

調布市公共下水道台帳施設平面図


N=3884.386
Y=-2192.823

N=3884.386
Y=-2192.819



425

414	415
424	425
434	

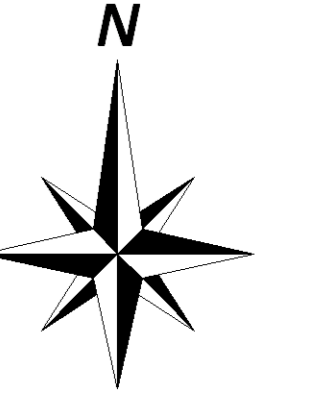


凡 例	
線 種	種 別
-----	区市・東京都の区界
施設分類	
合流施設	茶 色
汚水施設	赤 色
雨水施設	青 色
管理外施設	黒 色

記 号	種 別
→	幹 線 管 渠
→	枝 線 管 渠
→	圧 送 管
→	伏 越 管
→	光ファイバー埋設管渠 (二重線)
○	0号人孔
○	1号人孔
○	2号人孔
○	3号人孔
○	4号人孔
○	5号人孔
○	6号人孔
○	小聖人孔 (埋設管渠の接続部)
■	特1号人孔
△	特殊人孔
○	分水人孔
○	伏越人孔
○	人孔種別不明
△	吐き口
●	変化点
○	副 管 取 付
○	起 点 記 号
+	汚水公共井
+	雨水公共井
<人孔属性>	
○	(人孔架) 地盤高T/P
○	施設番号(人孔)
<管渠属性>	
○	管 種
○	管 径
○	区間距離
○	上流側
○	下流側
○	上流側管渠
○	施設番号(管渠)
○	下流側管渠
○	円形管
○	二重管
○	矩形管
○	インバート構造
○	U形管
○	不明
<取付管属性>	
+	管径
+	取付管
+	上流人孔中心からの
+	延長
+	追加距離

注意：下水道台帳図は、現地の状況とは整合しない場合があります。
 本図面を設計・工事等に利用される場合は、下水道課との協議及び、
 下水道管の状況を現地で確認されるようお願いいたします。
 「この地図は、東京都知事の承認を受けて、東京都縮尺2,500分の1地形図を
 利用して作成したものである。無断複写を禁ず。(承認番号)6都市基交著第32号」

1/500

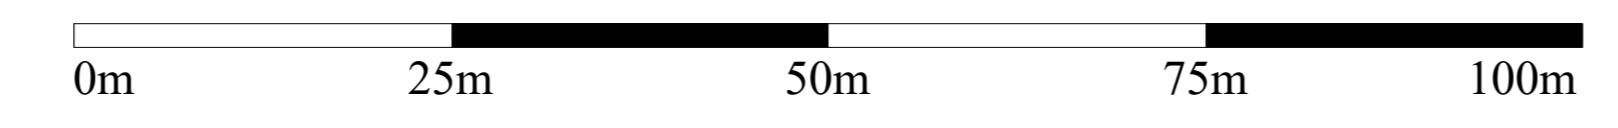

調布市環境部下水道課
 令和6年10月