



配置図

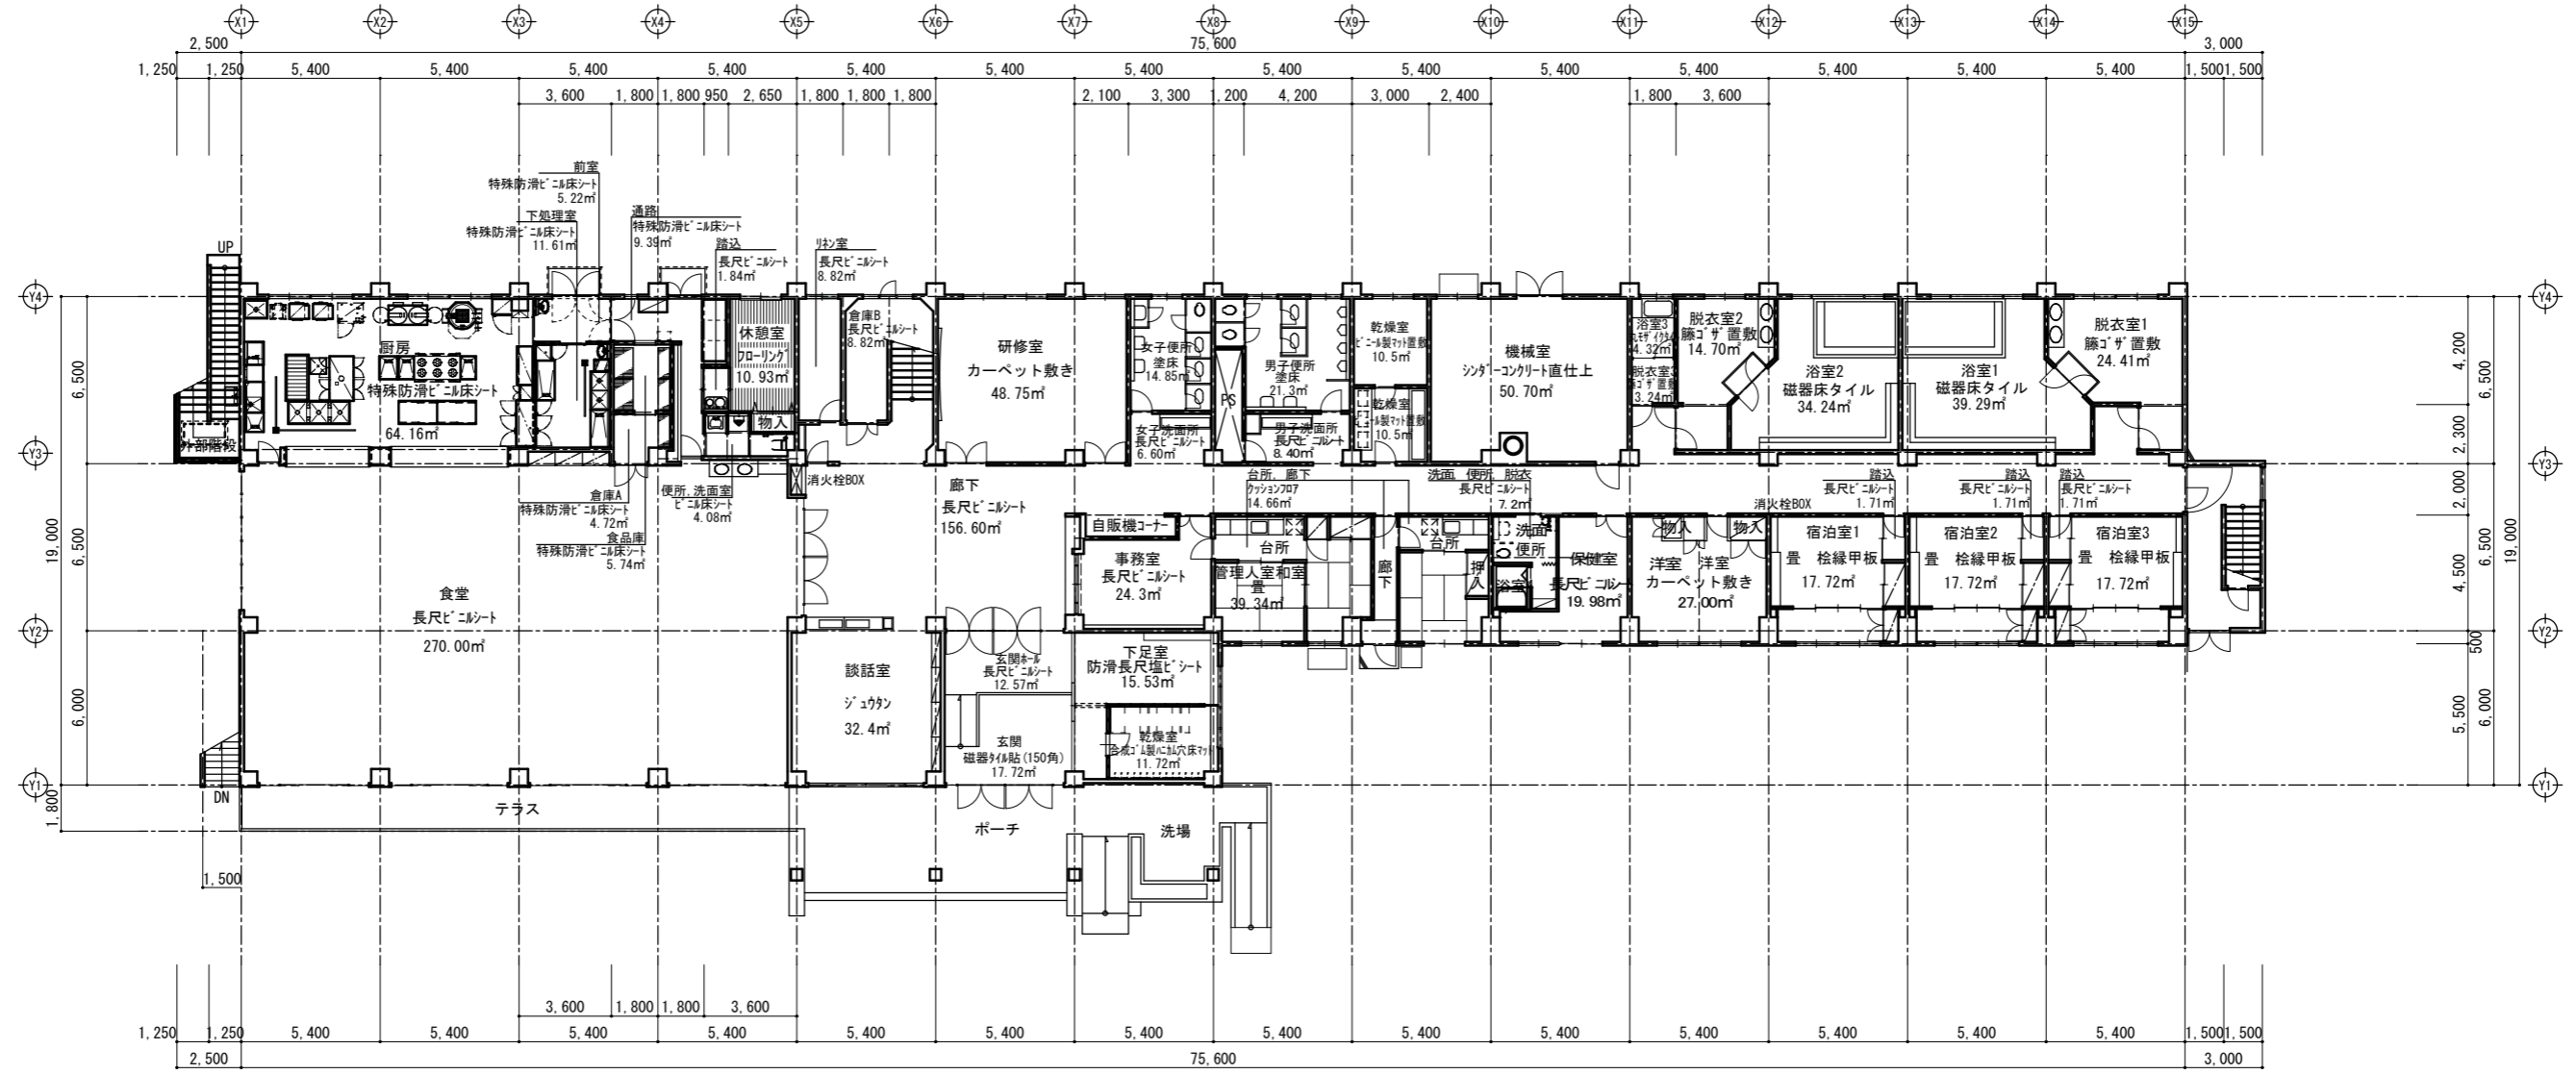

1階平面図

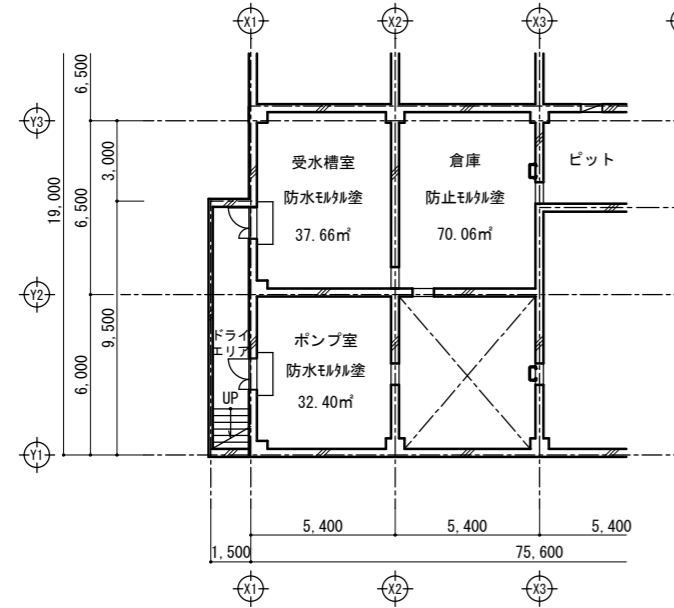


B1階平面図

図名 B1・1階平面図

縮尺 1/250


八ヶ岳少年自然の家

2/10

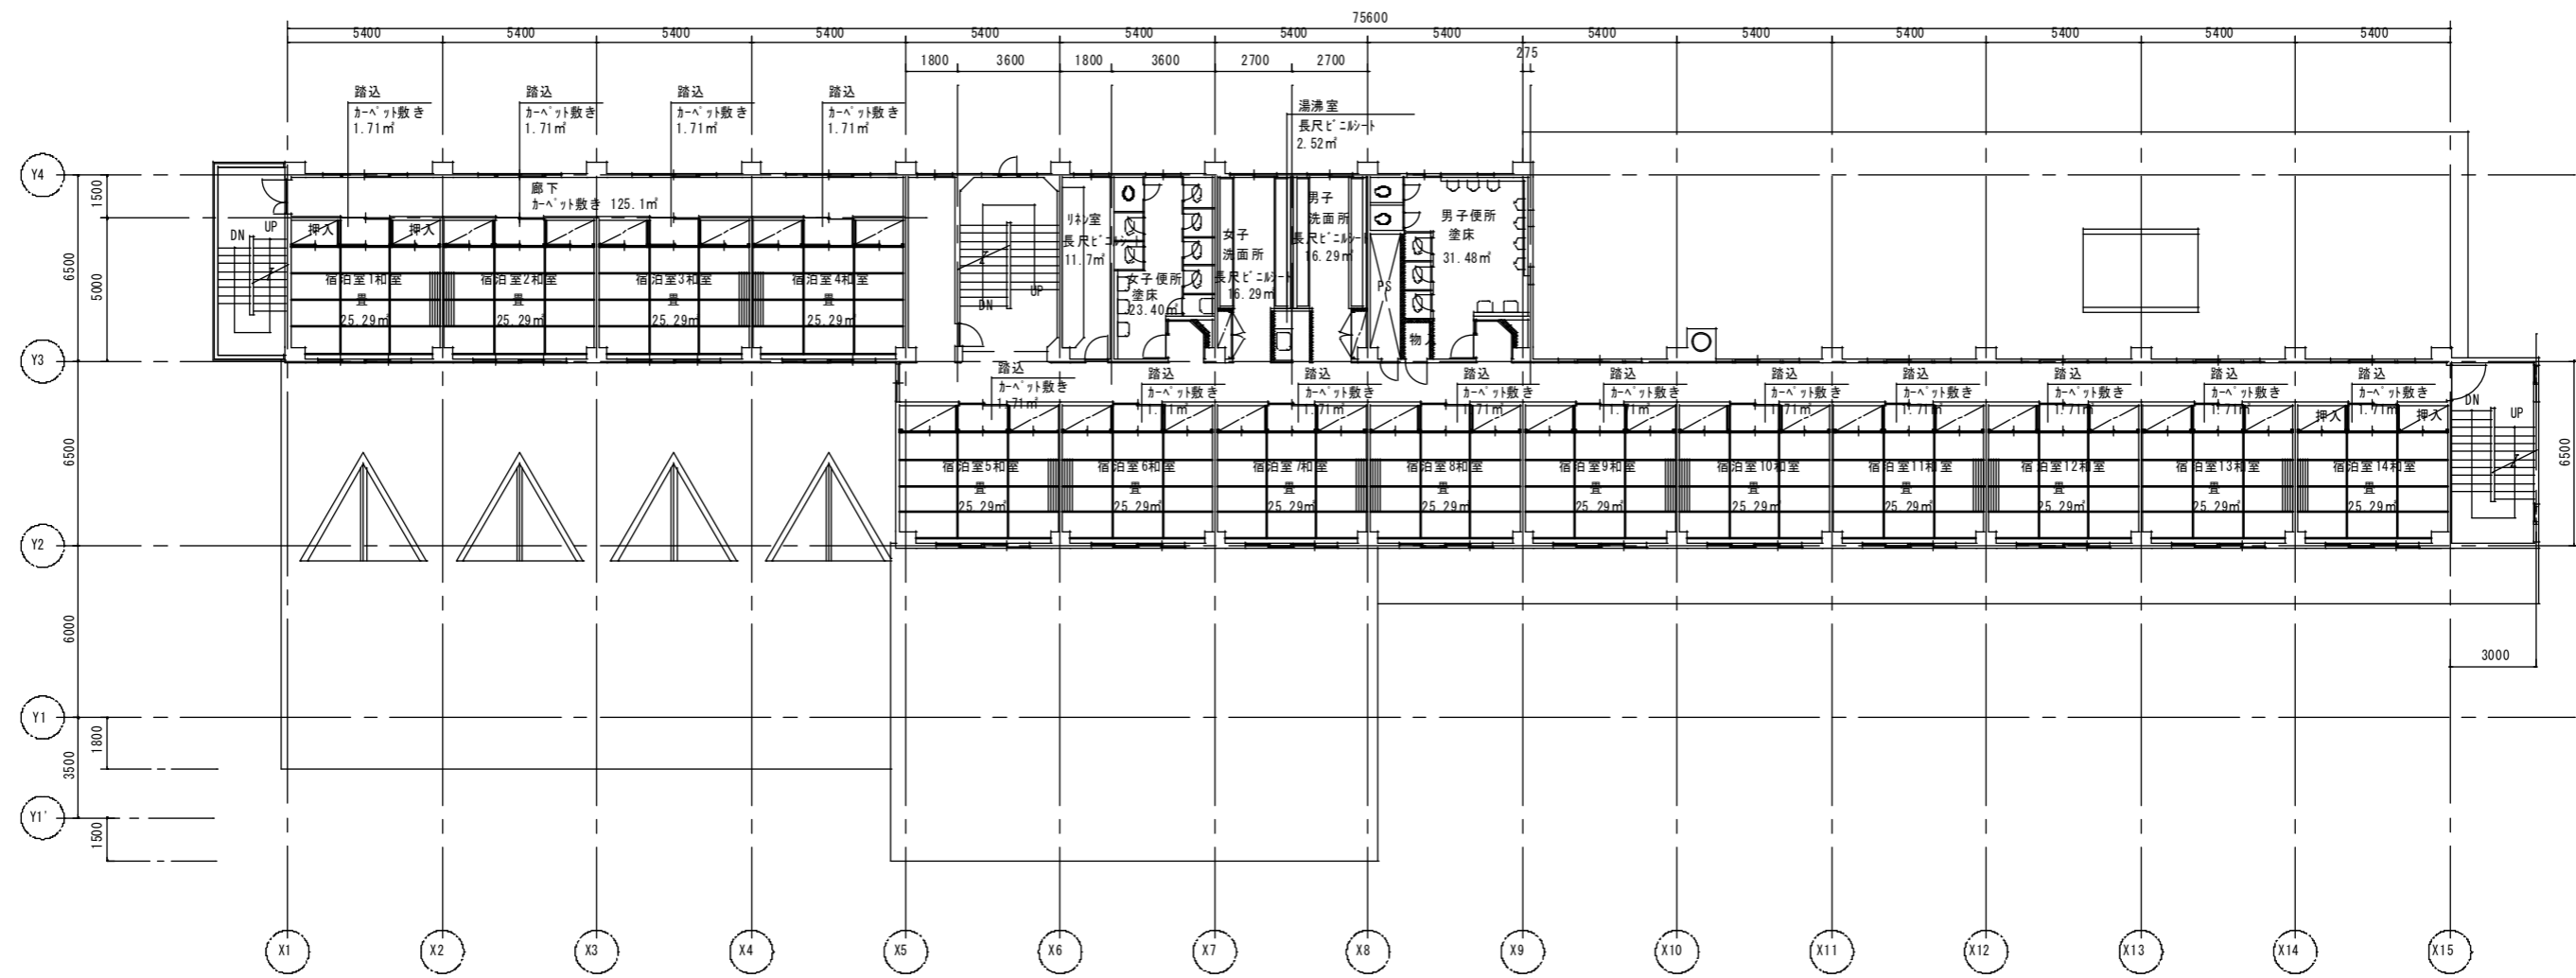


図名 2階平面図

縮尺 1/250

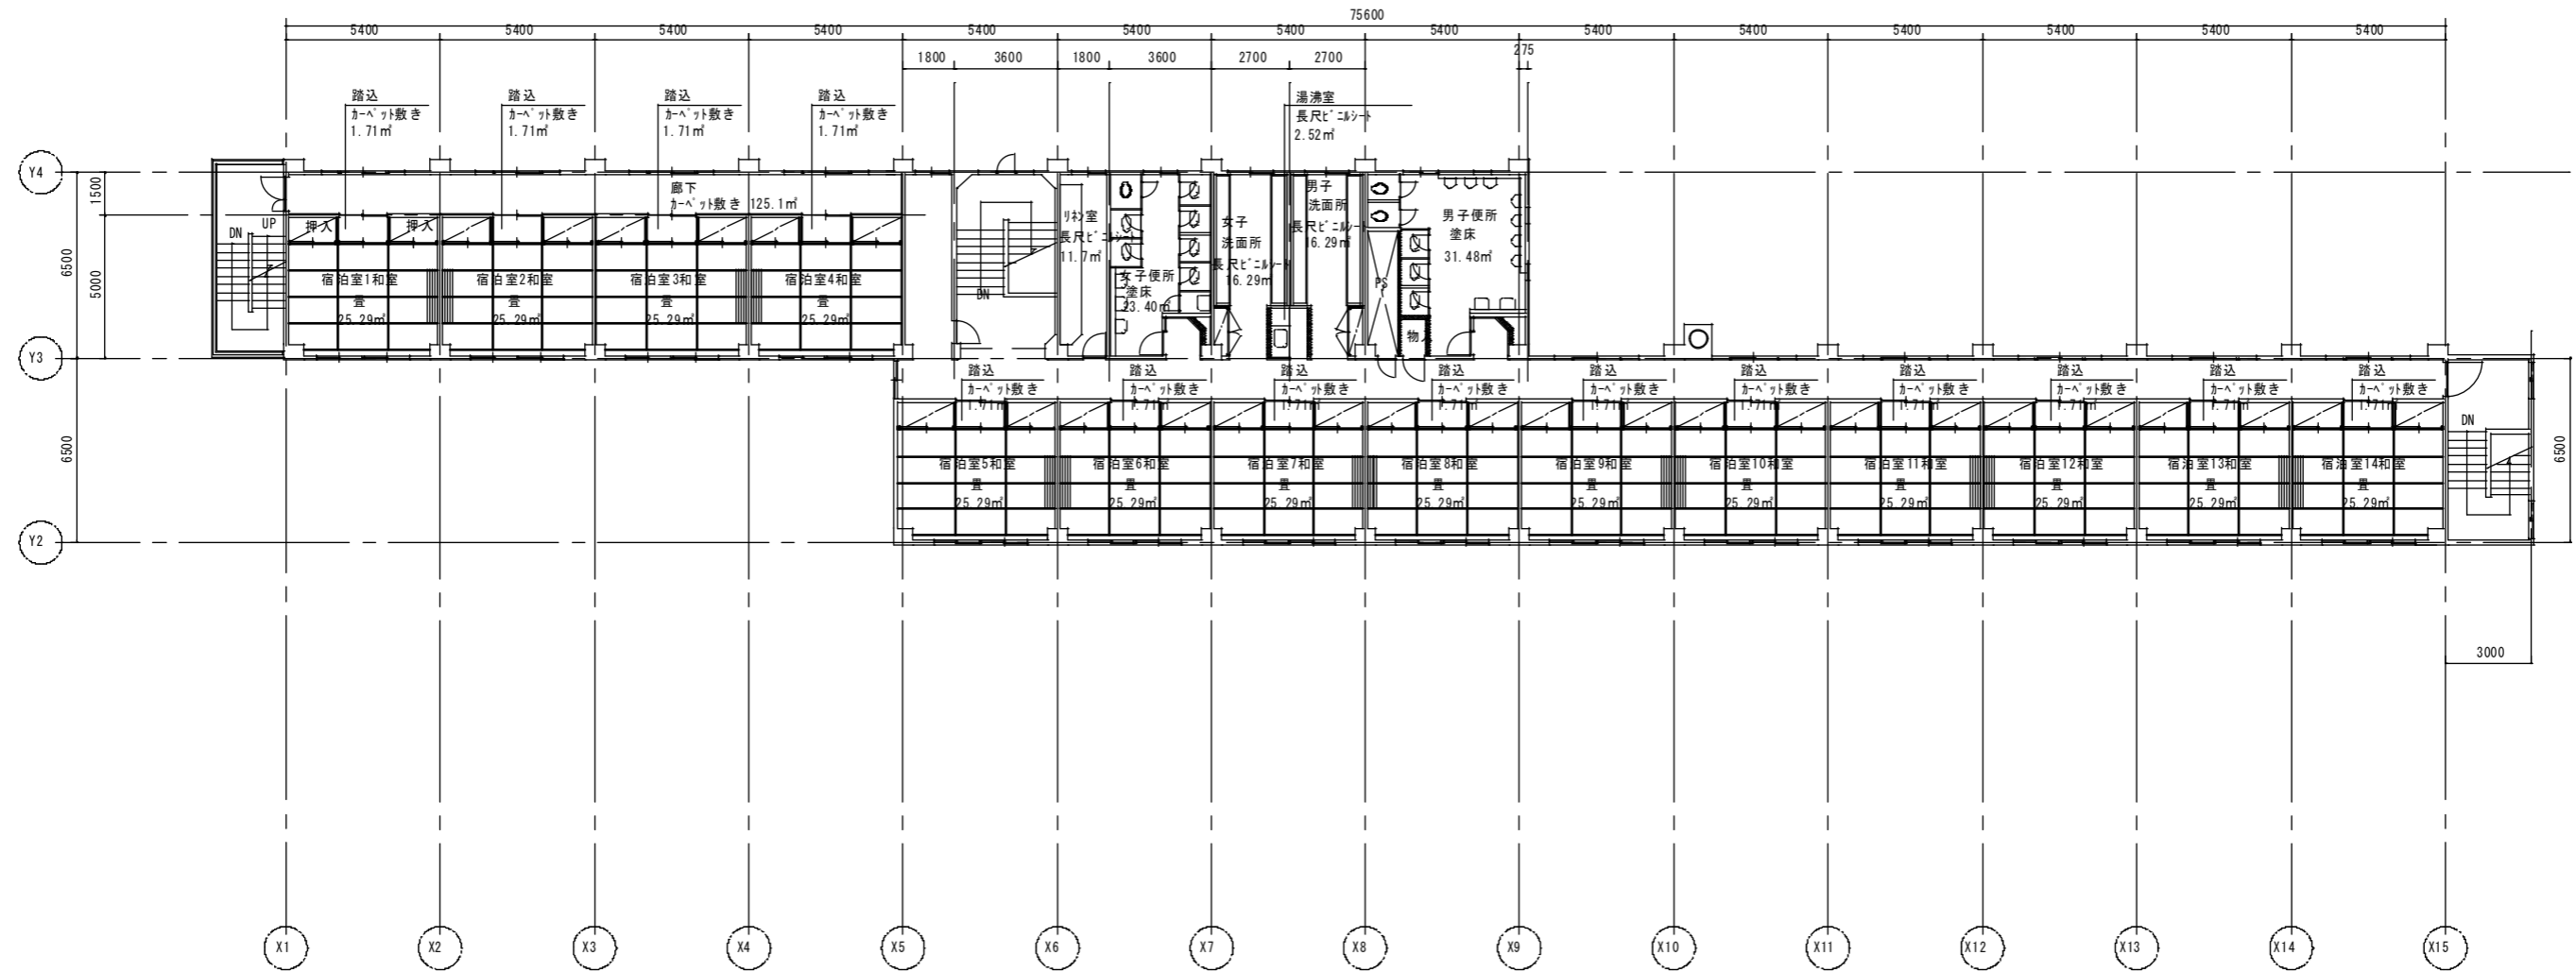

図名 3階平面図

縮尺 1/250

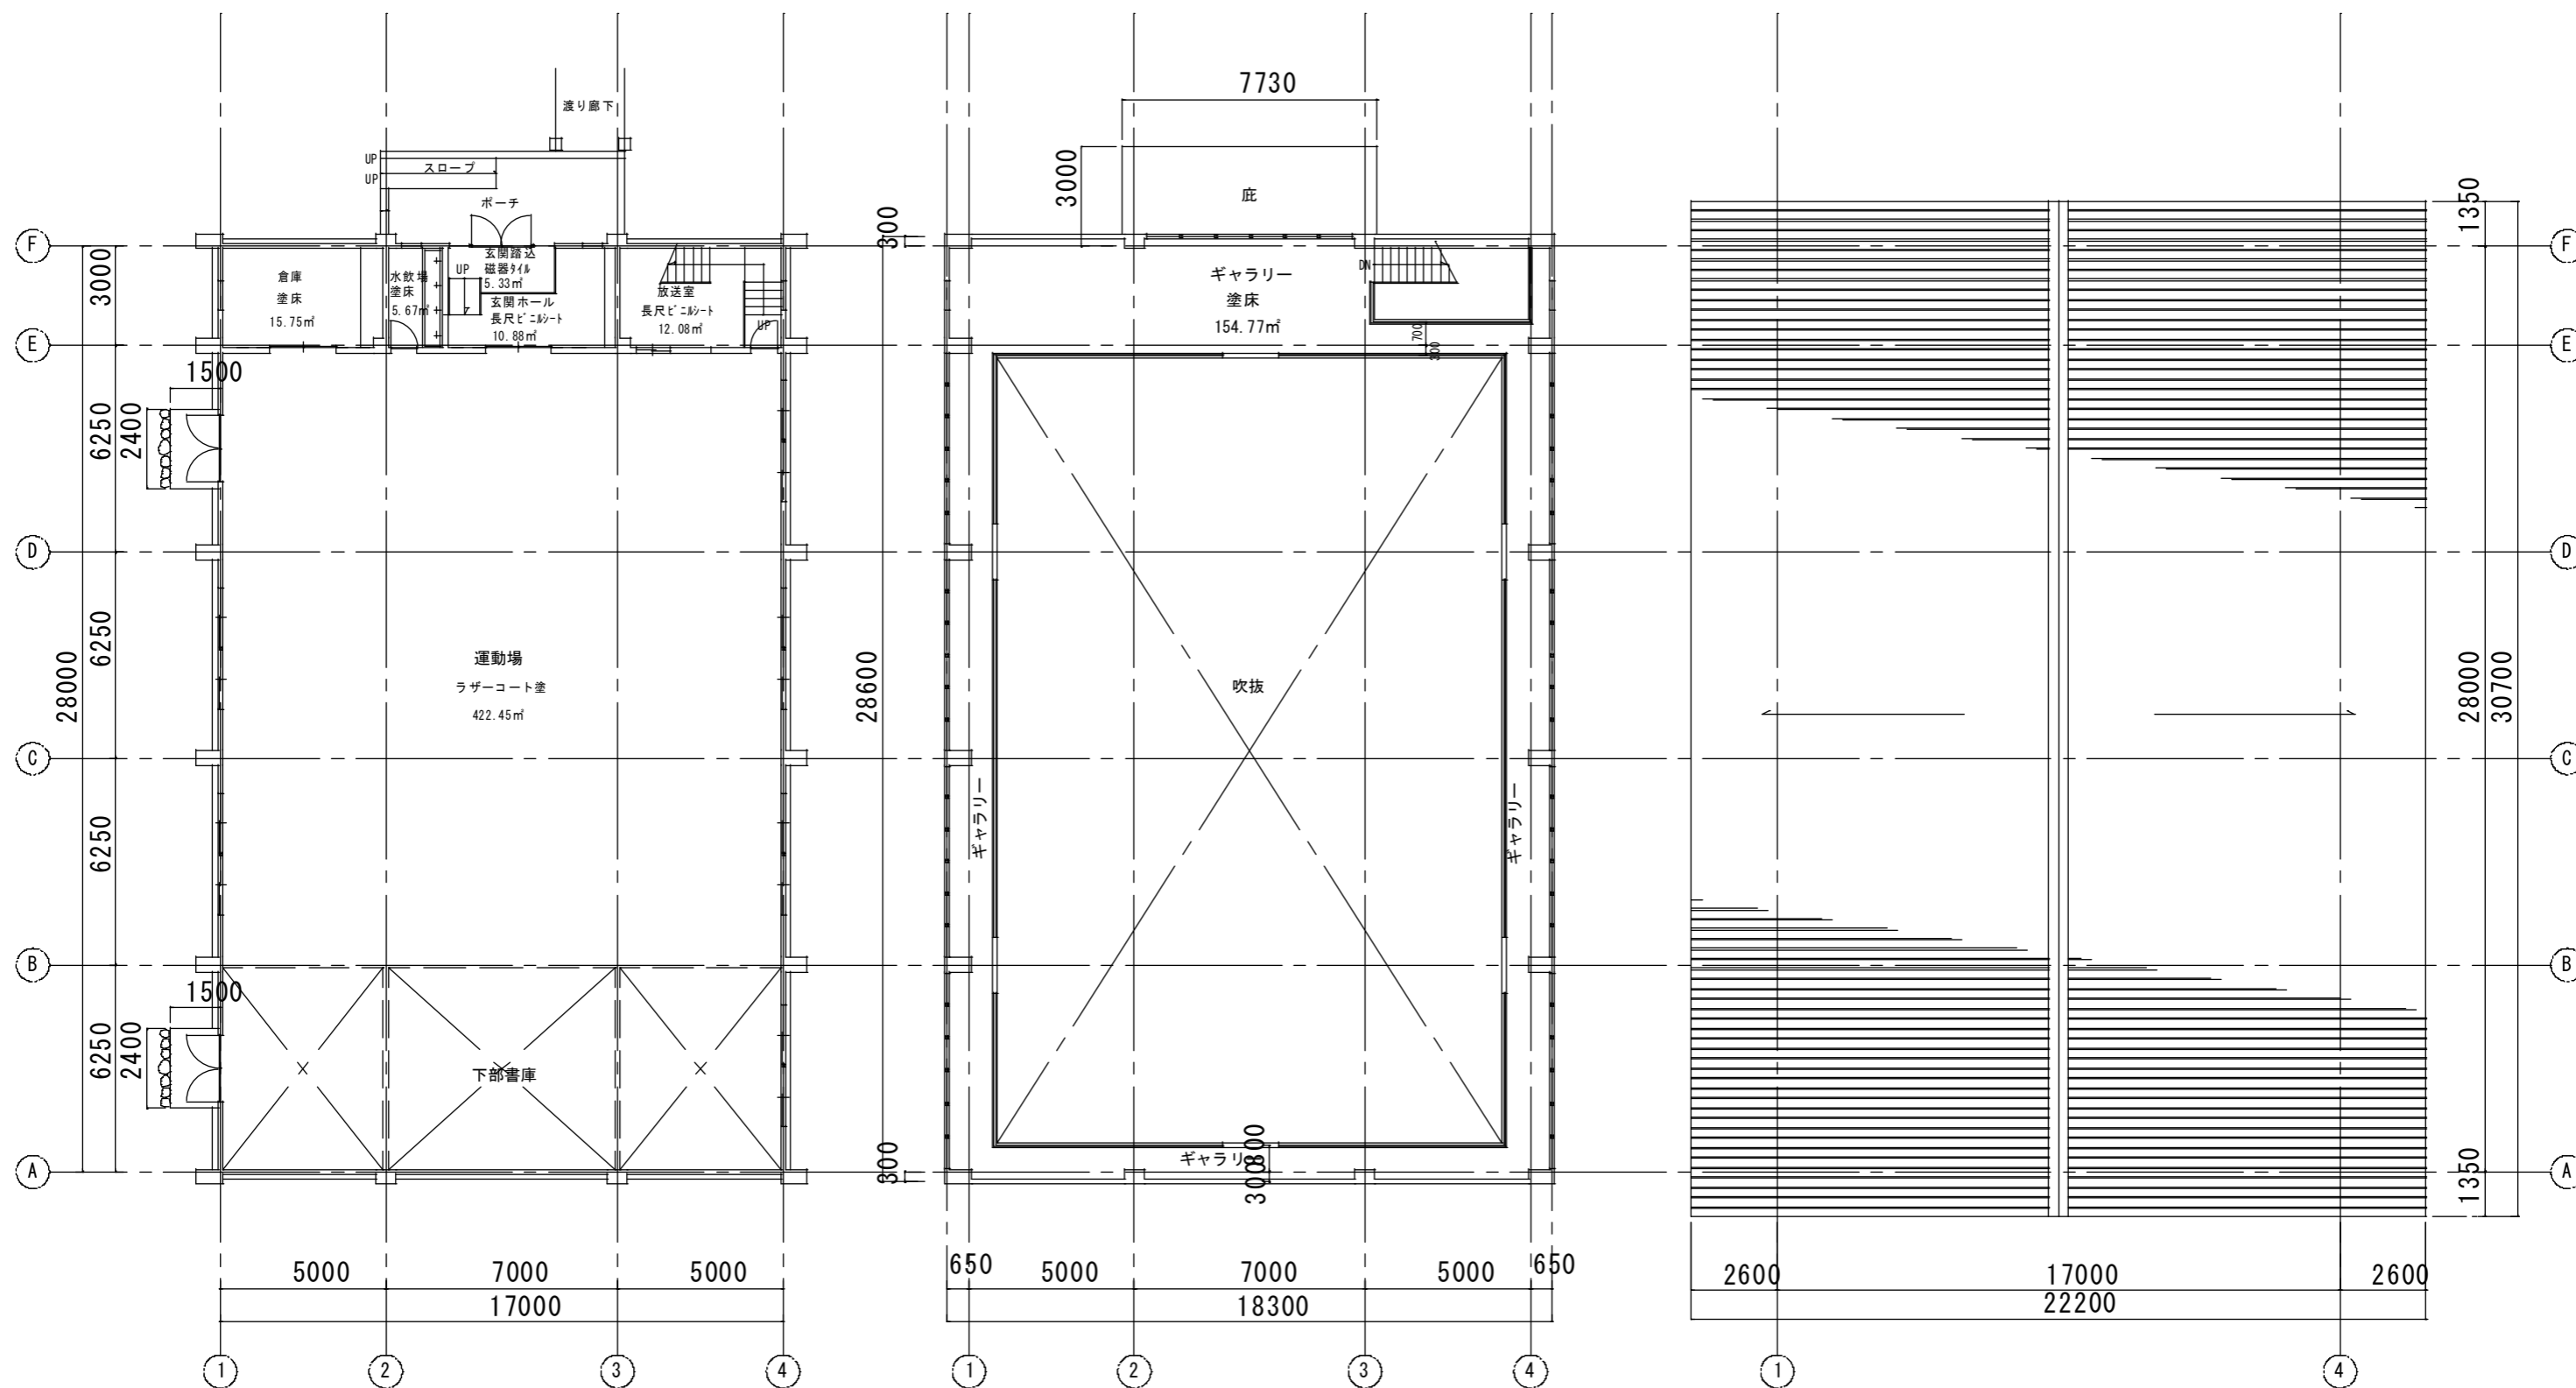

図名
縮尺

平面図
1/200