調布市民西町野球場整備工事

図面リスト	
図面番号	図面名称
A-01	特記仕様書
A-02	案内図
A-03	敷地全体配置図
A-04	平面図
A-05	**詳細図**
A-06	仮設計画図(参考図)
A-07	
A-08	
A-09	
A-10	

承認日：令和8年10月1日

調布市総務部営繕課	令和８年度	令和8年　月	工事件名 調布市民西町野球場整備工事	図面名称 図面リスト	縮尺	A-00

特記仕様書

第１編　共通事項
第１章　工事概要
1.1　工事件名　調布市民西町野球場整備工事
1.2　工事場所　調布市西町２９０番地３
1.3　工事内容
(1)　内野整備工事
(2)　外野整備工事
(3)　外野芝不陸整正工事

1.5 週休２日制工事の適用については以下による。
○　本工事は、現場閉所により実施する「週休２日制工事」である。週休２日を前提に労務費を補正し、予定価格を算出しているため、週休２日が達成できなかった場合は労務費補正分を減額変更する。詳細は東京都「財務局「週休２日促進工事」実施要領」及び「調布市週休２日制工事実施要領(以下，「調布市要領」)」を参照すること。
ただし、「調布市要領」における「経費」は「労務費」に読み替えるものとする。なお、交代制を行う場合は、着手日までに調布市へ必ず申し出ること。また，実施方式は途中で変更することはできない。この場合は、東京都「財務局「週休２日交替制工事」実施要領」及び「調布市要領」を参照すること。
なお、「調布市要領」は、調布市ホームページから、東京都財務局の各要領は、東京都財務局建築保全ホームページからそれぞれ入手できる。
・　本工事は、現場閉所により実施する「週休２日制工事」の対象ではない。

第２章　一般事項
調布市庁舎は，「ISO14001」に基づいた環境マネジメントシステムを構築し，調布市庁舎内の組織が行う事業活動における環境配慮及び環境保全に関する行動を適切に実行することとしている。
この取組みには受注者の協力が不可欠であり，工事関係者の業務管理や施工管理などに当たっては，本制度の趣旨の理解に努め，地球環境保全に十分配慮するものとする。
2.1　適用範囲
(1)　本特記仕様書では，「令和８年版　東京都建築工事標準仕様書，令和８年版東京都土木工事標準仕様書」(以下「標準仕様書」という。)に定めのない事項又はこれにより難い事項を定めている。本特記仕様書に記載されていない事項については，標準仕様書のとおり施工する。
(2)　本工事は，設計図書に従い施工することとするが，設計図書に明示されていない事項であっても工事の性質上当然必要なものについては監督員の指示に従い施工する。
(3)　本特記仕様書の各項目における○については，本工事において適用させるものであることを示す。
(4)　設計図書の優先順位は，次のアからエまでの順番通りとする。
ア　質問回答書
イ　特記仕様書
ウ　設計図
エ　標準仕様書
2.5　工事の入札等について
入札(又は見積書の提出)に当たっては，私的独占の禁止及び公正取引の確保に関する法律(昭和22年法律第54号)等に抵触する行為を行ってはならない。
2.7　各種点検，調査，見学会等への協力
(1)　監督員が所属する部の監督員以外の職員が，施工体制，現場管理，施工管理等の適正化を図るために，各種点検，調査等を行う場合は，受注者はこれに立ち会い，協力しなければならない。
(2)　(1)の各種点検，調査等の結果に基づき，監督員から改善措置等の指示が出された場合は，速やかにその指示に従わなければならない。
(3)　監督員が必要とする現場見学会等を開催する場合は，受注者はこれに協力しなければならない。

第２編　工種別事項
第１章　総則
第１節　一般事項
1.1.3　現場代理人，監理技術者，監理技術者補佐及び主任技術者
(1)　建設業法(昭和24年法律第100号)第26条第３項の規定により専任が求められる監理技術者等は，次の期間については工事現場への専任を要しない。
○　工事用地等の確保が未了，自然災害の発生又は埋蔵文化財調査等により，工事を全面的に一時中止している期間。当該期間については，請負契約の締結後，監督員からの工事の全部中止の通知により定める。
○　橋梁，ポンプ，ゲート，エレベーター，発電機・配電盤等の電機品等の工場製作を含む工事全般について，工場製作のみが行われている期間。当該期間については，請負契約の締結後，監督員と協議の上，書面において定める。なお，当該工場製作過程において，同一工場内で他の同種工事に係る製作と一元的な管理体制のもとで製作が可能である場合は，同一の監理技術者等がこれらの製作を一括して管理することができる。
○　工事完了後，検査が終了し(発注者の都合により検査が遅延した場合を除く。)事務手続，後片付け等のみが残っている期間。
1.1.4　官公署その他への届出手続等
工事の着手，施工又は完了に当たり，「労働安全衛生法」第88条第１項のほか，関係官公署その他の関係機関への必要な届出手続等について十分調査の上，これを遅滞なく行う。
1.1.7　工事実績情報の登録
契約金額が500万円以上の工事については，工事実績情報システム(コリンズ)に基づく工事実績情報の登録を行う。
登録内容についてあらかじめ監督員の確認を受けた後，標準仕様書に示す期間内に一般財団法人日本建設情報総合センター(以下「JACIC」という。)に登録する。
【登録先】　JACICのホームページ「コリンズ・テクリス」を参照すること。
1.1.8　提出書類
受注者等が監督員に提出する工事請負契約関係の書面の書式，その提出部数等は，別に定める調布市総務部「請負者等提出書類処理基準及び請負者等提出書類処理要領」等による。
ただし，これに定めのないものは，監督員の指示による。
1.1.16 建設副産物の処理
建設副産物の処理は，次により処理する。
○　標準仕様書による。


第２節　工事関係図書
1.2.1　実施工程表
(4)　実施工程表は次のものを作成し，監督員に提出する。
○　全体工程表
○　月間工程表
○　週間工程表
1.2.2　施工計画書
(4)　「2.2.4　仮囲い等」において指定された仮設の施工計画書については，監督員の承諾を受ける。
1.2.4　工事の記録等
(5)　工事記録写真の撮影は、別に定める「財務局工事記録写真撮影要領」(東京都財務局)の最新版による。また、工事記録写真撮影計画書の作成は、次による。
○　作成する
1.2.5　試験及び施工等の記録
(3)　工事記録写真の撮影は，別に定める「財務局工事記録写真撮影」(東京都財務局)による。また，工事記録写真撮影計画書の作成は，次による。
○　作成する
第３節　工事現場管理
1.3.5　施工条件
(1)　施工順序は，次による。
○　図面による。
(2)　工事用車両の駐車場所及び資機材の置き場所は，次による。
○　図示による。
(3)　施工条件は，次による。
○　万一事故等により損害を与えた場合は，受注者の責任において円満に解決すること。
○　本工事は運動広場敷地内により，工事期間中は，グラウンド利用者及び歩行者等に危害を与えないように，事前に施工計画，工程等の打合せを行い，十分な安全対策を施すこと。
○　土曜日，日曜日及び祝日には作業を行わないものとする。
○　現場入り及び工事着手は令和８年１２月１４日(月)以降に行うものとする。
○　資材搬入に際し、調布飛行場内管理道路を借用し運搬することから、管理道路内に泥落とし等ないように十分留意すること。万が一、泥落とし等があった場合には、速やかに清掃を行うこと。また、出入口各所に交通誘導員計３名を配置すること。
○　工事箇所が調布飛行場に近接しており、高度制限に関する規制があることから、これに影響を及ぼす恐れのある工事の施工にあたっては、事前に空港監理者に使用機材、施工方法、作業時間について説明し、了承を得た上で施工すること。
○　適宜散水を行い、ホコリ等を抑制すること。
○　原則として令和9年3月19日までに完了検査に合格し、引き渡しを完了させること。
(4)　低騒音・低振動型建設機械
○　次の建設機械には，低騒音型を用いるものとする。
ア　バックホウ
イ　クラムシェル
ウ　トラクターショベル
エ　クローラクレーン，トラッククレーン及びホイールクレーン
オ　油圧式杭圧入引抜機
カ　アースオーガー
キ　オールケーシング掘削機
ク　アースドリル
ケ　ロードローラー，タイヤローラー及び振動ローラー
(5)　高所作業においては，墜落制止用器具を使用すること。
1.3.7　施工中の安全確保
○　交通誘導員及び警備員は，必要に応じて配置すること。
1.3.16 ディーゼル自動車の排出ガス規制
○　環境により良い自動車利用
本契約の履行に当たって自動車を利用し，又は利用させる場合は，都民の健康と安全を確保する環境に関する条例(平成12年東京都条例第215号)の規定に基づき，次の事項を遵守すること。
(1)　ディーゼル車規制に適合する自動車であること。
(2)　自動車から排出される窒素酸化物及び粒子状物質の特定地域における総量の削減等に関する特別措置法(平成４年法律第70号)の対策地域内で登録可能な自動車利用に努めること。
なお，当該自動車の自動車検査証(車検証)，粒子状物質減少装置装着証明書等の提示又は写しの提出を求められた場合には，速やかに提示し又は提出すること。
第４節　材料
1.4.6　アスベスト含有建材の取扱い
工事で使用する各種材料については，アスベストを含有する建材を使用しない。
第６節　施工
1.6.7　排出ガス対策型建設機械
建設機械は，排出ガス対策型建設機械とする。(道路運送車両法による排ガス規制を受けている建設機械は除く。)
第２章　仮設工事
第２節　縄張り，遣方，仮囲い，足場等
2.2.4　仮囲い等
本工事の施工に当たり，別途指示する位置に，次の仮囲いを設置する。
○　カラーコーン，コーンバー(必要に応じて)
第３章　土工事
第１節　共通事項
3.1.3　敷地整理
(1)　敷地内にある障害物は，監督員の確認を受けて除去し，地均しをする。
(5)　工事に支障となる軽易な障害物は，全て除去する。また，重大な障害物を発見した場合は，監督員と協議する。

第21章　外構工事
第４節　その他の外部工事
21.4.2　門扉，フェンス等
(2)　材料
イ　ネットフェンスの種類，寸法等は，次による。
○　図面による。
エ　フェンスの基礎は，次による。
○　図面による。
21.4.4　運動施設
(1)　内野整備工事
ア　基盤不陸整正・転圧工
ブルドーザ，タイヤローラー，コンバインドローラー及び人力で調整し，勾配をつけること。
イ　表面工
ホイールローダー及びバックホウで黒土・中目砂を7：3の割合で混合し，転圧後に計画高さとなるように敷き均し，コンバインドローラー，コートローラー及び人力で，不陸調整・均し転圧する。
ウ　表面処理工
化粧砂(2.0㎜/㎡)と塩化カルシウム(国産)(1.2kg/㎡)を散布する。
(2)　外野整備工事
ア　芝鋤取り工・基盤不陸整正・転圧工
図面に示す範囲の既存草まじり芝を鋤取り，ブルドーザー，タイヤローラー，コンバインドローラー及び人力で調整し，勾配をつけること。
イ　表面工
中目砂を平均20㎜となるように敷均し，土壌改良剤(粒状堆肥(200g/㎡))と有機化成肥料散布し，トラクターで既存土及び中目砂と攪拌する。
(40g/㎡)をコンバインドローラー，コートローラー及び人力で均し転圧・不陸整正する。
ウ　芝張り工・表面処理工
芝(ウィンターフィールド)を目地無しで敷設し，目砂(5.0㎜/㎡)を砂散布機で散布し，コートローラーで転圧のうえ，散水する。


調布市総務部営繕課	令和８年度	令和8年　月	工事件名	調布市民西町野球場整備工事	図面名称	特記仕様書	縮尺	NonScale	A-01



調布市総務部営繕課	令和８年度	令和8年　月	工事件名 調布市民西町野球場整備工事	図面名称 案内図	縮尺 Non Scale	A-02

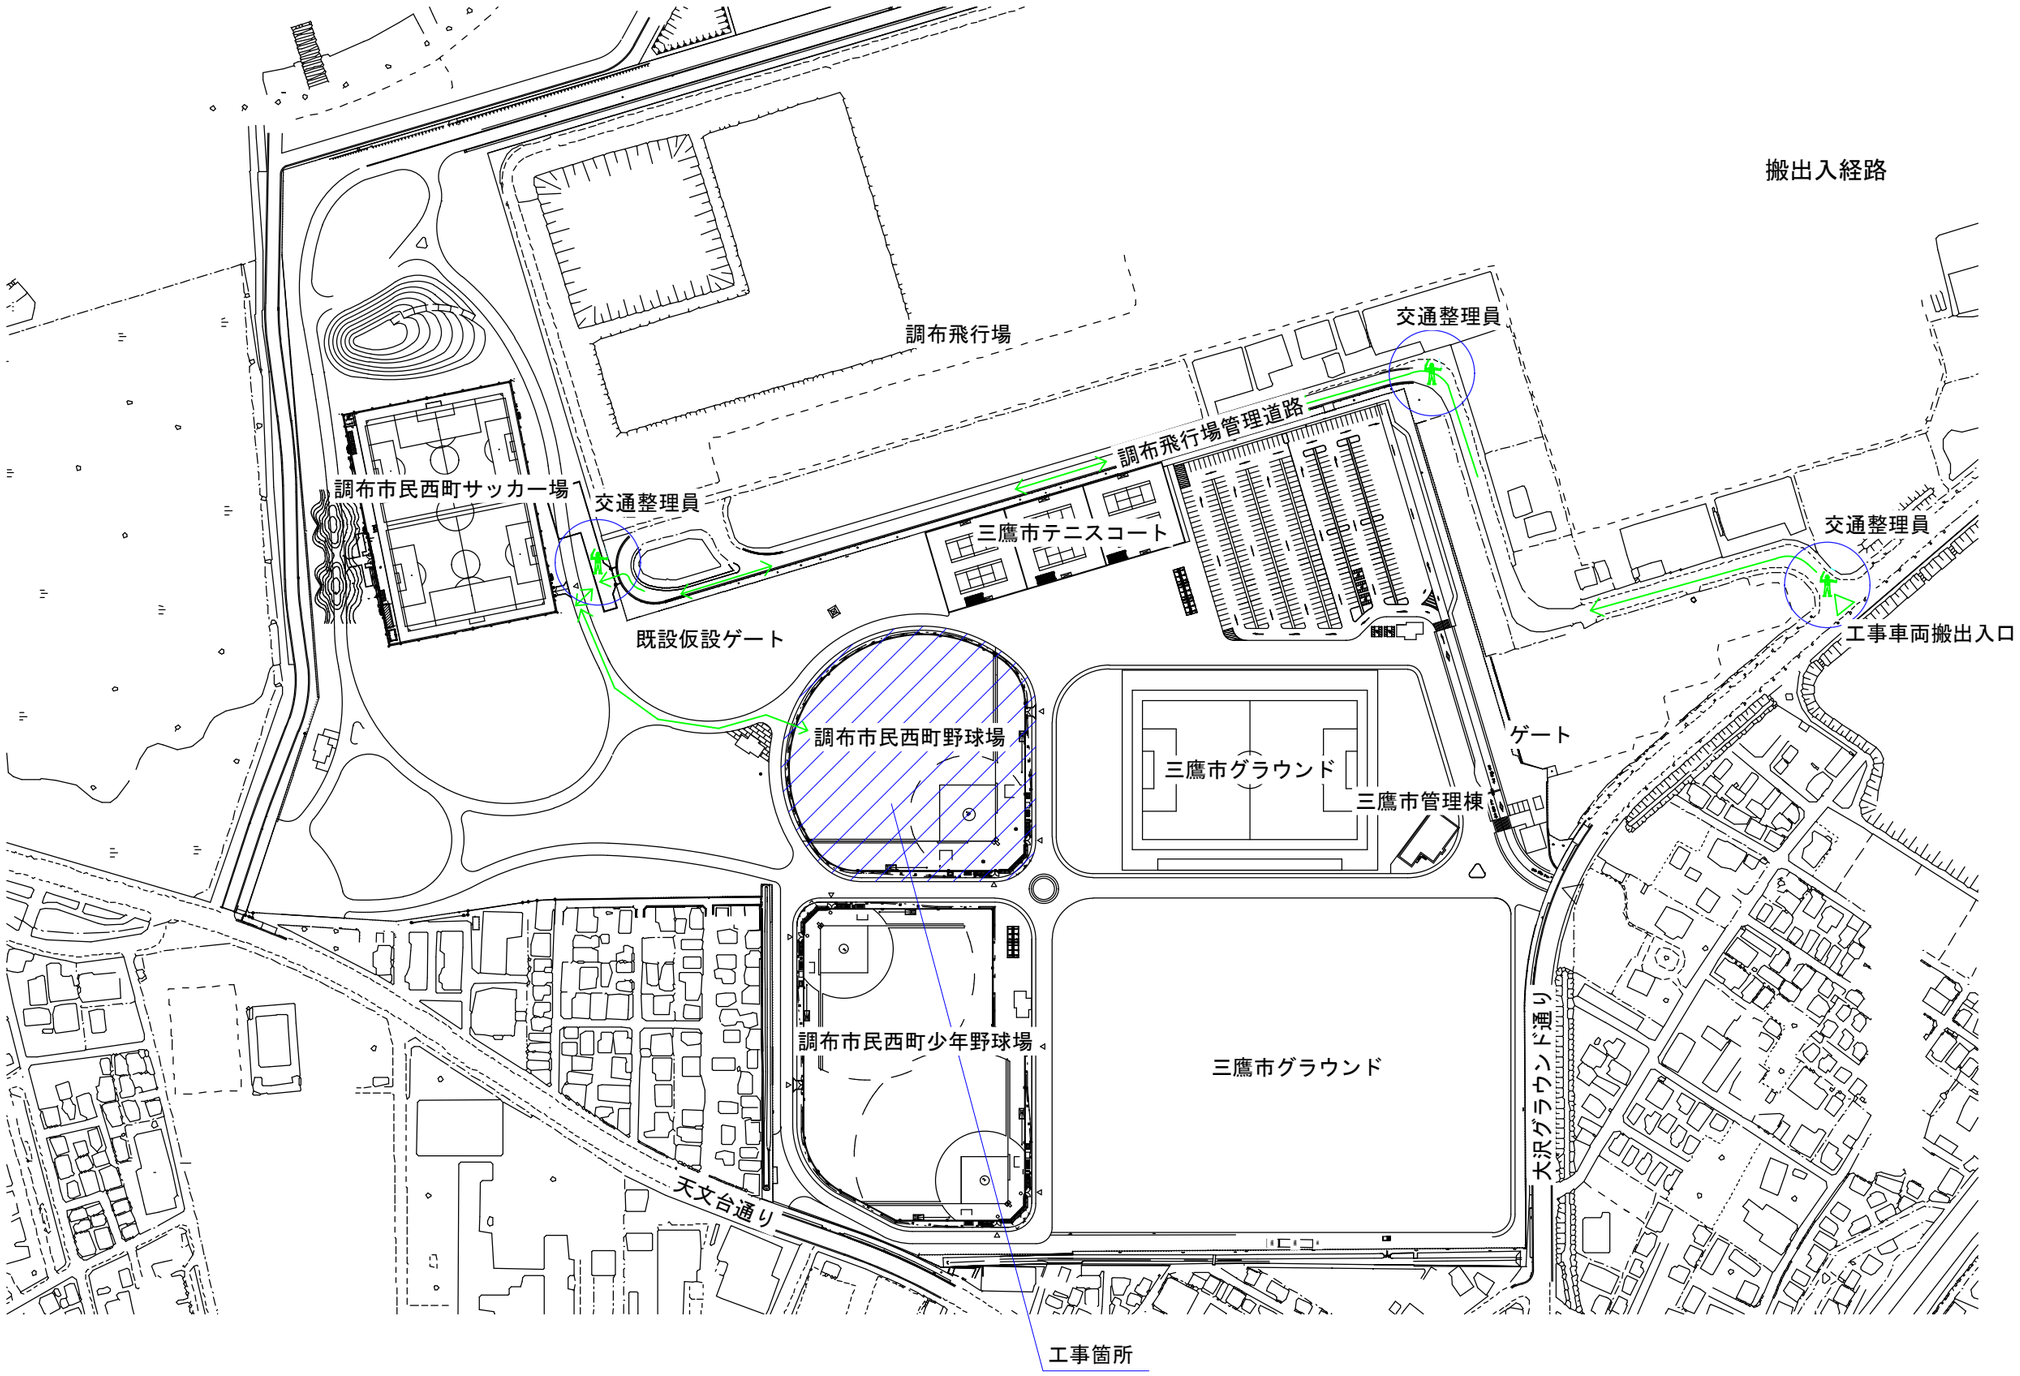

調布市総務部営繕課	令和８年度	令和8年　月	工事件名 調布市民西町野球場整備工事	図面名称 敷地全体配置図	縮尺 1/3000	A-03

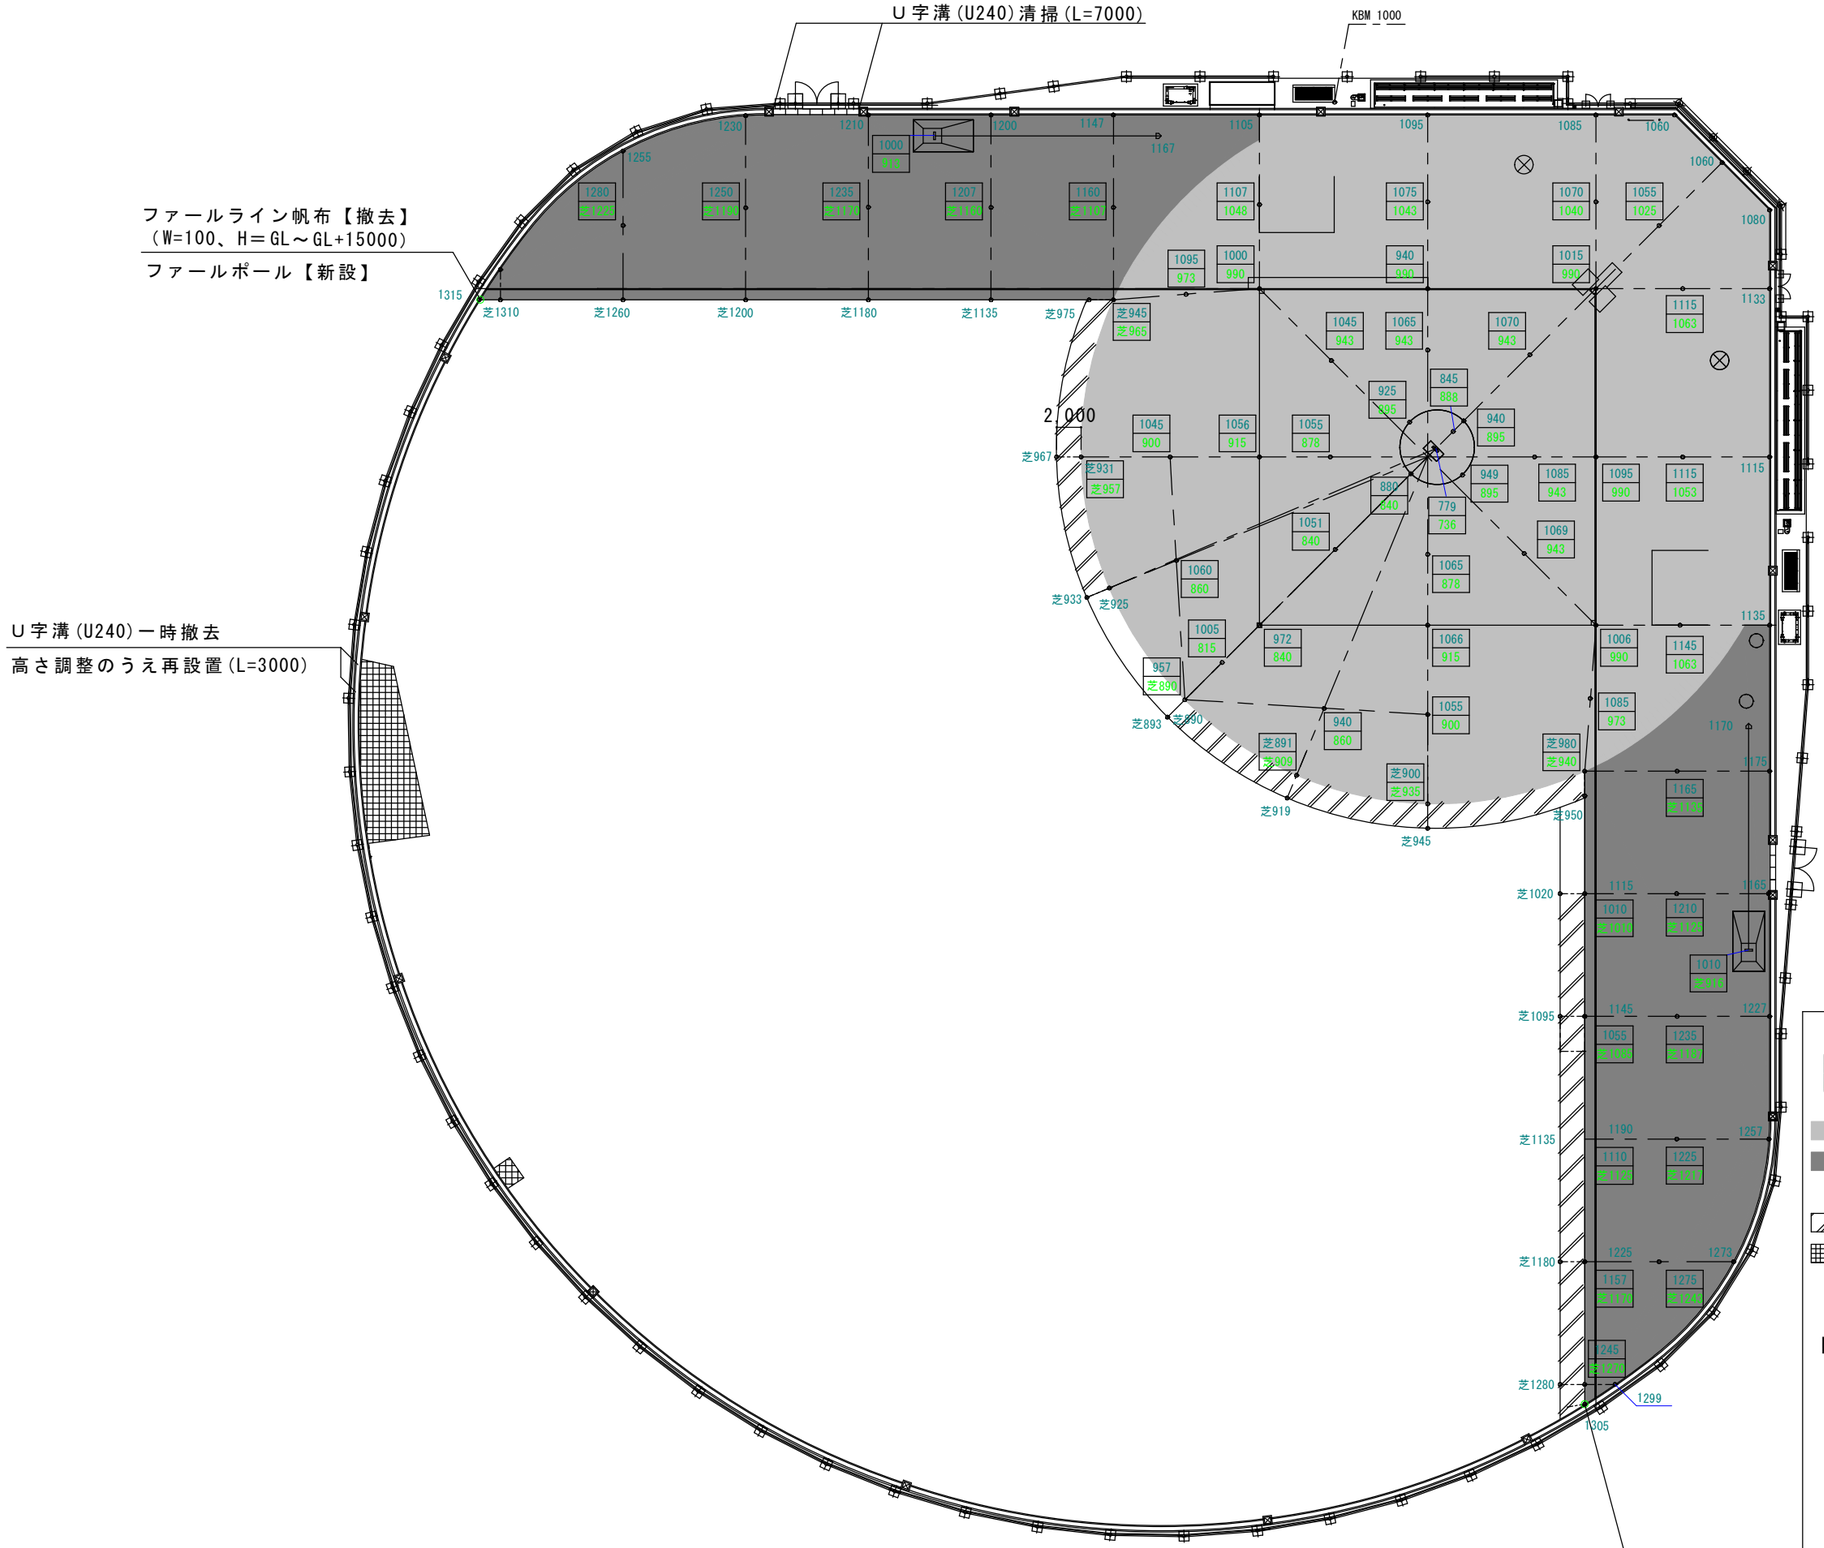

凡例

現況高
計画高

- 黒土・中目砂(7:3)t=100程度　新設範囲を示す
- 黒土・中目砂(7:3)t=20程度新設のうえ、芝(ｳｨﾝﾀｰﾌｨｰﾙﾄﾞ)新設範囲を示す
- 芝　一時撤去・高さ調整のうえ芝復旧
- 【陥没箇所】芝　一時撤去
- 黒土・中目砂(7:3)t=65程度新設のうえ芝復旧


【内野整備工事】

ピッチャーマウンド	１箇所【改修】
ブルペン	２箇所【改修】
ピッチャープレート	３箇所【撤去・新設】
ホームベース	３箇所【撤去・新設】
塁ベース(金具類再利用)	１組【撤去・新設】
ポイント杭	29箇所【撤去・新設】

【外野整備工事】

ファールライン帆布(H=15000)	２箇所【撤去】
ファールポール(基礎共)	２箇所【新設】


調布市総務部営繕課	令和８年度	令和8年　月	工事件名	調布市民西町野球場整備工事	図面名称	平面図	縮尺	S=1/500	A-04

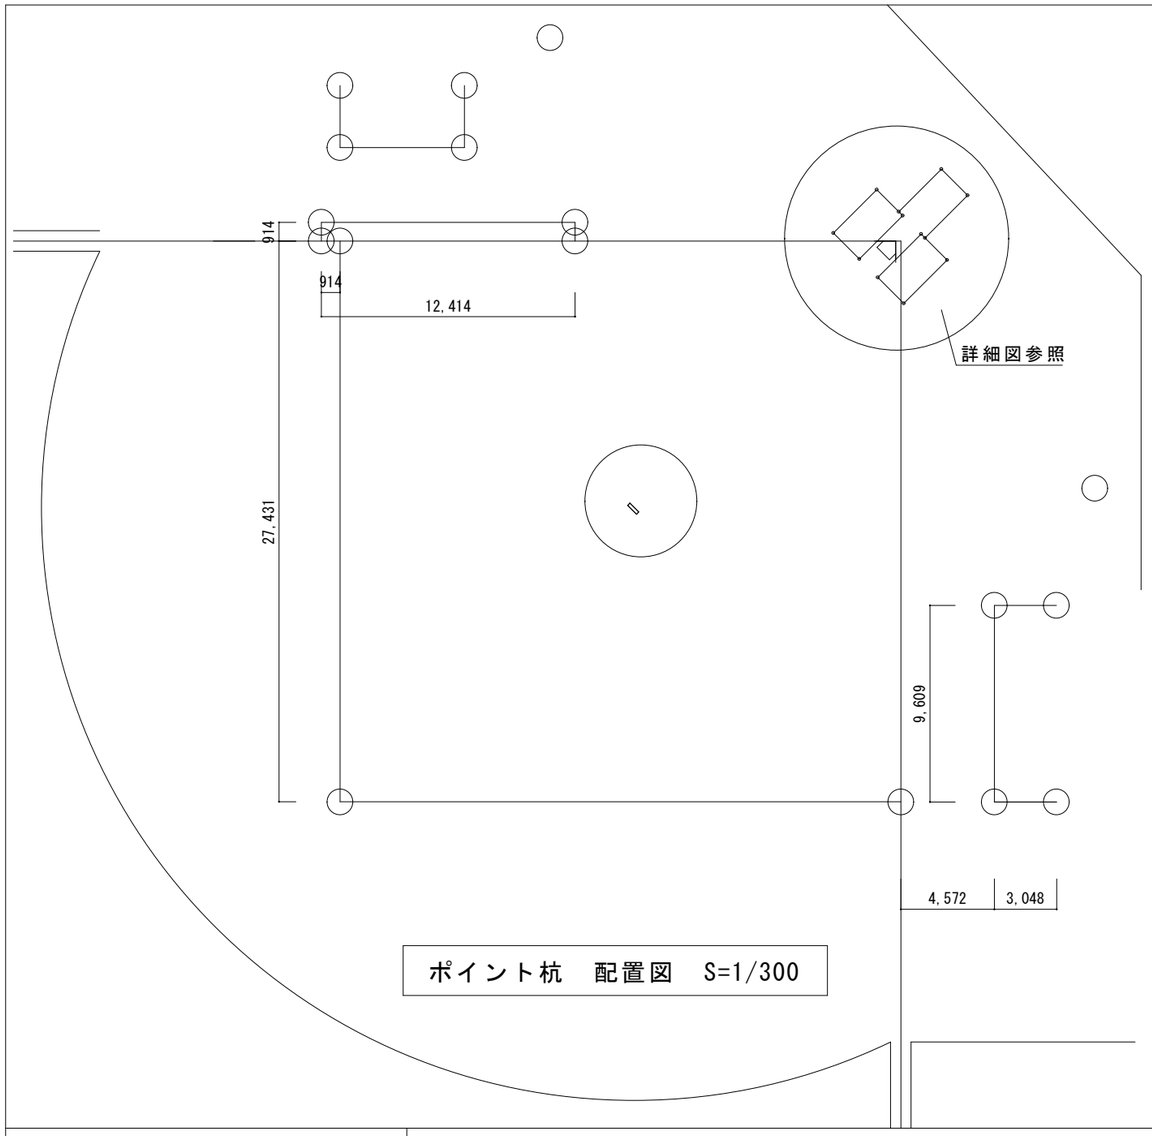


ポイント杭　配置図　S=1/300

仕様


ポール　：アルミ合金製
　　プライマー処理後焼付塗装
継材　：アルミ合金製
重量　：16kg/本

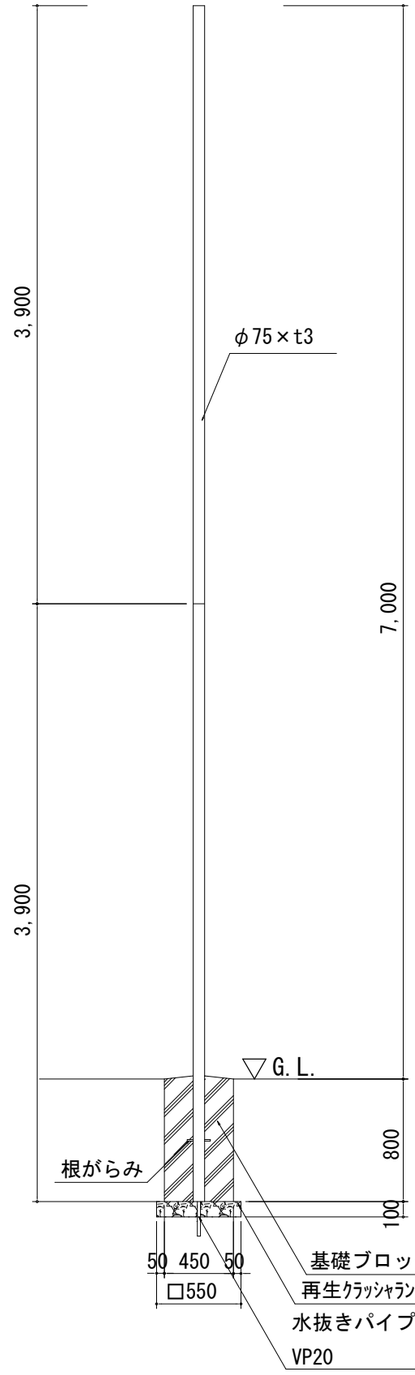


ファールポール詳細図(参考図)　S=1/40

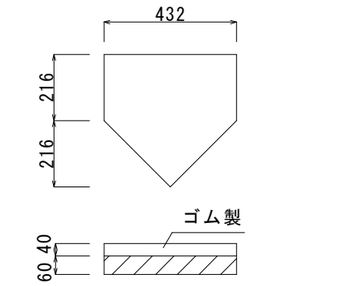


ホームベース詳細図　S=1/20

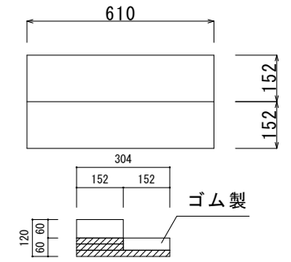


ピッチャープレート詳細図　S=1/20

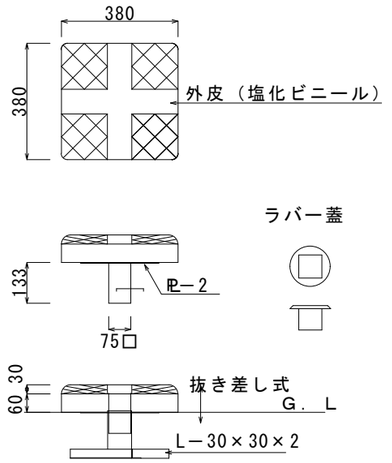


塁ベース詳細図　S=1/20

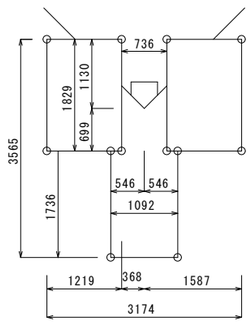

バッターボックス詳細図　S=1/100

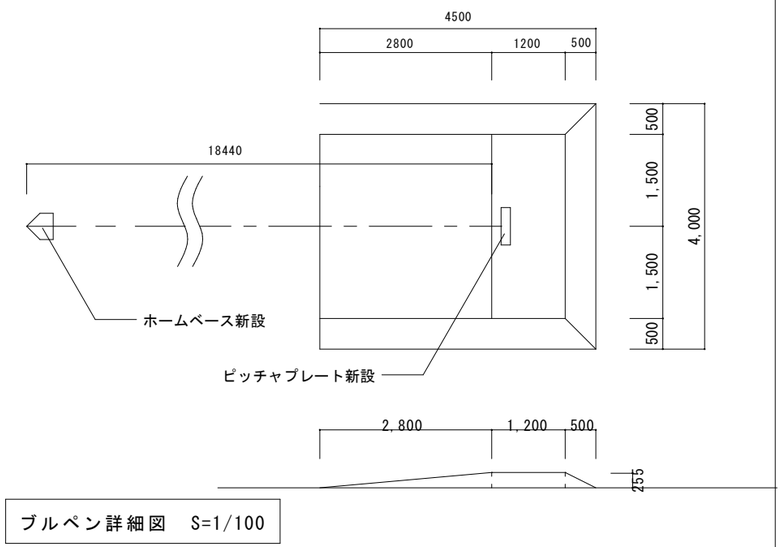


ブルペン詳細図　S=1/100

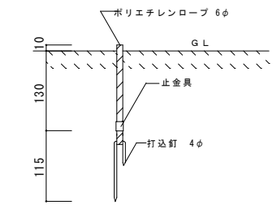


ポイント杭詳細図　S=1/10

設計条件	風速	地表面粗度区分
	34 m/s	Ⅲ

調布市総務部営繕課	令和８年度	令和8年　月	工事件名	調布市民西町野球場整備工事	図面名称	詳細図	縮尺	S＝1/10，20，40，100	A-05

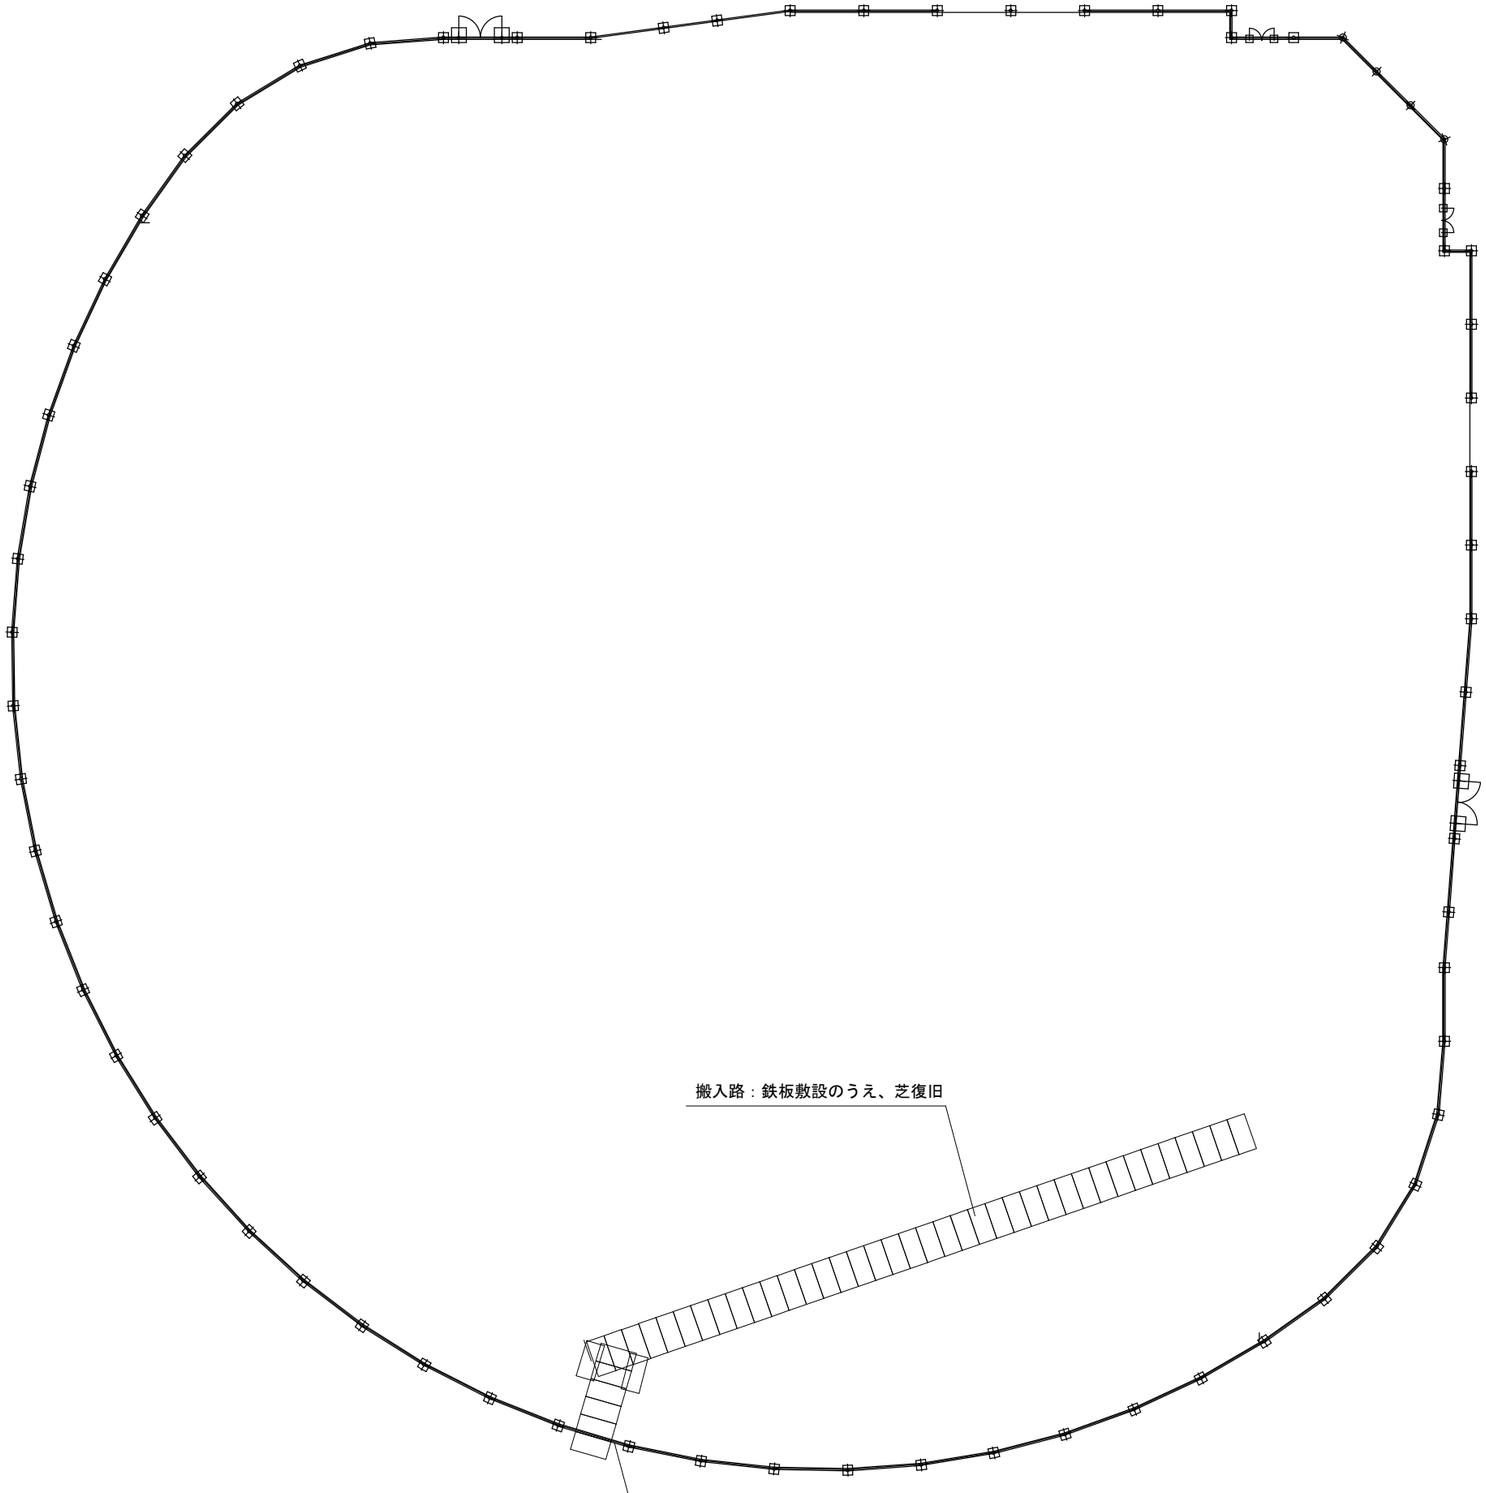

仮設計画図(参考図)　S=1/500

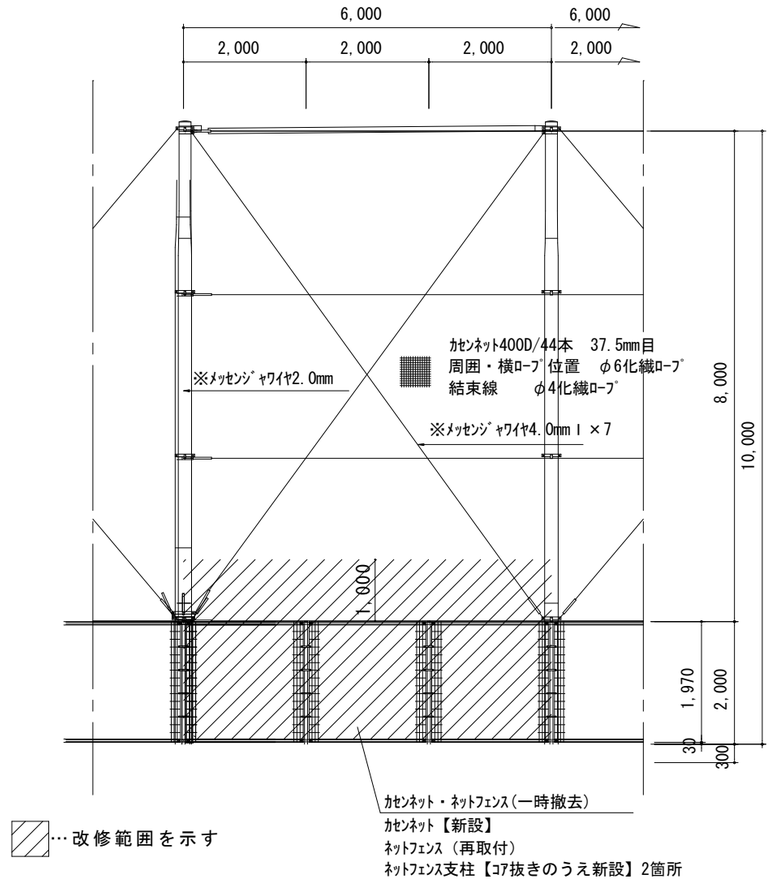

防球ネット立面図(仮設参考図)　S=1/100

調布市総務部営繕課	令和８年度	令和8年　月	工事件名 調布市民西町野球場整備工事	図面名称 仮設計画図（参考図）	縮尺 S＝1/100, 1/500	A-06