


仮囲い設置範囲図

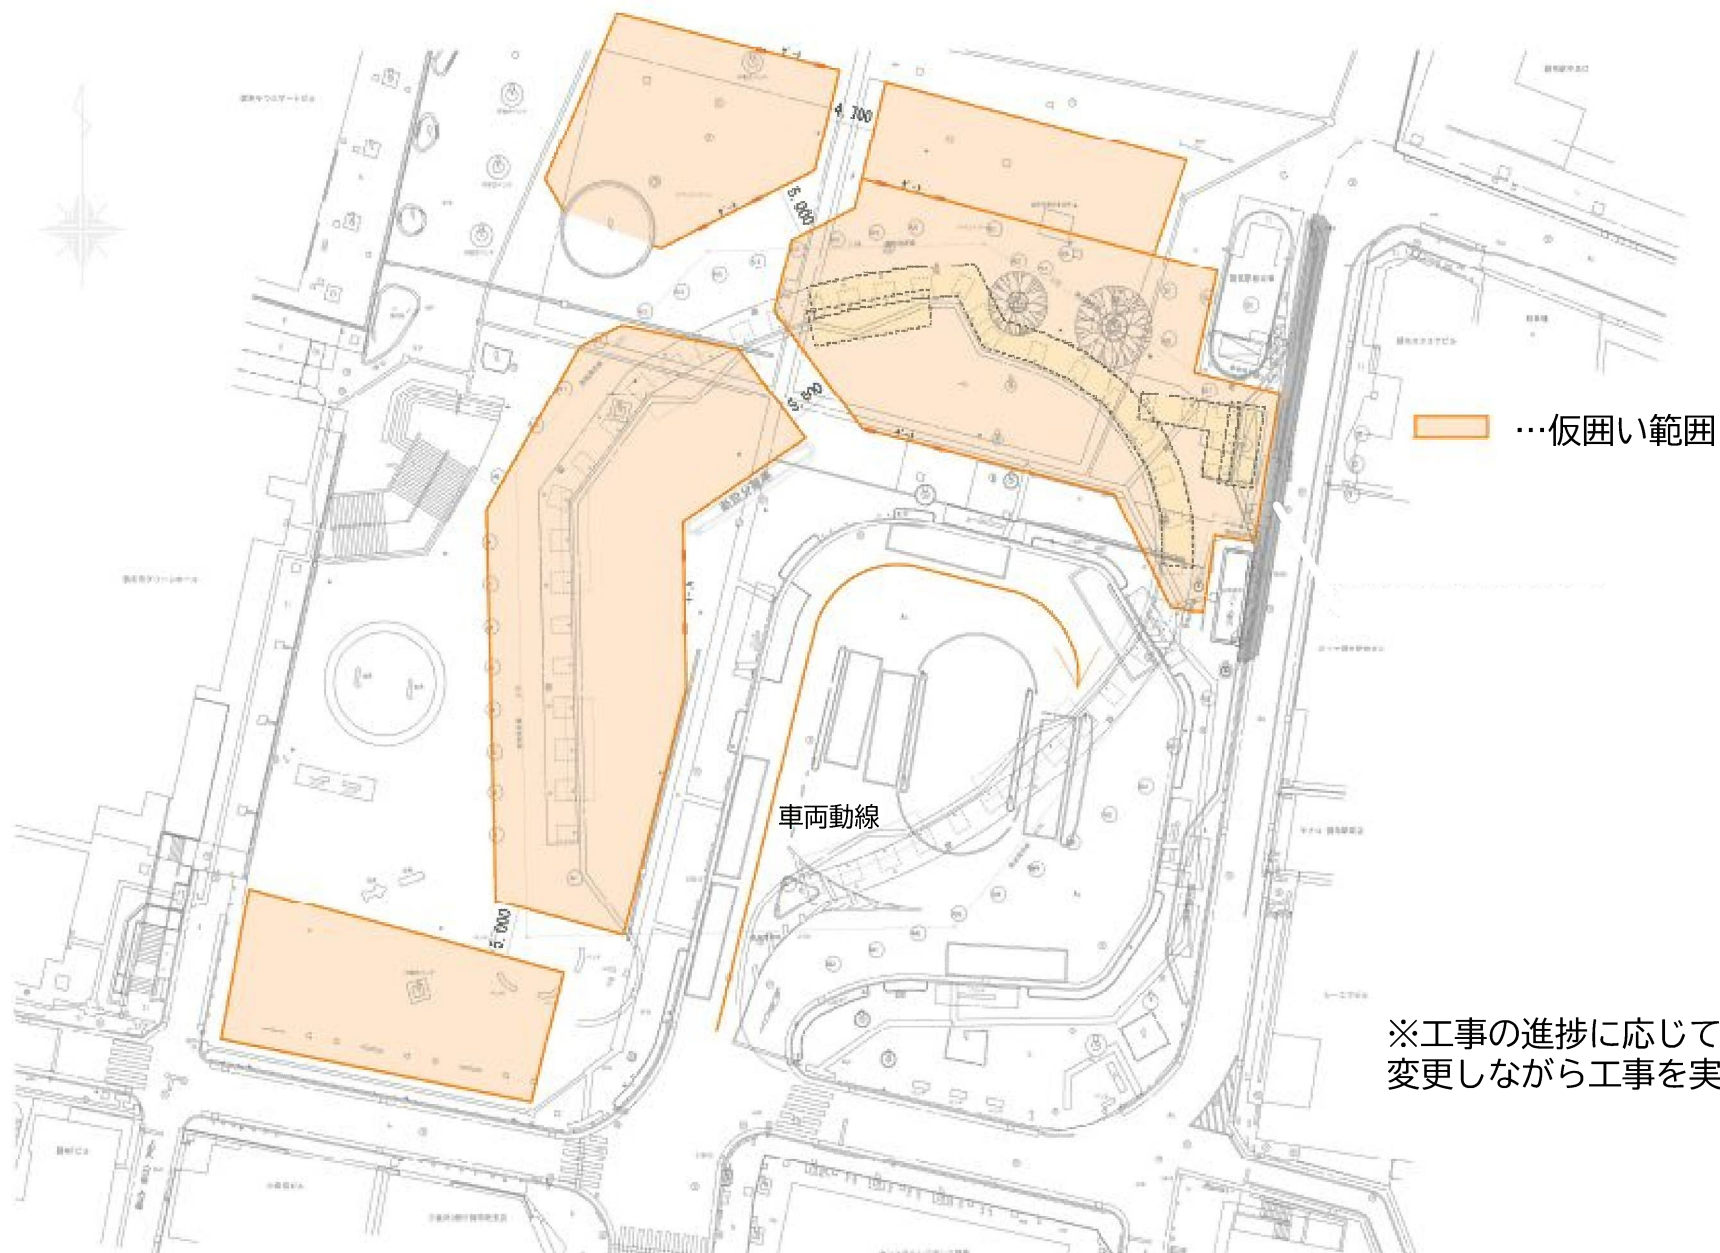

※工事の進捗に応じて適宜仮囲いの位置を変更しながら工事を実施します。