



透視図（イメージ図） 1

※イメージ図は提案資料として提出されたものであり、
実際の建物とは異なる場合があります。



透視図（イメージ図） 2

※イメージ図は提案資料として提出されたものであり、
実際の建物とは異なる場合があります。



透視図（イメージ図） 3


※イメージ図は提案資料として提出されたものであり、
実際の建物とは異なる場合があります。



配置計画図

※イメージ図は提案資料として提出されたものであり、実際の建物とは異なる場合があります。


調布市立若葉小学校・第四中学校・図書館若葉分館に係る特定事業契約

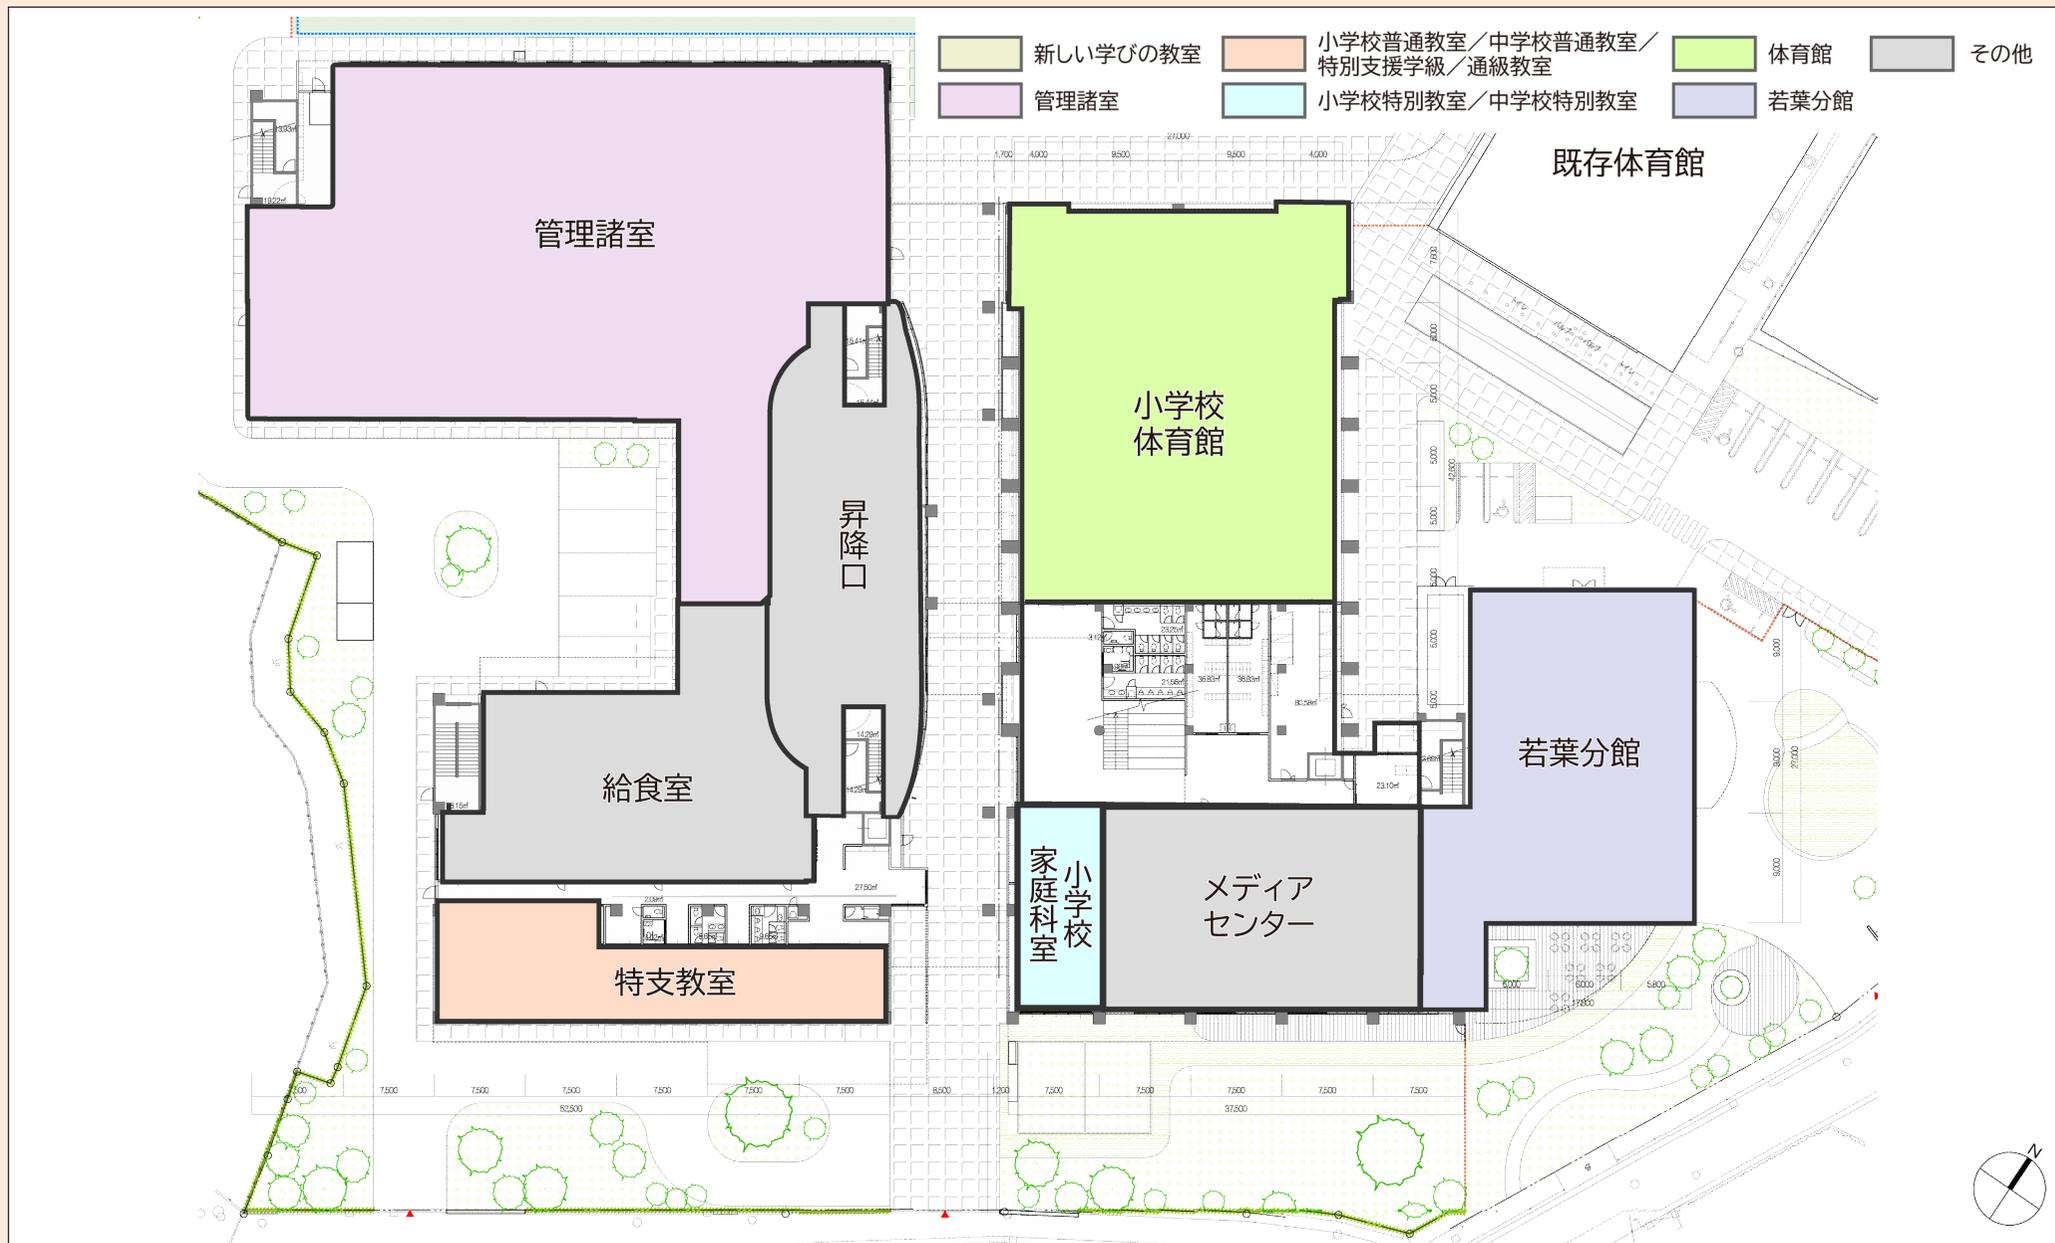

1階 平面プラン


※イメージ図は提案資料として提出されたものであり、実際の建物とは異なる場合があります。

調布市立若葉小学校・第四中学校・図書館若葉分館に係る特定事業契約

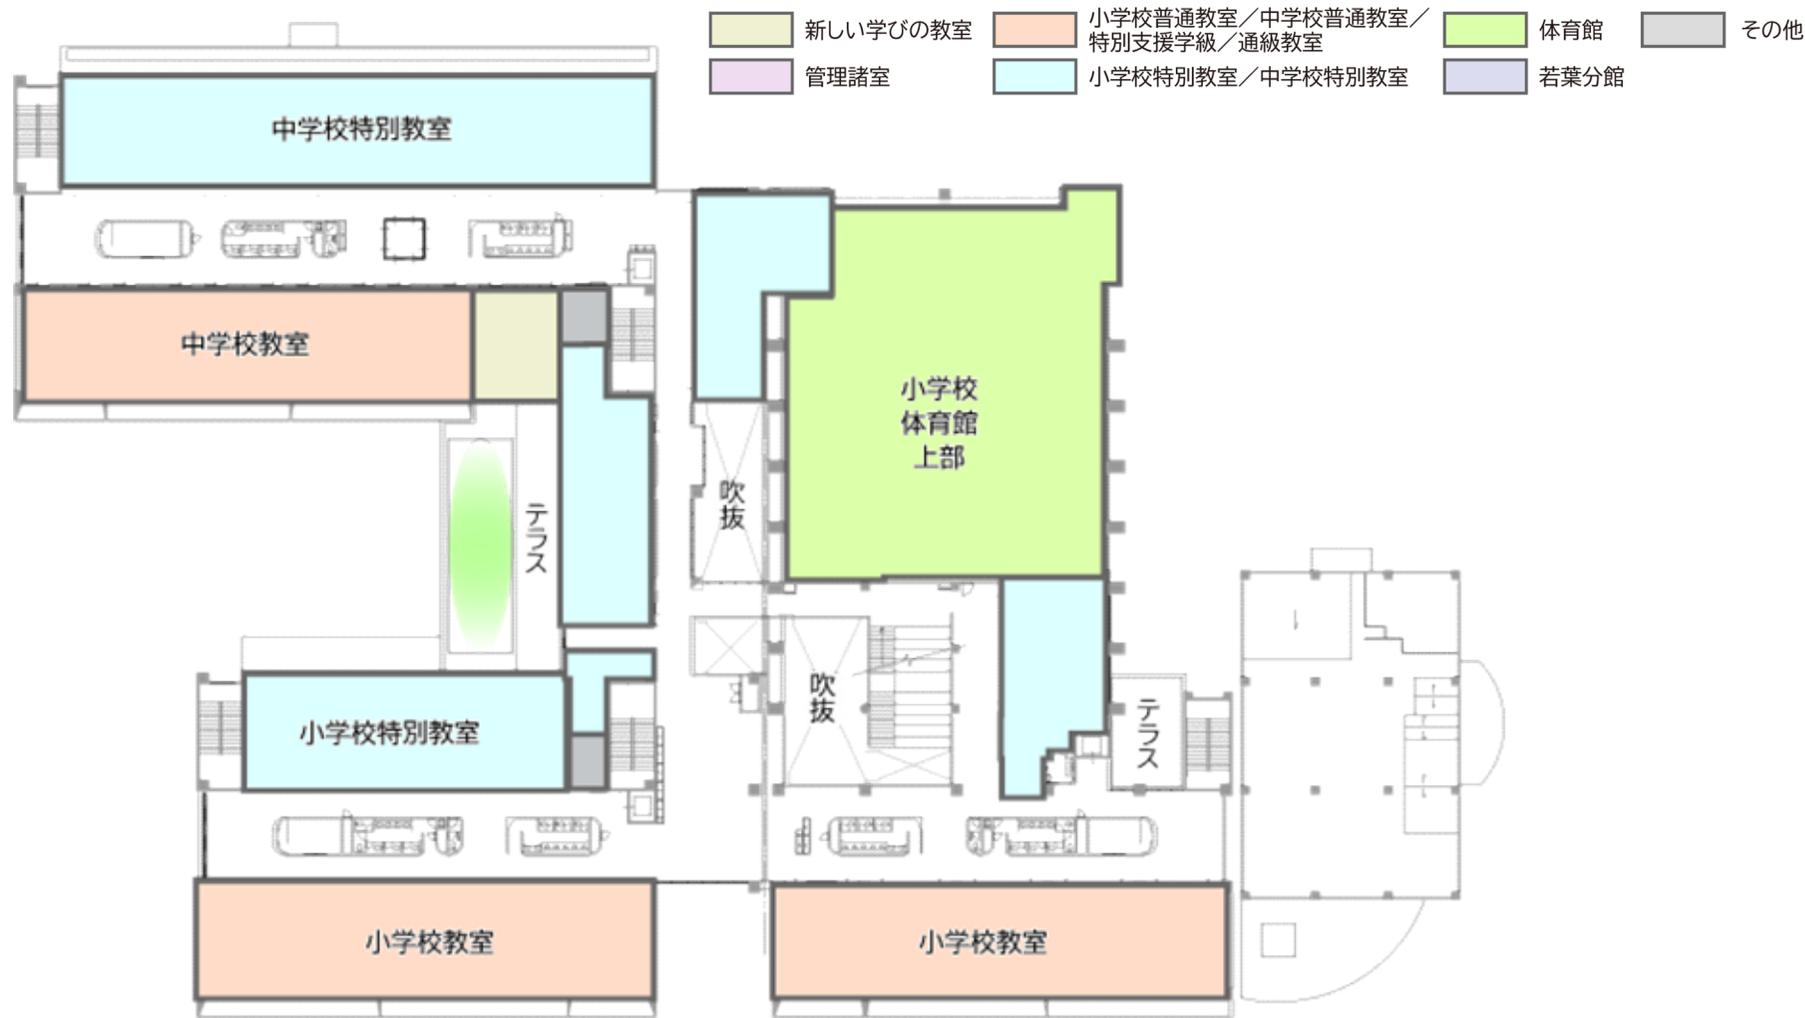

2階 平面プラン


※イメージ図は提案資料として提出されたものであり、実際の建物とは異なる場合があります。

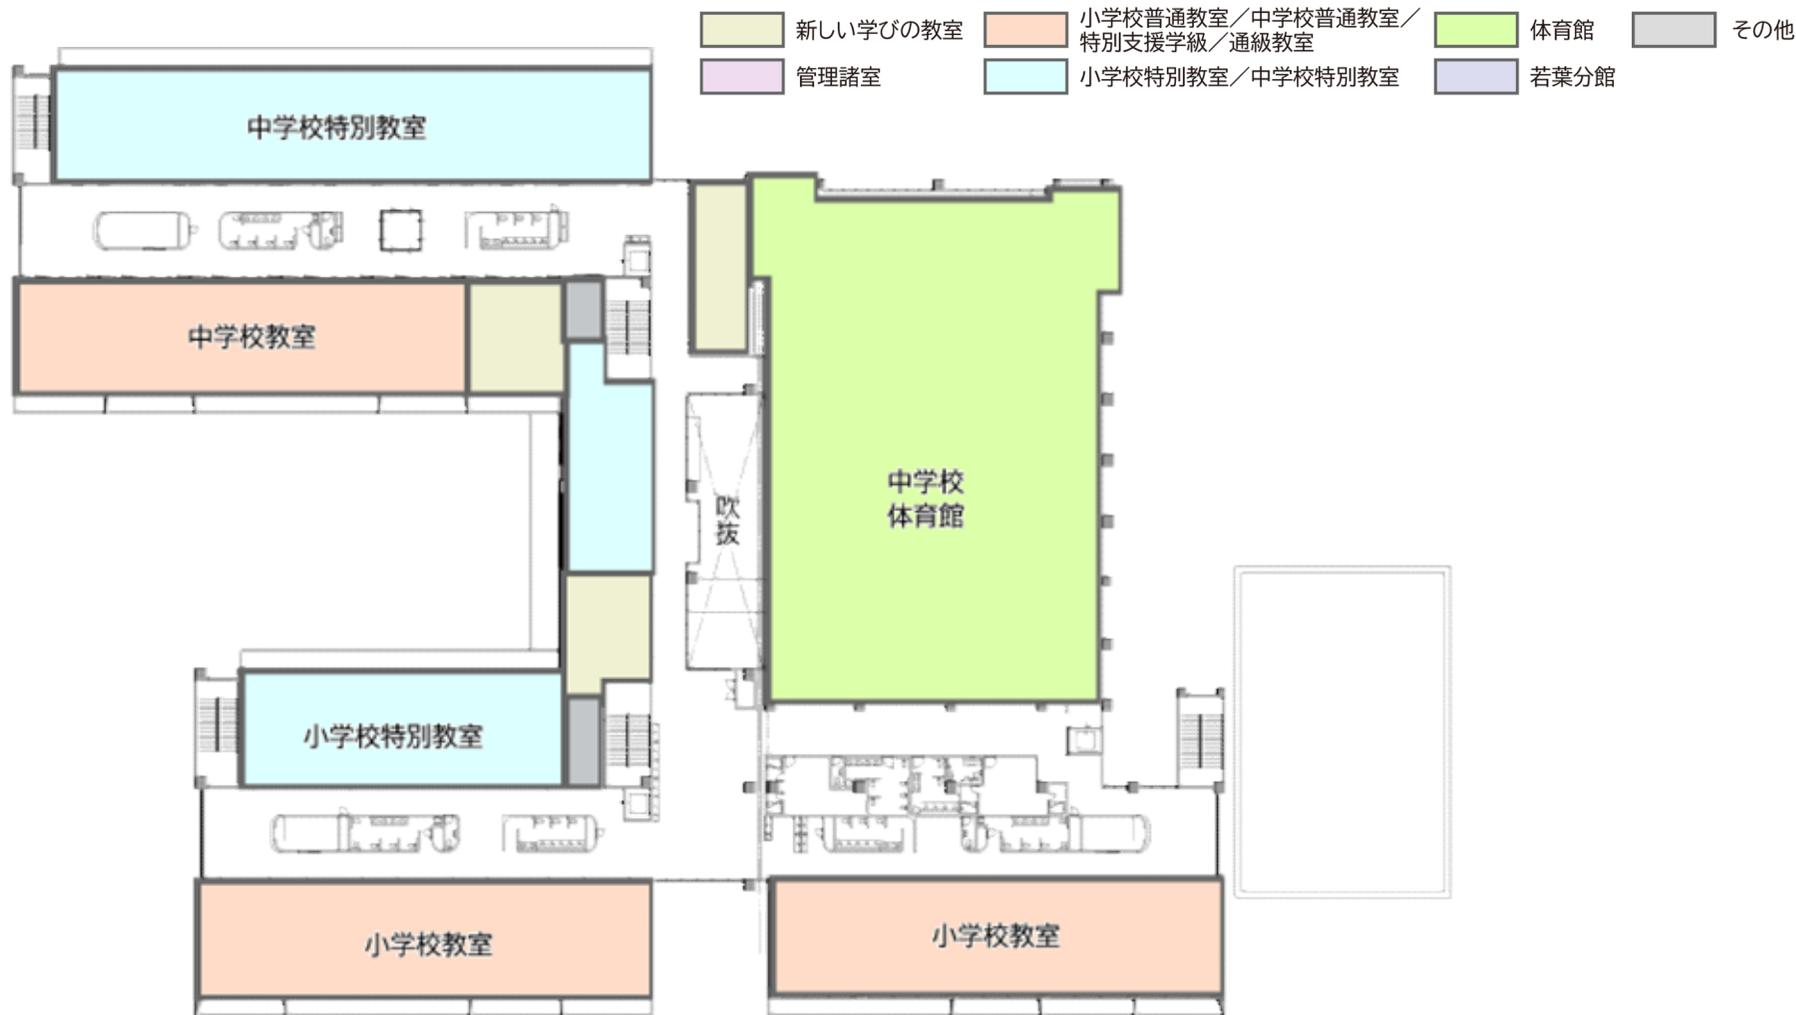

3階 平面プラン

※イメージ図は提案資料として提出されたものであり、実際の建物とは異なる場合があります。

調布市立若葉小学校・第四中学校・図書館若葉分館に係る特定事業契約

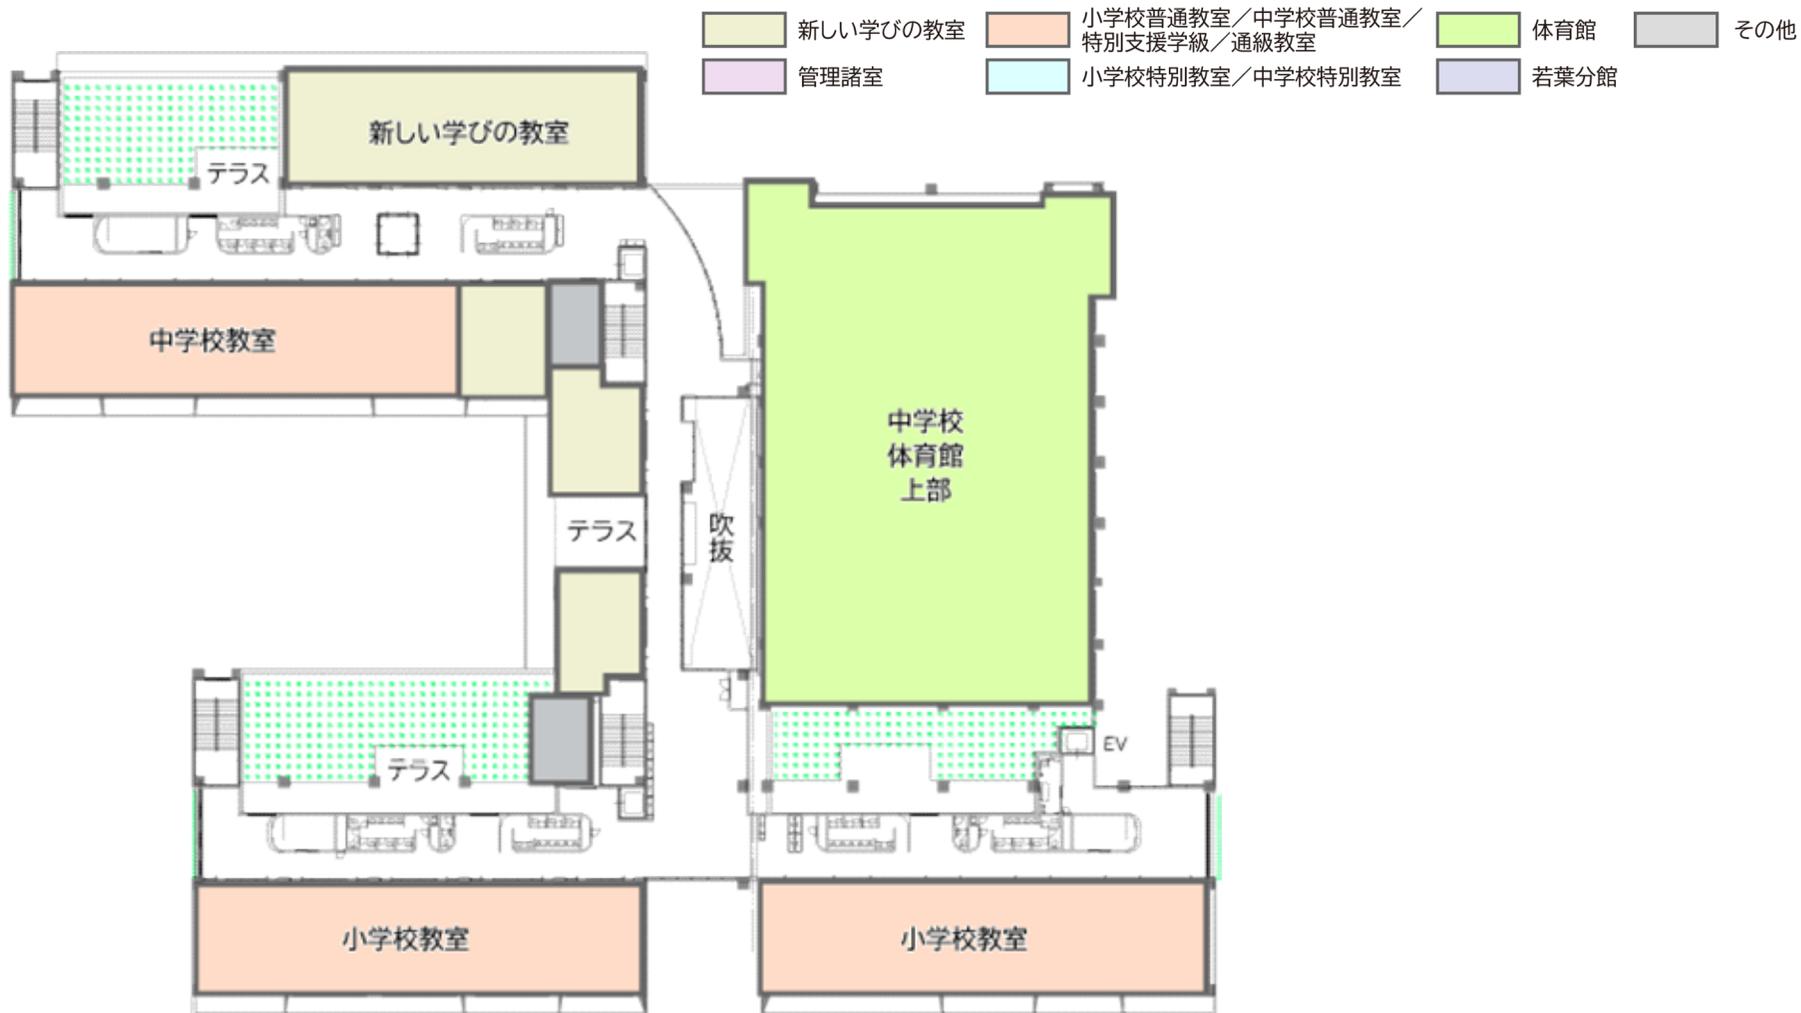


4階 平面プラン

※イメージ図は提案資料として提出されたものであり、実際の建物とは異なる場合があります。






南東面

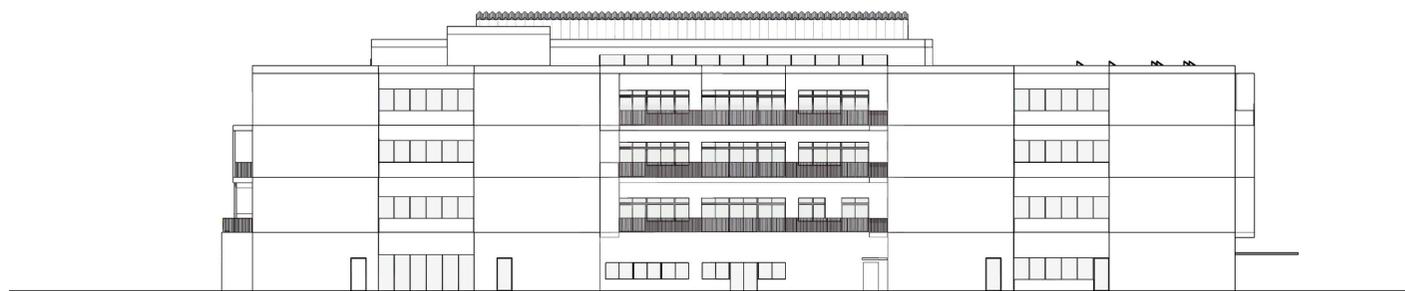

西南面

立面図 1

※イメージ図は提案資料として提出されたものであり、
実際の建物とは異なる場合があります。

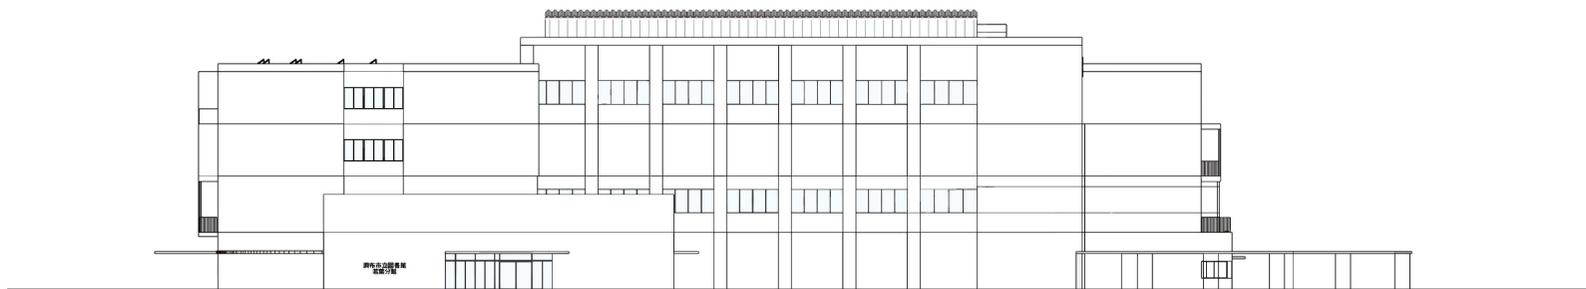

東北面



北西面

立面図 2

※イメージ図は提案資料として提出されたものであり、
実際の建物とは異なる場合があります。