

調布 (深大寺北町六・七丁目)

道路台帳平面図

A号四十五番

A
35 36
45 46
55 56


三鷹市
大沢一丁目

深大寺北町
七丁目

市道N32号線

市道N6-1号線

A-45

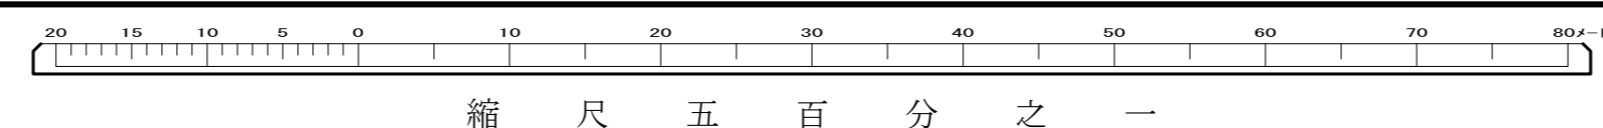

令和五年十二月調製

④X=-36.050
Y=-26.792.6
④X=-36.044.0
Y=-26.792.6

④X=-36.050
Y=-26.792.6
④X=-36.044.0
Y=-26.792.6

