


調布 (入間町二丁目)

D		
32	33	34
43	44	

道路台帳平面図

D号四十三番

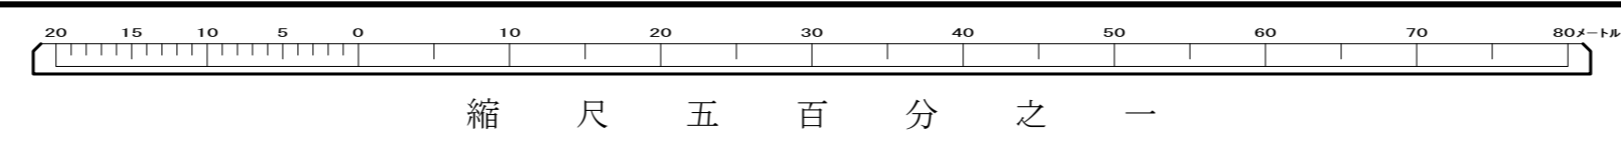

令和五年十二月調製

北緯 39.550°
 東経 139.194°
 北緯 39.550°
 東経 139.194°

北緯 39.550°
 東経 139.194°
 北緯 39.550°
 東経 139.194°