


# 案内図

西つつじヶ丘4丁目

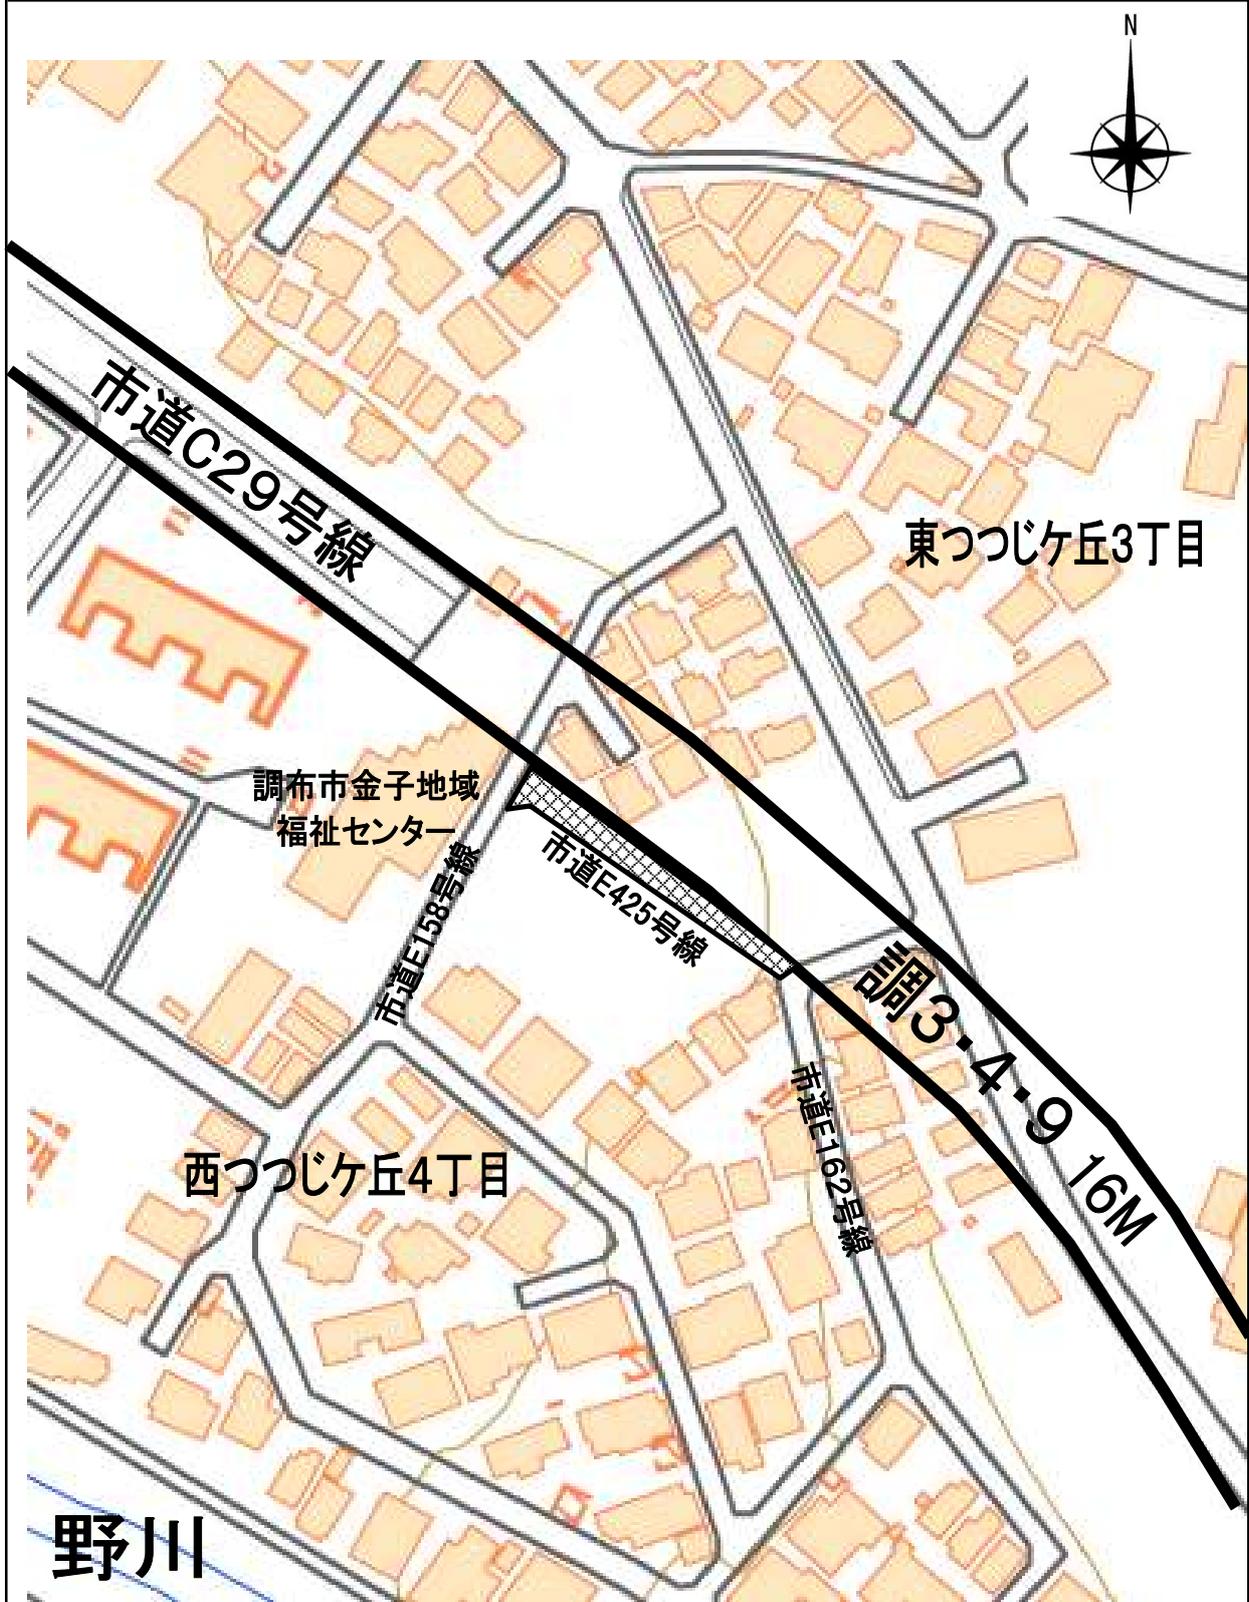

市道E425号線 認定

# 土地所在図

西つつじヶ丘4丁目



市道E425号線 認定

幅員: 4.00m~6.00m

延長: 52.79m