


# 案内図


飛田給3丁目

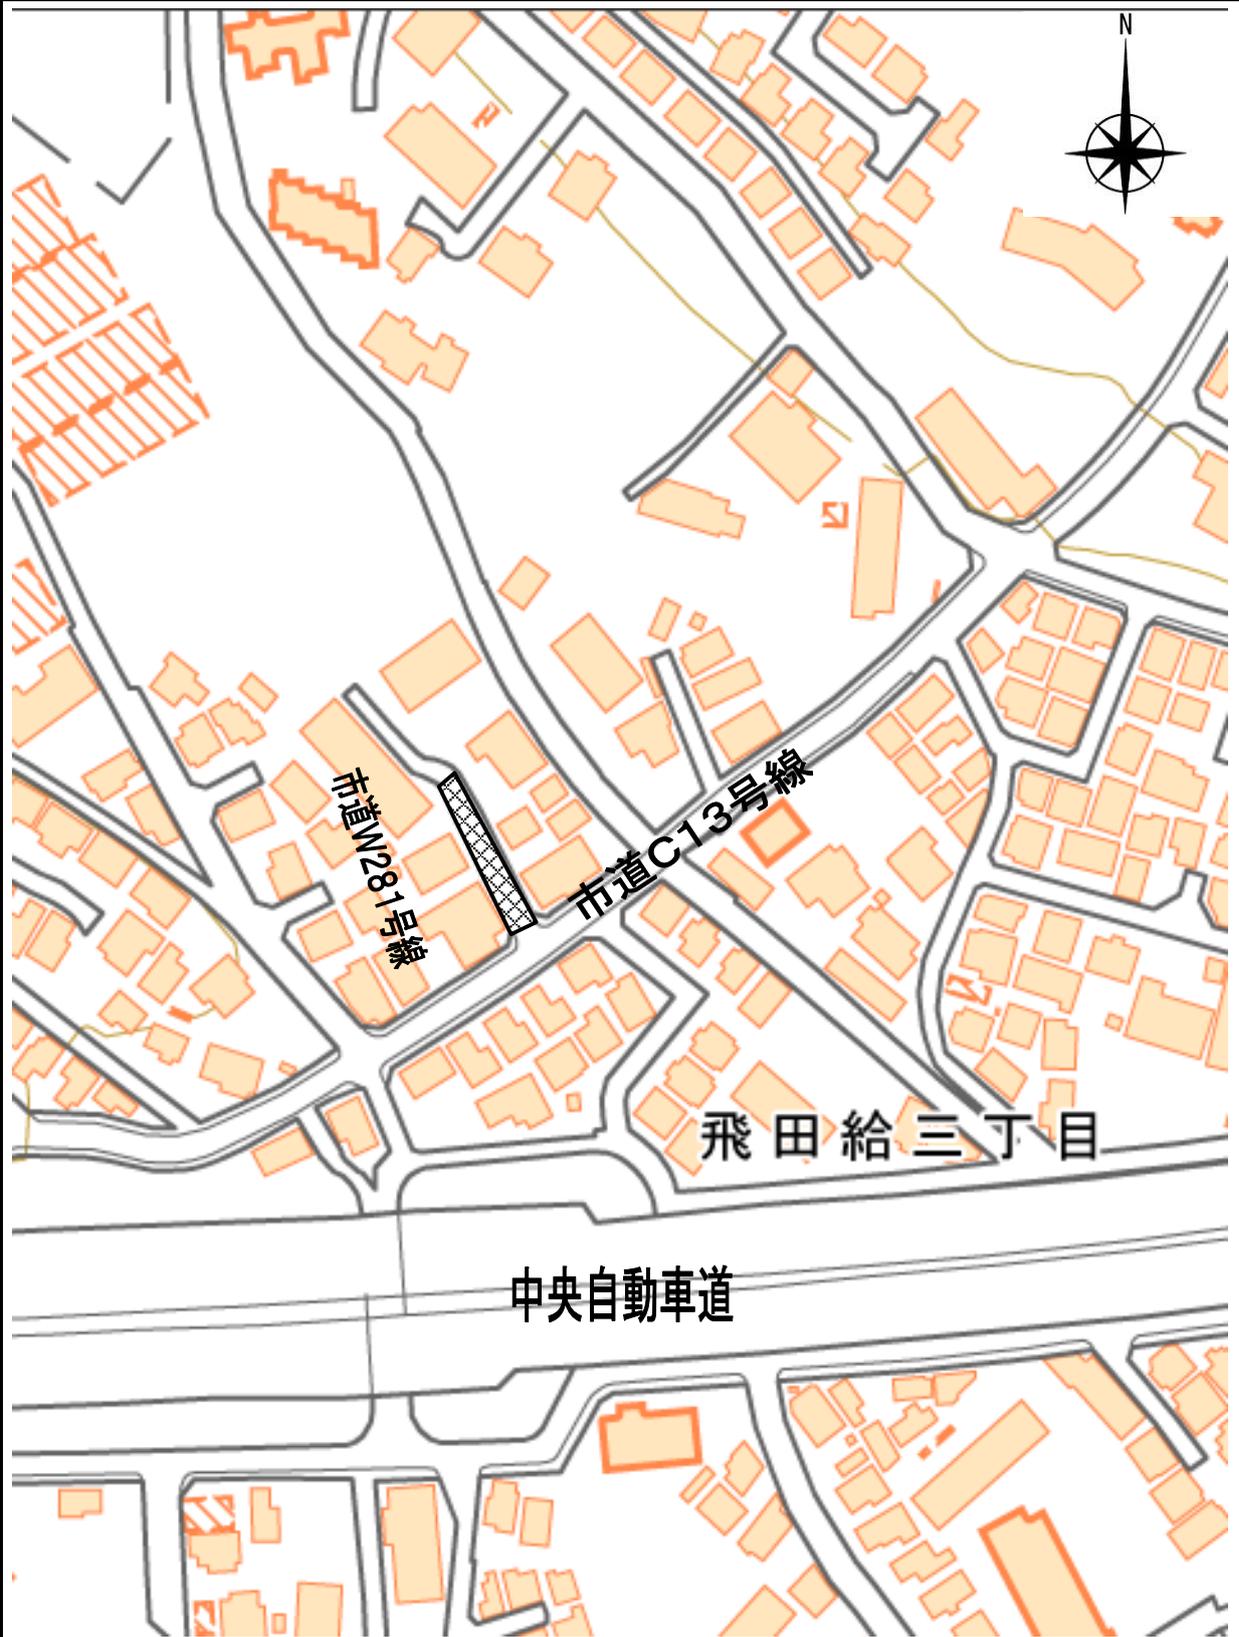

市道W281号線 認定

# 土地所在図

飛田給3丁目

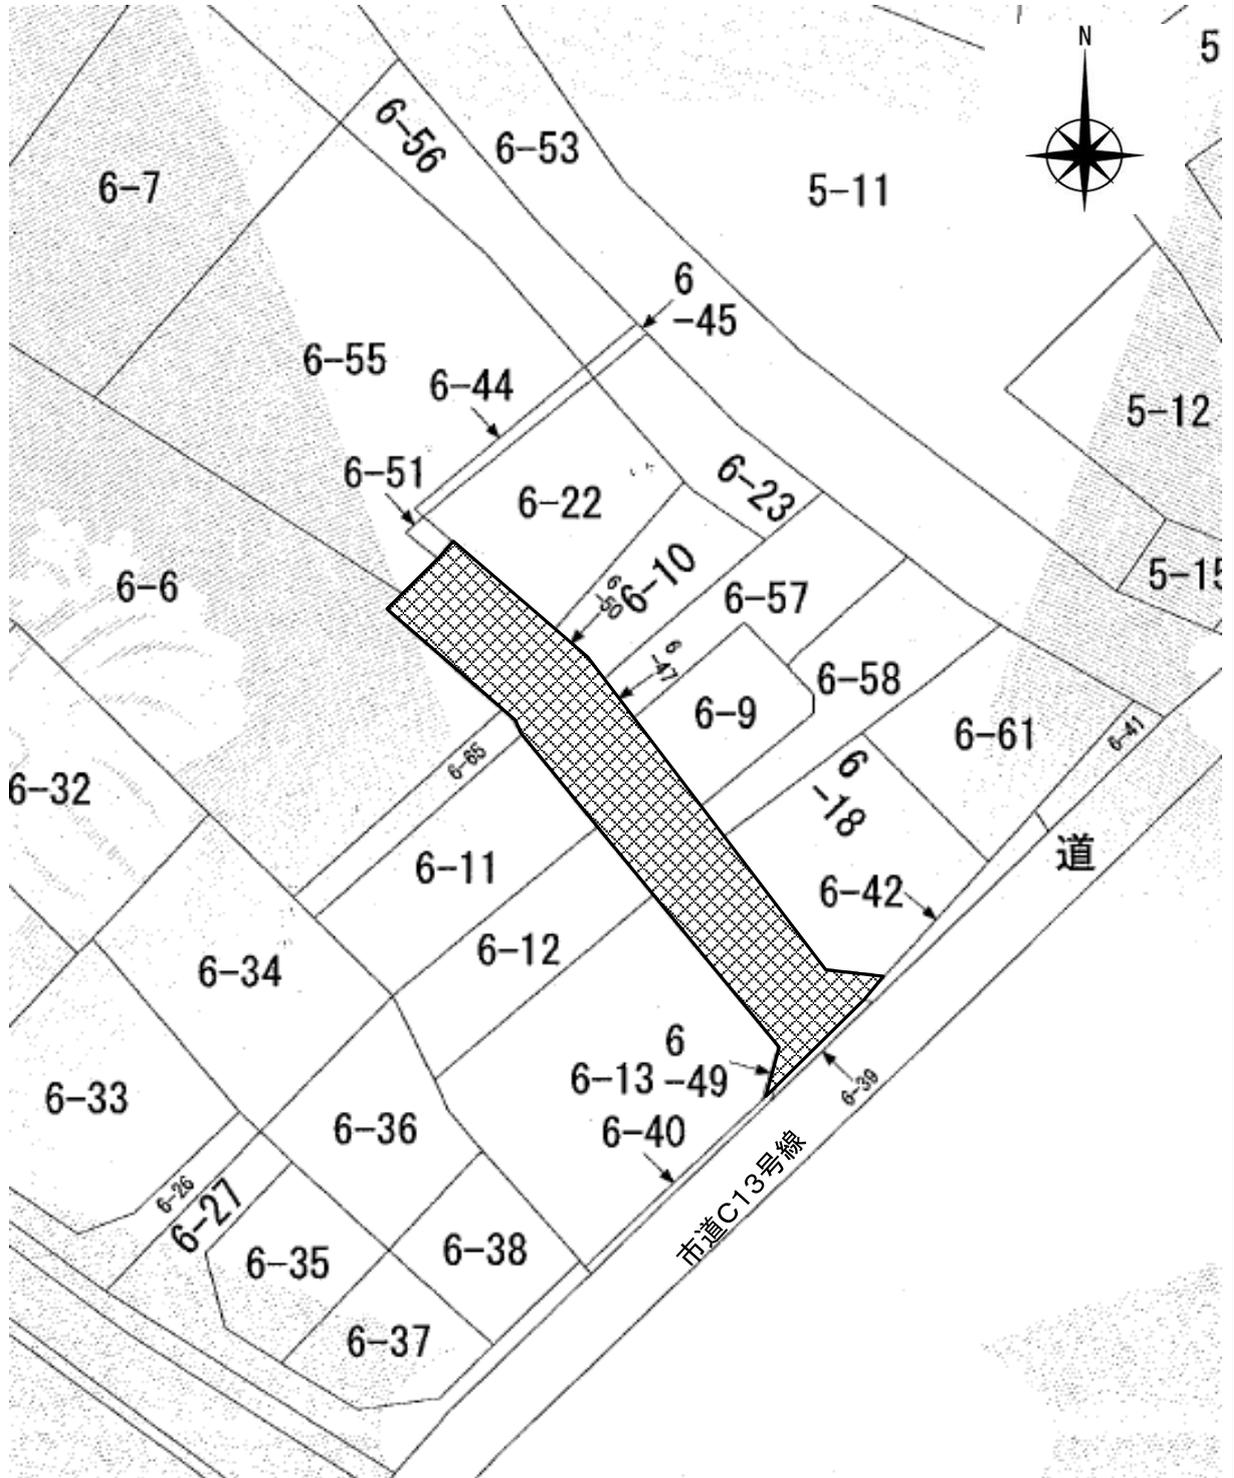

市道W281号線 認定

幅員:5.00m

延長:34.85m