


# 【調布3・4・31号西調布南口線の都市計画変更】

【位置図】




【都市計画の変更概要】

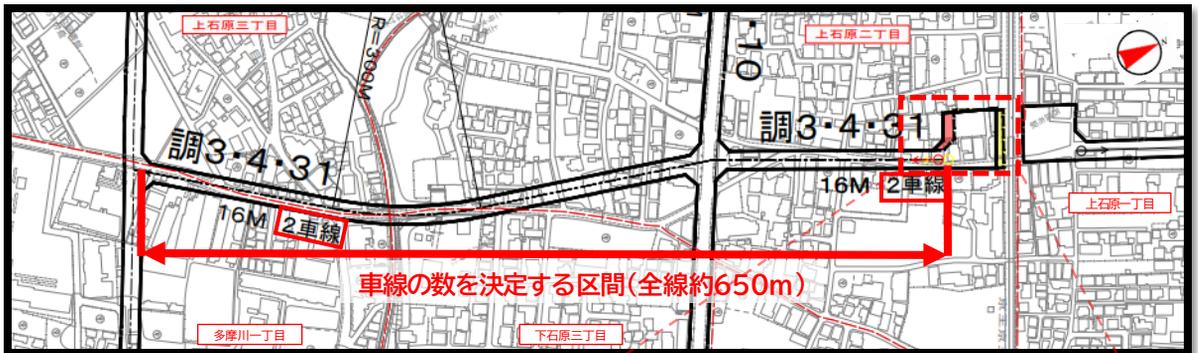

この地図は、東京都知事の承認を受けて、東京都縮尺2,500分の1地形図を利用して作成したものである。  
 (承認番号) 6都市基交著第32号, 令和6年6月25日 (承認番号) 6都市基街都第139号, 令和6年7月5日

【拡大図】

凡 例	
	計画変更新線
	計画変更廃止線
	既定計画線
	起点 (変更)
	起点 (廃止)

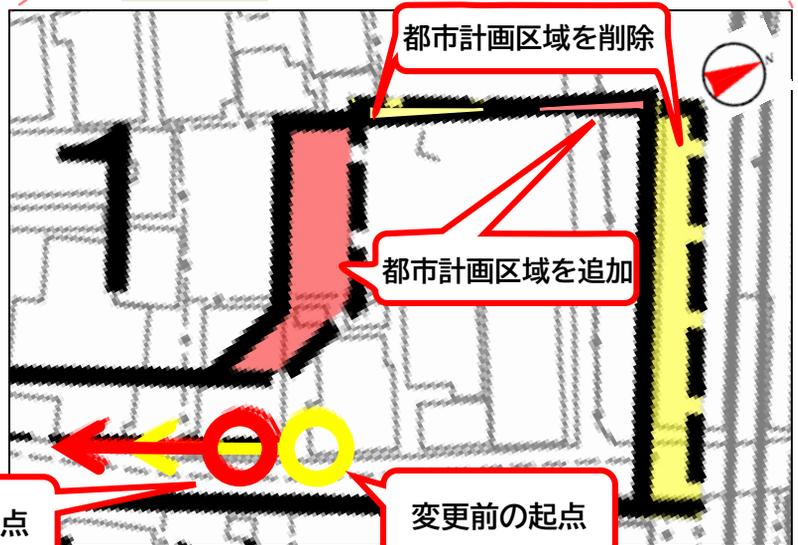

変更後の起点

変更前の起点