
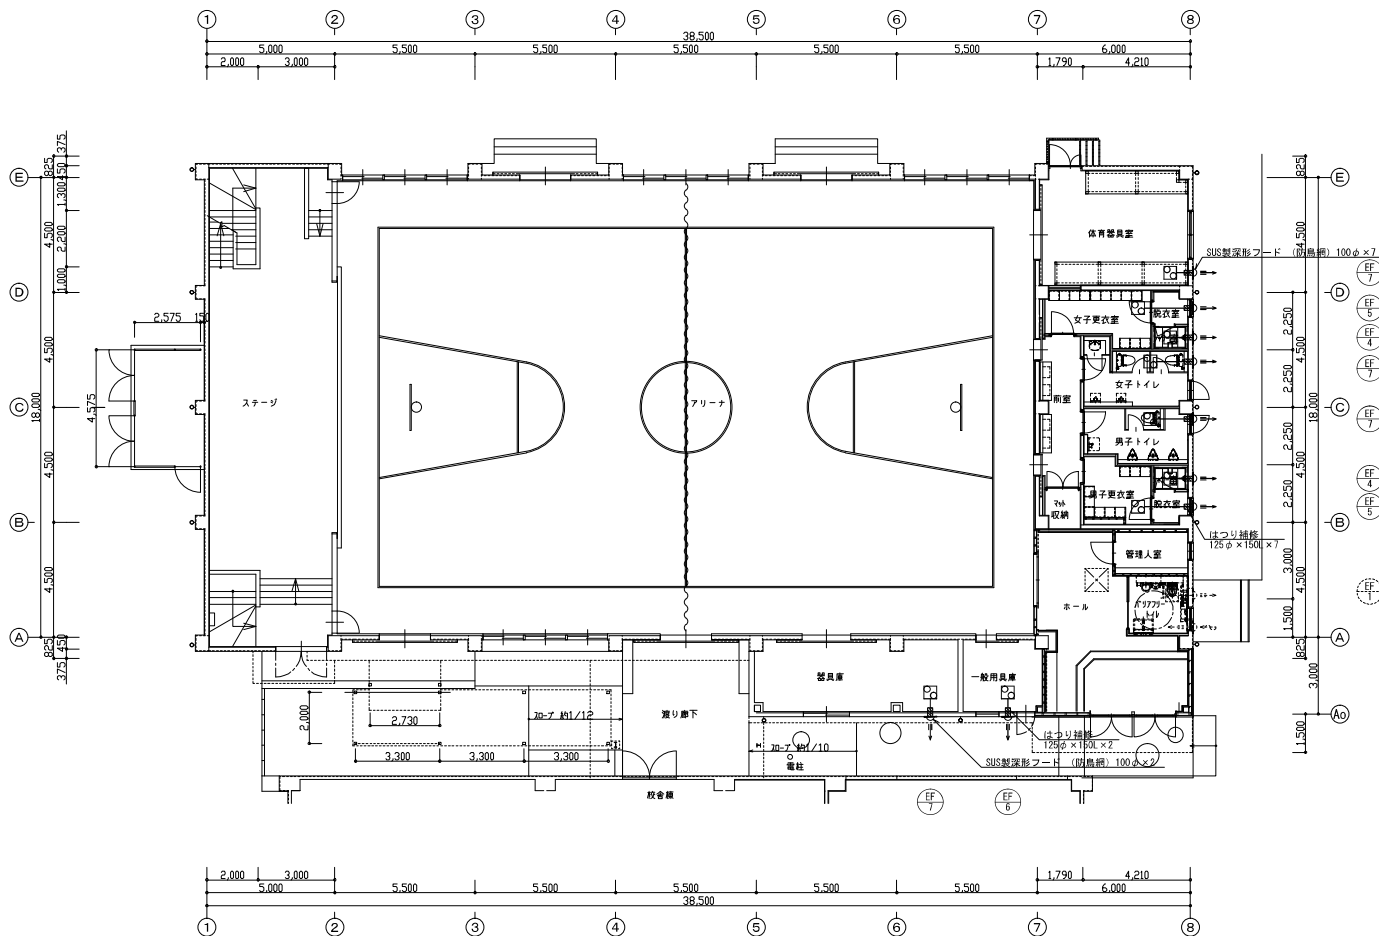
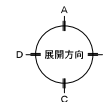


調布市立柏野小学校体育館内部改修に伴う機械設備工事

図面番号	図面名称	縮尺
M－０１	表紙・図面リスト	N. S.
M－０２	特記仕様書	N. S.
M－０３	機器表・衛生器具表（新設）	N. S.
M－０４	換気設備 １階平面図（新設）	1：200
M－０５	換気設備 ２階平面図（新設）	1：200
M－０６	換気設備 断面詳細図（新設）	1：50
M－０７	衛生設備 屋外配管図（新設）	1：200
M－０８	衛生設備 １階平面詳細図（新設）	1：50
M－０９	衛生設備 ２階平面図（新設）	1：200
M－１０	衛生設備 立面図（新設）	1：100
M－１１	ガス設備 １階平面図（新設）	1：200
M－１２	機器表・衛生器具表（撤去）	N. S.
M－１３	換気設備 地下１階平面図（撤去）	1：200
M－１４	換気設備 ２階平面図（撤去）	1：200
M－１５	衛生設備 屋外配管図（撤去）	1：200
M－１６	衛生設備 １階平面詳細図（撤去）	1：50

承認日：令和７年３月３１日



[illegible]

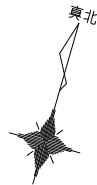

1 階平面図 S=1/200

— : 新 設
--- : 既 存



訂 正 年 月 日	＊ 杉 原 設 計 事 務 所 一級建築士事務所登録 (東京都) 第7318号 一級建築士第191476号 山 崎 修	設 計 担 当		WORK NO.	TITLE		DATE
		APPROVAL	DRAWN	ITEM	SCALE	DRAWN NO.	
		換気設備 1階平面図 (新設)			1:200 (A3)	M-04	

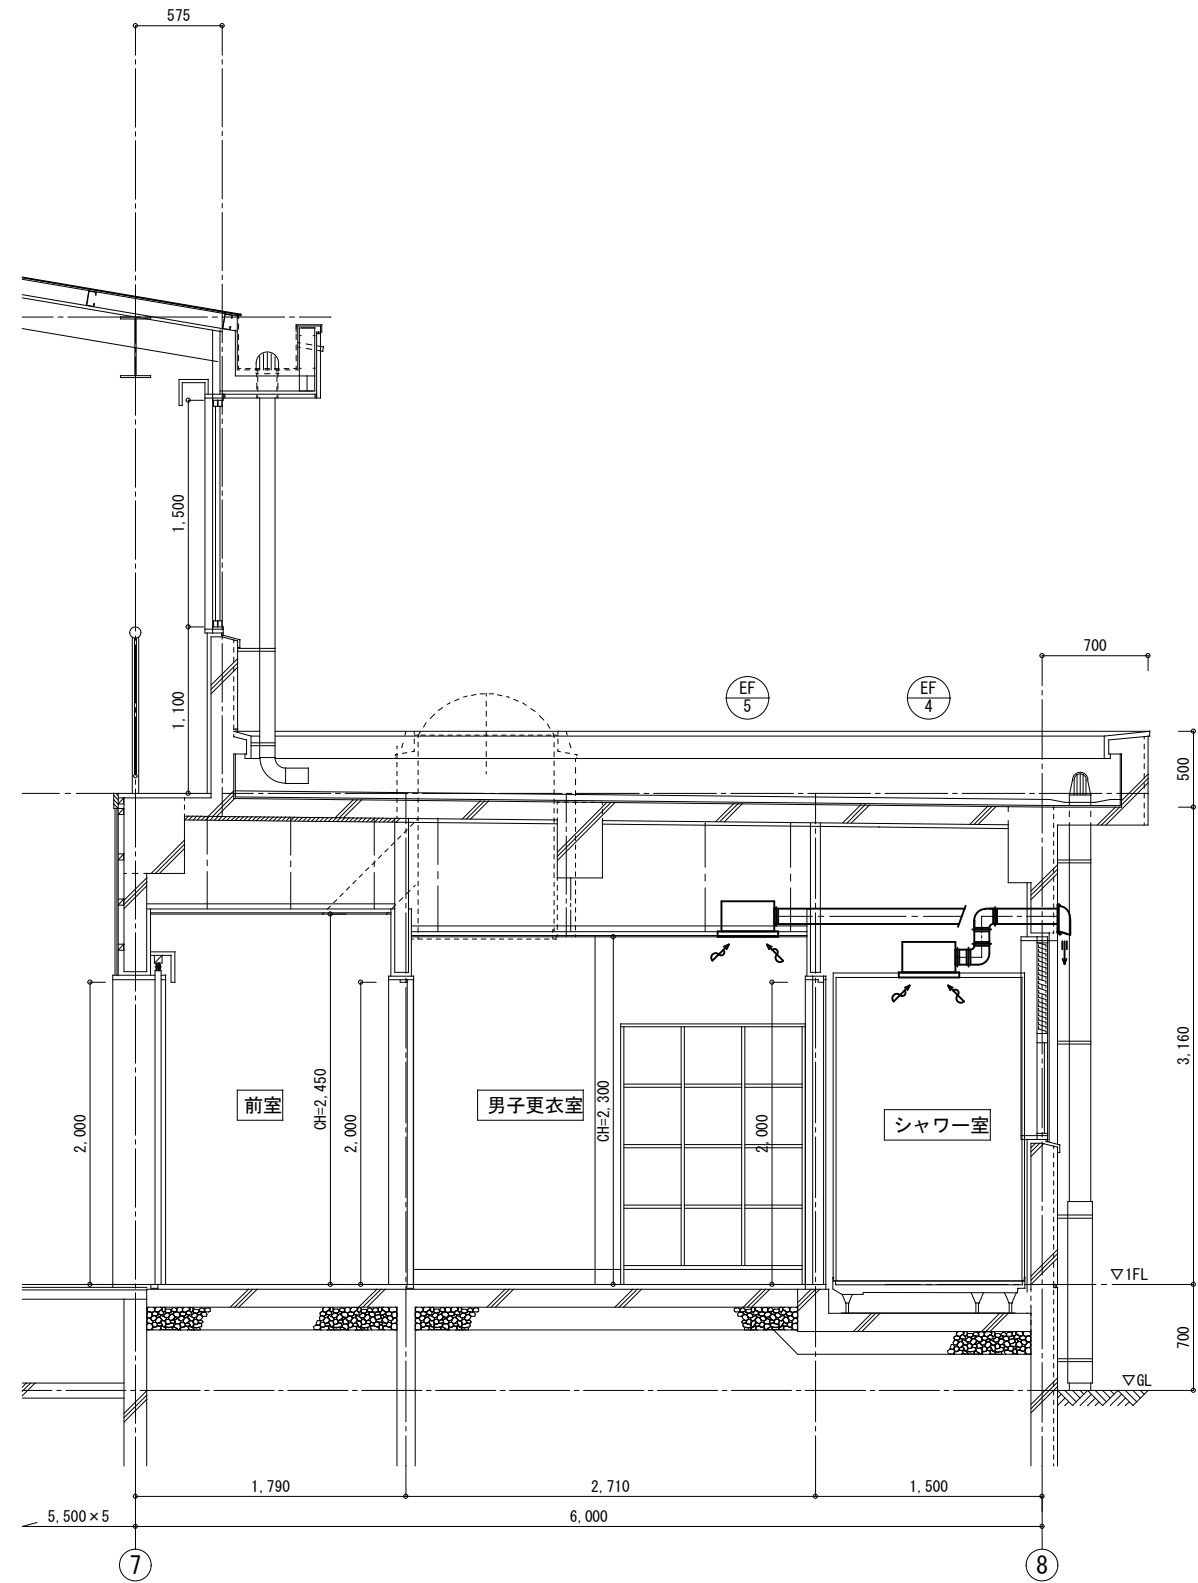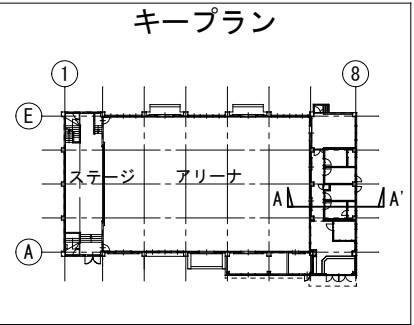

A - A' 断面図 S=1:50

— : 新 設
- - - : 既 存


訂 正	年 月 日	✕ 杉 原 設 計 事 務 所 一級建築士事務所登録（東京都） 第 7 3 1 8 号 一級建築士第 1 9 1 4 7 6 号 山 崎 修 一	設 計 担 当	WORK NO.		TITLE		DATE
					調布市立柏野小学校体育館内部改修に伴う機械設備工事		令和 6 年 12 月 13 日	
				APPROVAL	DRAWN	ITEM	SCALE	DRAWN NO.
						換気設備 断面詳細図（新設）	1:50 (A3)	M-06

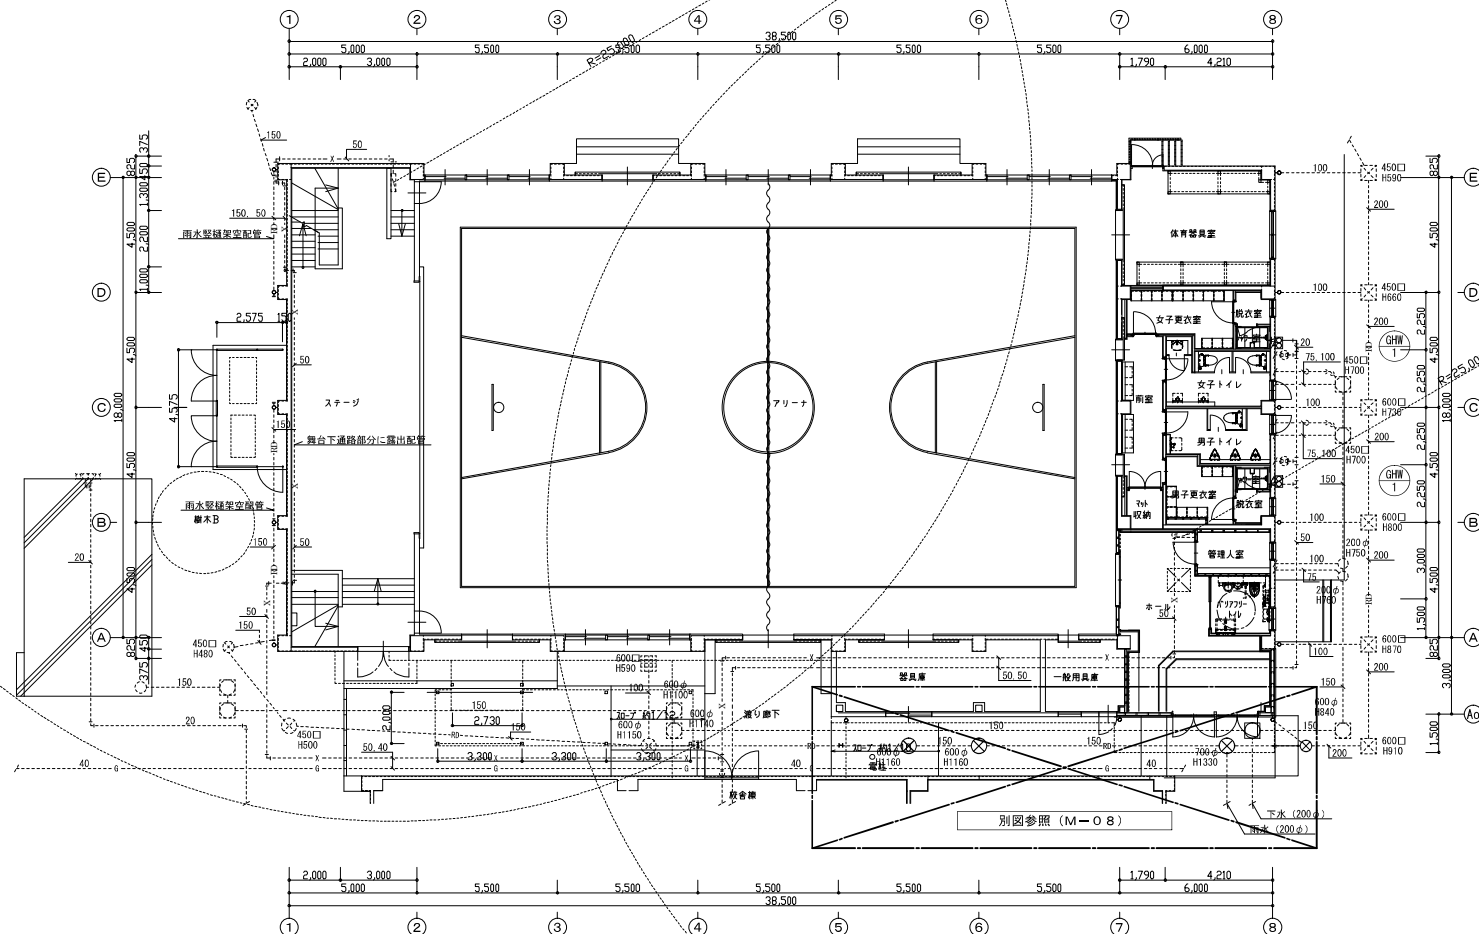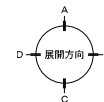

1 階平面図 S=1:200

凡 例			
記号	名称	配管仕様	備考
—1—	消火管	配管用炭素鋼管 (SGP-白)	
—10—	雨水管	硬質ポリ塩化ビニル管 (VP)	
—11—	上水給水管	硬質塩化ビニルコナ鋼管 (VB)	既存埋設管 (HVP)
—12—	給湯管	ステンレス鋼管	配管式
—13—	汚水管	硬質ポリ塩化ビニル管 (VP)	
—14—	雑排水管	硬質ポリ塩化ビニル管 (VP)	




— 新 設
--- 既 存

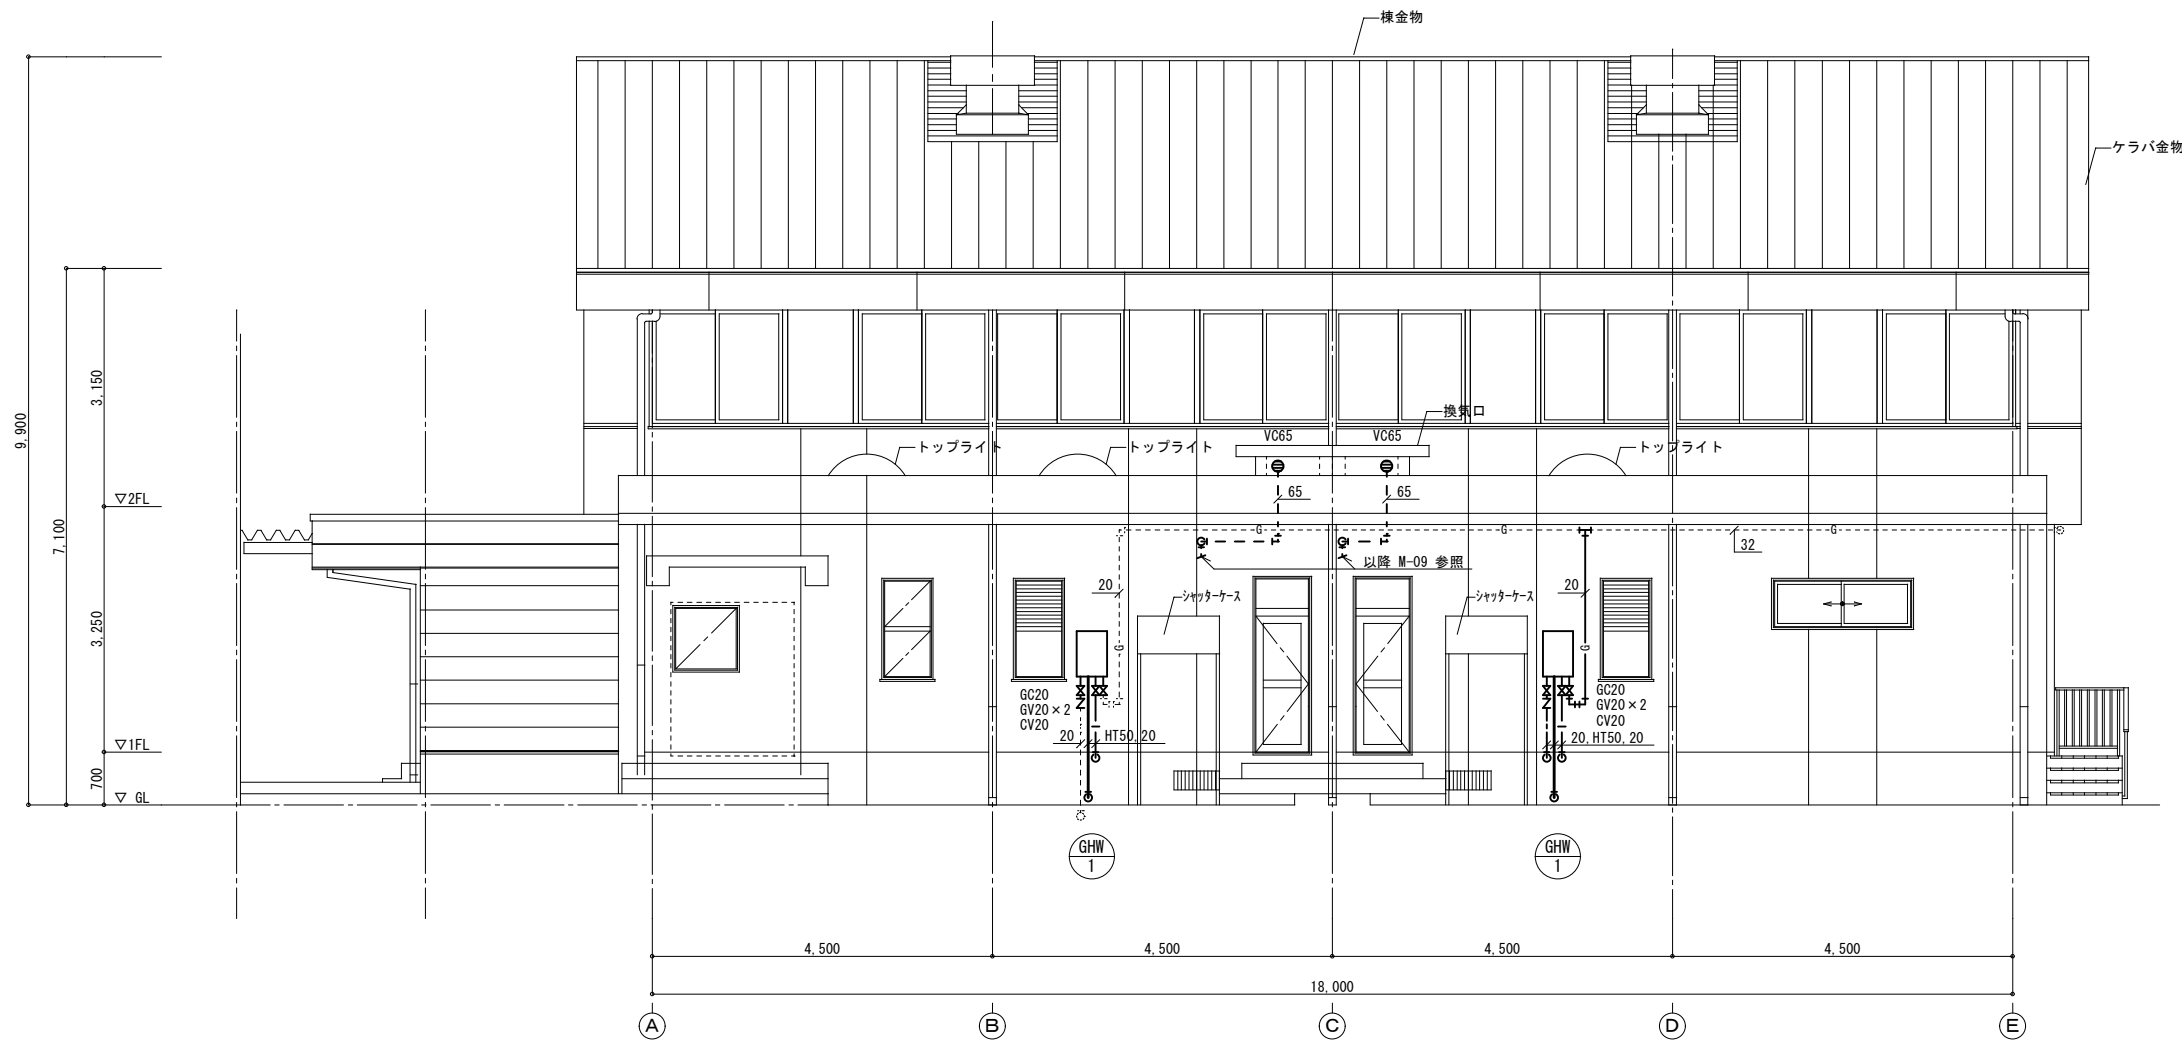

東立面図 S=1:100

— : 新 設
- - - : 既 存

訂正年月日	✖ 杉原設計事務所 一級建築士事務所登録（東京都） 第7318号 一級建築士第191476号 山崎修一		設計担当		WORK NO.		TITLE		DATE			
					APPROVAL		DRAWN		調布市立柏野小学校体育館内部改修に伴う機械設備工事		令和6'12'13	
				衛生設備 立面図（新設）		SCALE		DRAWN NO.				
						1:100 (A3)		M-10				

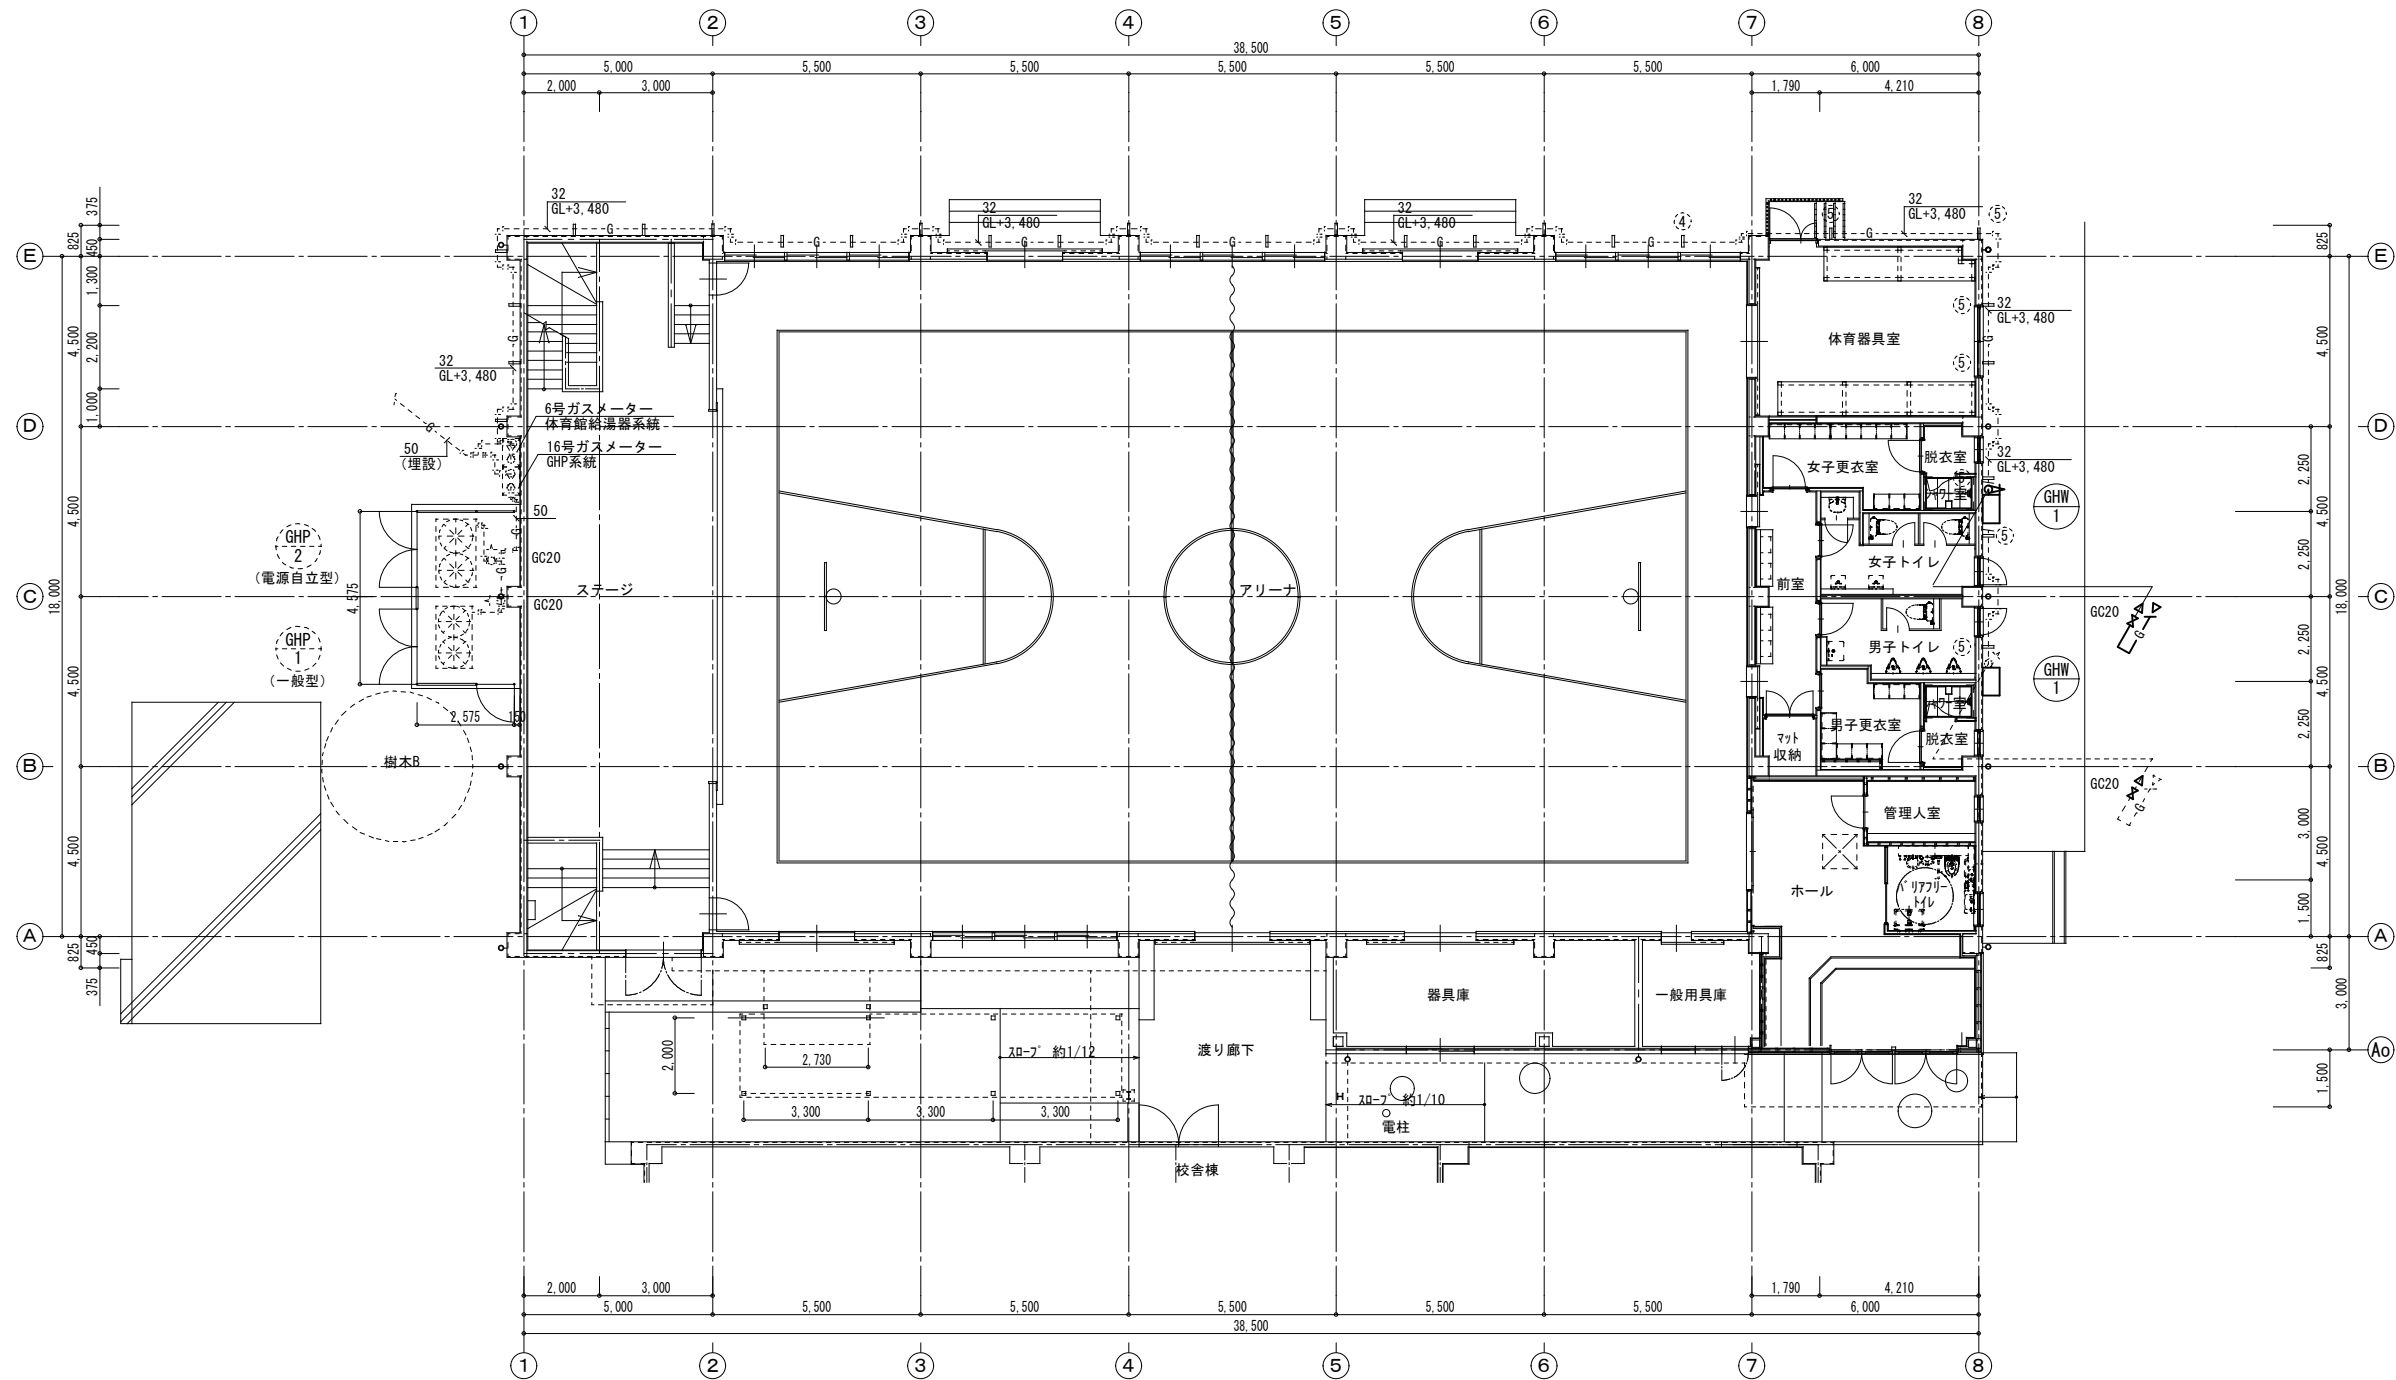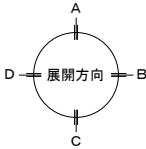
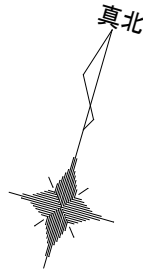


1 階平面図 (新設) S=1:200

凡 例

記 号	名 称	配 管 仕 様	備 考
—G—	ガス管	ガス会社指定品	

— : 新 設
--- : 既 存

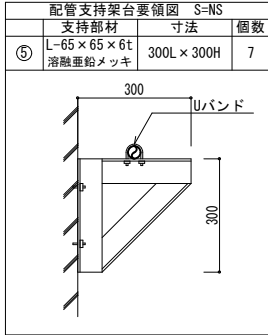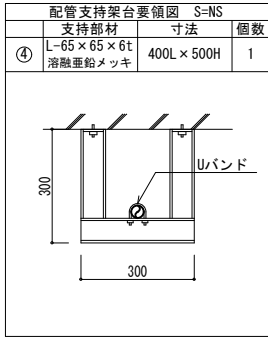



機器表（撤去）

[illegible]

衛生器具表（撤去）


[illegible]

訂 正 年 月 日	 杉 原 設 計 事 務 所 一級建築士事務所登録（東京都） 第 7318号 一級建築士第191476号 山 崎 修 一	設 計 担 当		WORK NO.	TITLE	DATE
					調布市立柏野小学校体育館内部改修に伴う機械設備工事	令和 6 年 12 月 13 日
		APPROVAL	DRAWN	ITEM	SCALE	DRAWN NO.
				機器表・衛生器具表（撤去）	N. S. (A3)	M-12

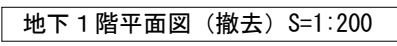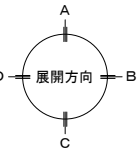

—— : 撤 去
- - - - : 残 置




訂正年月日				✳ 杉原設計事務所 一級建築士事務所登録（東京都） 第7318号 一級建築士第191476号 山崎修一	設計担当		WORK NO.		TITLE 調布市立柏野小学校体育館内部改修に伴う機械設備工事		DATE 令和6 年 12 月 13 日			
							APPROVAL		DRAWN		ITEM 換気設備 地下1階平面図（撤去）		SCALE 1:200 (A3)	
													DRAWN NO. M-13	

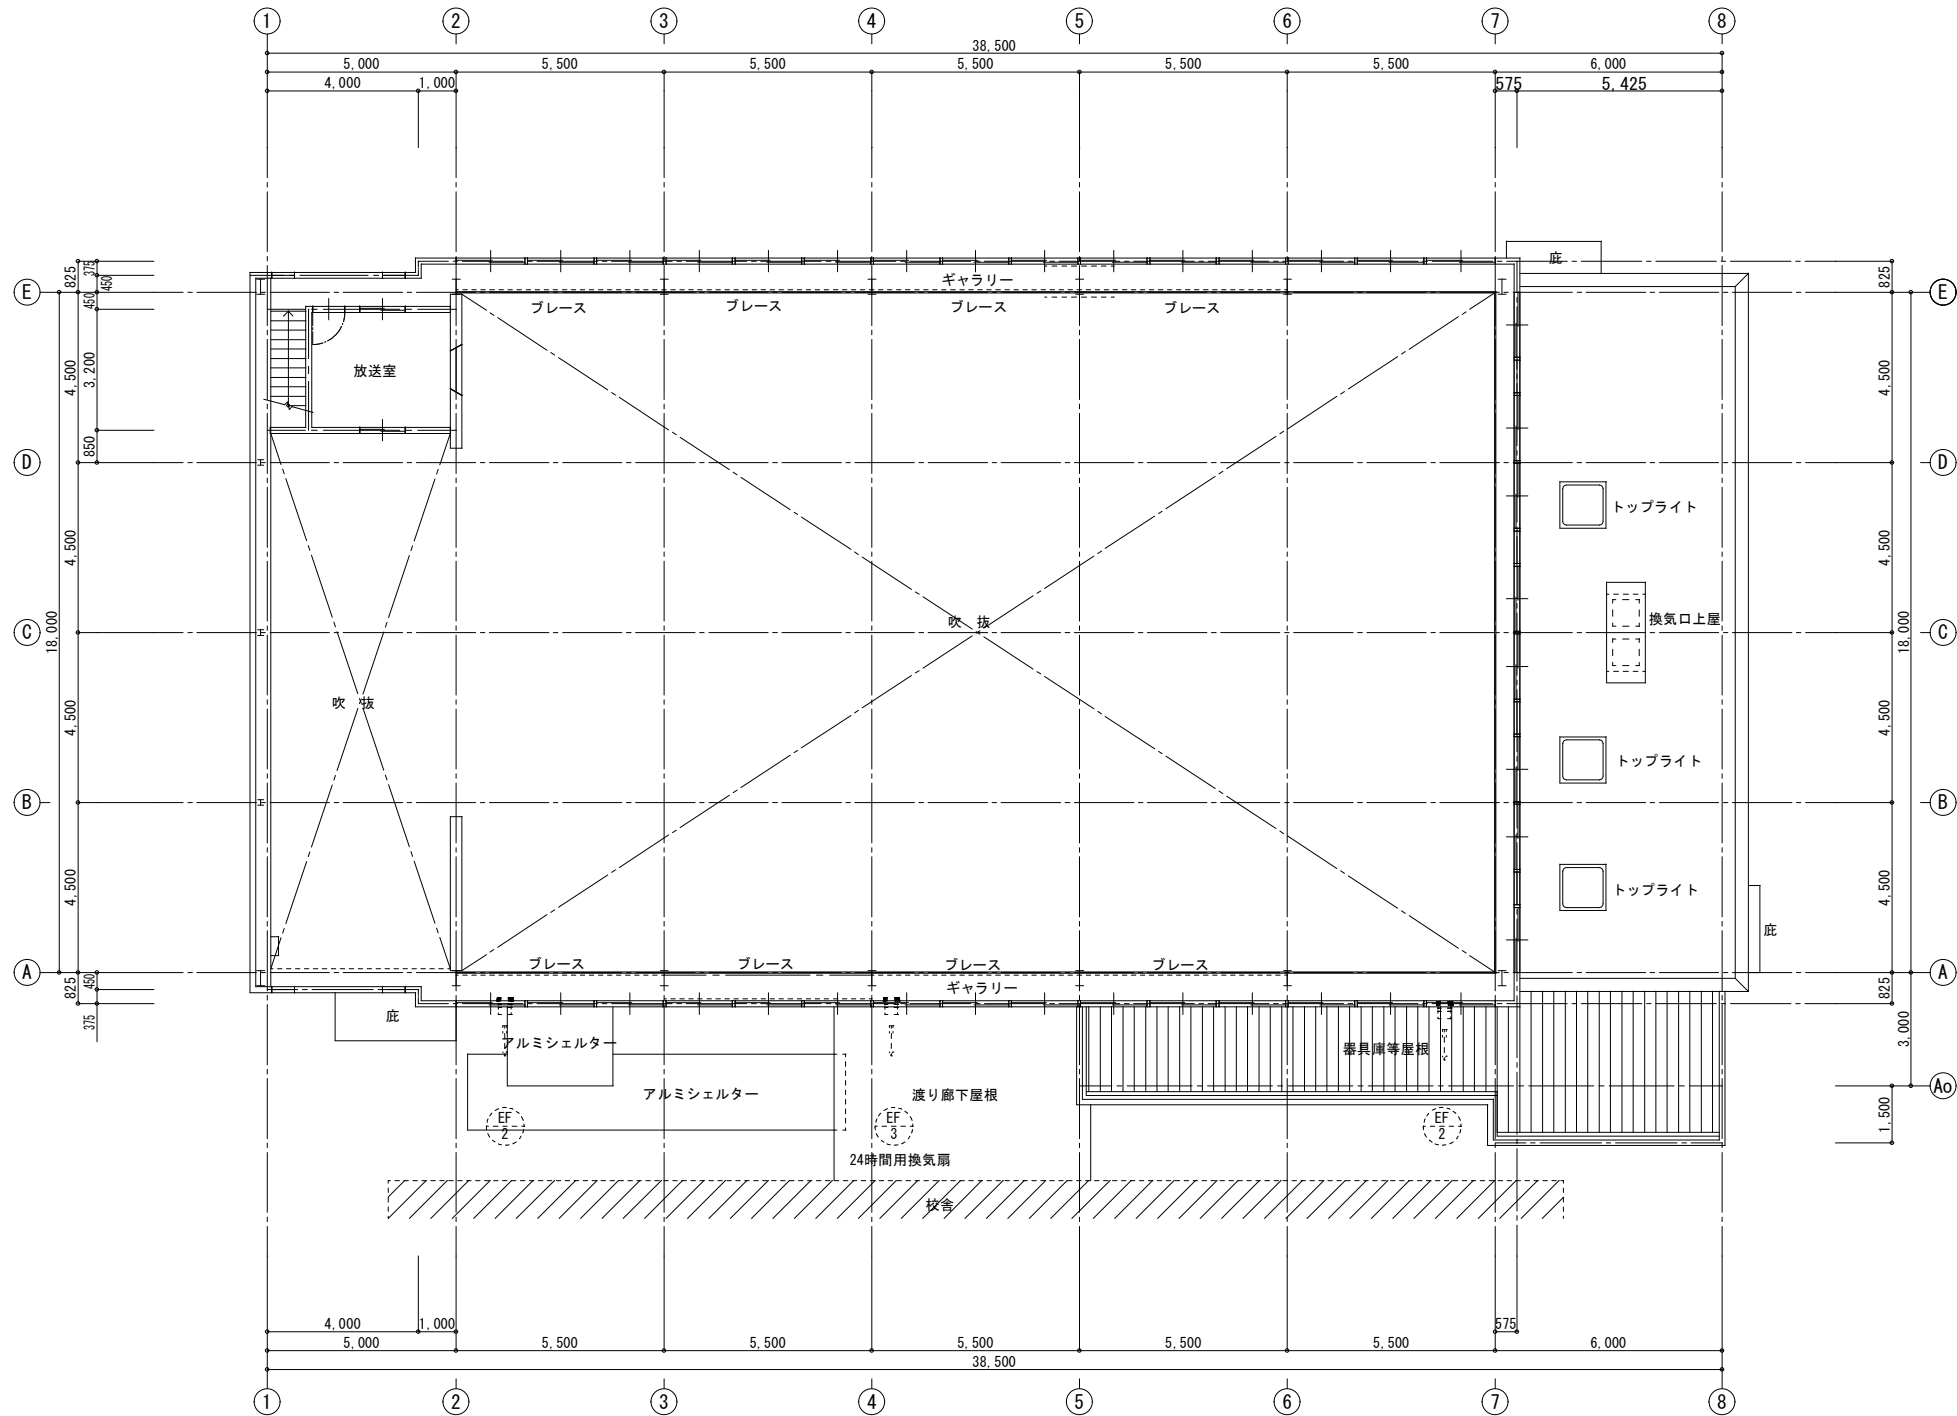

2階平面図 S=1:200

— : 撤去
- - - : 残置

訂正	年 月 日	✖ 杉原設計事務所 一級建築士事務所登録（東京都） 第7318号 一級建築士第191476号 山崎修一	設 計 担 当		WORK NO.		TITLE 調布市立柏野小学校体育館内部改修に伴う機械設備工事		DATE 令和6 年 12 月 13
	APPROVAL				DRAWN	ITEM 換気設備 2階平面図（撤去）	SCALE 1:200 (A3)	DRAWN NO. M-14	

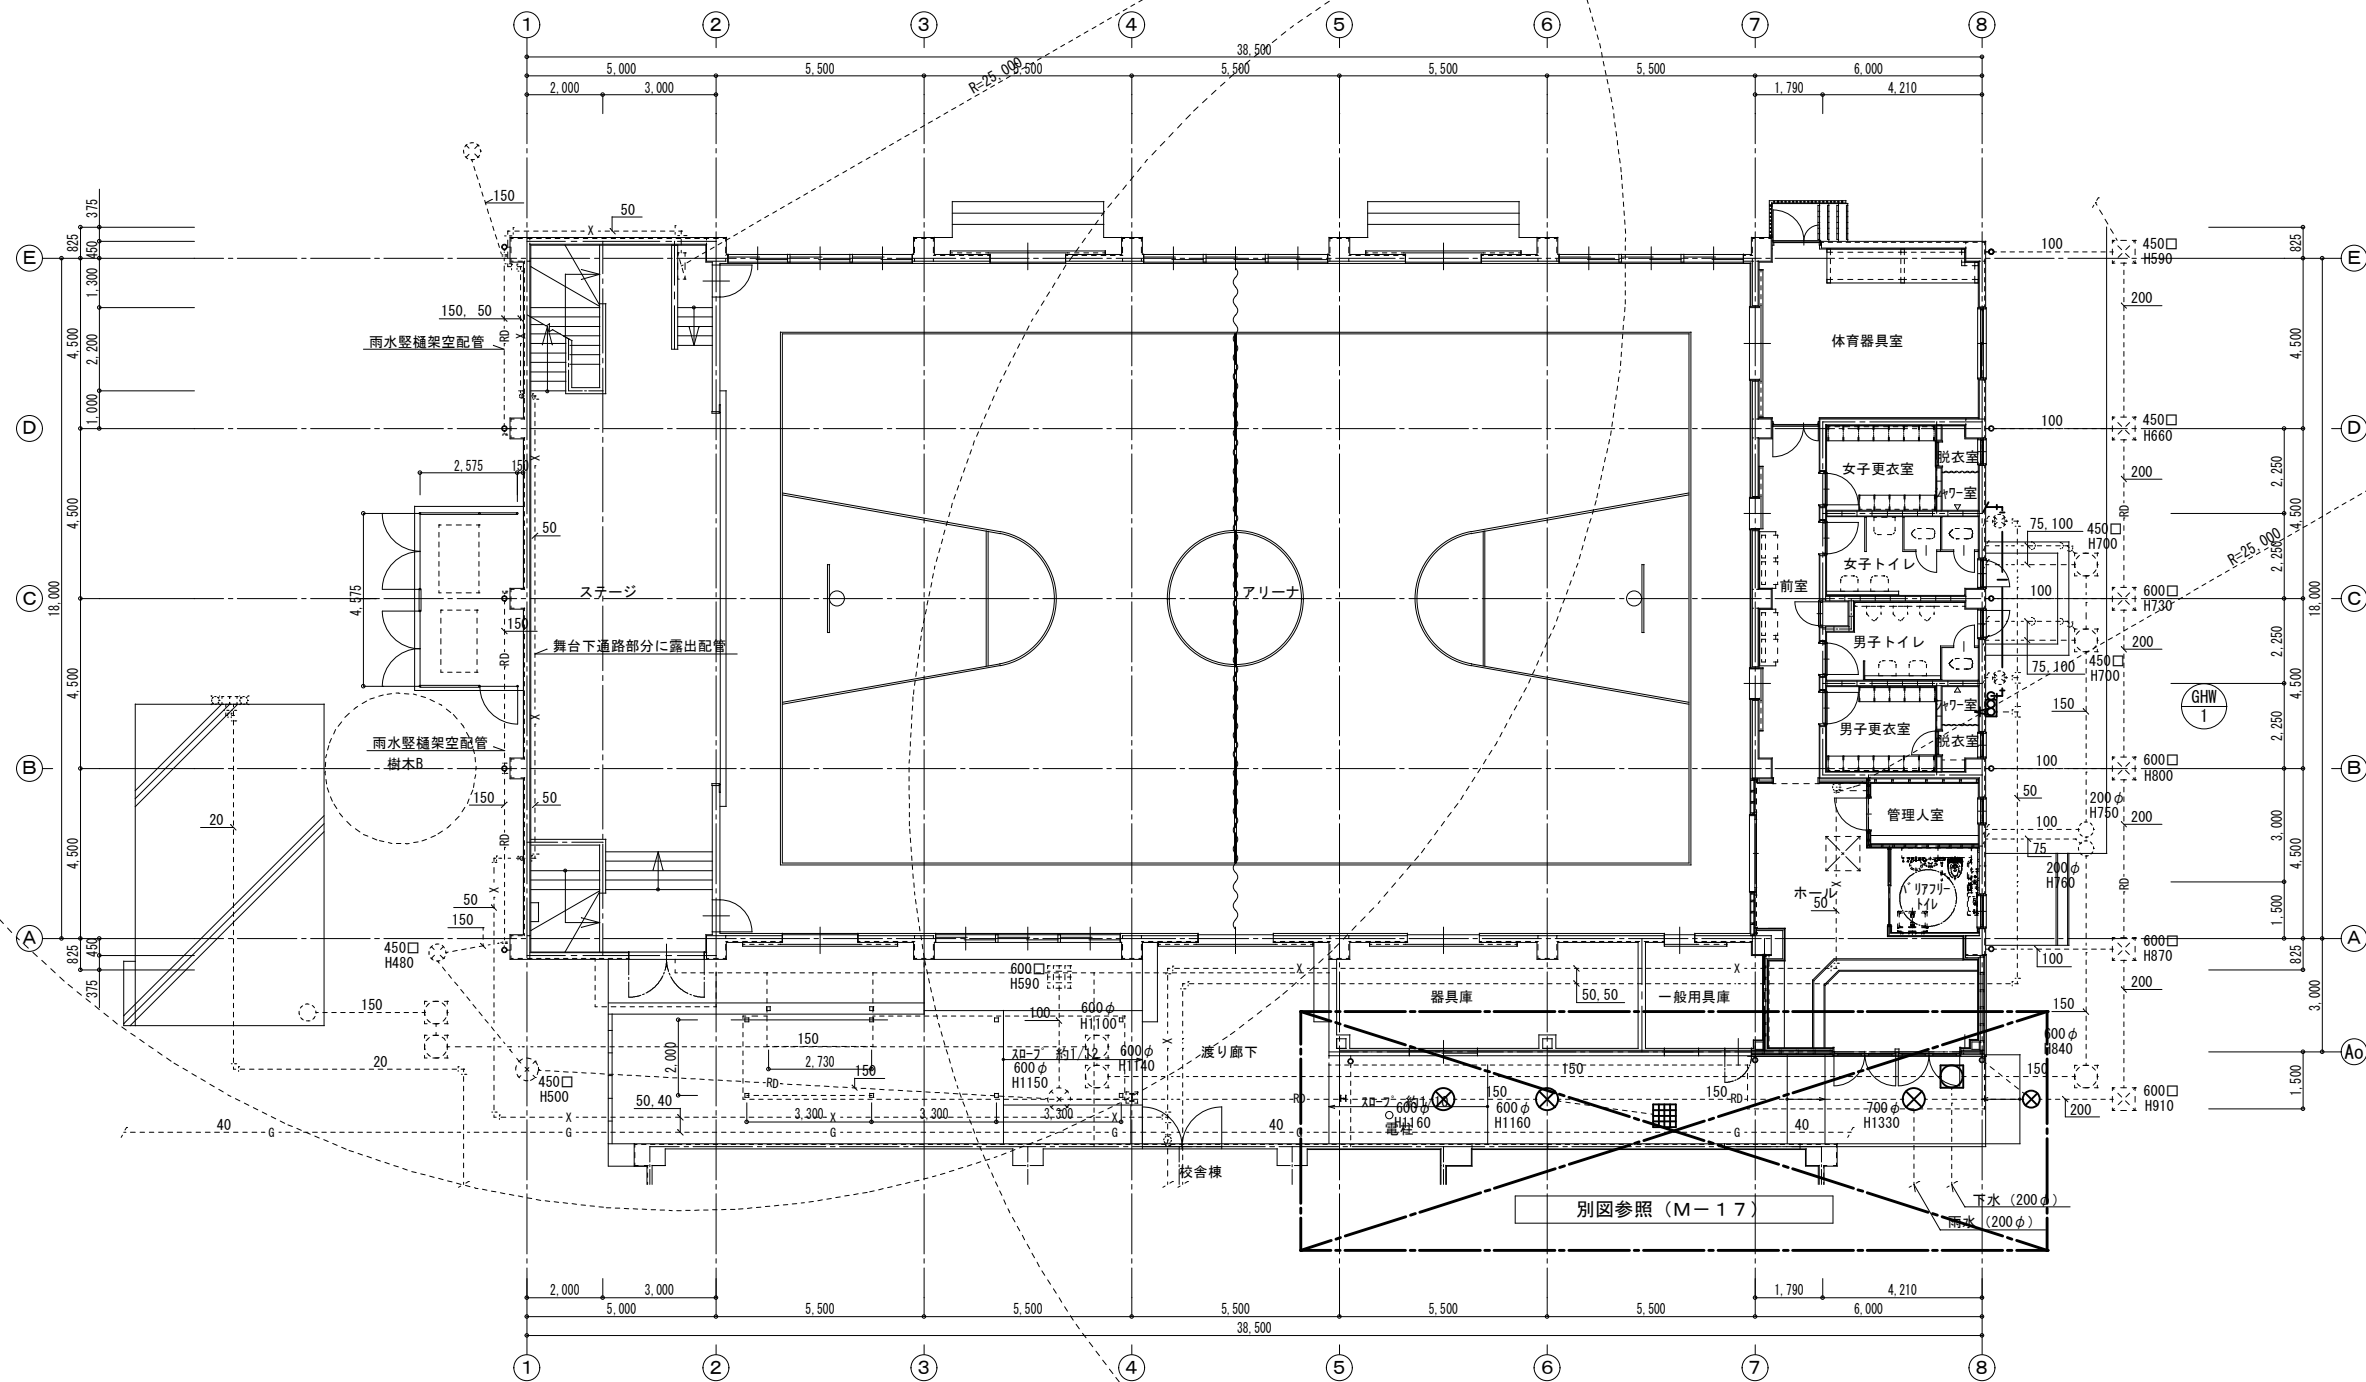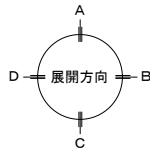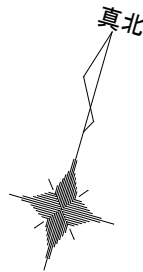


1 階平面図 (撤去) S=1:200

凡 例

記号	名称	配管仕様	備考
—X—	消火管	配管用炭素鋼鋼管 (SGP-白)	
—RD—	雨水管	硬質ポリ塩化ビニル管 (VP)	
—	上水給水管	硬質塩化ビニル管 (VB)	既存埋設管 (HIVP)
—I—	給湯管	ステンレス鋼鋼管	
—>—	汚水管	硬質ポリ塩化ビニル管 (VP)	
—	雑排水管	硬質ポリ塩化ビニル管 (VP)	

— : 撤 去
--- : 残 置

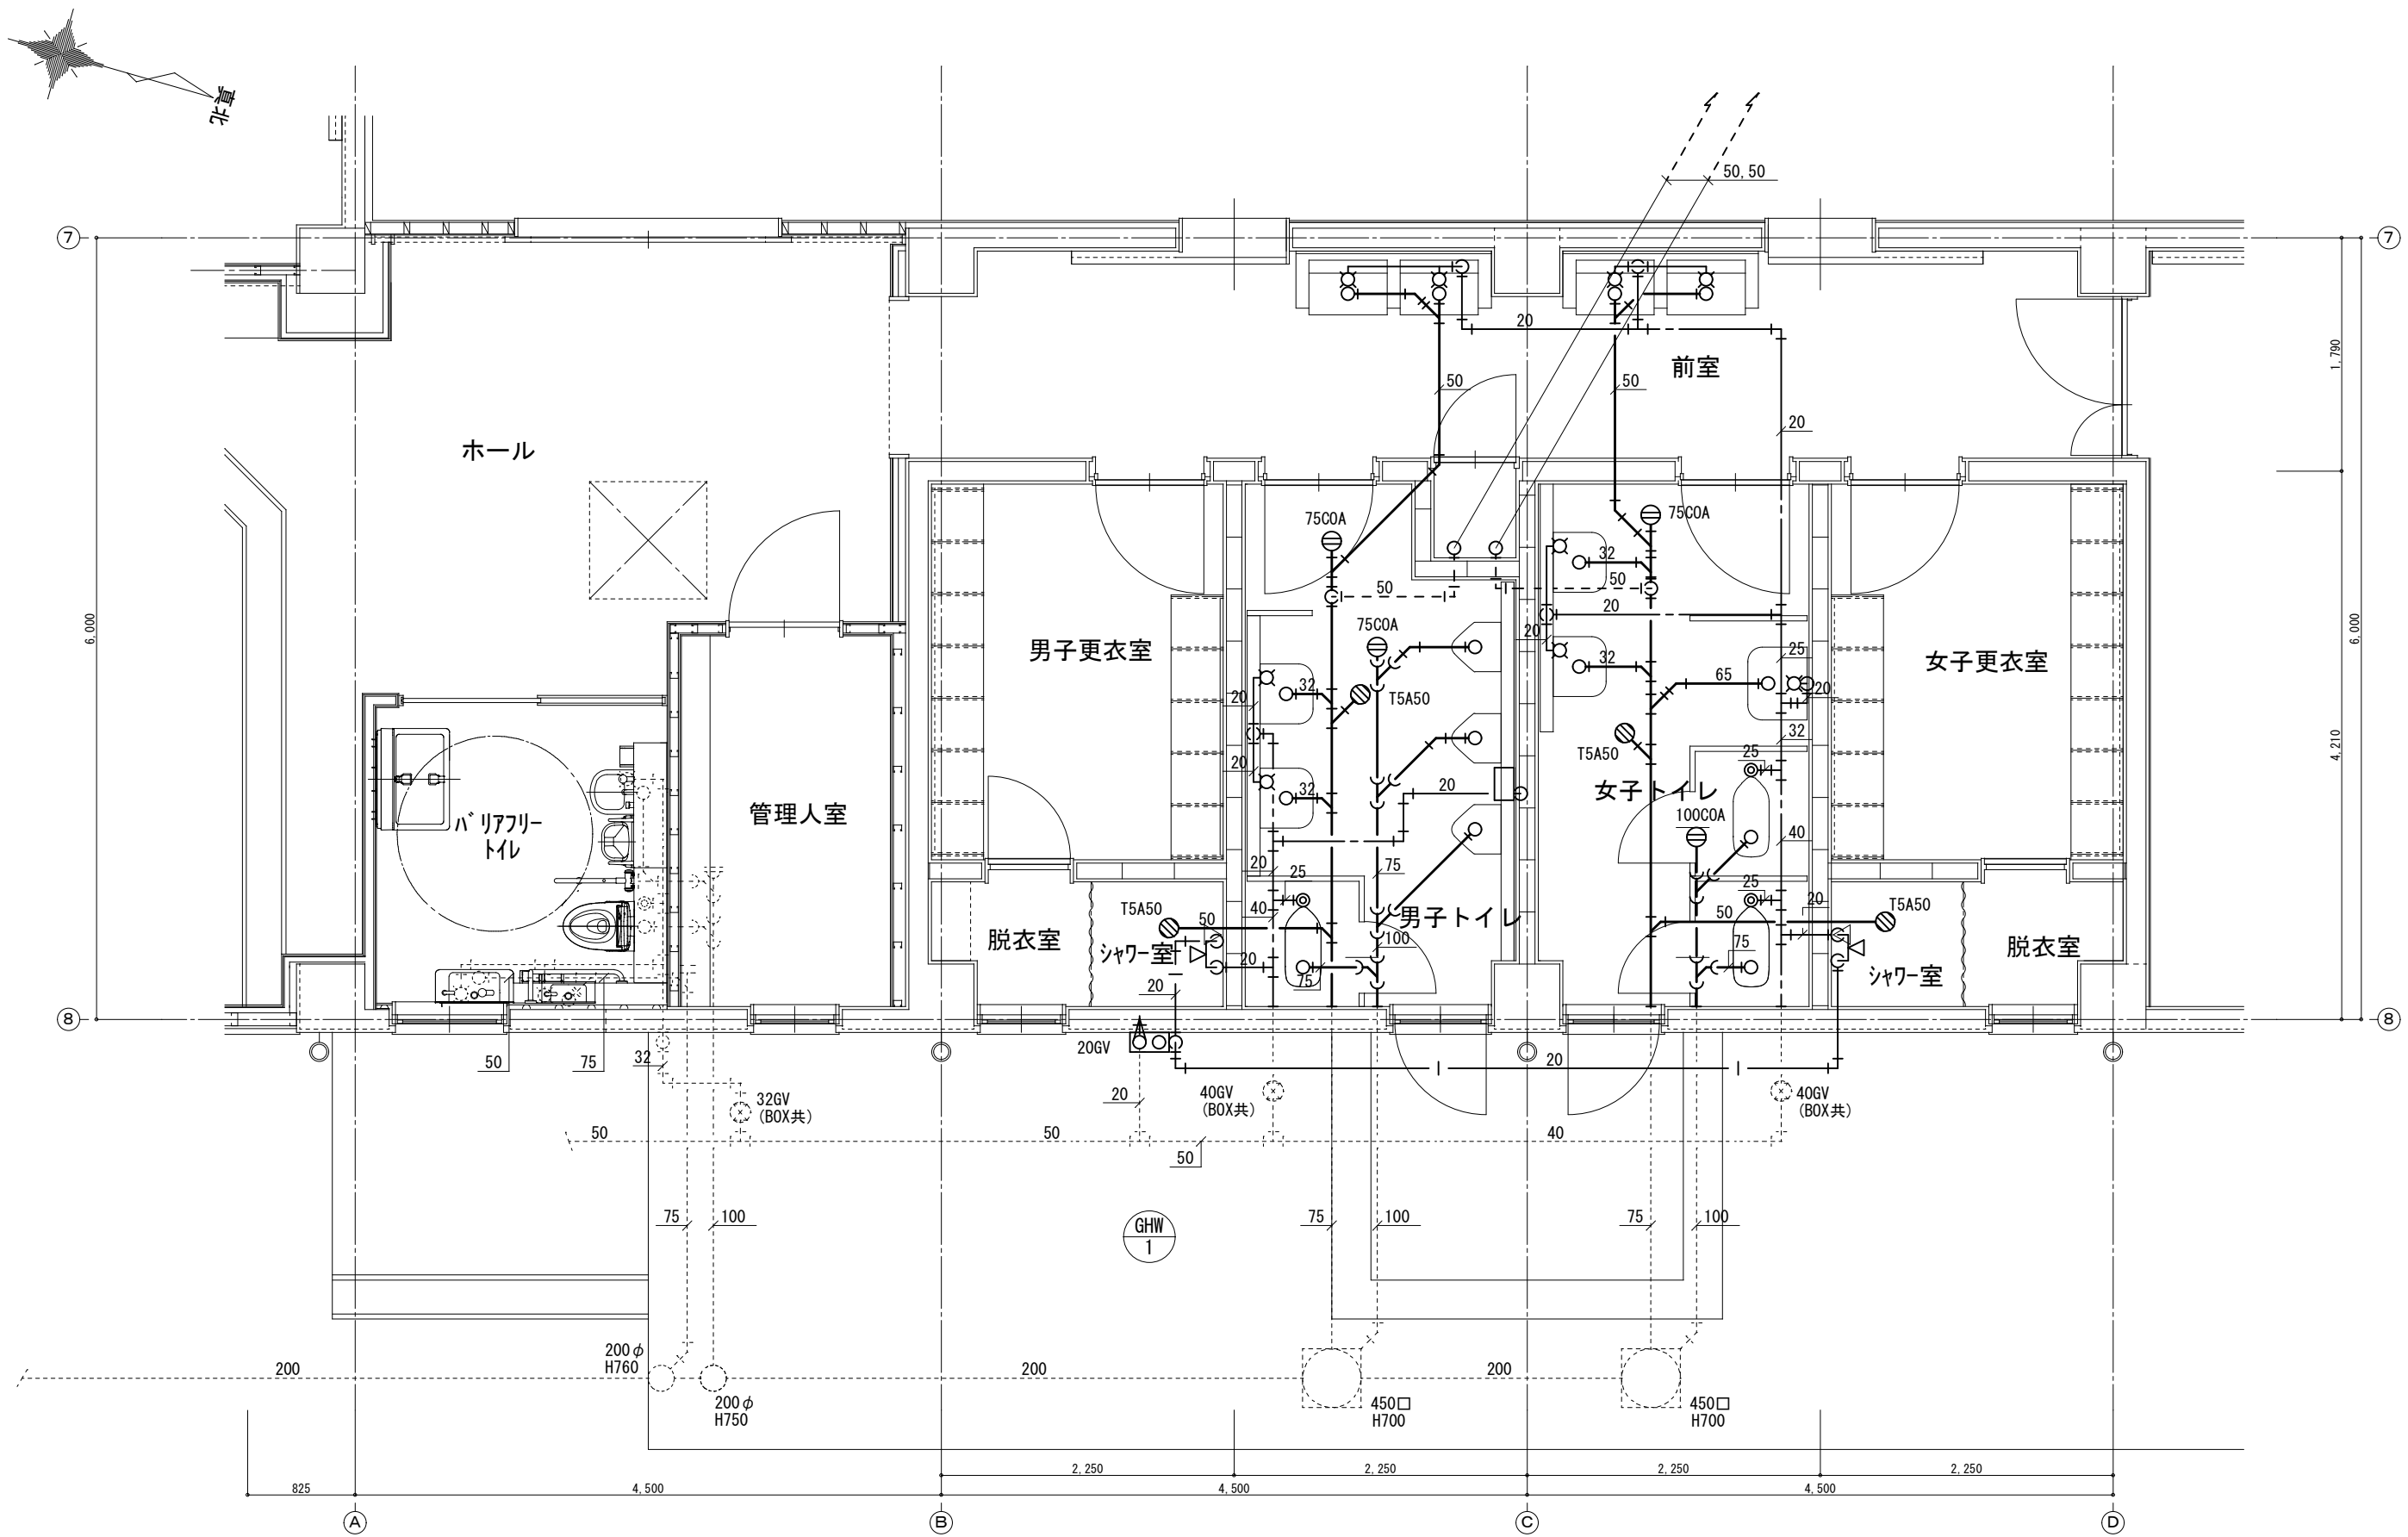

1 階平面詳細図（撤去） S=1:100

— : 撤去
--- : 残置

訂正	年月日	✱ 杉原設計事務所 一級建築士事務所登録（東京都） 第7318号 一級建築士第191476号 山崎修一	設計担当	WORK NO.	TITLE 調布市立柏野小学校体育館内部改修に伴う機械設備工事		DATE 令和6'12'13
					APPROVAL	DRAWN	SCALE 1:50 (A3)
						ITEM 衛生設備 1 階平面詳細図（撤去）	DRAWN NO. M-16