


つつじヶ丘児童館ホール・舞台平面図

＜舞台 間口 7.2m ・ 奥行 4.9m ・ 高さ 3.4m ＞

* 舞台高80cm

* 観戦ラインから奥行4.1m

* スノコまでの高さ 5.45m

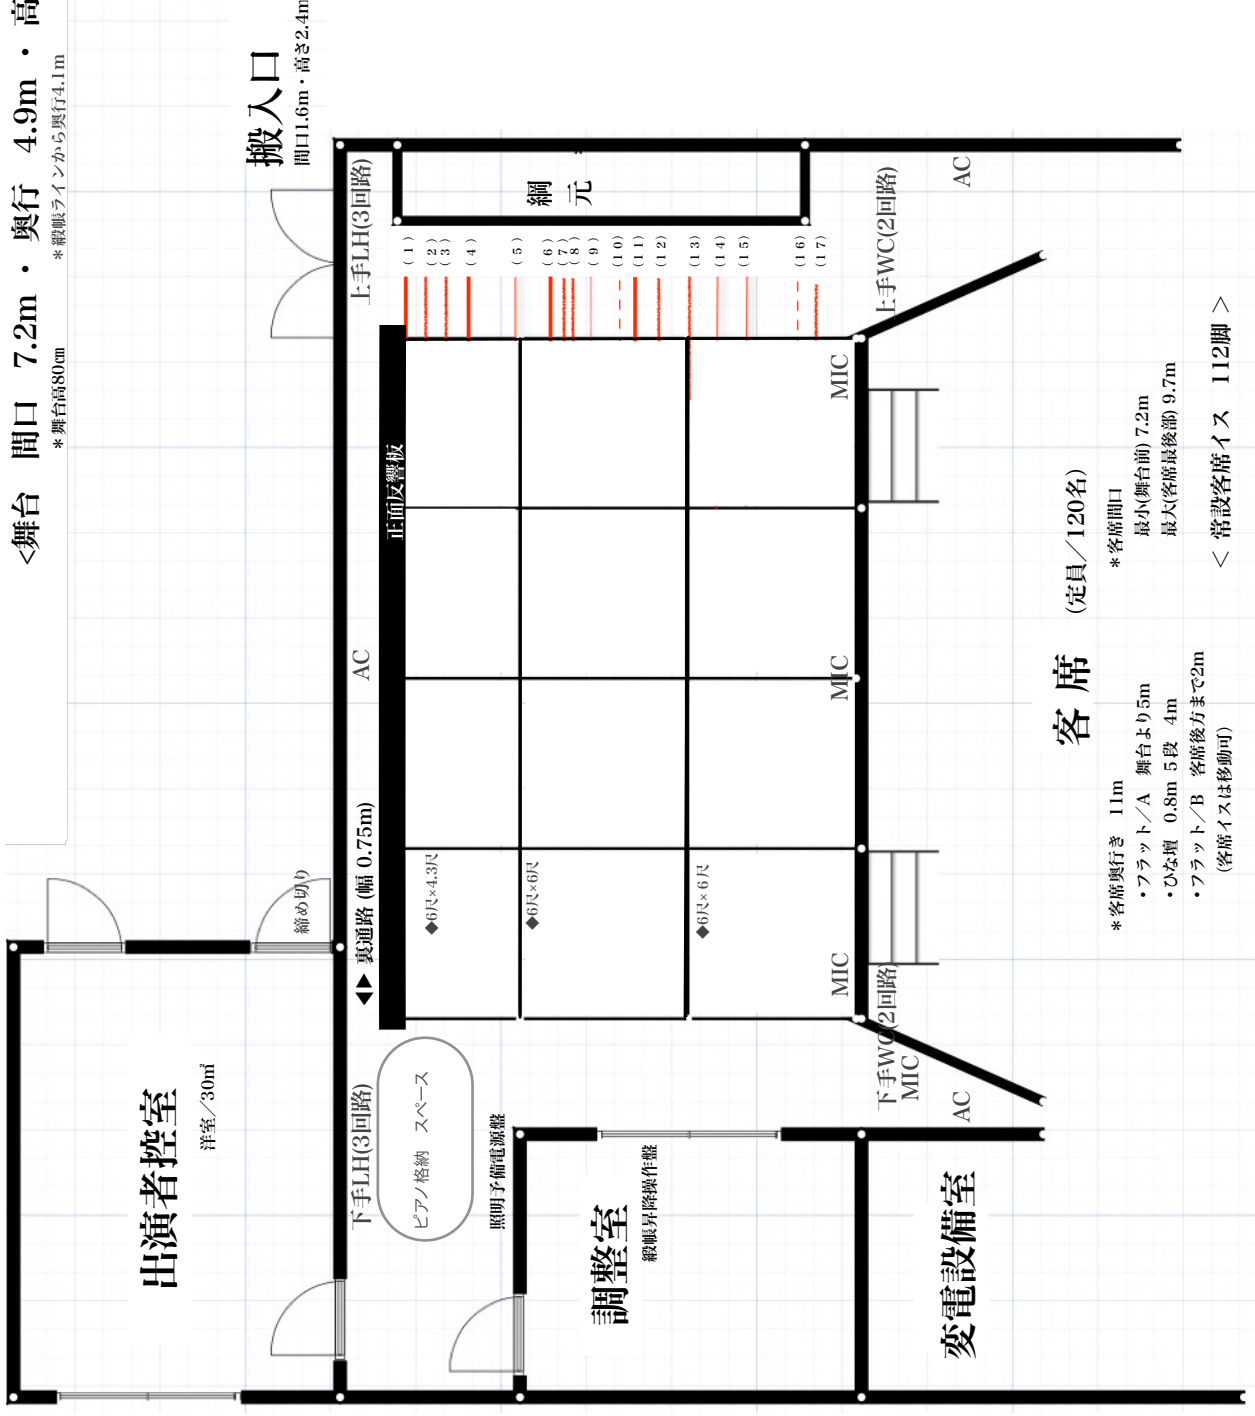

出演者控室
洋室/30㎡

縮め切り

下手LH(3回路)

ピアノ格納スペース

照明予備電源盤

調整室
観戦昇降操作盤

変電設備室

客席 (定員/120名)

* 客席奥行き 11m

・フラット/A 舞台より5m

・ひな壇 0.8m 5段 4m

・フラット/B 客席後方まで2m (客席イスは移動可)

* 客席間口
最小(舞台前) 7.2m
最大(客席最後部) 9.7m

＜ 常設客席イス 112脚 ＞

上手LH(3回路)

正面反響板

網元

上手WC(2回路)

AC

MIC

MIC

MIC

AC

搬入口
間口1.6m・高さ2.4m

(1) ホリゾン特幕

(2) 一文字幕/3 (固定)

(3) 袖幕/3

(4) バトン/3

(5) アップバーホリゾン特ライト

(6) バトン/2

(7) 袖幕/2

(8) 一文字幕/2 (固定)

(9) スクリーン (手動)

(10) 中廻幕

(11) バトン/1

(12) 一文字幕/1 (固定)

(13) 袖幕/1

(14) サスペンションライト

(15) ボーダーライト

(16) 緞帳

(17) 源氏幕・水引幕

* 緞帳 昇降タイム 0'13"

* 中廻幕 開閉操作 上手

* ダンス用マット (リノリウム)
幅 6尺×4/縦敷き