

調布市下石原市営住宅集会所空調機ほか改修工事

図面番号	図面名称	縮尺
M - 01	表紙・図面リスト	—
M - 02	特記仕様書(1)	—
M - 03	特記仕様書(2)	—
M - 04	特記仕様書(3)	—
M - 05	特記仕様書(4)	—
M - 06	案内図、配置図	—
M - 07	機器表	—
M - 08	改修平面図	1/50
M - 09	撤去平面図	1/50
M - 10	衛生設備 機器表・平面図	1/50

設計図承認日：令和8年2月3日

件名	調布市下石原市営住宅集会所空調機ほか改修工事		
表紙 図面リスト	S=NON	令和7年度 調布市総務部営繕課	令和8年2月 No M-01

特記仕様書

第1編 共通事項

第1章 工事概要

1.1 工事件名 調布市下石原市営住宅集会所空調機ほか改修工事

1.2 工事場所 調布市下石原3丁目30番地2

1.3 敷地面積 2,745.30m²

1.4 建物概要 (1)建築面積 81.60m²

(2)延床面積 81.60m²

(3)階 数 地上1階

(4)構 造 RC造

(5)使用用途 集会室

1.5 工事概要

- ・ガスヒートポンプ式エアコンの撤去及び空冷ヒートポンプエアコンの新設
- ・換気設備の撤去・新設
- ・衛生器具の撤去・新設
- ・ガス給湯器の撤去・新設

1.6 工事種目別概要

(1)空調設備工事

- ・ガスヒートポンプ式空調機を撤去し、新たに空冷ヒートポンプ式空調機を新設する。
- ・廊下天井内冷媒配管の分岐管を撤去し、2系統に改修を行い室外機まで配管を行う。
- ・室外機用架台の新設を行う。

(2)換気設備工事

- ・ダクト用換気扇の撤去・新設を行う。

(3)衛生設備工事

- ・既存洋風大便器及び便座の撤去・新設を行う。
- ・洗面器用立水栓を発電式自動水栓、湯沸室2ハンドル混合水栓の更新を行う。

(4)給湯設備工事

- ・16号給湯器の撤去・新設を行う。

(5)都市ガス設備工事

- ・上記に伴う空調用ガス配管の撤去・閉栓

(6)電気設備工事

- ・上記に改修に伴い、屋内分電盤から手元開閉器までの電源・連絡配線及び手元開閉器の改修を行う。

●本工事は、現場閉所により実施する「週休2日制工事」の対象ではない。

第2章 一般事項

調布市では、「ISO14001」に基づいた環境マネジメントシステムを構築・運営し、調布市の組織が行う事業活動における環境配慮及び環境保全に関する行動を適切に実行することとしている。

本取組には、受注者の協力が不可欠であることから、受注者は、工事関係者の業務管理や施工管理などに当たり、本制度の趣旨の理解に努め、地球環境保全に十分配慮するものとする。

環境マネジメントシステムについては、東京都環境局ホームページを参照する。

2.1 適用範囲

(1) 本特記仕様書では、「令和5年版 東京都（建築・電気設備・機械設備）工事標準仕様書」（以下「標準仕様書」という。）に定めのない事項又はこれにより難い事項を定めている。本特記仕様書に記載されていない事項については、標準仕様書のとおり施工する。

(2) 本工事は、設計図書に従い施工することとするが、設計図書に明示されていない事項であっても工事の性質上当然必要なものについては監督員の指示に従い施工する。

(3) 本特記仕様書の各項目における●については、本工事において適用させるものであることを示す。

2.2 特許権等の調査について

本工事に使用する機材及び施工方法に関する特許権等については、その有無を事前に十分調査する。

2.3 契約不適合に関する調査への協力及び立会い

契約書に基づく契約不適合に関する調査への協力及び立会い（工事請負契約書第41条第1項の契約不適合及び不具合を確認するための調査をいう。）を行うので、発注者が求めた時には、受注者はその調査に協力及び立ち会うものとする。詳細は、発注者の指示による。

2.4 成績評定について

調布市請負工事成績評定要綱（平成17年3月3日要綱第15号）に基づく工事成績評定については、次による。

● 対象

2.5 工事の入札等について

入札（又は見積書の提出）に当たっては、「私的独占の禁止及び公正取引の確保に関する法律」（昭和22年法律第54号）等に抵触する行為を行ってはならない。

2.7 各種点検、調査、見学会等への協力

(1) 監督員または監督員以外の職員が、施工体制、現場管理、施工管理等の適正化を図るために各種点検、調査等を行う場合、もしくは現場見学会等を開催する場合は、受注者はこれに立ち会い協力しなければならない。

2.8 設計変更等

設計変更等については、工事請負契約書第17条から23条までに記載しているところであるが、具体的な考え方や手続きについては、「工事請負契約設計変更ガイドライン（建築工事編）」（東京都）によることとする。

「工事請負契約設計変更ガイドライン（建築工事編）」（東京都）については、東京都財務局ホームページを参照する。

2.9 読み替え

標準仕様書中、「東京都契約事務規則第37条第1項」とあるのは「調布市契約事務規則第29条」と、「東京都検査事務規程第2条第2号」とあるのは「調布市工事等検査事務規程」と、「東京都の競争入札参加有資格者」とあるのは「調布市の競争入札参加有資格者」と読み替えるものとする。

また、「受注者等提出書類処理基準」とあるのは「請負者等提出書類処理基準及び請負者等提出書類処理要領」（調布市総務部）並びに「工事提出書類一覧」（調布市総務部営繕課）と読み替えるものとする。

第4章 施工区分

4.2 工事の施工に伴う光熱水費の取扱い

本工事の施工に伴う光熱水費の取扱いは、次による。

● 発注者の支給とする。

第2編 工種別事項

第1章 一般事項

第1節 総則

1.1.1 官公署その他への届出手続等（標準仕様書1.1.1.4）

工事の着手、施工又は完了に当たり、労働安全衛生法第88条第1項のほか、関係官公署その他の関係機関への必要な届出手續等について十分調査の上、これを遅滞なく行う。

件 名	調布市下石原市営住宅集会所空調機ほか改修工事		
特記仕様書 (1)	S=NON	令和7年度	令和8年2月
	調布市総務部営繕課		M-02

1.1.2 現場代理人、監理技術者、監理技術者補佐及び主任技術者（標準仕様書1.1.1.5）

- (1) 本工事が調布市議会上程案件の場合、調布市議会で可決され契約を締結するまで、配置予定の監理技術者、監理技術者補佐及び主任技術者（以下「監理技術者」という。）は、他の工事に専任で従事することができる。
- (2) 建設業法（昭和24年法律第100号）第26条第3項の規定により専任が求められる監理技術者等は、次の期間について工事現場への専任を要しない。
- 工事用地等の確保が未了、自然災害の発生又は埋蔵文化財調査等により、工事を全面的に一時中止している期間
当該期間については、請負契約の締結後、監督員からの工事の全部中止の通知により定める。
 - 橋梁、ポンプ、ゲート、エレベーター、発電機・配電盤等の電機品等の工場制作を含む工事全般について、工場制作のみが行われている期間、当該期間については、請負契約の締結後、監督員と協議の上、書面において定める。
なお、当該工場製作過程において、同一工場内で他の同種工事に係る製作と一元的な管理体制のもとで政策が可能である場合は、同一の監理技術者等がこれらの製作を一括して管理することができる。
 - 工事完了後、検査が終了し（発注者の都合により検査が遅延した場合を除く。）、事務手続、後片付け等のみが残っている期間
 - (3) 専任の監理技術者等が、技術研さんのための研修、講習、試験等への参加、休暇の取得、その他の合理的な理由で短期間工事現場を離れることについては、適切な施工ができる体制を確保するとともに、その体制について、元請の監理技術者等の場合は発注者、下請の主任技術者の場合は元請又は上位の下請の了解を得ていることを前提として、差し支えない。
 - (4) 本工事で監理技術者を配置する場合において、建設業法第26条第3項ただし書の規定の適用を受ける監理技術者（特例監理技術者）の配置については、次のとおりとする。

○認めない

●認める。特例監理技術者を配置しようとする場合は、「建設業法第26条第3項ただし書の規定の適用を受ける監理技術者（特例監理技術者）及び監理技術者補佐の配置要件について」による。

1.1.3 工事の下請負（標準仕様書1.1.1.6）

一般ガス導管事業者が受注したガス工事については、標準仕様書「1.1.1.6工事の下請負」(1)及び工事請負契約書第5条「一括委任又は一括下請負の禁止」の規定を適用しない。

1.1.4 工事実績情報の登録（標準仕様書1.1.1.7）

契約金額が500万円以上の工事については、工事実績情報システム（コリンズ）に基づく工事実績情報の登録を行う。登録内容についてあらかじめ監督員の確認を受けた後、標準仕様書に示す期間内に一般 財団法人日本建設情報総合センター（以下「JACIC」という。）に登録する。

なお、工事実績情報システム（コリンズ）への技術者データの登録にあたり、現場代理人の「従事期間」は現場への常駐期間、監理技術者等の「従事期間」は配置期間を原則とする。

【登録先】 JACICのホームページ「コリンズ・テクリス」を参照すること。

1.1.5 施工体制台帳等（標準仕様書1.1.1.10）

施工体系図には、一次下請人となる警備会社の商号又は名称、現場責任者名、工期を記載する。

1.1.6 関連工事等の調整（標準仕様書1.1.1.11）

本工事の施工に伴う別契約の関連工事は、次のとおりである。

●なし

1.1.7 建設副産物の処理（標準仕様書1.1.1.16）

(1) 建設副産物の取扱いは、次による。

ア 建設副産物の処理

受注者は、建設副産物の処理にあたっては、「東京都建設リサイクルガイドライン」（島しょにおける工事の場合は、「東京都建設リサイクルガイドライン（島しょ地域版）」（東京都）とする。以下同じ。）及び「東京都建設泥土リサイクル指針」に基づき、発生抑制、再利用・再生利用及び適正処理に努める。

ケ マニフェスト等の提示

(ア) マニフェストの提示

受注者は、「廃棄物の処理及び清掃に関する法律」（昭和45年法律第137号）に基づき、廃棄物管理票（以下「マニフェスト」という。）又は電子マニフェストを利用し、適正な運搬、処理を行う。マニフェスト（紙）のうち、受注者（排出事業者）が保管すべきものについて、ファイルに整理し施工中いつでも監督員に提示できるようにする。

(イ) 集計表の提出

受注者は、マニフェストの枚数、産業廃棄物の数量、運搬日等を記録した集計表を作成し、監督員に提出する。

(ウ) リサイクル伝票の提示

受注者は、建設廃棄物を搬出する場合においてマニフェストを交付する必要のない品目（再生利用認定制度、個別指定制度等を利用して再利用する建設泥土等）については、「リサイクル伝票」（写しでもよい）を監督員に提示する。

その様式は、受注者が定めるもの、運搬業者が定めるもの、再資源化業者が定めるもの等による。

（具体的には、再生利用認定制度や再生利用制度（個別指定）等における建設泥土の再生利用等の法的なマニフェストの交付が不要な再生が対象となる。）

(エ) リサイクル証明書の提示

受注者は、建設廃棄物をセメント等の建設資材の原料として再利用する場合及び高炉還元等を行う場合には、セメント工場等の建設資材製造施設、製鉄所等が発行したリサイクル証明書（写しでもよい）を監督員に提示する。

(2) 建設副産物の処理は、次による。

(イ) 建設廃棄物の現場内再利用

現場内においては、次の方法で建設副産物の再利用を図る。

(ウ) 建設廃棄物の取扱い

受注者は、COBRIS等を利用し、また、受入条件、再資源化の方法等を施設に確認し、適切な再資源化施設を選定する。

(エ) 有価物の取扱い

建設副産物のうち、有価物については自由処分とする。受注者は処分後、売渡したことを証明する書類の写しを監督員に提出する。

また、有価物として処分できない場合には、事前に監督員に協議の上、建設廃棄物として処分することができる。

なお、建設廃棄物として処分する場合には、(ウ)の規定による。（有価物の取扱いについては、「行政処分の指針について（通知）」（令和3年4月14日環循規発第2104141号）等を参照する。）

オ セッコウボードの処理方法は、次による。

(7) セッコウボードの撤去に際しては、セッコウボードの裏面に印刷されている製造会社名等により、石綿・ひ素・カドミウム等の含有の有無を確認し、監督員に報告する。

含有が確認された場合には、関係法令に基づき適切に処理するとともに、監督員に処理について協議を行う。

(イ) (7)以外の石膏ボードの処理は次による。

● 最終処分場とする。

○ 再資源化とする。

1.1.8 過積載の防止（標準仕様書1.1.1.17）

本工事における過積載の防止については、標準仕様書によるほか、「過積載防止対策マニュアル」（東京都財務局）によるものとする。

「過積載防止対策マニュアル」については、東京都財務局ホームページを参照する。

件名	調布市下石原市営住宅集会所空調機ほか改修工事		
特記仕様書(2)	S=NON	令和7年度	令和8年2月
 調布市総務部営繕課			M-03

1.1.9 保険の加入及び事故の補償（標準仕様書1.1.1.19）

本工事において、受注者は法定外の労災保険（※）に付さなければならない。また、当該保険契約の証券又はこれに代わるものを作成する者に提示する。

※法定外の労災保険とは、公共工事等に従事する者の業務上の負傷等に対する補償に必要な金額を担保するための保険契約であり、国の労働災害補償保険（労災保険）とは別に上乗せ給付等を行うことを目的とした保険契約をいう。

第2節 工事関係図書

1.2.1 実施工工程表（標準仕様書1.1.2.1）

着手に先立ち、工程表（全体・月間・週間）を作成し監督員に提出すること。

※ 全体工程表については、ネットワーク工程表とすること。

1.2.3 工事の記録等（標準仕様書1.1.2.4）

(1) 工事記録写真の撮影は、別に定める「財務局工事記録写真撮影要領」（東京都財務局）の最新版による。

また、工事記録写真撮影計画書の作成は、次による。

● 作成する。

(2) 写真帳の提出は、次による。

● 提出する。

(3) デジタル工事写真の小黒板情報電子化（以下、「電子黒板」という。）は次による。

受注者が電子黒板の導入を希望する場合、工事施工前に監督員へ申請し、承諾を得るものとし、電子黒板対象工事（以下、「対象工事」という。）とすることができる。

なお、申請時には電子黒板の導入に必要な機器及びソフトウェア等（以下、「使用機器」という。）に関する資料を添付するものとする。

ア 対象機器の導入

使用機器について、「財務局工事記録写真撮影要領」（東京都財務局）「第2章写真撮影の要領4(2)」に示す項目の電子的記入ができるもの並びに信憑性確認機能（改ざん検知機能）を有するものを使用する。

なお、信憑性確認機能（改ざん検知機能）とは、「電子政府における調達のために参考すべき暗号のリスト（CRYPTREC暗号リスト）」に記載されている技術を使用することをいう。

「電子政府における調達のために参考すべき暗号のリスト（CRYPTREC暗号リスト）」については、CRYPTRECホームページを参照する。

イ 対象工事において、高温多湿、粉じん等の現場条件の環境により、使用機器を用いることが困難な工種については、この限りではない。

ウ 使用機器の事例として、「デジタル工事写真の小黒板情報電子化対応ソフトウェア」を参考にする。

ただし、この使用機器の事例からの選定に限定するものではない。

「デジタル工事写真の小黒板情報電子化対応ソフトウェア」については、JACICホームページを参照する。

エ 本工事における小黒板情報の電子的記入の取扱いは、「財務局工事記録写真撮影要領」（東京都財務局）によるが、「第3章 写真の整理と保存1」で規定されている写真編集には該当しない。

第3節 工事現場管理

1.3.2 施工条件（標準仕様書1.1.3.4）

(3) 施工条件は、次による。

ア 工事着手及び施工時間帯については、施設運営に支障をきたさないよう、監督員と協議のうえ決定すること。

イ 施工時間帯、資材等の搬入出路、搬入時間等については、施設管理者と協議のうえ決定すること。

ウ 契約書第34条の規定による部分使用は受注者の承諾を得て善良なる管理者の注意をもって行う。

エ アンカー、はつり補修を行う際の使用機器は、集塵機能付の機器を使用すること。

オ 工事車両の駐車については、近隣の有料駐車場を使用すること。

1.3.3 施工中の安全確保（標準仕様書1.1.3.6）

「労働安全衛生法」（昭和47年法律第57号）第30条第2項における同法第30条第1項に規定する措置を講ずべき者（統括安全衛生管理義務者）については、次による。

● 本工事の受注者を指名しない。

なお、この場合における指名への同意については、本工事の請負契約を締結することにより得られたものとみなす。

また、「労働安全衛生法」第15条、第15条の2及び第15条の3に規定する次の者を労働基準監督署長に報告した場合は、速やかにその写しを監督員に提出する。

ア 統括安全衛生責任者

イ 元方安全衛生管理者

ウ 店社安全衛生管理者

1.3.4 石綿含有建材等の取扱い（標準仕様書11.1.3.2）

石綿含有建材の事前調査及び撤去等の取扱いについては、標準仕様書「11.1.3.2 石綿含有建材の取扱い」及び東京都建築工事標準仕様書「1.5.1 事前調査」、「第29章 石綿除去工事」の当該事項による。

(1) 本工事の対象である建築物その他の施設において、石綿が含有していることが判明している建材等は、次による。

● なし

(2) 新築、改築、増築等の場合でも既存構造物に影響を与える場合は、同様の調査を行う。

なお、事前調査を行うことができる石綿等に関する知識を有する者等とは以下の者である。

① 建築物石綿含有建材調査者講習登録規定（平成30年10月23日 厚生労働省 国土交通省 環境省告示第1号 令和2年7月1日改正）に基づき厚生労働省に登録された機関が行う講習を修了した建築物石綿含有建材調査者（特定、一般）

② (一社) 日本アスベスト調査診断協会に令和5年9月30日までに登録されたもの

ただし、戸建て住宅及び共同住宅の住戸部分の内部の事前調査に限っては、前記「登録規定」に基づく講習を修了した戸建て等石綿含有建材調査者も行うことができる。また、事前調査の結果について、法令に基づき、報告対象となる場合は、石綿の使用の有無に関わらず、原則として「石綿事前調査結果報告システム」により、労働基準監督署及び区役所、市役所又は多摩環境事務所等に報告する。

また、報告した旨を示す資料（システム登録時の確認メール等）を監督員に提示すること。

なお、石綿含有吹付け材の除去等を行う場合の官公署への届出とは別であることに留意すること。

(参考)

【報告対象となる工事】

① 解体部分の床面積の合計が80m²以上の建築物の解体工事

② 請負金額が税込100万円以上の建築物の改修工事

③ 請負金額が税込100万円以上の特定の工作物の解体または改修工事

※いずれかに該当する場合は、石綿の使用の有無に関わらず報告が必要。

※事前調査結果の報告は原則として、「石綿事前調査結果報告システム」に登録し、一括で行うこととなっている。

詳細は、厚生労働省HP「石綿総合情報ポータルサイト」、東京都環境局HP「東京都アスベスト情報サイト」等を参照 (3) 工事を進めるうえで、現地の状況により契約図書に定める範囲外の工事を行う場合には、追加の事前調査を行う。なお、新たに分析調査を行う場合は、施工条件の変更とみなすことができるとしている。

(4) 石綿含有ガスケット、パッキン等の石綿含有材料の事前調査及び撤去等の取扱いについては、「石綿障害予防規則」、「都民の健康と安全を確保する環境に関する条例」等の石綿に関する関係法令を遵守し、適切に処理する。工事場所や規模に応じて、都、区、市及び労働基準監督署等への確認を事前に行う。

件名	調布市下石原市営住宅集会所空調機ほか改修工事		No	
特記仕様書 (3)	S=NON	令和7年度	令和8年2月	
	調布市総務部営繕課	M-04		

第4節 機器及び材料

1.4.1 環境への配慮（標準仕様書1.1.4.1）

- (1) 「東京都環境物品等調達方針（公共工事）」等に定める特別品目、特定調達品目及び調達推進品目（以下、「環境物品等」という。）の調達等は、原則として、次による。
- 「東京都環境物品等調達方針（公共工事）」等については、東京都都市整備局ホームページを参照する。
- ア 本工事で指定する環境物品等は、次による。
- (7) 特別品目
- 環境配慮形（EM）電線・ケーブル
 - 電気便座（温水洗浄便座及び暖房便座）
- (4) 特定調達品目
- 衛生器具（自動水栓、自動洗浄装置及びその組み込み小便器、洋風便器）
 - 給水栓（節水コマ内蔵水栓、定流量弁内蔵水栓、泡沫機能付水栓、時間止め水栓、定量止め水栓、自動水栓（自己発電機構付）、自動水栓（AC100Vタイプ・乾電池式）、手元止水機構を有する水栓、自動水栓（自己発電機構付）、自動水栓（AC100Vタイプ・乾電池式）、手元止水機構を有する水栓、小流量吐水機構を有する水栓、水優先吐水機構を有する水栓）
- イ 受注者は、ア以外のもので「東京都環境物品等調達方針（公共工事）」に示す環境物品等の使用を希望する場合は、性能、使用の有効性、品質確保等について証明し、監督員の承諾を受けた上で、それを使用することができる。
- ウ 受注者は、環境物品等の各品目ごとの「環境物品等使用予定（実績）チェックリスト」を作成し、施工計画書に添付するなどして監督員に提出し、確認を受ける。

第5節 施工

1.5.1 排出ガス対策型建設機械（標準仕様書1.1.5.6）

次の建設機械には、排出ガス対策型のものを用いる。

一般工事用建設機械（ディーゼルエンジン出力7.5～260kW）

（道路運送車両法（昭和26年法律第185号）による排ガス規制を受けている建設機械は除く。）

1.5.3 化学物質の濃度測定（標準仕様書1.1.5.8）

化学物質の濃度測定は、次による。

● 測定は行わない。

第6節 しゅん功図等

1.6.1 完了時の提出図書（標準仕様書1.1.7.1）

(1) しゅん功図は、作成する。（「1.6.2 しゅん功図」による。）

(2) しゅん功写真の作成は、次による。

● 作成しない。

(3) 保全に関する資料は、作成する。

1.6.2 しゅん功図（標準仕様書1.1.7.2）

しゅん功図の種類、内容及び提出部数は、次による。

(2) 様式

しゅん功図の原図の様式は、設計図書に準じた寸法、縮尺、文字、図示記号等を用い、CADで作成したものとする。

（製作図をしゅん功図として提出する場合は、

その原図を省略することができる。）

(3) 提出部数

ア 電子データ版（CD-R等） 1部

1.6.3 保全に関する資料（標準仕様書1.1.7.3）

(1) 保全に関する資料の作成内容等は、次による。

イ その他の保全に関する資料

- 予備品等引渡し通知書
- 試験成績書
- 鍵・備品・工具リスト
- 保証書
- 建築物等の保守に関する説明書（機器取扱説明書、装置の運転説明書等）
- 機器完成図

※1部提出すること。

1.6.4 電子納品（標準仕様書 1.1.7.4）

(3) 設計図CADデータの貸与の適用は、次による。

- 貸与する。ただし、貸与するデータを当該工事における施工図又はしゅん功図の作成以外の用途に使用してはならない。

(4) 電子黒板を用いた写真（以下、「電子黒板写真」という。）の納品については、次による。

電子黒板写真並びに電子黒板写真を管理したビューアソフトは、工事完成時に電子納品対象成果物として納品する。

なお、納品時にJACICが提供しているチェックシステム（信憑性チェックツール）等を用いて、電子黒板写真の信憑性確認を行い、その結果を書面で監督員に提出する。

JACICが提供しているチェックシステム（信憑性チェックツール）については、JACICホームページを参照する。

【機械設備工事】


第2章 工事種目別特記事項

(1) 標準仕様書で「特記による。」とされている事項は、次による。なお、各事項の番号、名称は、標準仕様書の該当項目を指す。

11.3.1.1 養生範囲

各室内、廊下等の屋内作業箇所、作業通路・搬入通路の養生及び清掃を行うこと。

件名	調布市下石原市営住宅集会所空調機ほか改修工事		
特記仕様書 (4)	S=NON	令和7年度	令和8年2月
	調布市総務部営繕課		M-05

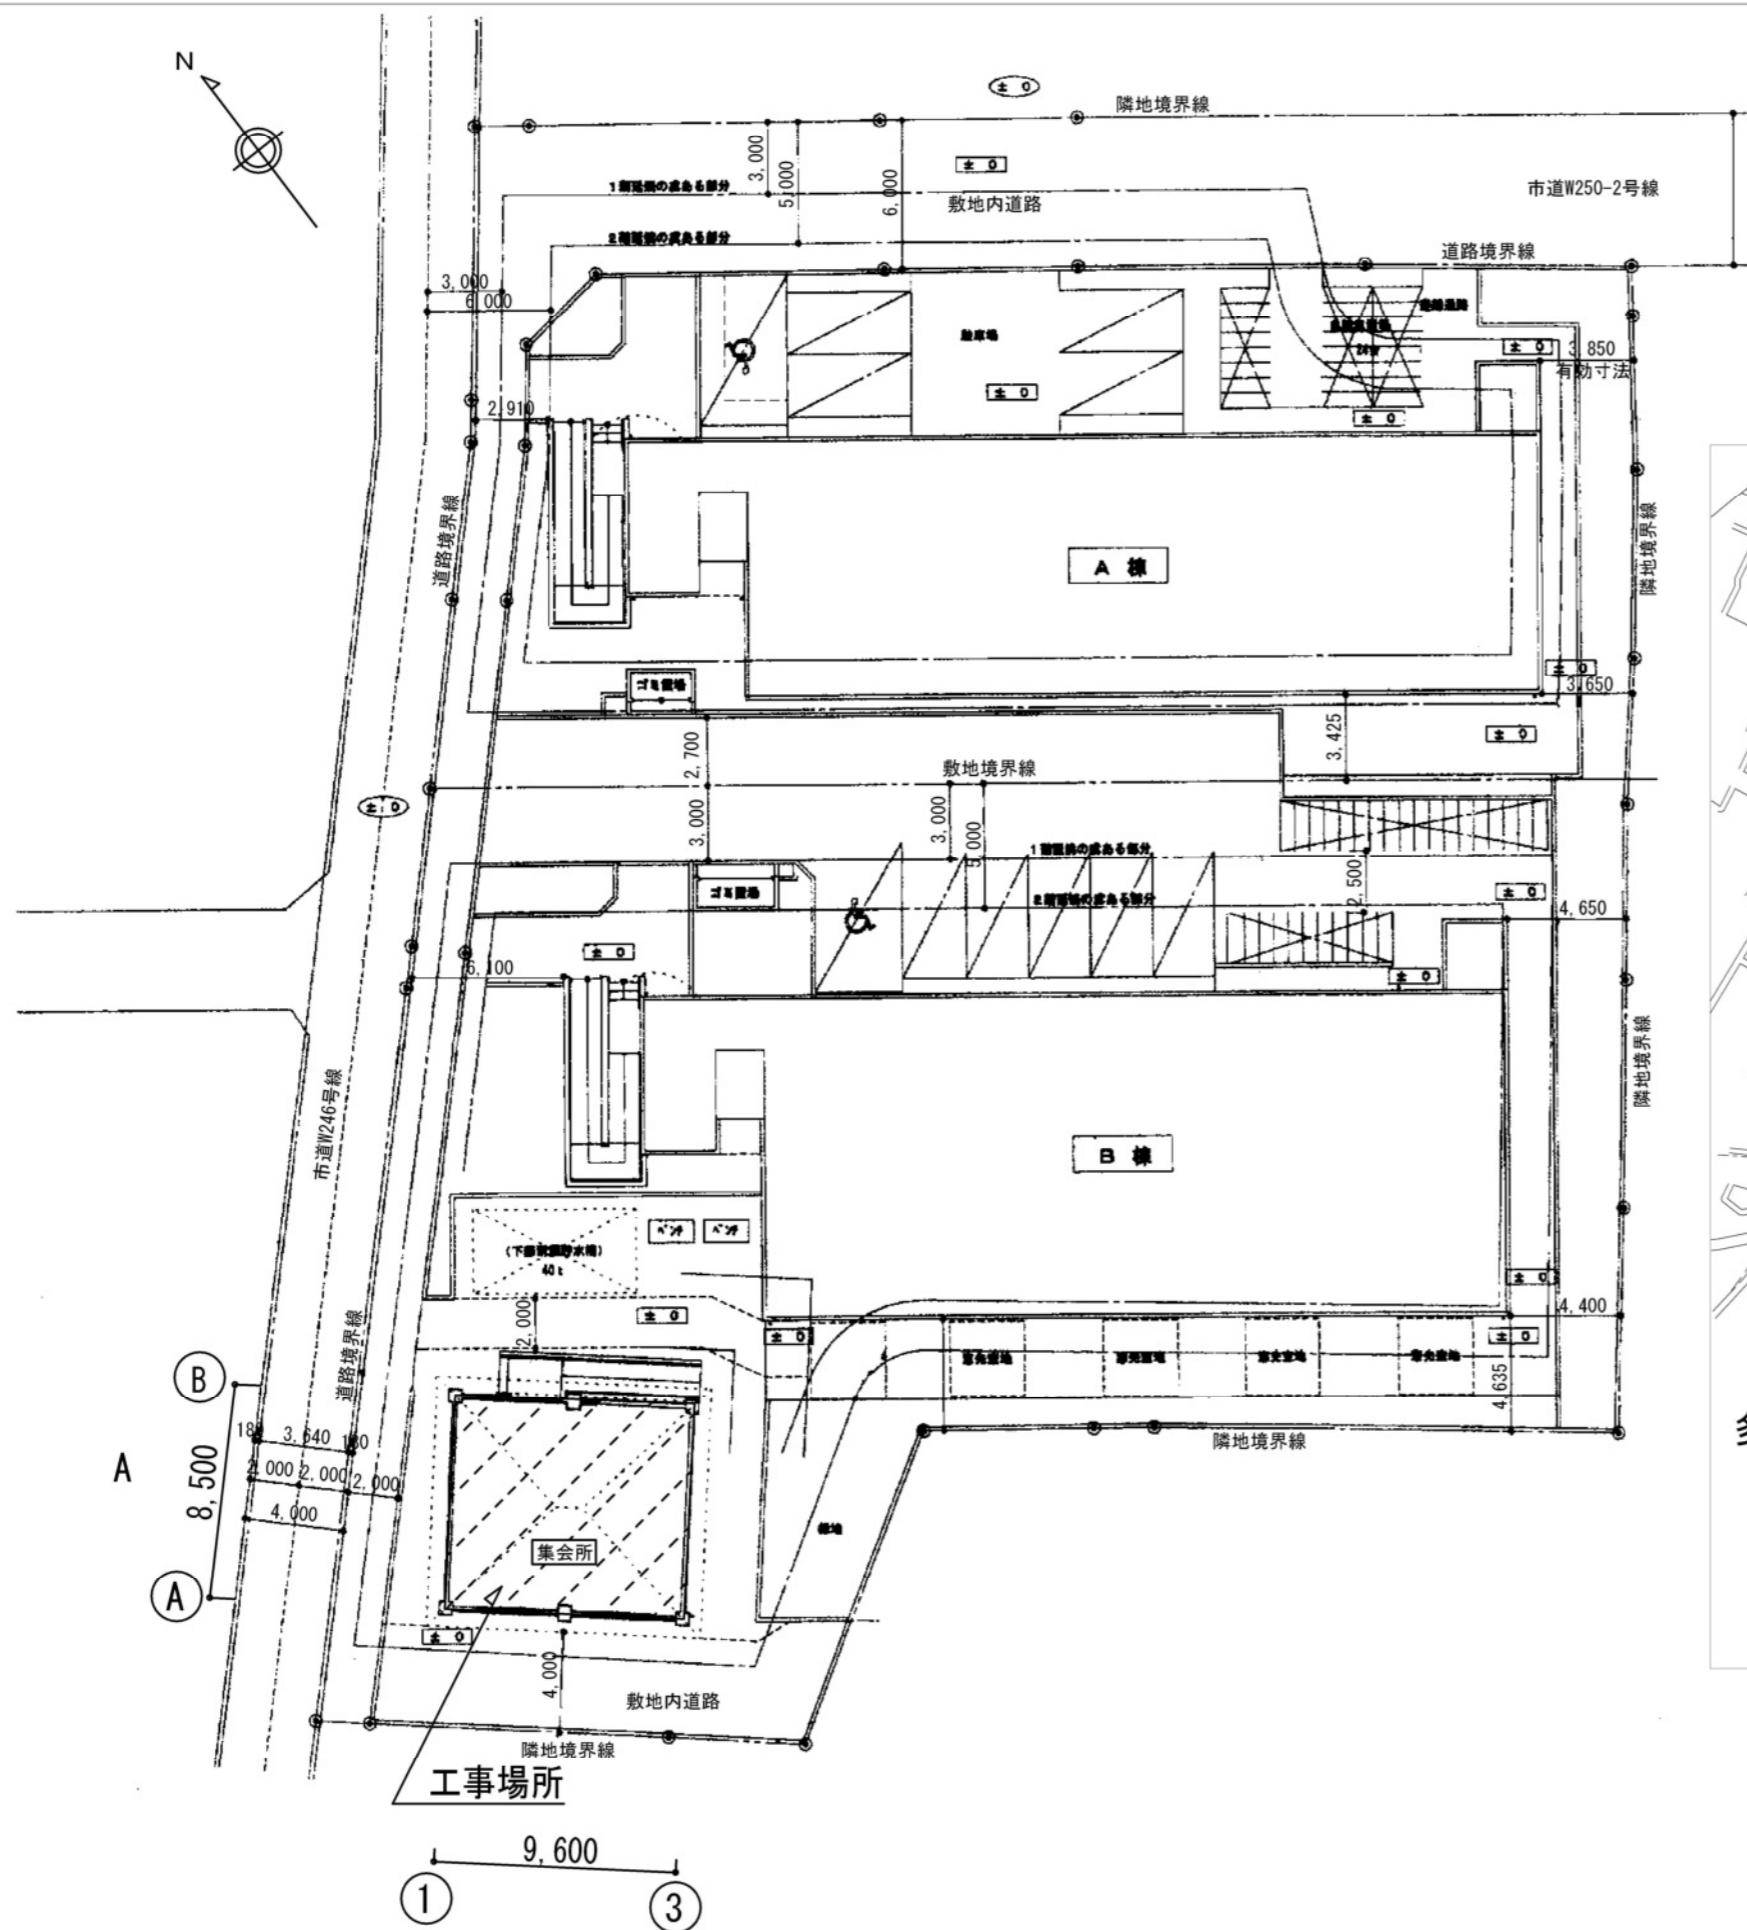

配置図S=1/300



工事場所：調布市下石原3丁目30番地2
調布市下石原市営住宅集会所

件名	調布市下石原市営住宅集会所空調機ほか改修工事		
案内図	S=NON	令和7年度	令和8年2月
配置図	S=1/300	 調布市総務部営繕課	No M-06

撤去機器表

記号	名称	仕様	電気			台数	設置場所	備考
			相	v	kW			
GHP-1	ガスヒートポンプエアコン	ビル用マルチタイプ 5HP相当品	1	200		1	1階 屋外	
	室外機	冷房能力: 14.0kw 暖房能力: 17.0kw		(冷房)	0.38		ヤンマー	
		ガス [13A] 冷媒: ガス) φ19.1, 液) φ9.5		(暖房)	0.39		YNMP140F1	
		定格出力: 3.75kw 冷媒: R407C 封入量: 7.4kg						
		外形寸法: 1,740H×1,100W×500D 質量: 390kg						
GHP-1-1	ガスヒートポンプエアコン	天井カセット型 (4方向)	1	200		1	和室 (1)	
	室内機	冷房能力: 7.1kw 暖房能力: 8.5kw		(冷房)	0.066		ヤンマー	
		送風機m3/m in: (強) 18.5 (弱) 14.0		(暖房)	0.053		YZCP71L	
		冷媒: ガス) φ15.9, 液) φ9.5 ドレン: 25A						
		外形寸法: 246H×840W×840D 質量: 25kg						
		パネル: 45H×950W×950D 質量: 5.5kg				6		
		ワイヤーリモコン						
GHP-1-2	ガスヒートポンプエアコン	天井カセット型 (4方向)	1	200		1	和室 (2)	
	室内機	冷房能力: 5.6kw 暖房能力: 6.7kw		(冷房)	0.052		ヤンマー	
		送風機m3/m in: (強) 16.0 (弱) 11.0		(暖房)	0.038		YZCP56L	
		冷媒: ガス) φ15.9, 液) φ9.5 ドレン: 25A						
		外形寸法: 246H×840W×840D 質量: 24kg						
		パネル: 45H×950W×950D 質量: 5.5kg				6		
		ワイヤーリモコン						

新設機器表

記号	名称	仕様	電気			台数	設置場所	備考
			相	v	kW			
EHP-1	空冷ヒートポンプエアコン	ペアタイプ 床置型	1	200		1	1階 屋外	
	室外機	冷房能力: 7.1kw 暖房能力: 8.0kw		(冷房)	2.10			
		冷媒: ガス) φ15.9, 液) φ9.5		(暖房)	2.05			
		定格出力: 1.70kw 冷媒: R32 封入量: 1.7kg						
		外形寸法: 610H×795W×300D 質量: 43kg (参考)						
EHP-1-1	空冷ヒートポンプエアコン	天井カセット型 (4方向)					1	和室 (1)
	室内機	冷房能力: 7.1kw 暖房能力: 8.5kw						
		送風機m3/m in: (急) 20.5 (強) 16.5 (弱) 12.5						
		冷媒: ガス) φ15.9, 液) φ9.5 ドレン: 25A						
		外形寸法: 256H×710W×780D 質量: 22kg, パネル5.5kg						
		パネル: 40H×950W×950D 質量: 5.5kg						
		ワイヤーリモコン					1	
EHP-2	空冷ヒートポンプエアコン	ペアタイプ 床置型	1	200		1	1階 屋外	
	室外機	冷房能力: 5.6kw 暖房能力: 6.3kw		(冷房)	1.44			
		冷媒: ガス) φ12.7, 液) φ6.4		(暖房)	1.45			
		定格出力: 1.18kw 冷媒: R32 封入量: 1.35kg						
		外形寸法: 610H×795W×300D 質量: 41kg (参考)						
EHP-2-1	空冷ヒートポンプエアコン	天井カセット型 (4方向)					1	和室 (2)
	室内機	冷房能力: 5.6kw 暖房能力: 6.3kw						
		送風機m3/m in: (急) 18.5 (強) 15.0 (弱) 11.5						
		冷媒: ガス) φ12.7, 液) φ6.4 ドレン: 25A						
		外形寸法: 256H×710W×780D 質量: 20kg						
		パネル: 40H×950W×950D 質量: 5.5kg						
		ワイヤーリモコン					1	

換気扇撤去機器表

記号	名称	仕様	数量	設置個所	型式	備考
F-1	ダクト用換気扇	天井埋込型ダクト用換気扇 100φ×90m3/h×60Pa×1φ 100V-15.5W	1	パリアフリートイレ	VD-15LCC5	
F-2	ダクト用換気扇	天井埋込型ダクト用換気扇 100φ×90m3/h×60Pa×1φ 100V-15.5W	1	トイレ	VD-15ZC5	
F-3	ダクト用換気扇	天井埋込型ダクト用換気扇 150φ×450m3/h×60Pa×1φ 100V-74W	1	和室(1)	VD-23ZX6-C	
F-4	ダクト用換気扇	天井埋込型ダクト用換気扇 150φ×450m3/h×60Pa×1φ 100V-74W	1	和室(2)	VD-23ZXP6-C	

- 1) 機器表に記載無き事項は、令和5年東京都機械設備工事標準仕様書による。
- 2) 機器の能力は、JIS8616による定格能力とする。
- 3) グリーン購入法(特定調達物品等)適合品とする。
- 4) 新設機器表の電気容量、送風機風量は参考値とする。
- 5) 新設機器表の機器外形寸法、質量は参考値とする。

換気扇新設機器表

記号	名称	仕様	数量	設置個所	型式	備考
EF-1	ダクト用換気扇	天井埋込型ダクト用換気扇 100φ×90m3/h×60Pa×1φ 100V-14W	1	パリアフリートイレ		
EF-2	ダクト用換気扇	天井埋込型ダクト用換気扇 100φ×90m3/h×60Pa×1φ 100V-14W	1	トイレ		
EF-3	ダクト用換気扇	天井埋込型ダクト用換気扇 150φ×450m3/h×60Pa×1φ 100V-75W	1	和室(1)		
EF-4	ダクト用換気扇	天井埋込型ダクト用換気扇 150φ×450m3/h×60Pa×1φ 100V-75W	1	和室(2)		

給湯器撤去機器表


記号	名称	仕様	数量	備考
WHG-1	ガス給湯器	屋外壁掛型 16号	1	GQ-1623WE

給湯器新設機器表


記号	名称	仕様	数量	備考
WHG-1-1	ガス給湯器	屋外壁掛型 16号	1	

件名 調布市下石原市営住宅集会所空調機ほか改修工事

機器表	S=1/50	令和7年度	令和8年2月	No M-07
		調布市総務部営繕課		

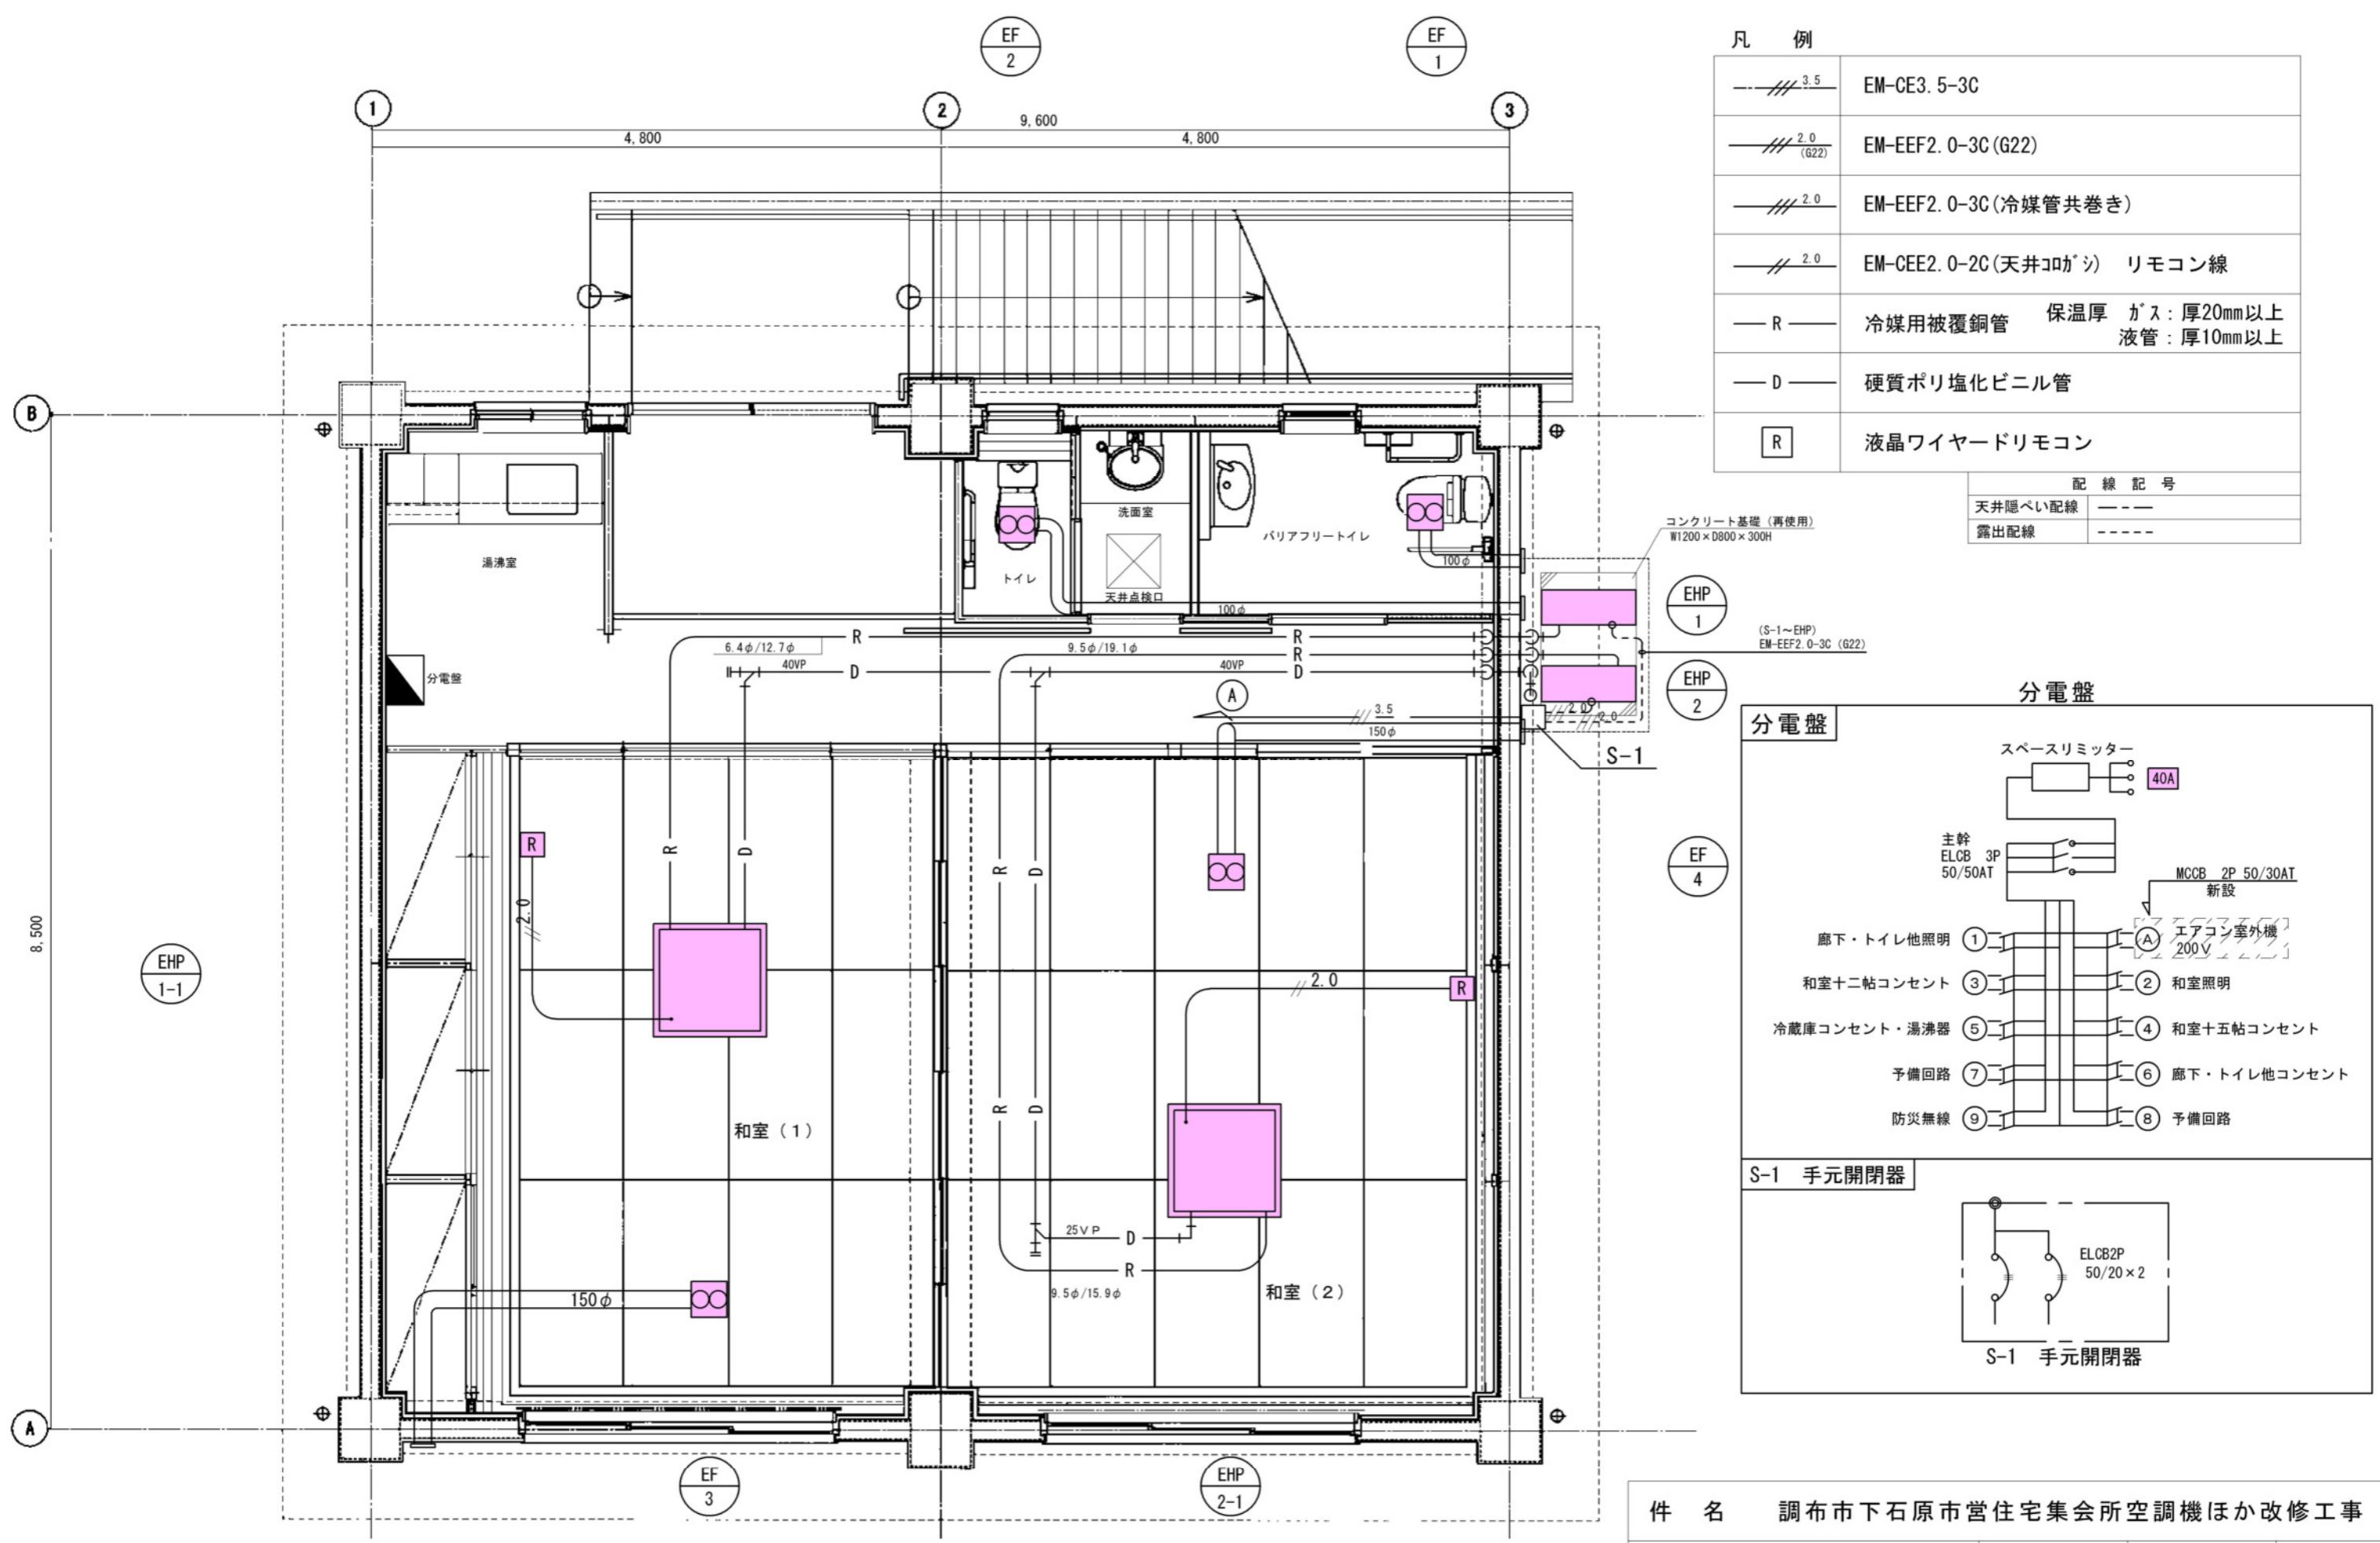

※冷媒配管更新作業については、洗面室の天井点検口より天井内に足場板を設置し作業を行う。

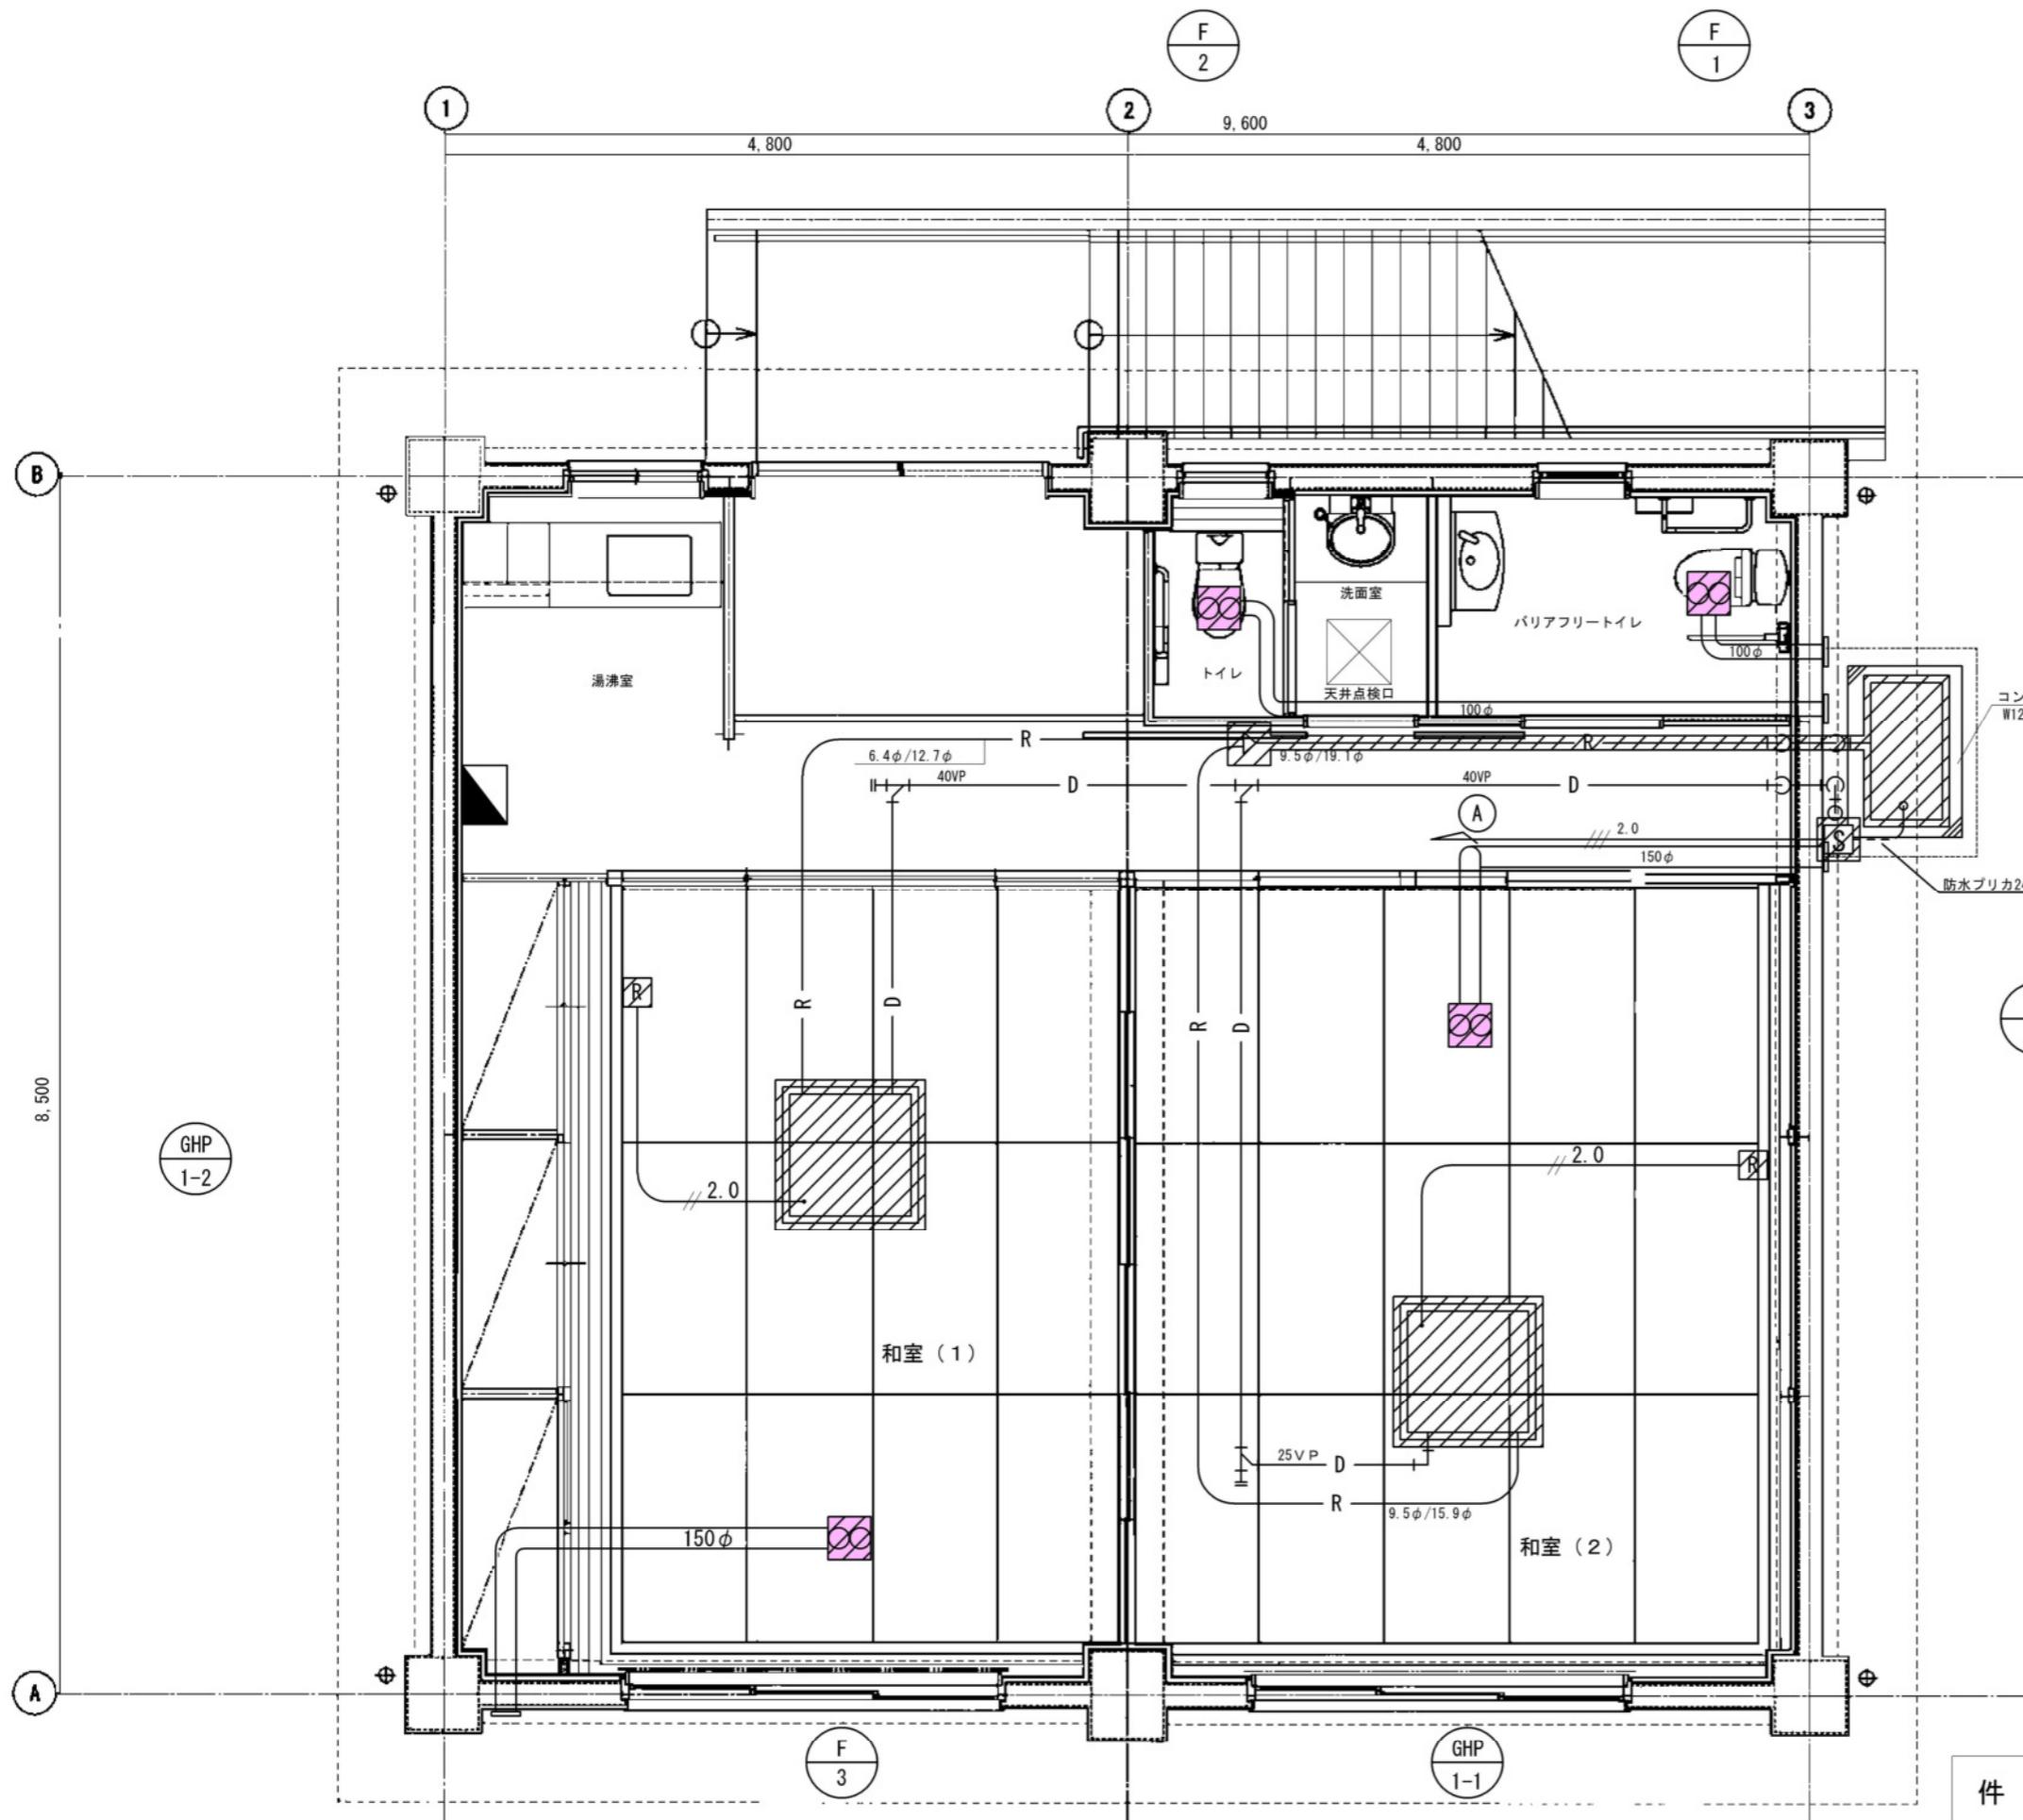


凡 例

2.0	EM-EEF2.0-3C(天井コロカシ)
2.0	EM-CEE2.0-2C(天井コロカシ) リモコン線
R	冷媒用被覆銅管
D	硬質ポリ塩化ビニル管
R	液晶ワイヤードリモコン

配線記号
天井隠れ配線
露出配線

分電盤

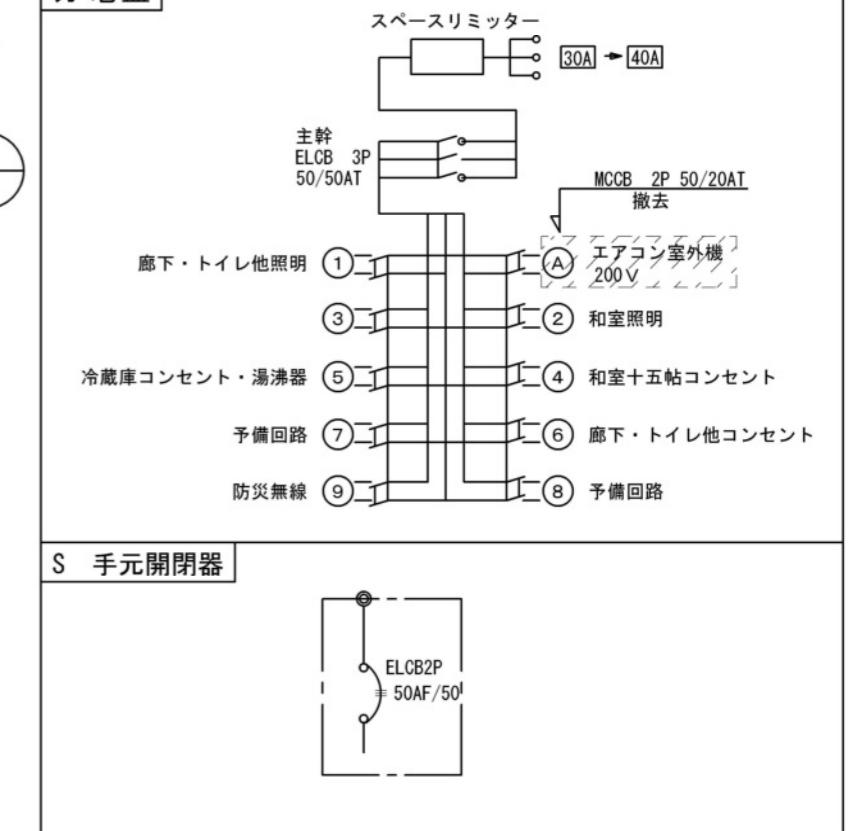


件名 調布市下石原市営住宅集会所空調機ほか改修工事

撤去	S=1/50	令和7年度	令和8年2月	No
平面図				M-09

※冷媒配管更新作業については、洗面室の天井点検口より天井内に足場板を設置し作業を行う。

※//は撤去範囲

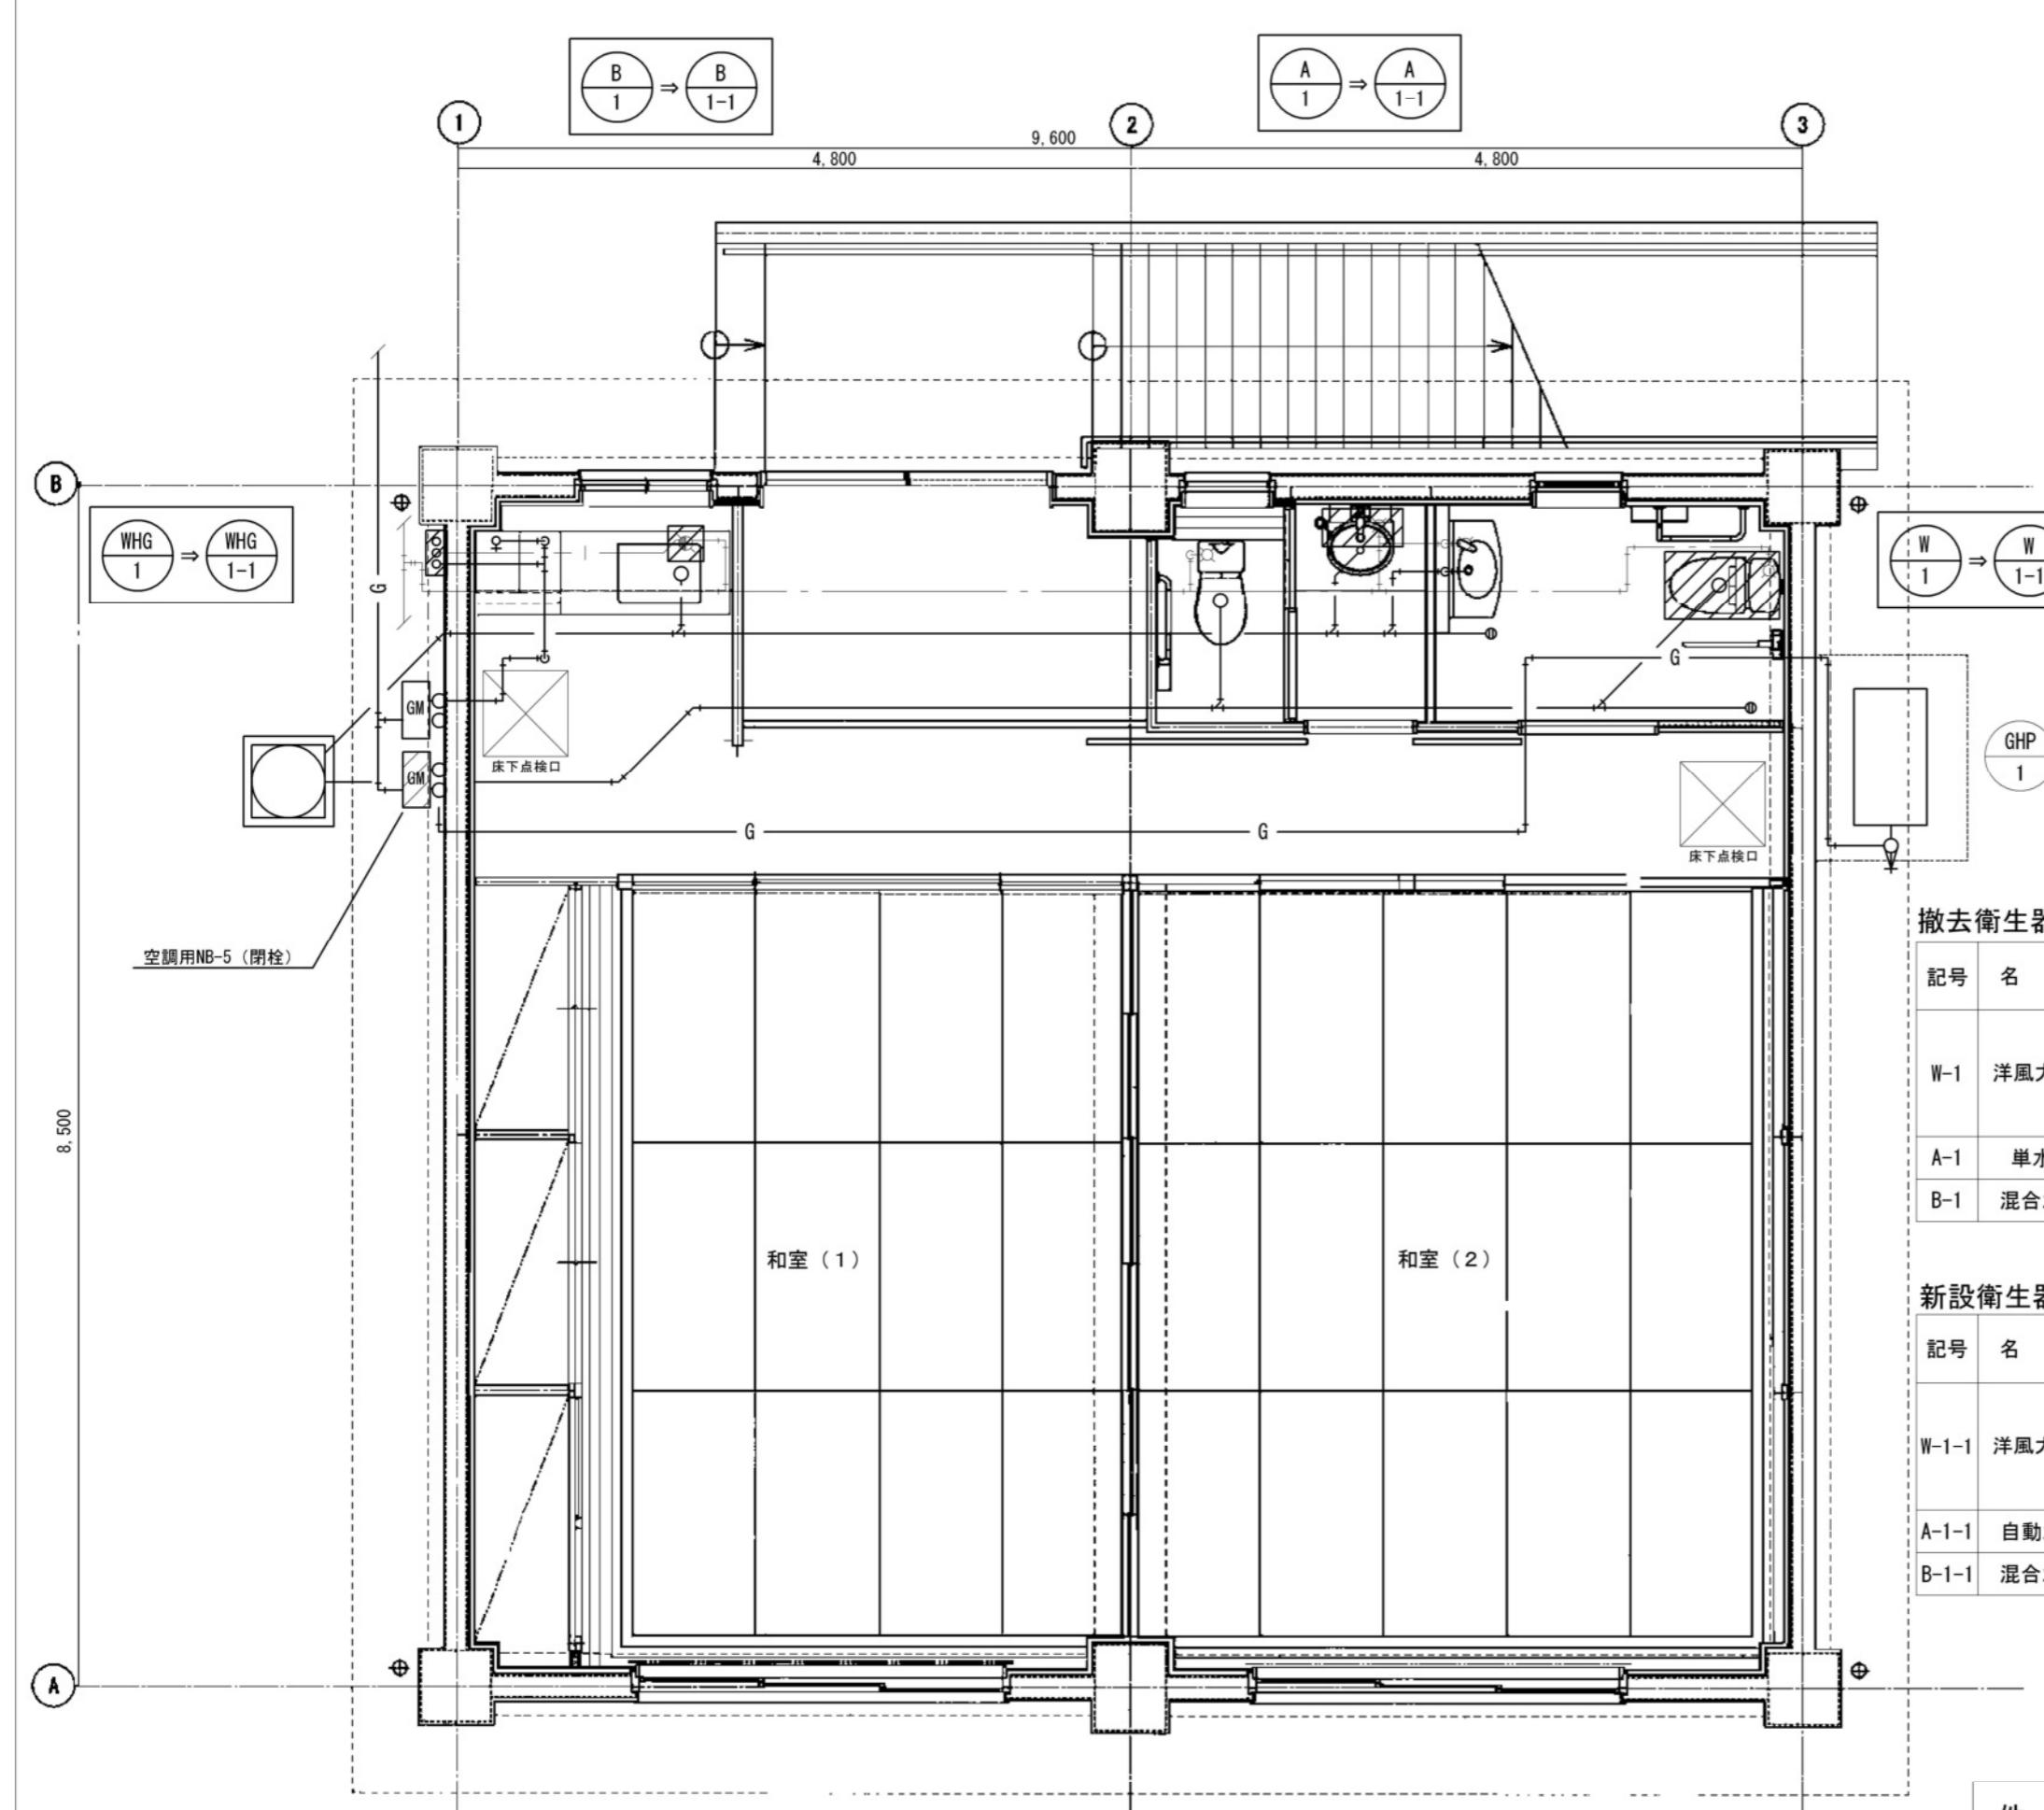

記号	名称	仕様
---	給水管	硬質塩化ビニルライニング鋼管
-I-	給湯管	ステンレス鋼管
-G-	ガス管	東京ガス指定品

撤去衛生器具表

記号	名 称	仕 様	数 量	設置場所	型 式
W-1	洋風大便器	床置き床排水型、密結タンク 暖房洗浄便座、らくらくリモコン 標準リモコン、付属品一式	1	パ'リアフリートイレ	CS20AB SS20BAKLE TCF771
A-1	単水栓	(洗面器L537U再使用)	1	洗面室	TLS11
B-1	混合水栓	台付2ハンドルタイプ	1	給湯室	TKJ23R

新設衛生器具表

記号	名 称	仕 様	数 量	設置場所	型 式
W-1-1	洋風大便器	床置き床排水型、密結タンク 暖房洗浄便座(貯湯式) 洗浄リモコン、付属品一式	1	パ'リアフリートイレ	(排水芯可変タイプ)
A-1-1	自動水栓	発電タイプ(洗面器L537U再使用)	1	洗面室	
B-1-1	混合水栓	台付シングルレバー混合水栓	1	給湯室	

件名 調布市下石原市営住宅集会所空調機ほか改修工事

衛生設備
機器表
平面図

S-1/50

令和7年度 令和8年2月
調布市総務部営繕課

No
M-10