



調布都市計画一団地の住宅施設
神代住宅一団地の住宅施設 計画図 (案)

〔調布市・狛江市決定〕

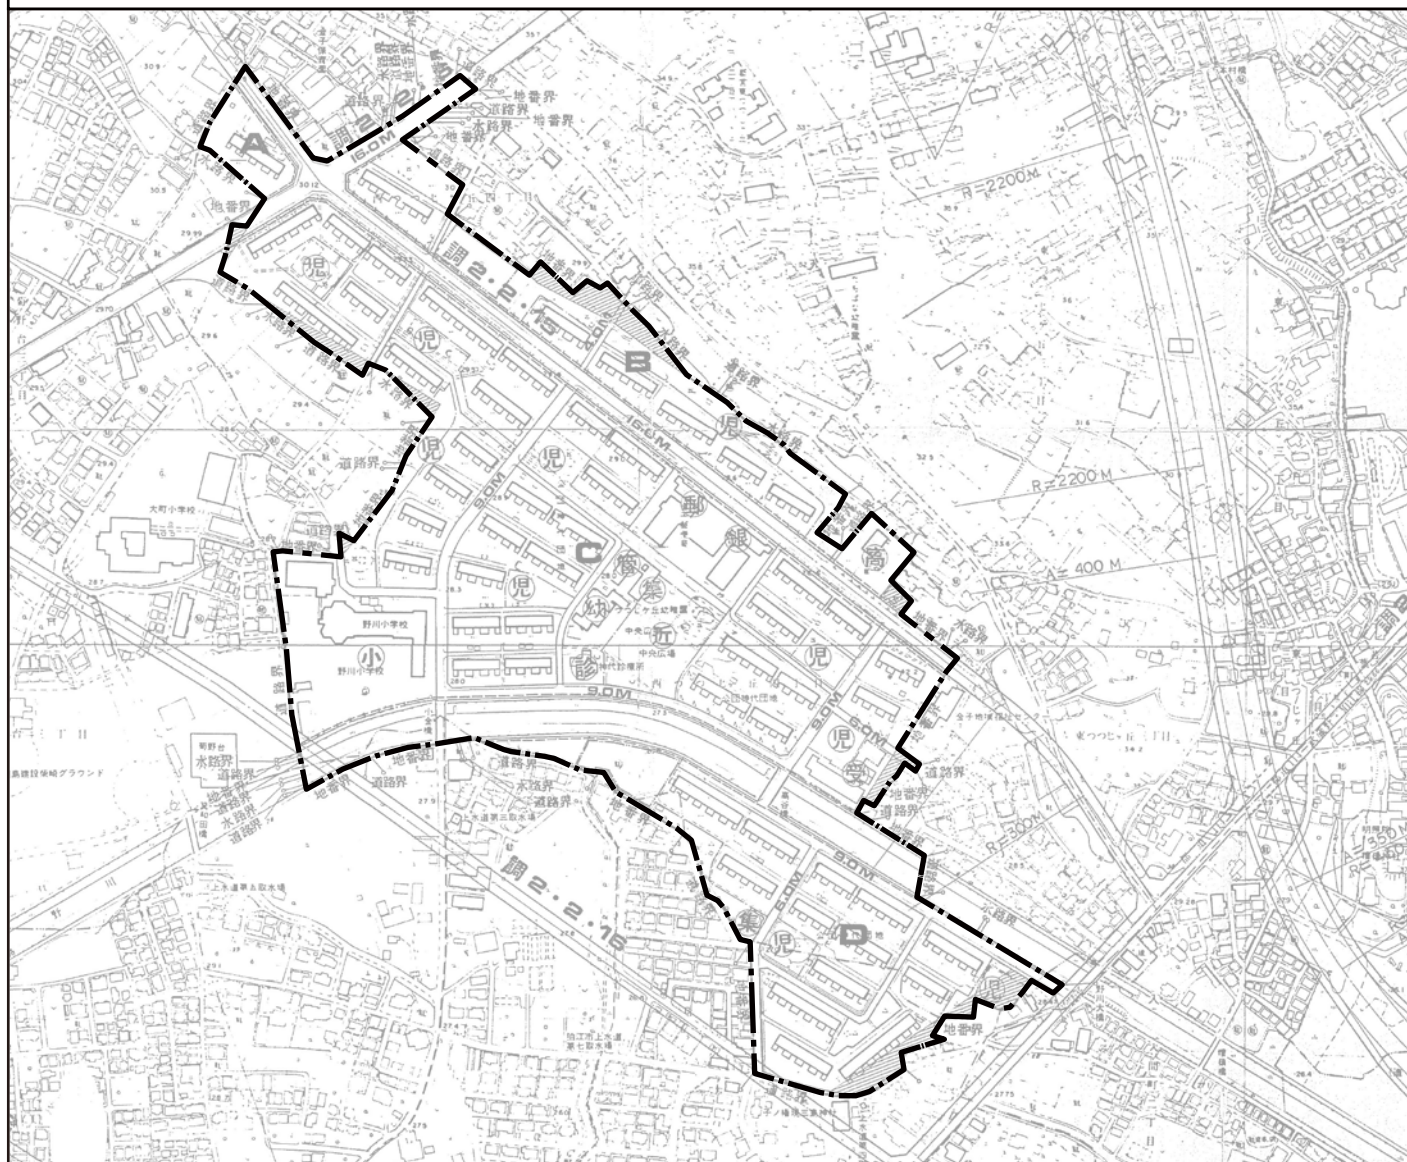

凡例	
	廃止区域

