




- 凡例
- ⊗ たわみ継手
 - ⊕ V D1 箇所につき風量測定口×3 設置

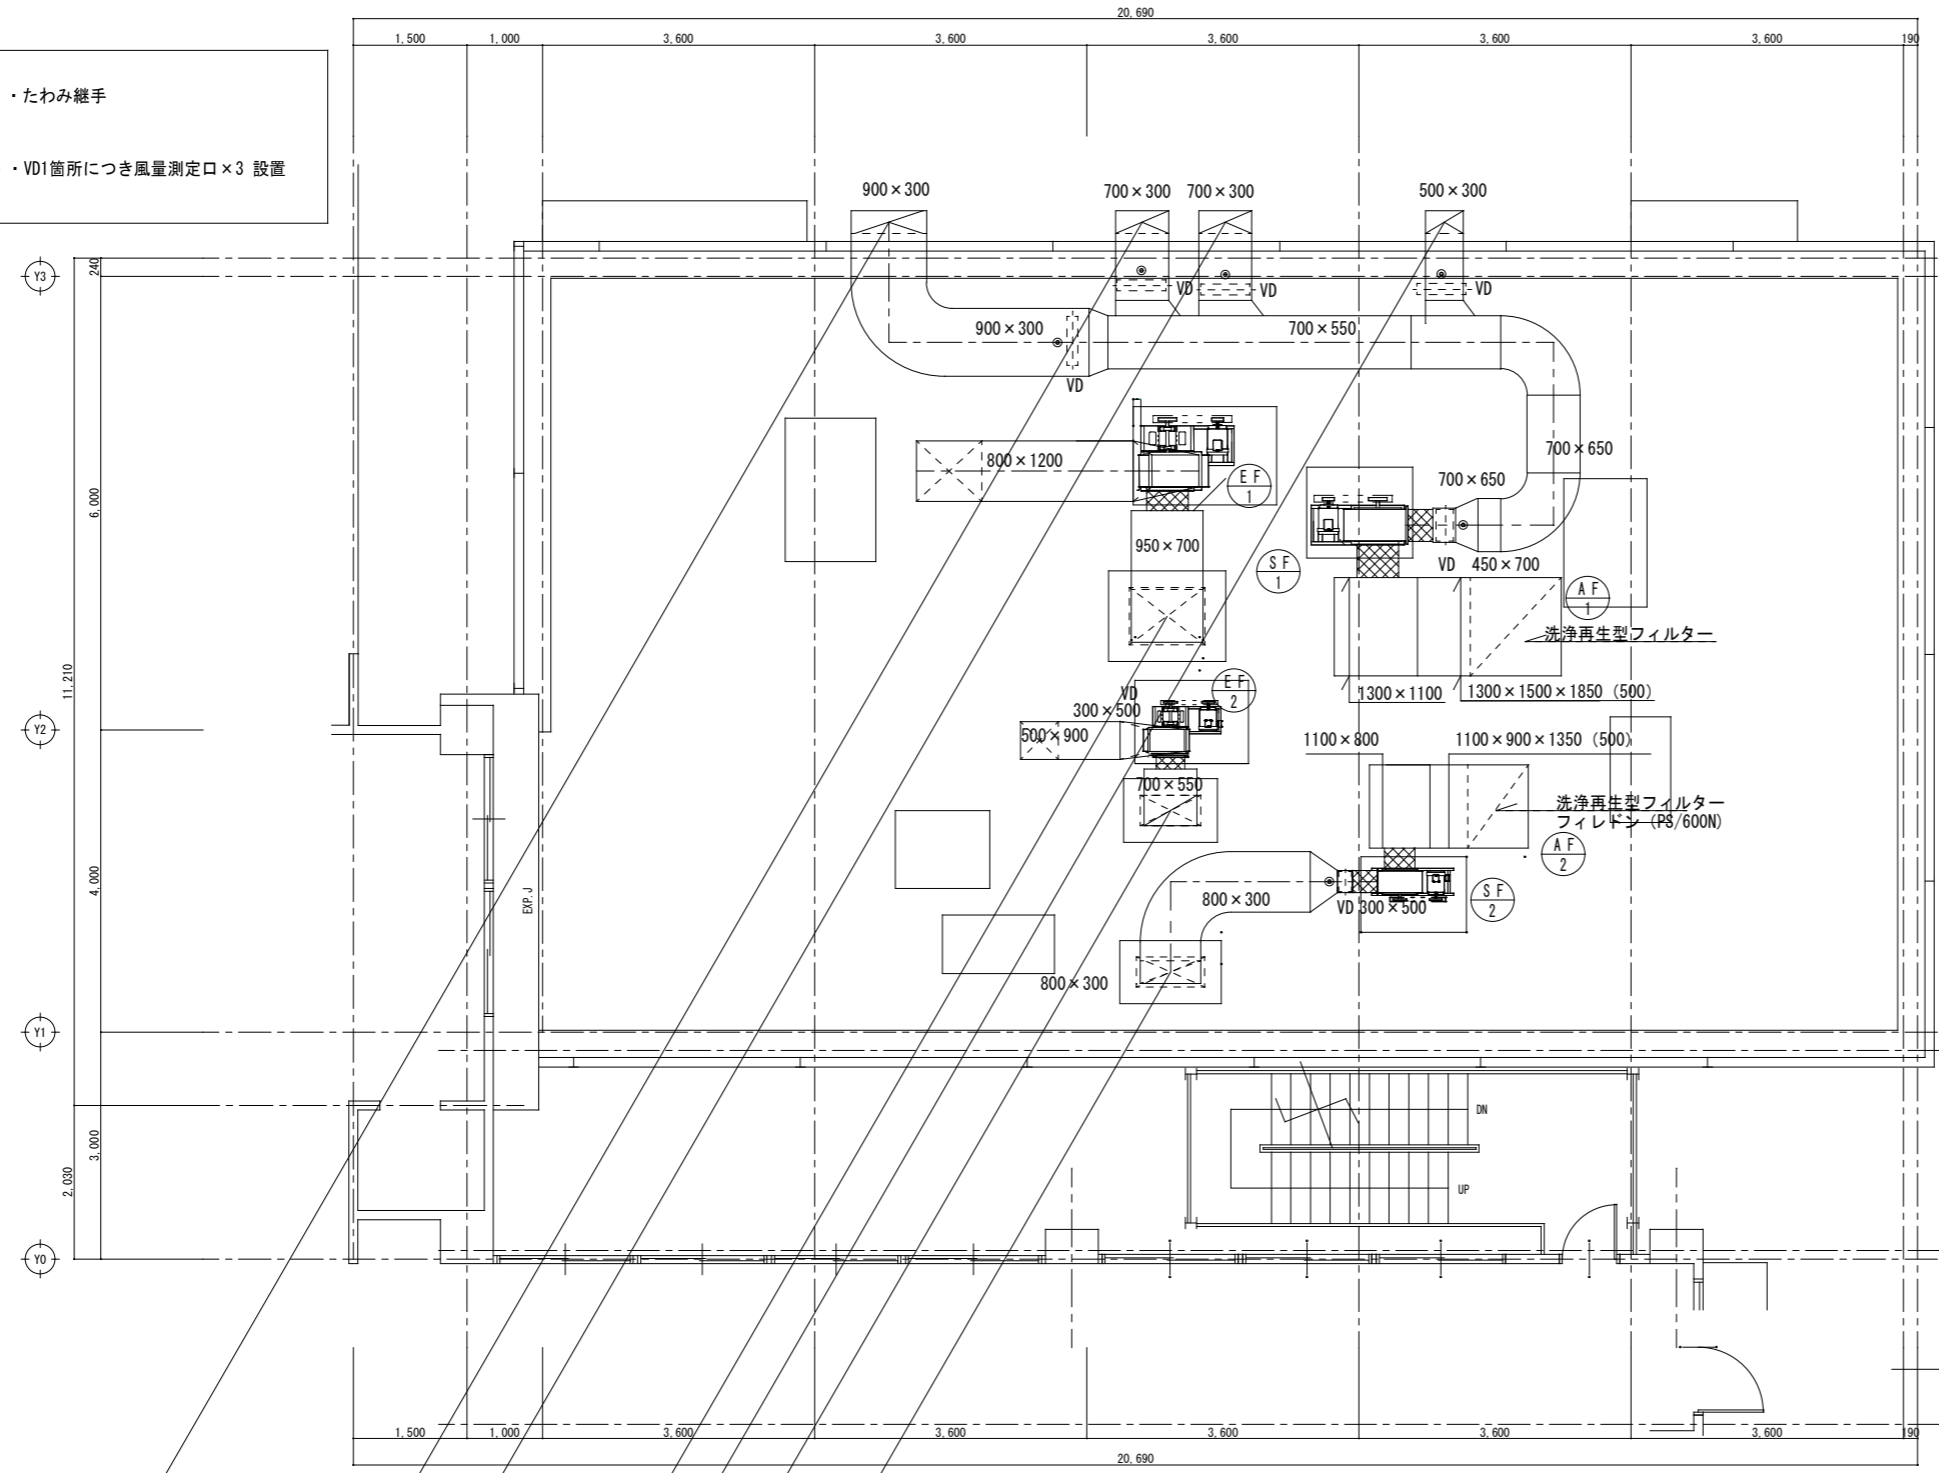

送排風機廻り納まり図 (参考)

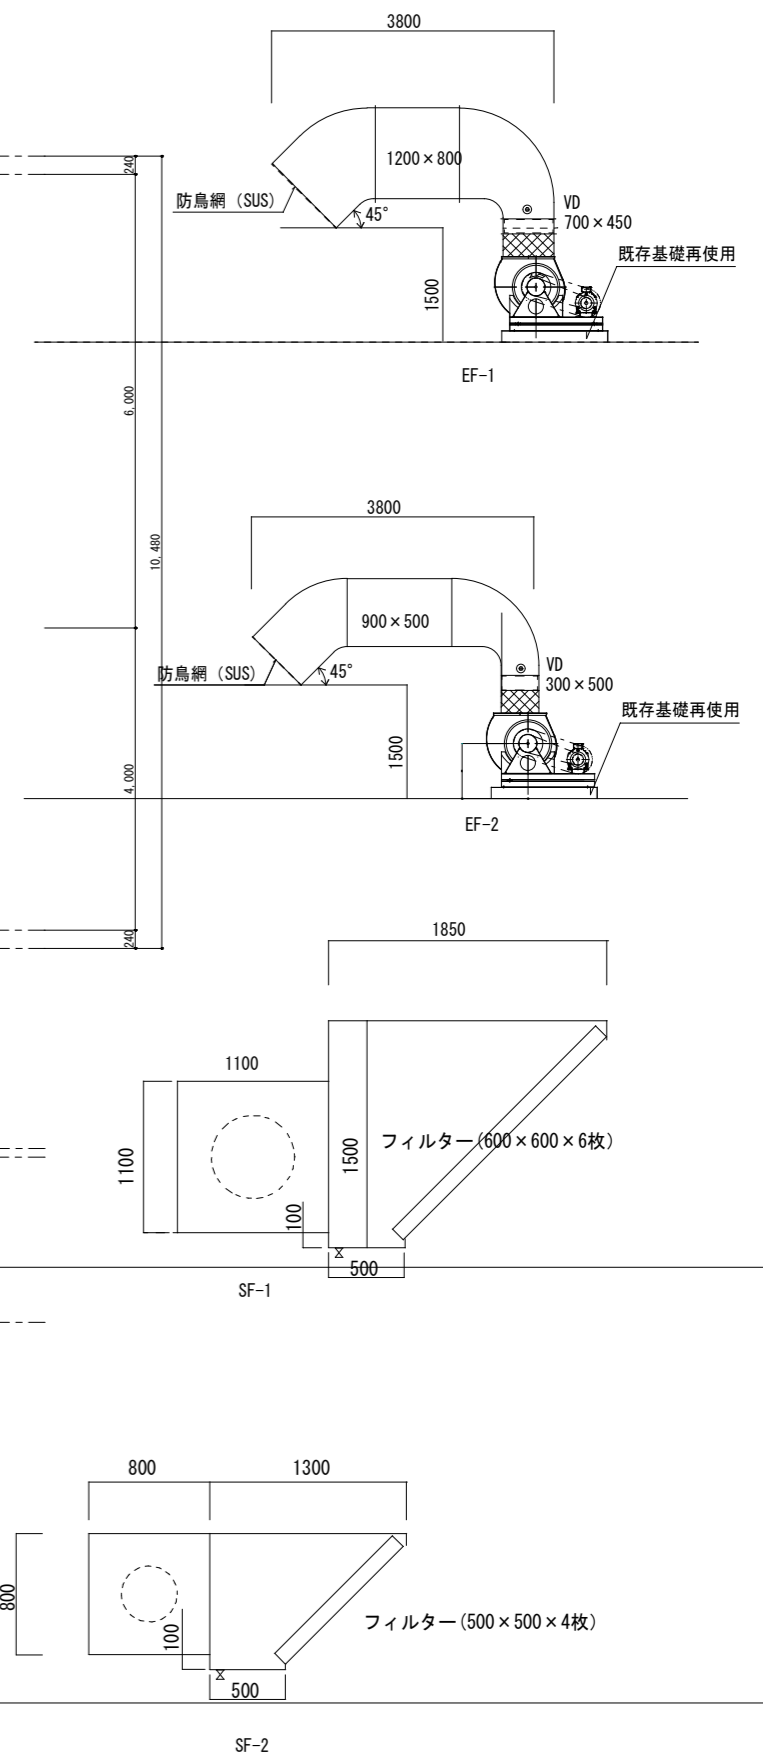

屋上貫通部断面詳細図 (参考)

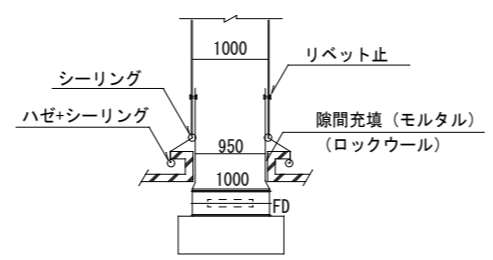


撤去機器表

記号	名称	仕様	電源 (50Hz)			台数	設置場所	備考
			φ	V	W			
GB-2	ガス給湯器	屋外壁掛型 給湯能力16号	1	100	146	1	給食室屋外	
		ガス消費量: 30,000kcal/h						
		リモコン, リモコンコード, その他付属品共						
GT-1	ガラス阻集器	土間埋込型パイプ式 FRP製3槽式	1	100	36	1	給食室屋外	
		HG菌使用 本体容量270L						
		吐水空気量: 4.0L/min						
		エアポンプ (2台)						
		かさ上げ: 350H						
		耐荷重マンホール蓋 (T-12), バイオクリーン その他付属品共						

撤去衛生器具表



名称	型式	付属品	電源 (50Hz)			台数	備考
			φ	V	W		
洋風腰掛大便器	C780+S790B, TCF671	YH120R	1	100	576	1	休憩室
手術用手洗器	L112+TEL44X	TES11BR	1	100	5	2	下処理室, 調理室
		TS125D (×2ケずつ)					
壁掛洗面器	L220DS+TEL56GX	TS125D (×2ケずつ)	1	100	5	7	下処理室, 前室, 調理室, 食器洗浄室
耐食化粧鏡	TS119FR3					4	下処理室, 前室, 調理室, 食器洗浄室
ペーパーホルダー	YKT100					9	下処理室, 前室, 調理室, 食器洗浄室
洗濯機パン	PWF801CFPB					1	休憩室
シングルレバー混合水栓	TKG31UPX					1	休憩室 (ミニキッチン)
サーモスタットシャワー金具	TMG40CX					1	休憩室
レバー式カップリング付横水栓	T26S13V4X	SUS製水栓柱 (SUS管) 1500H				2	直結給水系統
レバー式カップリング付横水栓	T26S13V4X					2	洗米機, ビーラー
レバー式自在水栓	T30ARQ13V3					2	ビーラーシンク, スライサーシンク
立形自在水栓	T36S20, T36LS20	水用 (×5ケ), 湯用 (×5ケ)				10	回転釜
レバー式自在水栓 (水用)	T30AR20V3					9	三槽シンク
レバー式自在水栓 (湯用)	T30AR20V2					9	三槽シンク
レバー式混合栓	TM20AGQ	SUS製水栓柱 (SUS管) 1500H×4				2	食器洗浄機

※機器・器具全て撤去

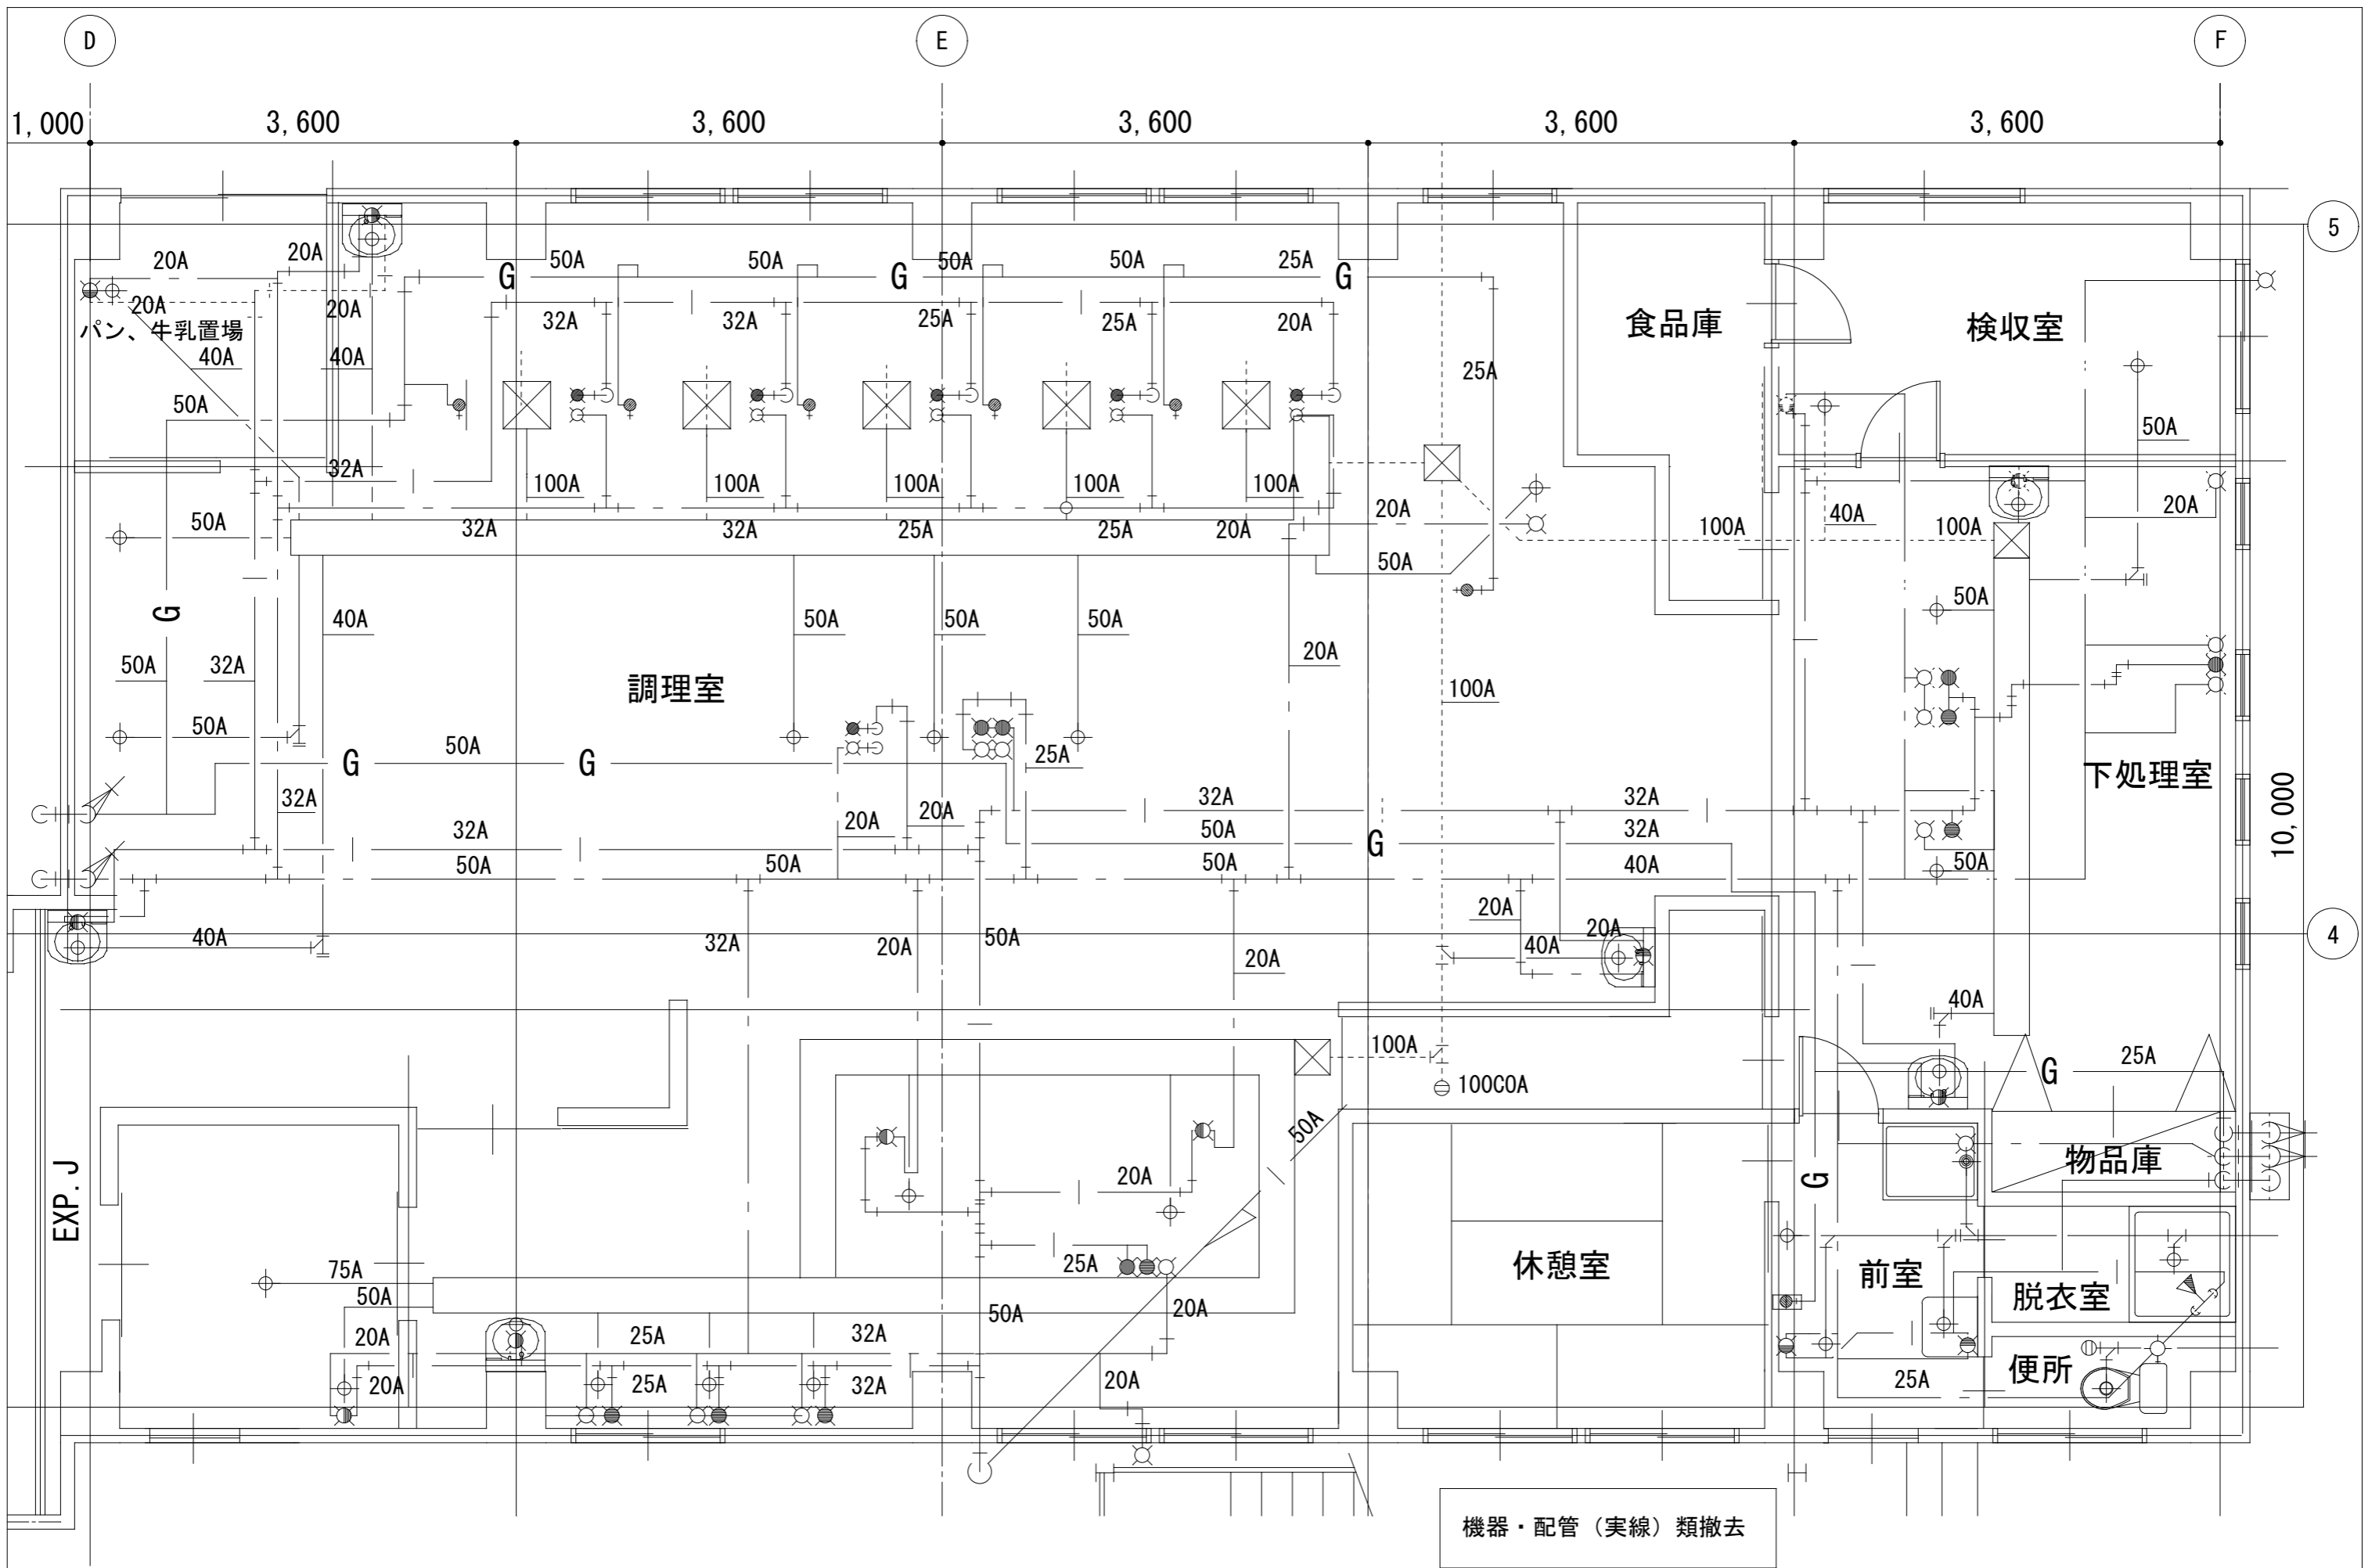

機器表 (撤去)



記号	名称	仕様	相-電圧	設置場所	備考
WHGM	潜熱回収型ガス湯沸器 (50号×4台連結マルチ)	業務用屋外壁掛形200号 低Nox 熱効率95% 排気保護カバー システムコントローラー マルチ配管 マルチフレキセット 前後4台設置用マルチ架台 架台カバー メインリモコン リモコンコード 給湯器1台あたりの仕様 給湯能力:最大87.2kw 最小5.23kw ガス消費量:最大91.9kw 最小5.67kw 消費電力:定格消費電力 93W 凍結予防ヒーター 359W	1Φ100	給食室屋上	GQ-C5022WZ W4ZB 5C-W4 5-W4-G50×50 5C

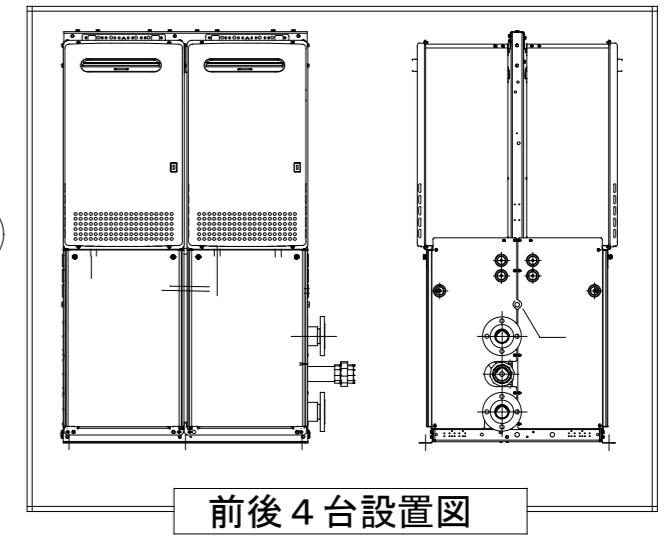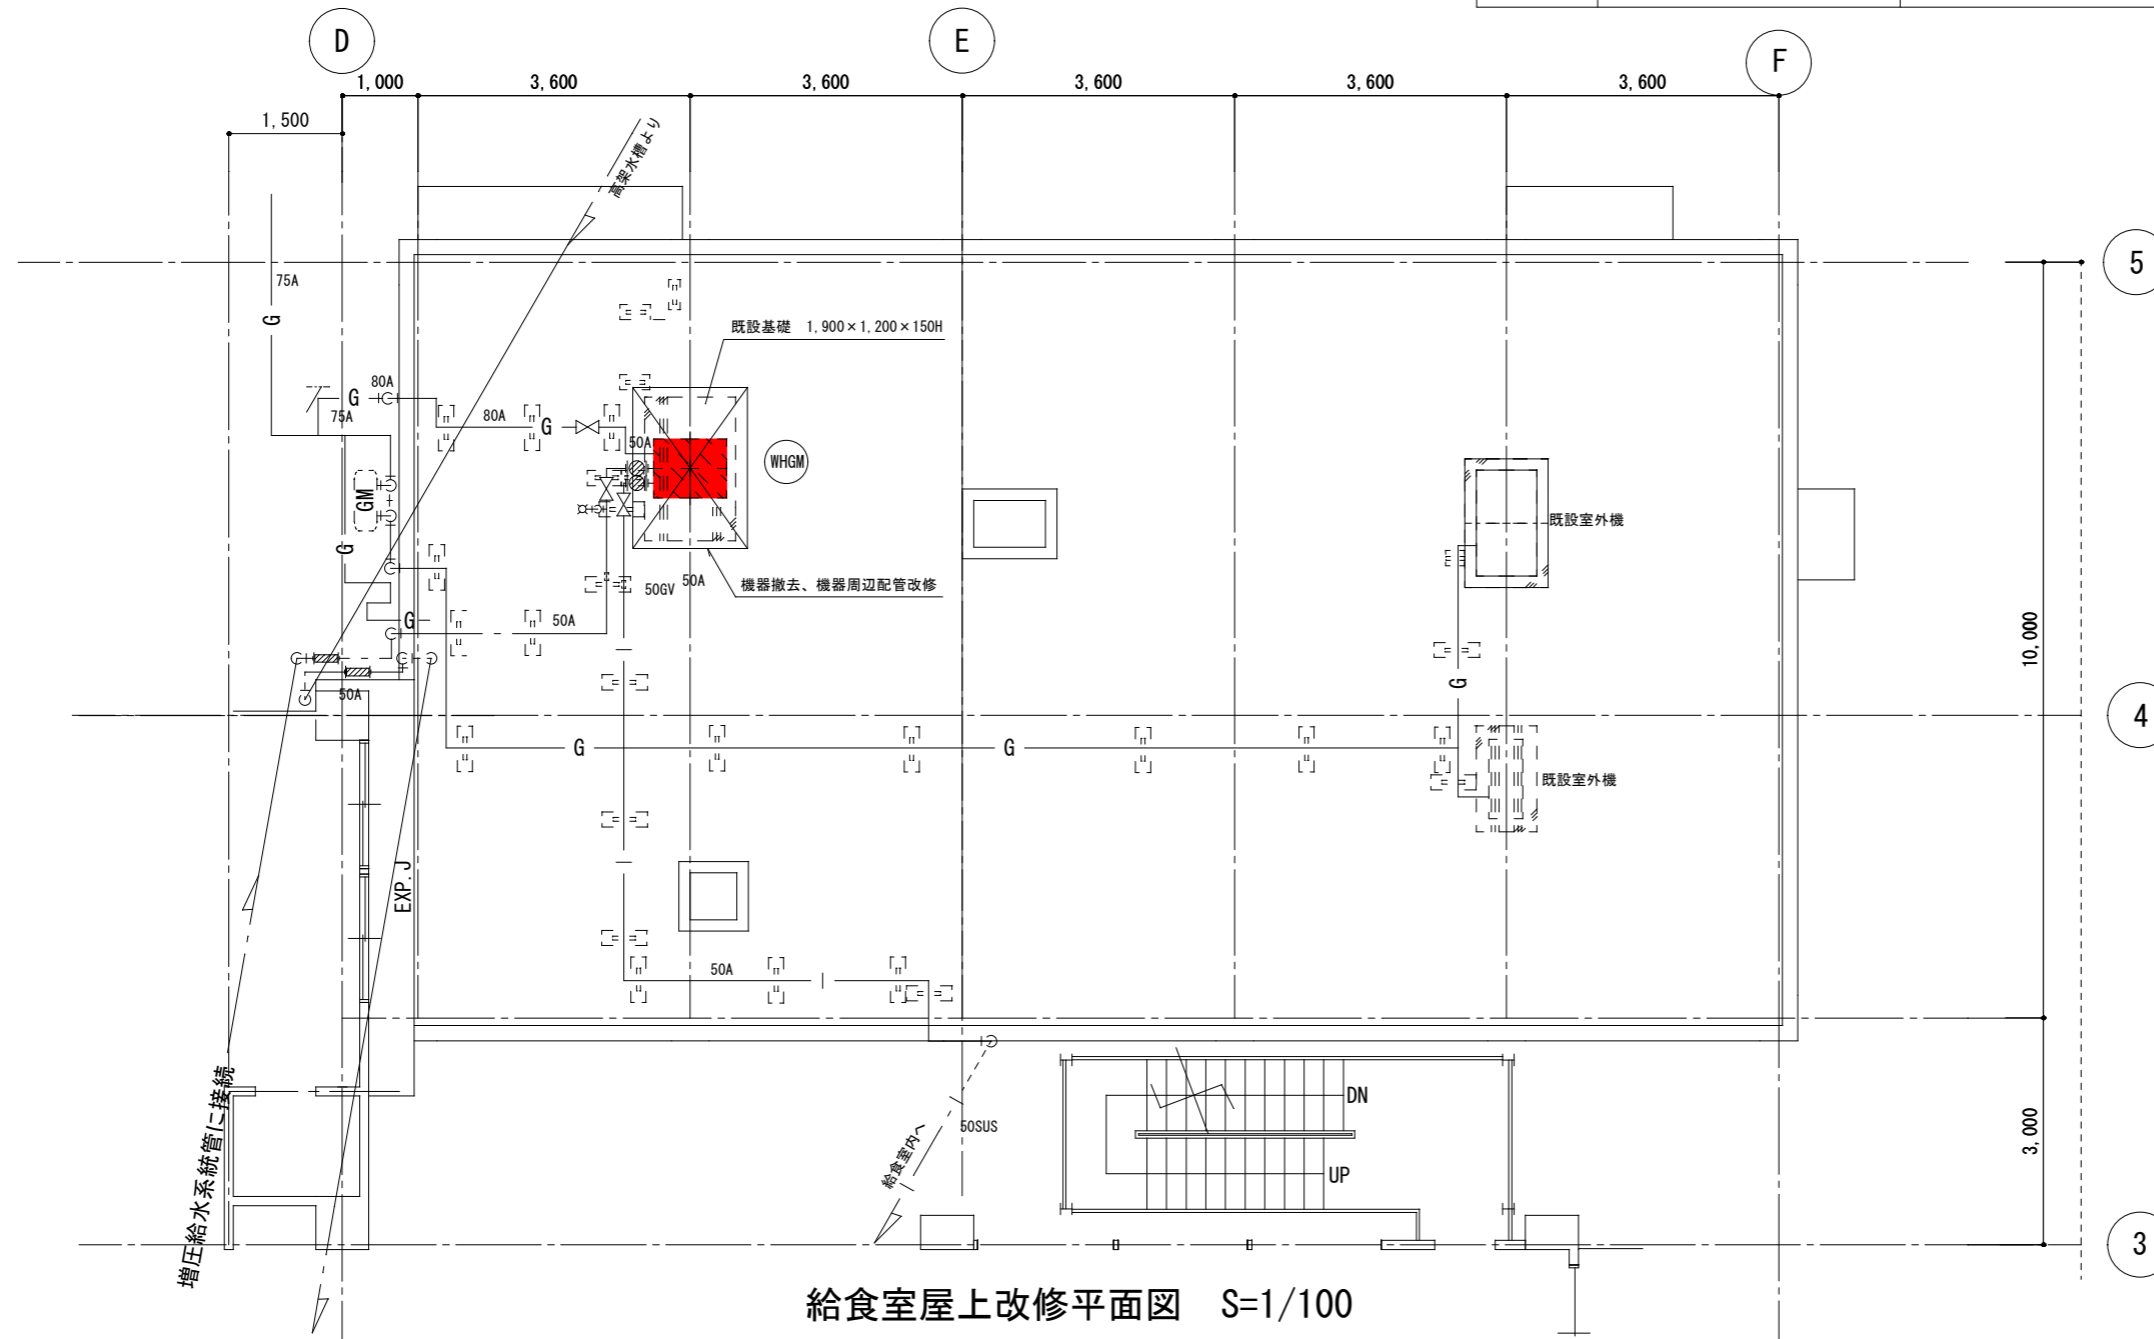


凡例

記号	名称	仕様	備考
---	給水管	硬質塩化ビニル管(VB)	
-I-	給湯管	ステンレス鋼管(SUS)	
-D-	ドレン管	耐熱塩化ビニル管HTVP	
+	仕切弁	10K(直結)5K(タンク以降) コア付	鉛レス
○	防振継手	合成ゴム製(給水)×'ロ-ス'形SUS製(給湯)	
○	フレキシポイント	合成ゴム製(給水用)	
-G-	ガス管	ガス会社指定品	

機器・ダクト類撤去、機器周辺配管改修

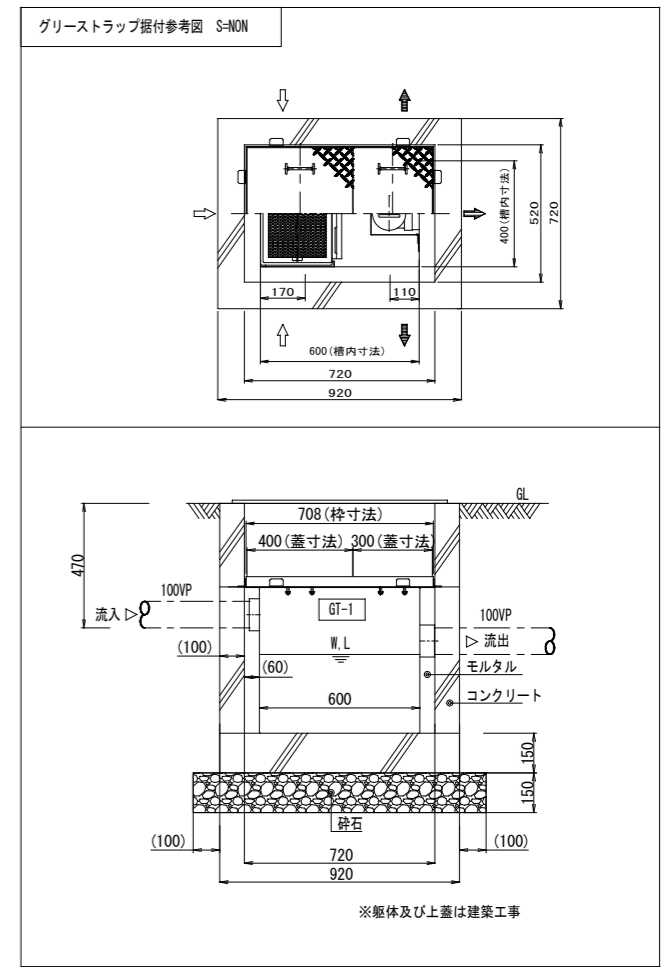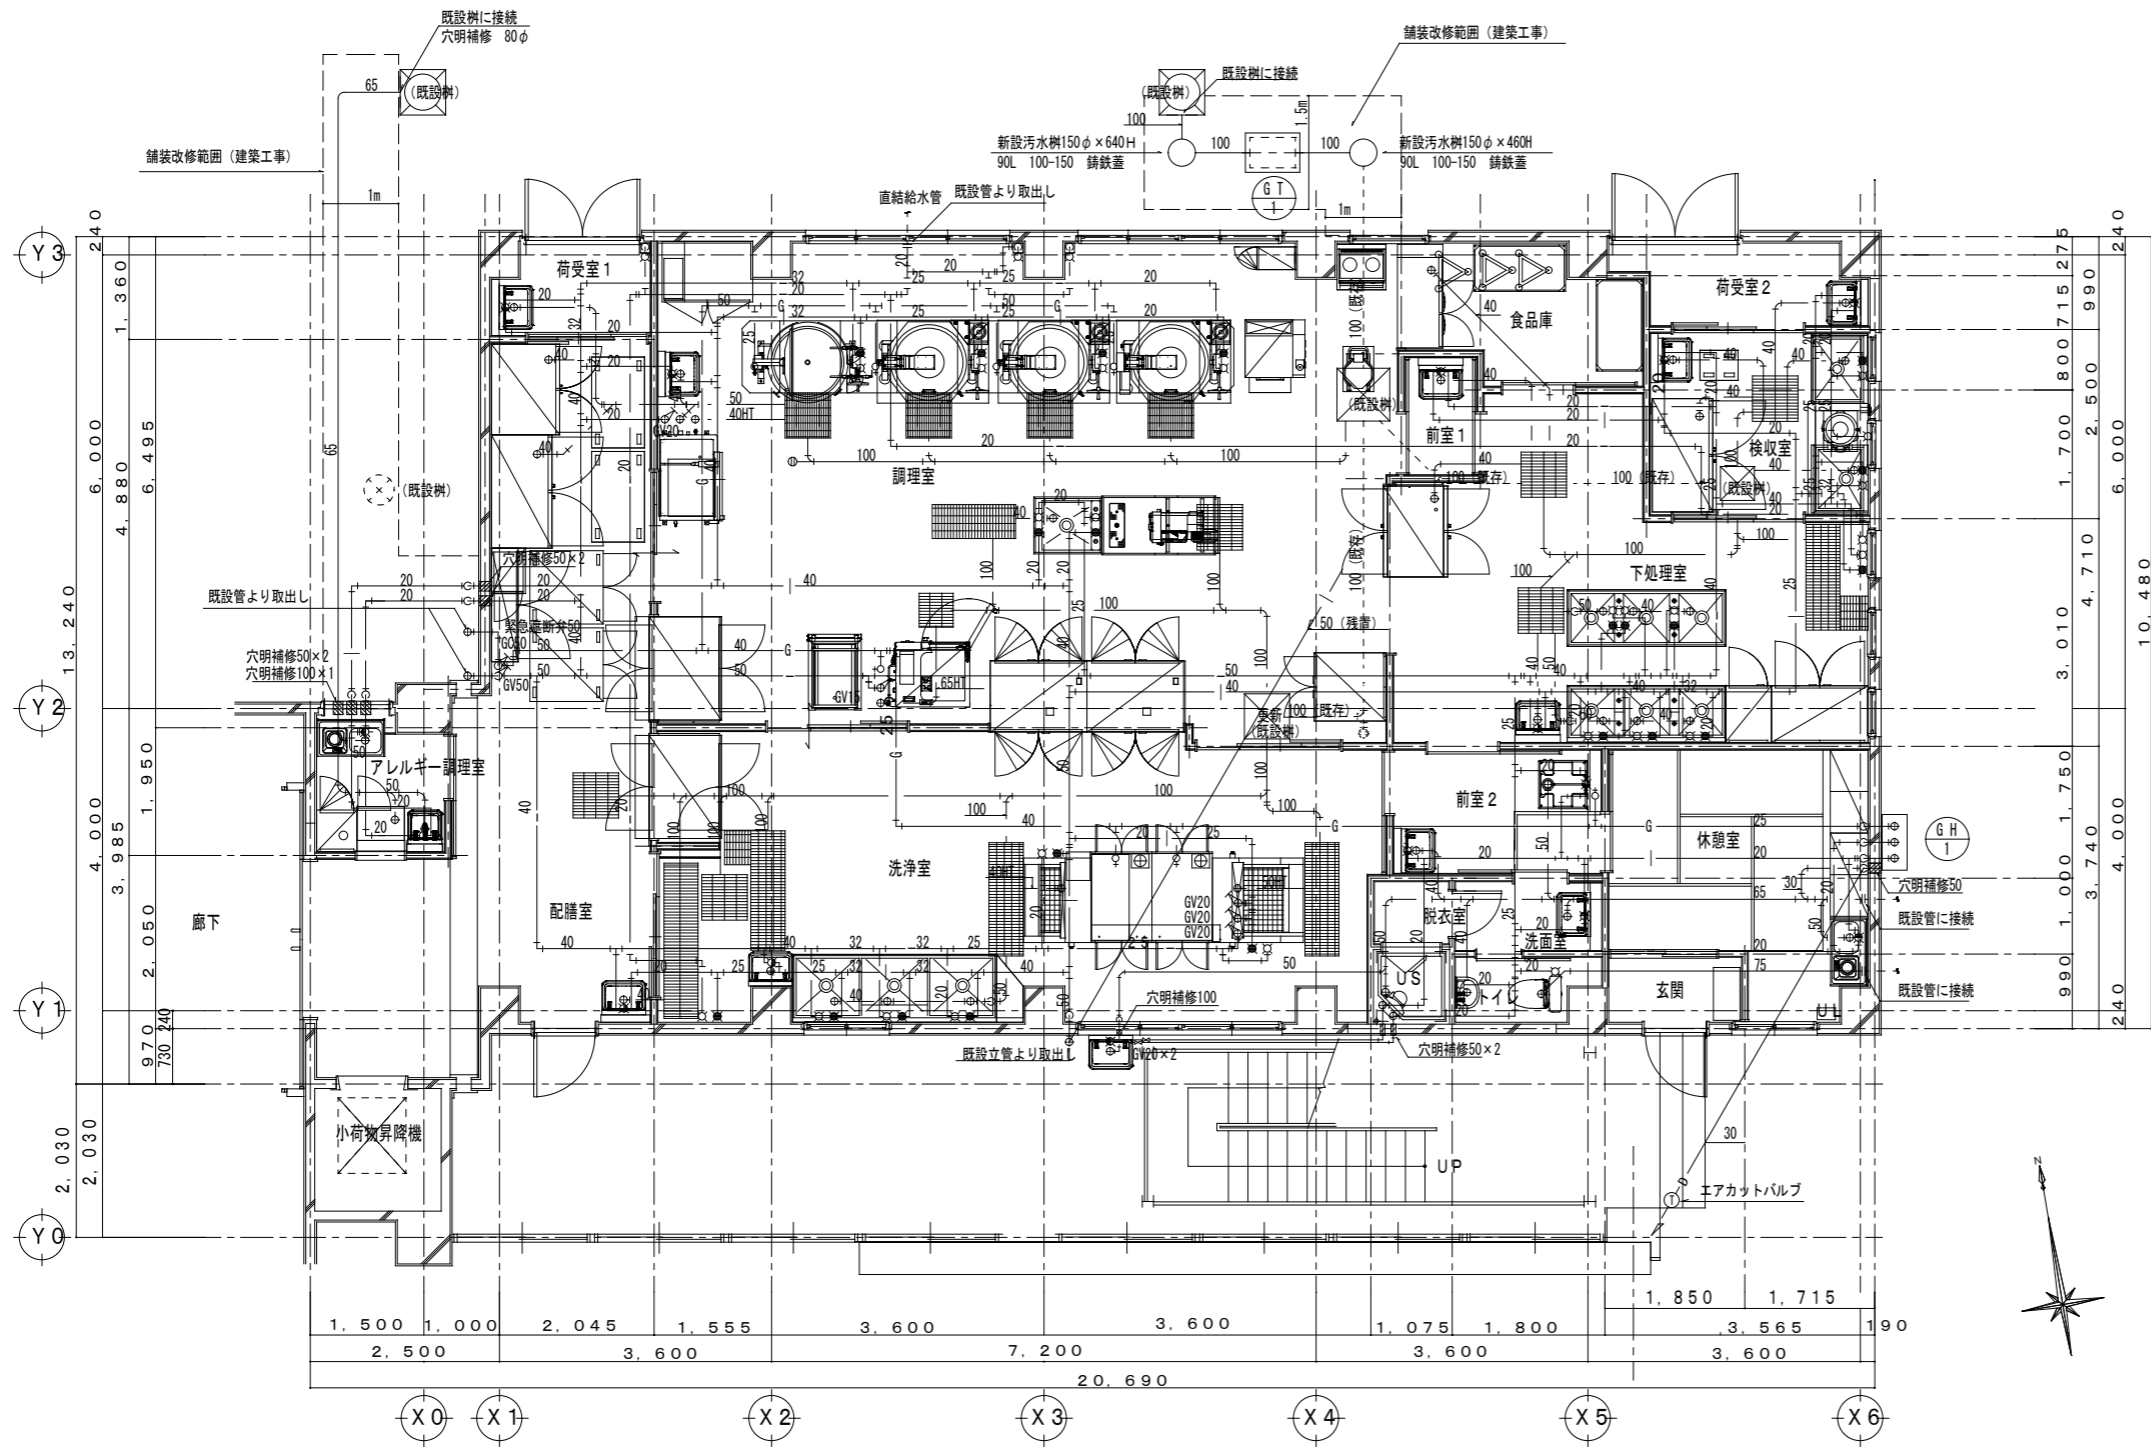


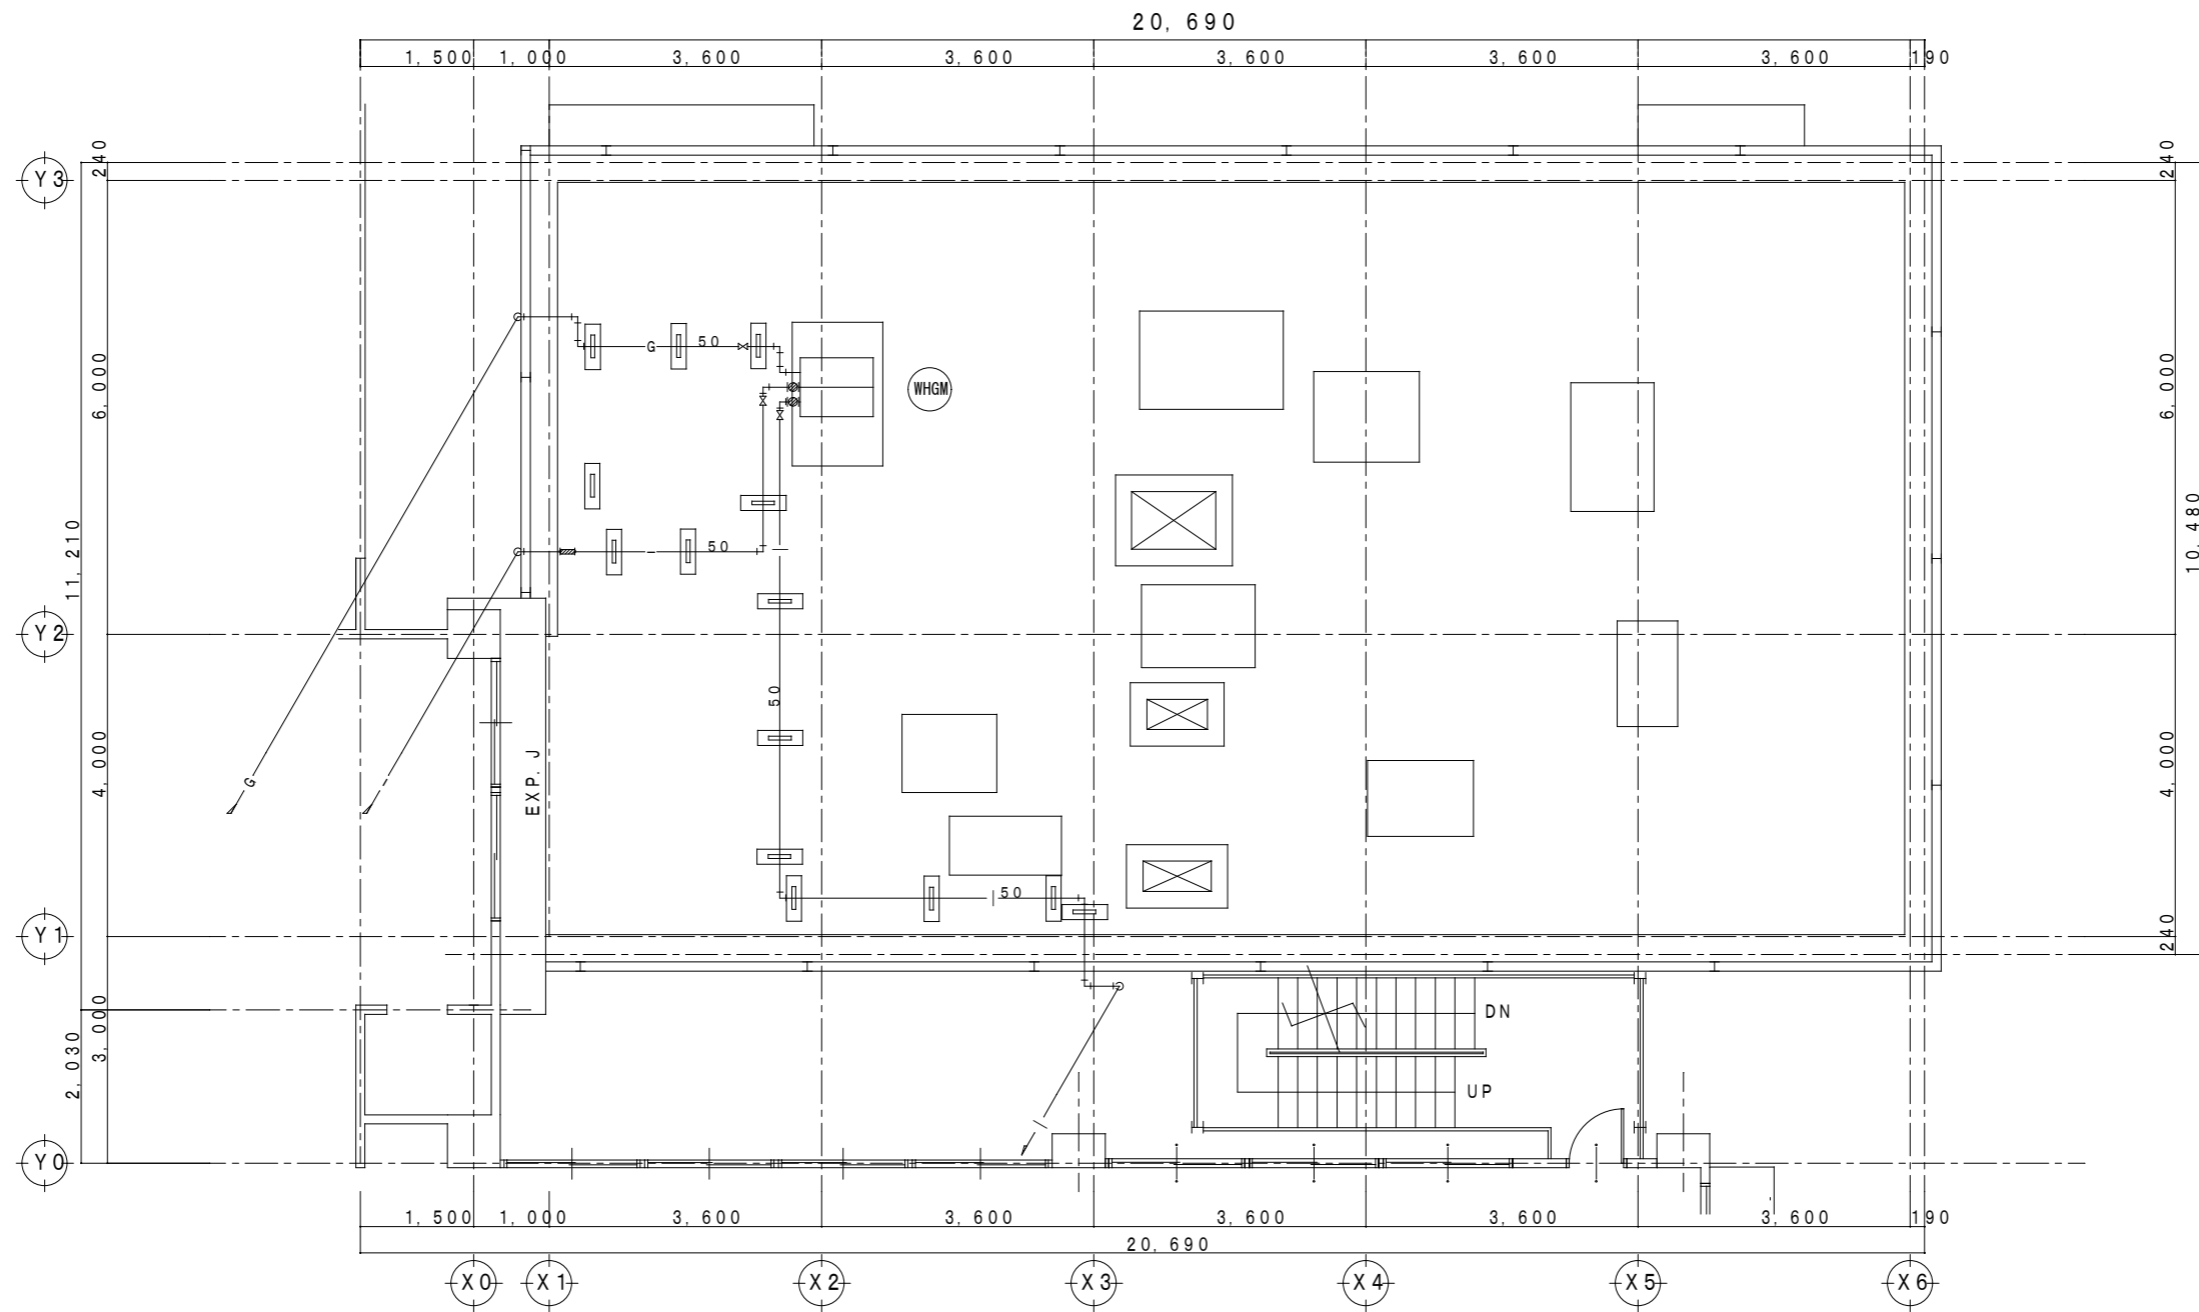

厨房設備器具明細表

No	品名	参考形式	規格寸法			台数	配管接続口径			ガス()		電気(kw)			備考
			W	D	H		給水	給湯	排水	口径	kcal/h	単相100V	単相200V	三相200V	
1	パンラック	・	1200	600	1800	1			32						新規 ドライ仕様, キャスター付
2	検食用冷凍冷蔵庫	SRR-E1581C	1460	800	1880	1			間接50			0.661			既存
3	パンラック		1200	600	1800	1			32						新規 ドライ仕様, キャスター付
4	計量台		1800	600	800	1									新規 キャスター付, 観音扉
5	球根皮剥機	PL-42N	448	540	760	1	20		ピット				0.4		既存 新規ビーターシンク共
6	二口ガスコンロ	OZ60K	600	450	180	1				9.5ミリ	9120				G 新規
7	ドラフト洗米機	RWO-48A	554	554	1265	1	20		40 ピット						新規
8	果物用シンク		900	600	800	1									新規 キャスター付
9	穴なし調理台		900	900	850	1									新規 ドライ仕様, キャスター付
10	包丁まな板殺菌庫	KT-103	850	500	1410	1						0.045			既存
11	3槽シンク		2400	900	850	1	20×2	20×2	40×3						新規 ドライ仕様
12	パススルー冷蔵庫	SRR-EVP1281	1210	850	1880	1			間接50			0.626			新規
13	パンラック		910	613	1892	1									新規 ドライ仕様, キャスター付
14	高速度ミキサー	MX-40	335	435	940	1						0.4			新規
15	二口ガスコンロ用台		600	600	670	1									新規
16	野菜裁断機	OFS-62S	505	715	750	1	20		50			0.26			既存 新規ザル受台共400×400×250, 新規スライサーシンク共
17	焼物機	CPC101GN	902	773	1092	1	20		40	25	36980	1.0			G 新規 立型マルチ用, ホテルパン共
18	ガス回転釜	DGK-45C-DR-F	1540	1100	780	4	20	20	排水樹	20	32000				G 新規 ドライ用 (5台の内1台は内釜アルミ製 DGK-45CS-DR-Aとする)
	ガス回転釜	DGK-45C-DR-A	1540	1100	780	1	20	20	排水樹	20	32000				G 新規 ドライ用, 内釜アルミ製
19	牛乳保冷库	RS-500NH	800	870	1855	1			間接50			0.25			新規
20	パンラック		1800	600	1800	1			32						新規 ドライ仕様, キャスター付
21	穴なし調理台		1500	900	850	1									新規 ドライ仕様, キャスター付
22	3槽シンク		2700	900	850	1	20×2	20×2	40×3						新規 ドライ仕様
23	穴あき調理台		900	900	850	1									新規 ドライ仕様, 中段スノコ付
24	熱風消毒保管庫	ISCM-W60A-EHT	2740	950	2300	1							0.8		新規 自己診断機能付, 自動ダンパー付, 予約タイマー付, パススルー形, 棚昇降式
25	熱風消毒保管庫	ISCM-W30A-EHT	1370	950	2300	1							0.4		新規 自己診断機能付, 自動ダンパー付, 予約タイマー付, パススルー形, 棚昇降式
26	熱風消毒保管庫	ISC-W20A-ET	990	950	1900	1									新規 自己診断機能付, 自動ダンパー付, 予約タイマー付
27	熱風消毒保管庫	ISC-W30A-ET	1370	950	1900	2									新規 自己診断機能付, 自動ダンパー付, 予約タイマー付, 工事処分 (1台は パススルー形)
28	食器洗浄機	DWTN2-8G-H-CF	2800	1150	1550	1	20	20×2	50×2	15	25000			4.6	H 新規 (R-L)タイプ
29	洗浄機出口側食器受台		860	800	860	1									新規 ドライ仕様, キャスター付
30	3槽シンク		2700	900	850	1	20×3	20×3	40×3						新規 ドライ仕様, バック付
31	牛乳保冷库	RS-1250NH	1880	870	1860	1			間接50			0.4			新規
	NASAシステム制御盤		800	350	1000	1							31.5		電源ハ NO.24, NO.25, NO.26, NO.27用
	... 総使用量...										231100	3.642	37.7		
										(ヒーターの電気容量)		0	27.0		発熱量: 254320kcal/h (ガス + ヒーター)
	【別途工事】														
A	食器浸透槽		1000	600	850	2	(20)	(20)							新規
B	作業台		900	300	720	1									新規 キャスター付
C	作業台		900	420	720	1									新規 キャスター付
D	移動台		1200	700	600	6									新規
	配膳台		1420 1370	450 380	580 530	9									新規 3台既存品使用



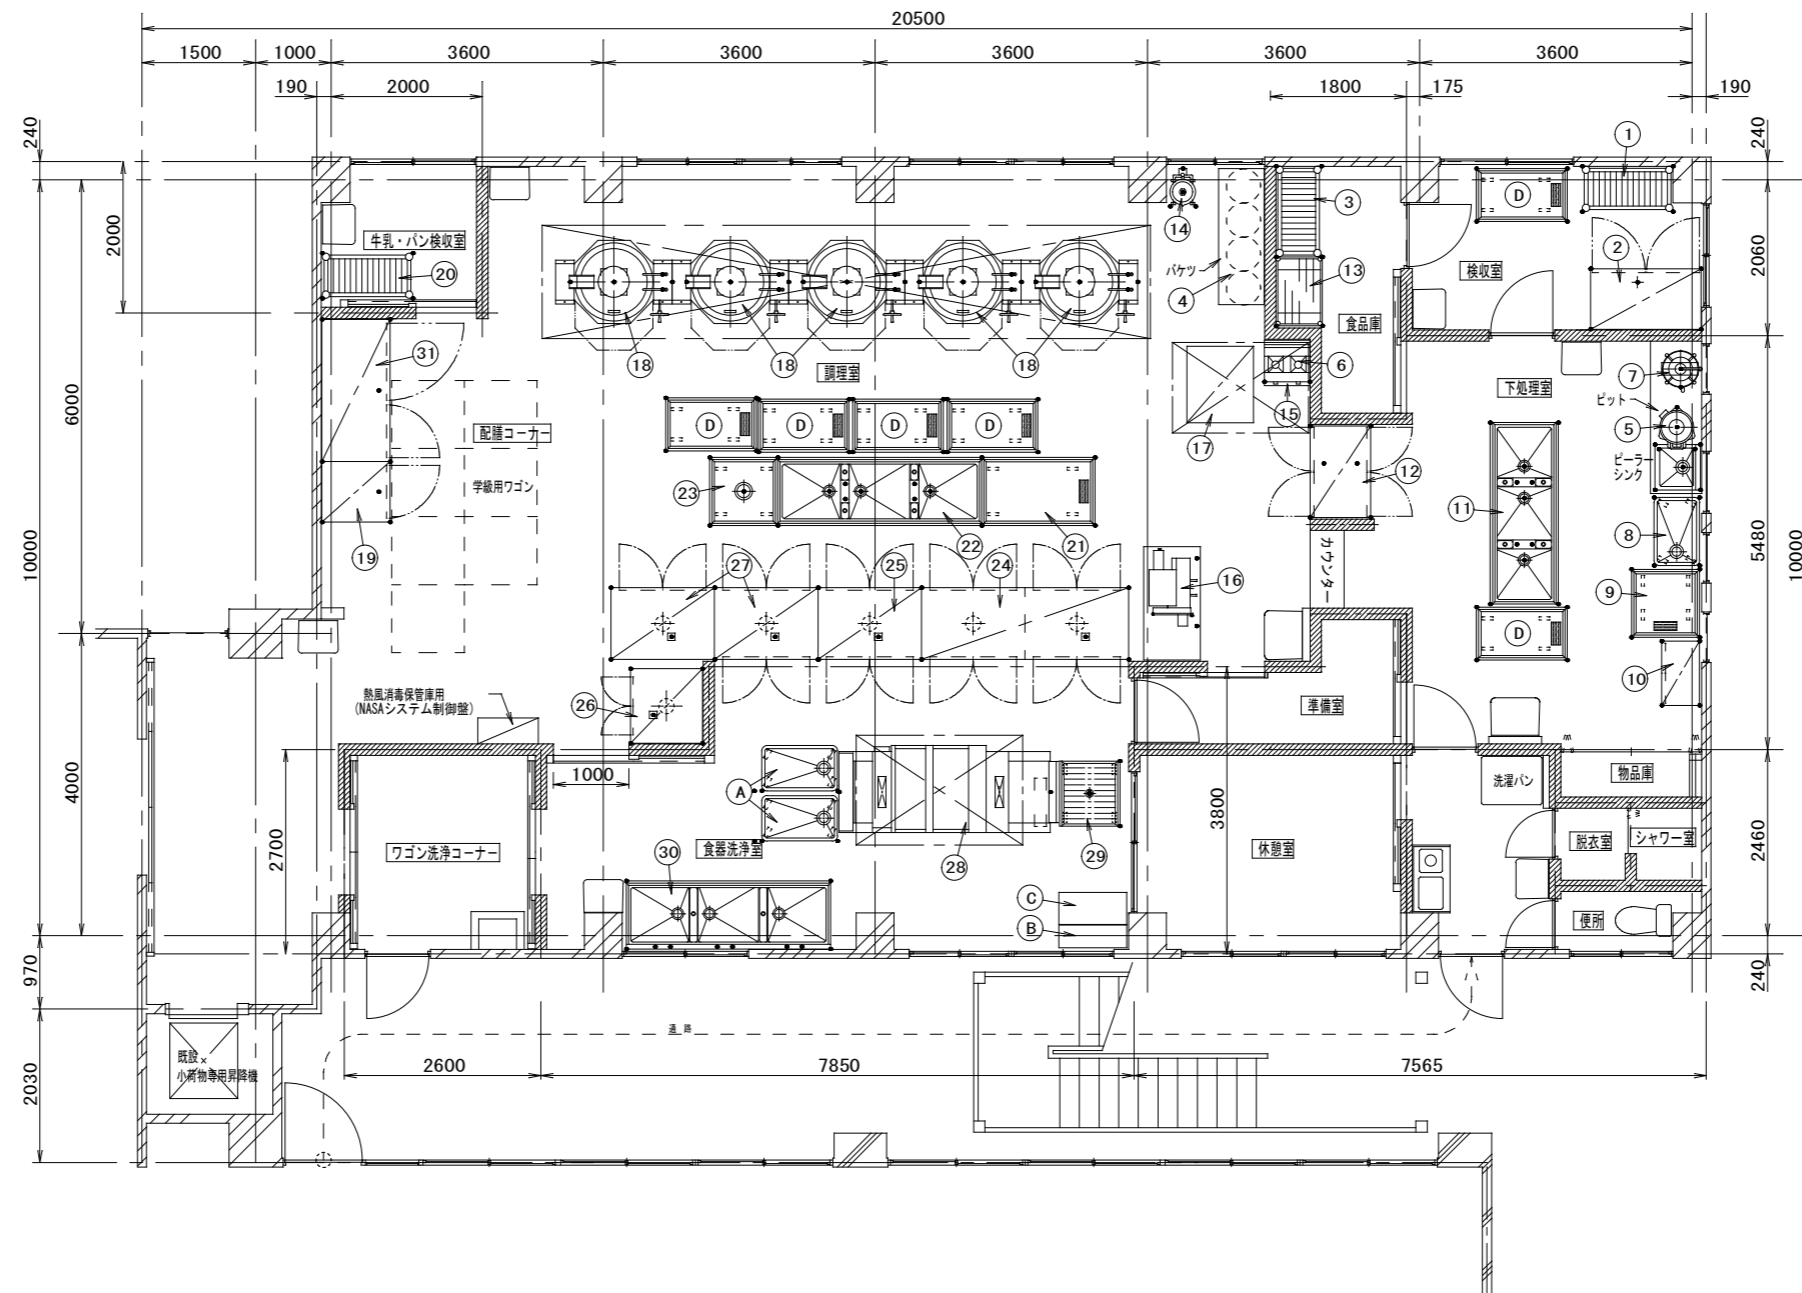


厨房設備器具明細表 ※厨房設備器具は全て機械設備工事とする。

No	品名	型式	規格寸法			台数	配管接続口径(A)			ガス(13A)		電気(50Hz) kW			フード	特記事項	No	品名	型式	規格寸法			台数	配管接続口径(A)			ガス(13A)		電気(50Hz) kW			フード	特記事項			
			W	D	H		給水	給湯	排水	口径	kW	単相100V	単相200V	三相200V						W	D	H		給水	給湯	排水	口径	kW	単相100V	単相200V	三相200V					
1	ピーラーシンク		900	750	600	1	20									50	移動ステンレスワゴン			900	590	990	6													
2	ピーラー	PL-42N (特)	448	540	860	1	20					0.4				51	-欠番-																			
3	一槽シンク	SDS1-97B	900	750	850	1	20	20	40							52	消毒保管機	ISC-W30JW-EHFX		1280	950	2260	2						9.75				ウォーム機能・自己診断機能付 箱8段仕様 リレー運転仕様			
4	冷凍冷蔵庫	HRF-150B	1500	800	1910	1			間接40			0.599				53	コールドテーブル冷蔵庫	RT-63PTE1		630	600	850	1		間接40			0.12					冷凍: 300L 冷蔵: 976L			
5	三槽シンク	DS3-217W	2100	750	850	1	20x2	20x2	40x3							54	引出付ワゴンカウンター			1200	800	1800	1										ドライ仕様 まな板受け2本			
6	吊戸棚		1500	350	600	1										55	コンパクト収納カート	VGC-77		775	620	800	4										下部一斗缶台車収納 仕様要 打合せ			
7	移動穴アキ調理台		900	750	850	1										56	包丁まな板殺菌庫	NCT-26D		400	510	1650	1					0.5					スパテラ用(6本) 乾燥機 能付			
8	ザル置台		660	660	600	1										57	移動台	シンDタイプ		1240	640	700	2													
9	コールドテーブル冷蔵庫	RT-120SNJ-RML	1370	600	800	1			間接40			0.218				58	戸棚付作業台			650	600	750	1											冷蔵: 245L 甲板変更 要打合せ		
10	器具消毒保管機	ISCK-13JW-EFX	1280	750	1880	1							6.4			59	脇台			380	480	850	1													
11	器具消毒保管機	ISCK-11JW-EXF	610	750	1880	1							3.4			60	デジタル台秤用移動台			500	400	600	1										警報リセットスイッチ ウォーム機能付 リレー運転仕様			
12	三槽シンク	DS3-217B	2100	750	850	1	20x3	20x3	40x3							61	二段式移動台			750	480	1000	2										ドライ仕様 蓋3枚付			
13	バススルー冷蔵庫	HR-120B-ML-4D4D	1200	850	1910	1			間接40			0.441				62	移動台			750	450	850	2										冷蔵: 1126L			
14	ラック		1213	614	1892	2										63	吊戸棚			1000	350	700	1													
15	トライアングルキャリア					3																														
16	高速度ミキサー	MX-40SA	406	595	1000	1						0.4																					蓋安全装置付			
17	コンパクト収納カート	VGC-87	875	700	800	6																														
18	フードスライサー	DSI-06S	545	715	750	1						0.5																								
19	移動式フードスライサー置台		1500	780	900	1																														
20	低輻射ガス回転釜	DGK-45JET-DP-F	1500	1100	1985	1	15	15	グレーチング	20	41.9	0.022		G																				満水量: 150L 使用油 量: 35~60L 内釜鉄製		
21	低輻射ガス回転釜	DGK-45JES-DP-F	1465	1120	1990	1	20	20	グレーチング	20	41.9			G																				満水量: 150L 内釜鉄製		
22	低輻射ガス回転釜	DGK-45JES-DP-F	1465	1120	1990	1	20	20	グレーチング	20	41.9			G																				満水量: 150L 内釜鉄製		
23	ガス回転釜	KHG2D-40RKHNT	1284	1140	1950	1	20	20	ビット	20	46.0			G																			内釜ステンレスラッド 鋼 満水量: 200リットル			
24	移動台	シンDタイプ	1240	640	700	4																														
25	スチームコンベクションオーブン	CSXH-GW201-1 (特)	980	855	1835	1	15		高温間接	20	48.8	0.55x2		G																				1 / 1 形別パソ20段 65		
26	スチコンカート		500	830	1685	1																												予備カート		
27	真空冷却機(中間板・ラック付)	CMJ-40QEC (特)	1130	795	1640	1	20		40				8.75																					40kg / バッチ 高温40		
28	一槽シンク		900	750	850	1	20x2	20x2	40																									カラン給湯×3、給水×3 まな板受け2本 蓋付		
29	移動シンク		800	750	850	3																														
30	移動穴アキ調理台		900	750	850	1																														
31	ザル置台		660	660	600	1																														
32	低輻射ガス立体炊飯器	ARCT-3GCL	790	790	1570	1				25	33.0	0.054		H																					最大炊飯能力: 7kg x 3段/回	
33	二段式移動台(新Gタイプ)	シンDタイプ	1300	650	1000	4																														
34	移動台		900	640	700	1																														ドライ仕様 移動式
35	消毒保管機	ISC-W20JW-EHF	900	950	2260	1							7.95																						包丁まな板仕様	
36	IHクッキングヒーター	KZ-CK2020	600	453	100	1						4.0		G																						
37	-欠番-																																			
38	棚昇降式消毒保管機	ISCM-W30JW-EHX	1370	950	2600	1							13.5																							両面 ウォーム機能付 自己診断機能付 リレー運転仕様 三段目
39	食器食缶洗浄機	DWU20-8MCG-23T00	3700	1200	1850	1	20	20x2	40	15x2	48.8		7.8	H																						スライドストップバー 仕様
40	洗浄機入口置台		1000	360	800	1																														
41	移動台		1040	640	700	3																														ドライ仕様 移動式
42	三槽シンク		2700	900	850	1	20x4	20x3	40x3																											ドライ仕様 現寸合せ 給水 1ヶ所は掃除カラン用 二分割フタ付
43	食器浸透槽		1000	600	850	3																														
44	棚昇降式消毒保管機	ISCM-W30JW-EHX	1370	950	2600	1							13.5																							両面 ウォーム機能付 自己診断機能付 リレー運転仕様 三段目
45	牛乳保冷库	MR-120B	1200	900	1970	1			間接40			0.226																								保冷: 1212L
46	冷蔵庫	HR-150B-ML	1500	800	1910	1			間接40			0.294																								冷蔵: 1347L
47	消毒保管機	ISC-S5JW-EF	530	550	1880	1							3.1																							三相 片面 ウォーム機能付 自己診断機能付
48	移動台	シンDタイプ	1240	640	700	2																														
49	移動ステンレスワゴン		950	790	990	7																														

注:上記接続口径並びに消費量は、各器具に於ける1台を示す

■フード表記 H: グリスフィルター無し G: グリスフィルター有り S: 天井換気扇 D: ダクト直結




注:上記接続口径並びに消費量は、各器具に於ける1台を示す

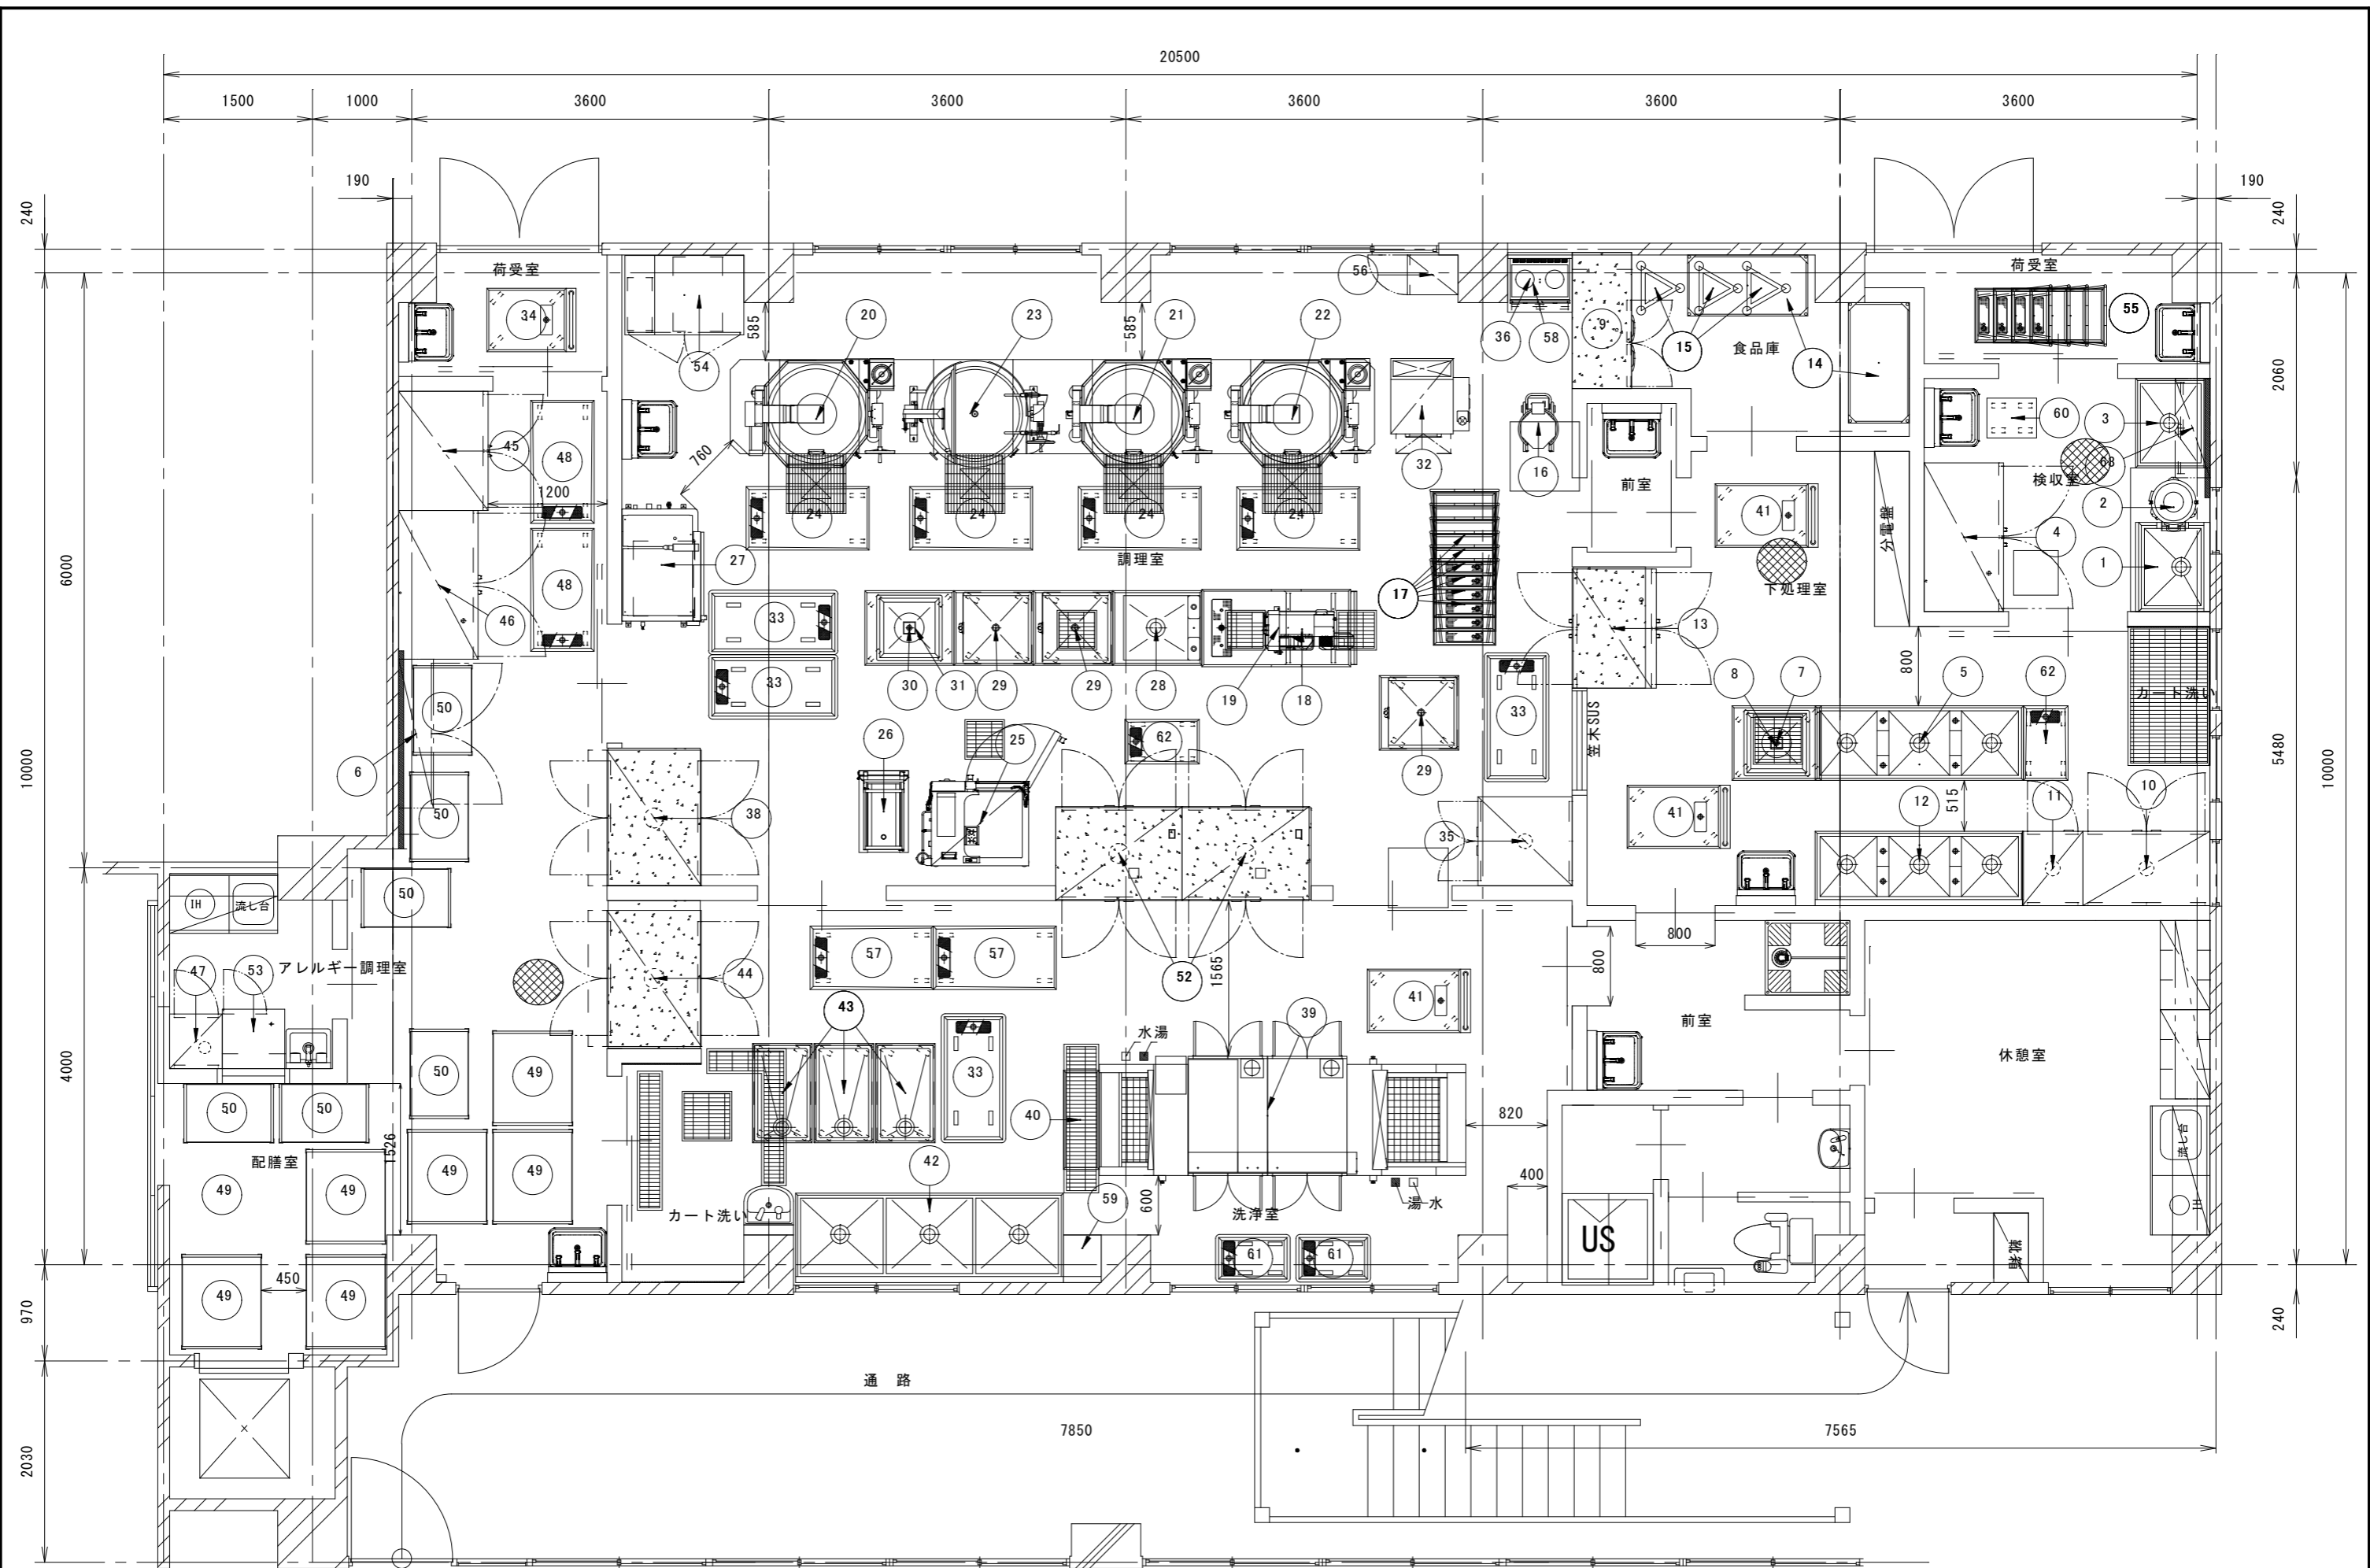

工事件名

図面名称

図面No.

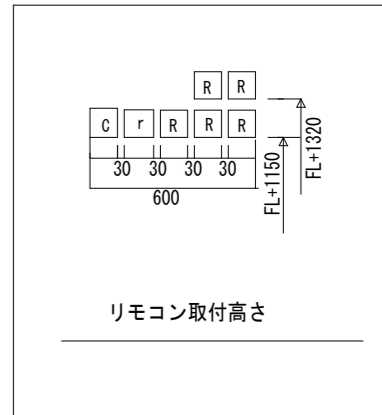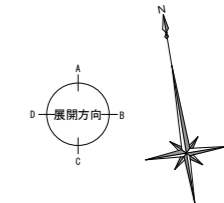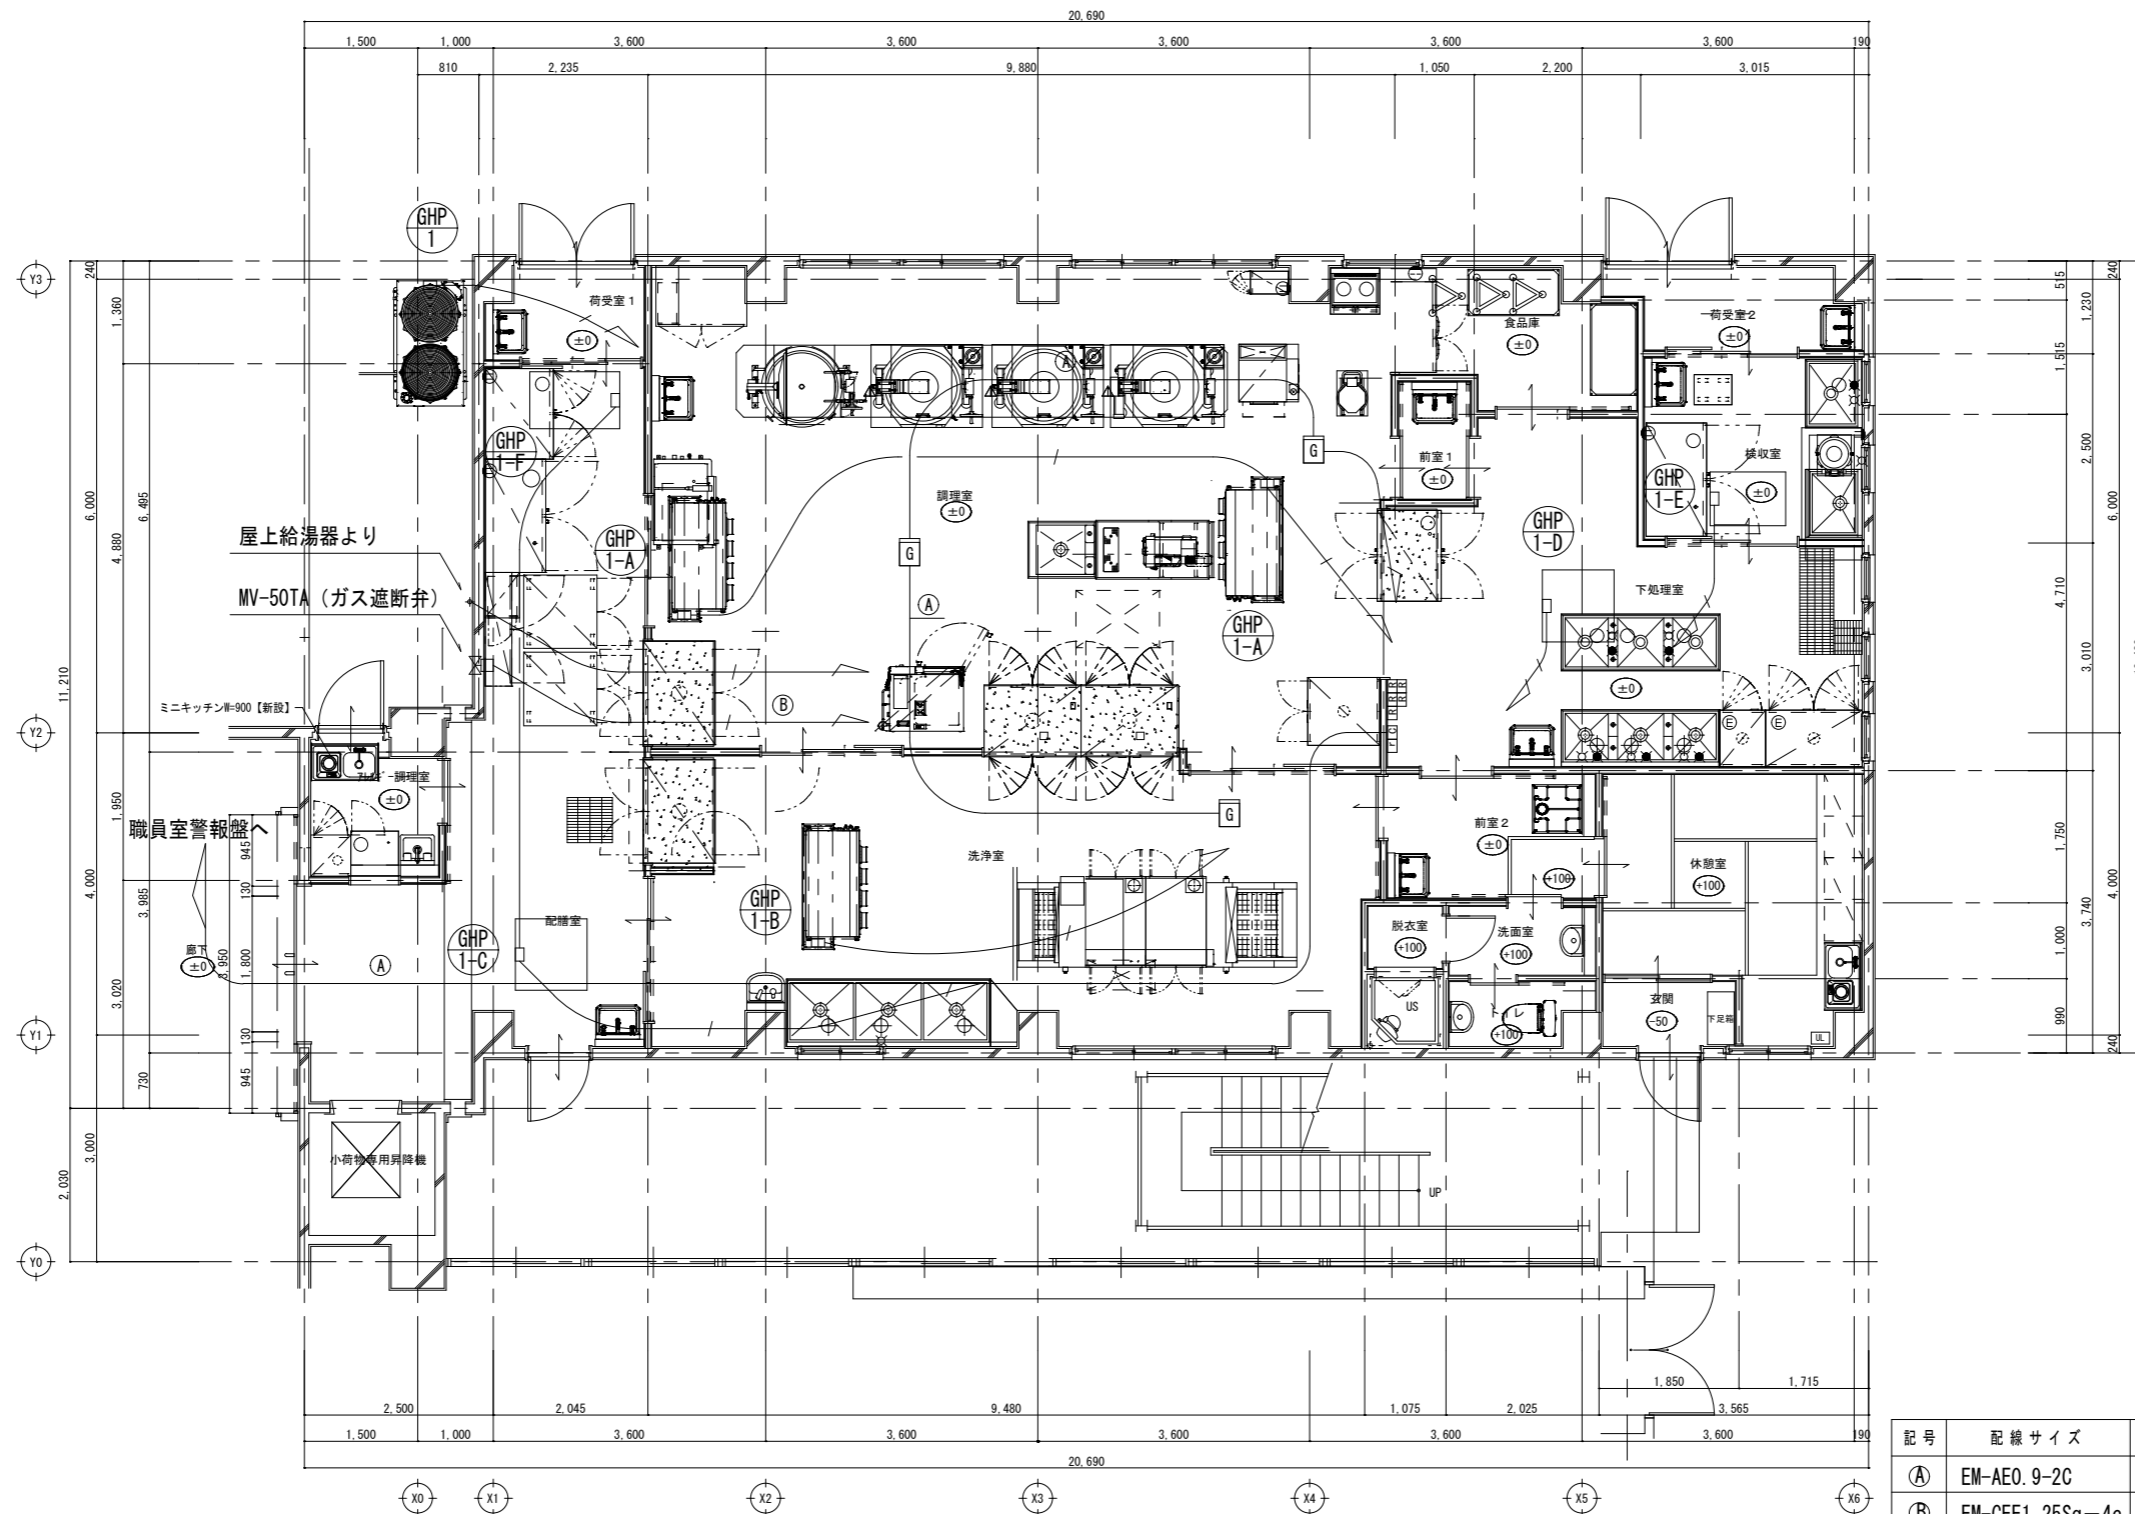

記号	配線サイズ	備考
Ⓐ	EM-AE0.9-2C	ガス漏れ警報機
Ⓑ	EM-CEE1.25Sq-4c	ガス遮断弁
—	EM-CEE1.25Sq-2C	

凡例	
Ⓘ	エアコン個別リモコン
ⓐ	操作器 YS-SVC205
ⓑ	給湯器リモコン
Ⓒ	ガス漏れ警報器

注記 1) 室内外機間連絡配線は冷媒共巻とする。配線についてはM-10参照とする。
 2) リモコン線は天井コロガシとする。
 3) 外部配線は電線管 (G16) にて保護する。