


案内図


下石原1丁目・2丁目

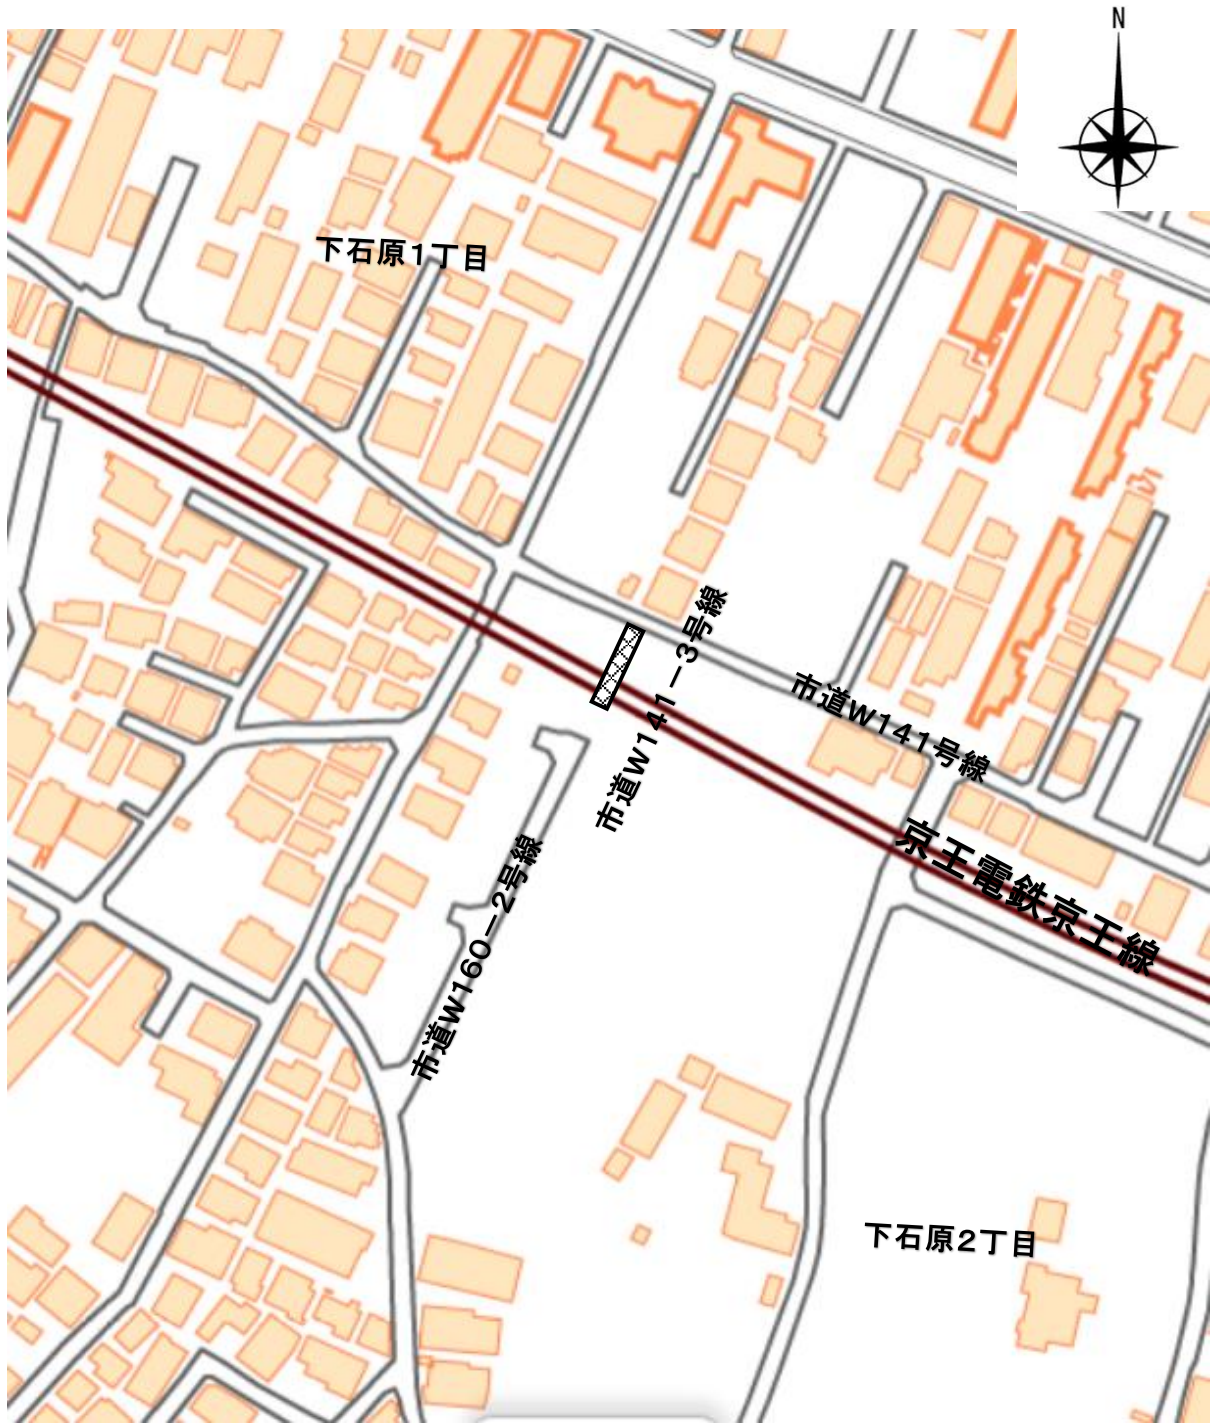

市道W141-3号線 廃止

土地所在図

下石原1丁目・2丁目

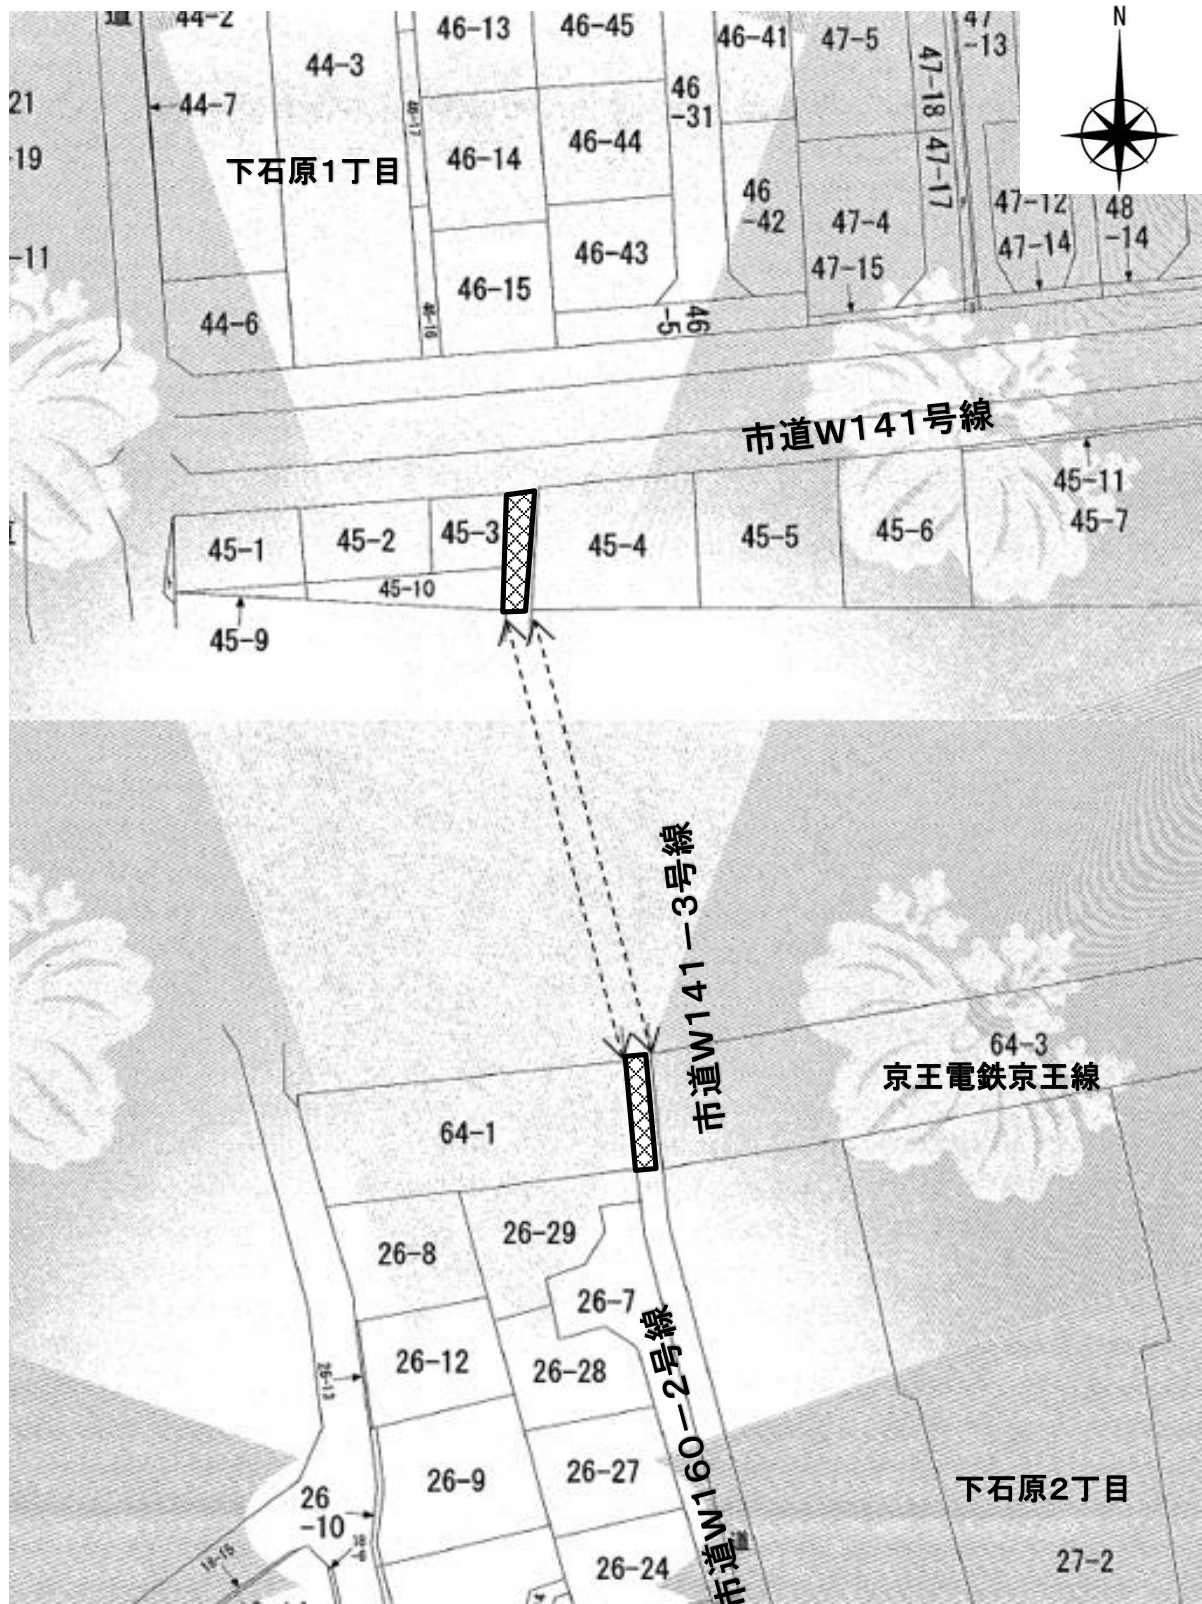

市道W141-3号線 廃止 幅員:1.82m 延長:18.61m 面積34.03㎡