

案内図


深大寺東町3丁目



市道N494-2号線 一部廃止
市道N494-2号線

土地所在図

深大寺東町3丁目

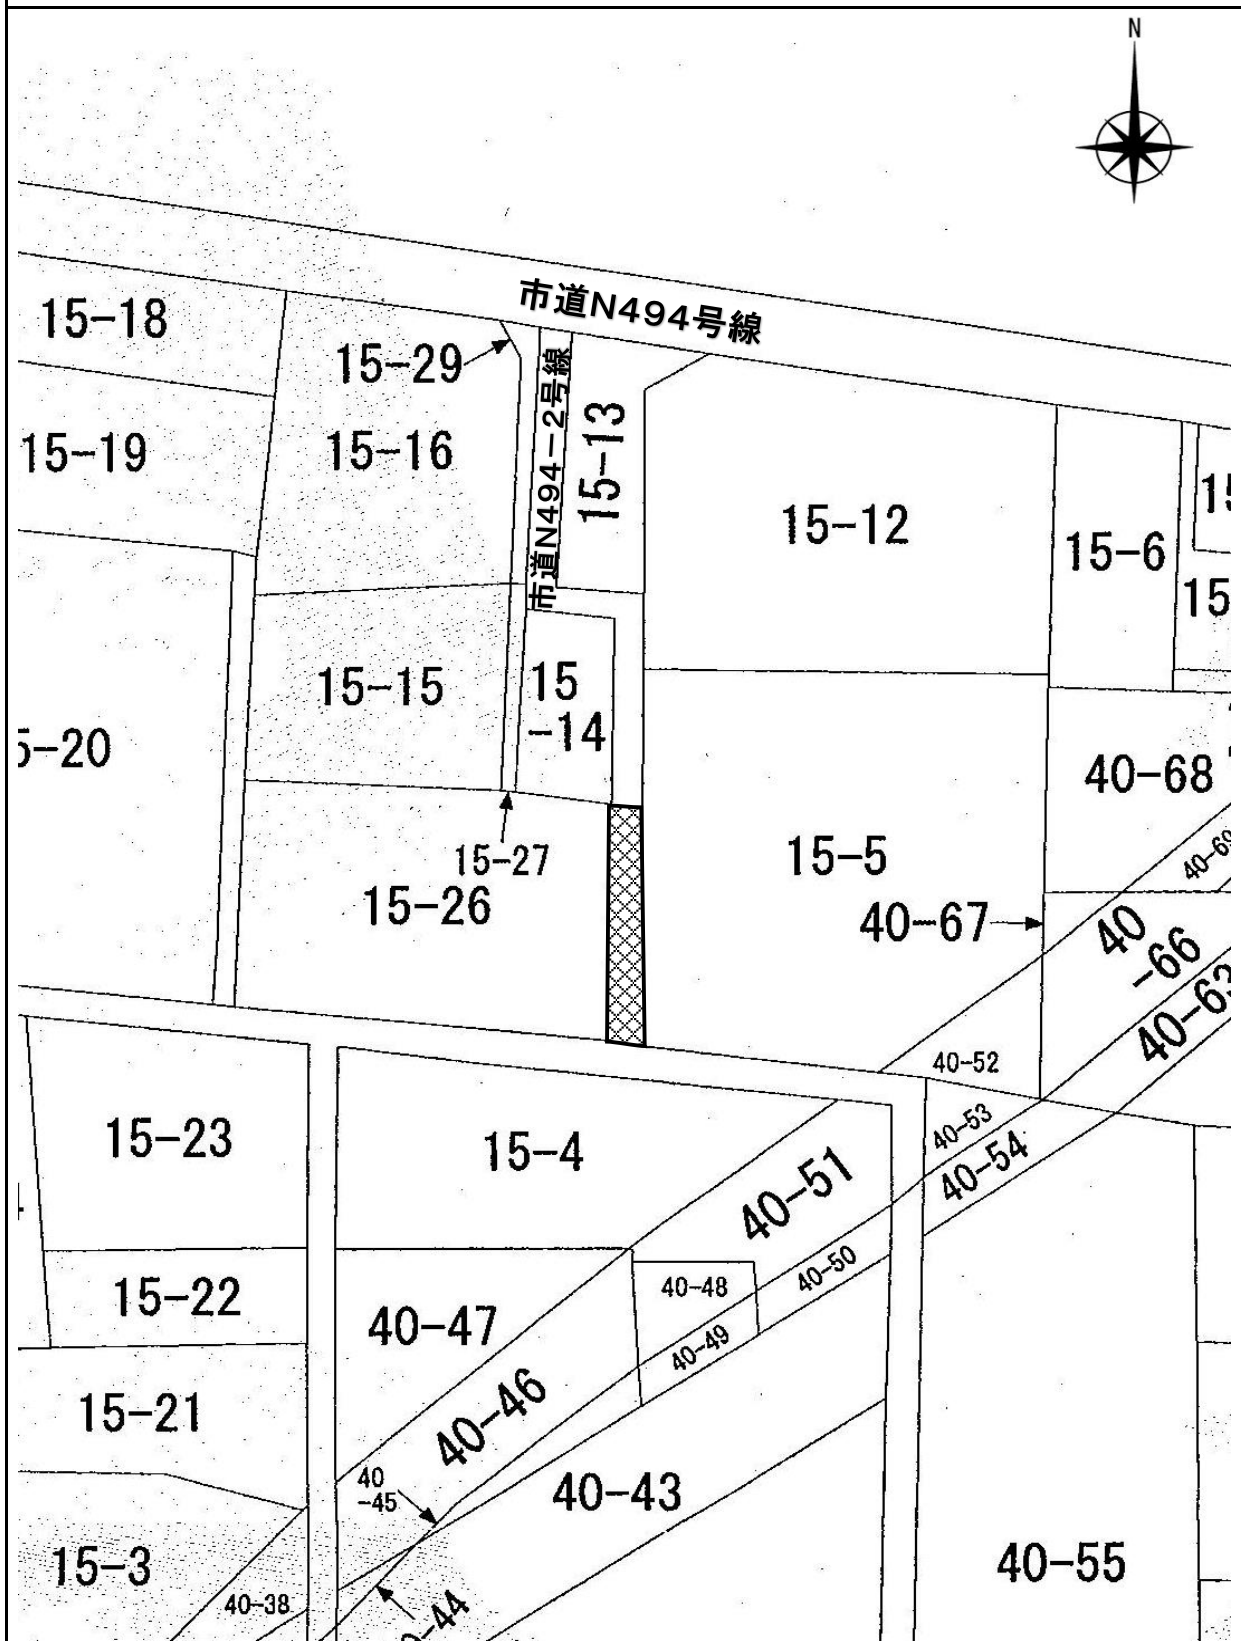

市道N494-2号線 一部廃止 幅員:1.21m 延長:12.23m 面積14.94㎡