

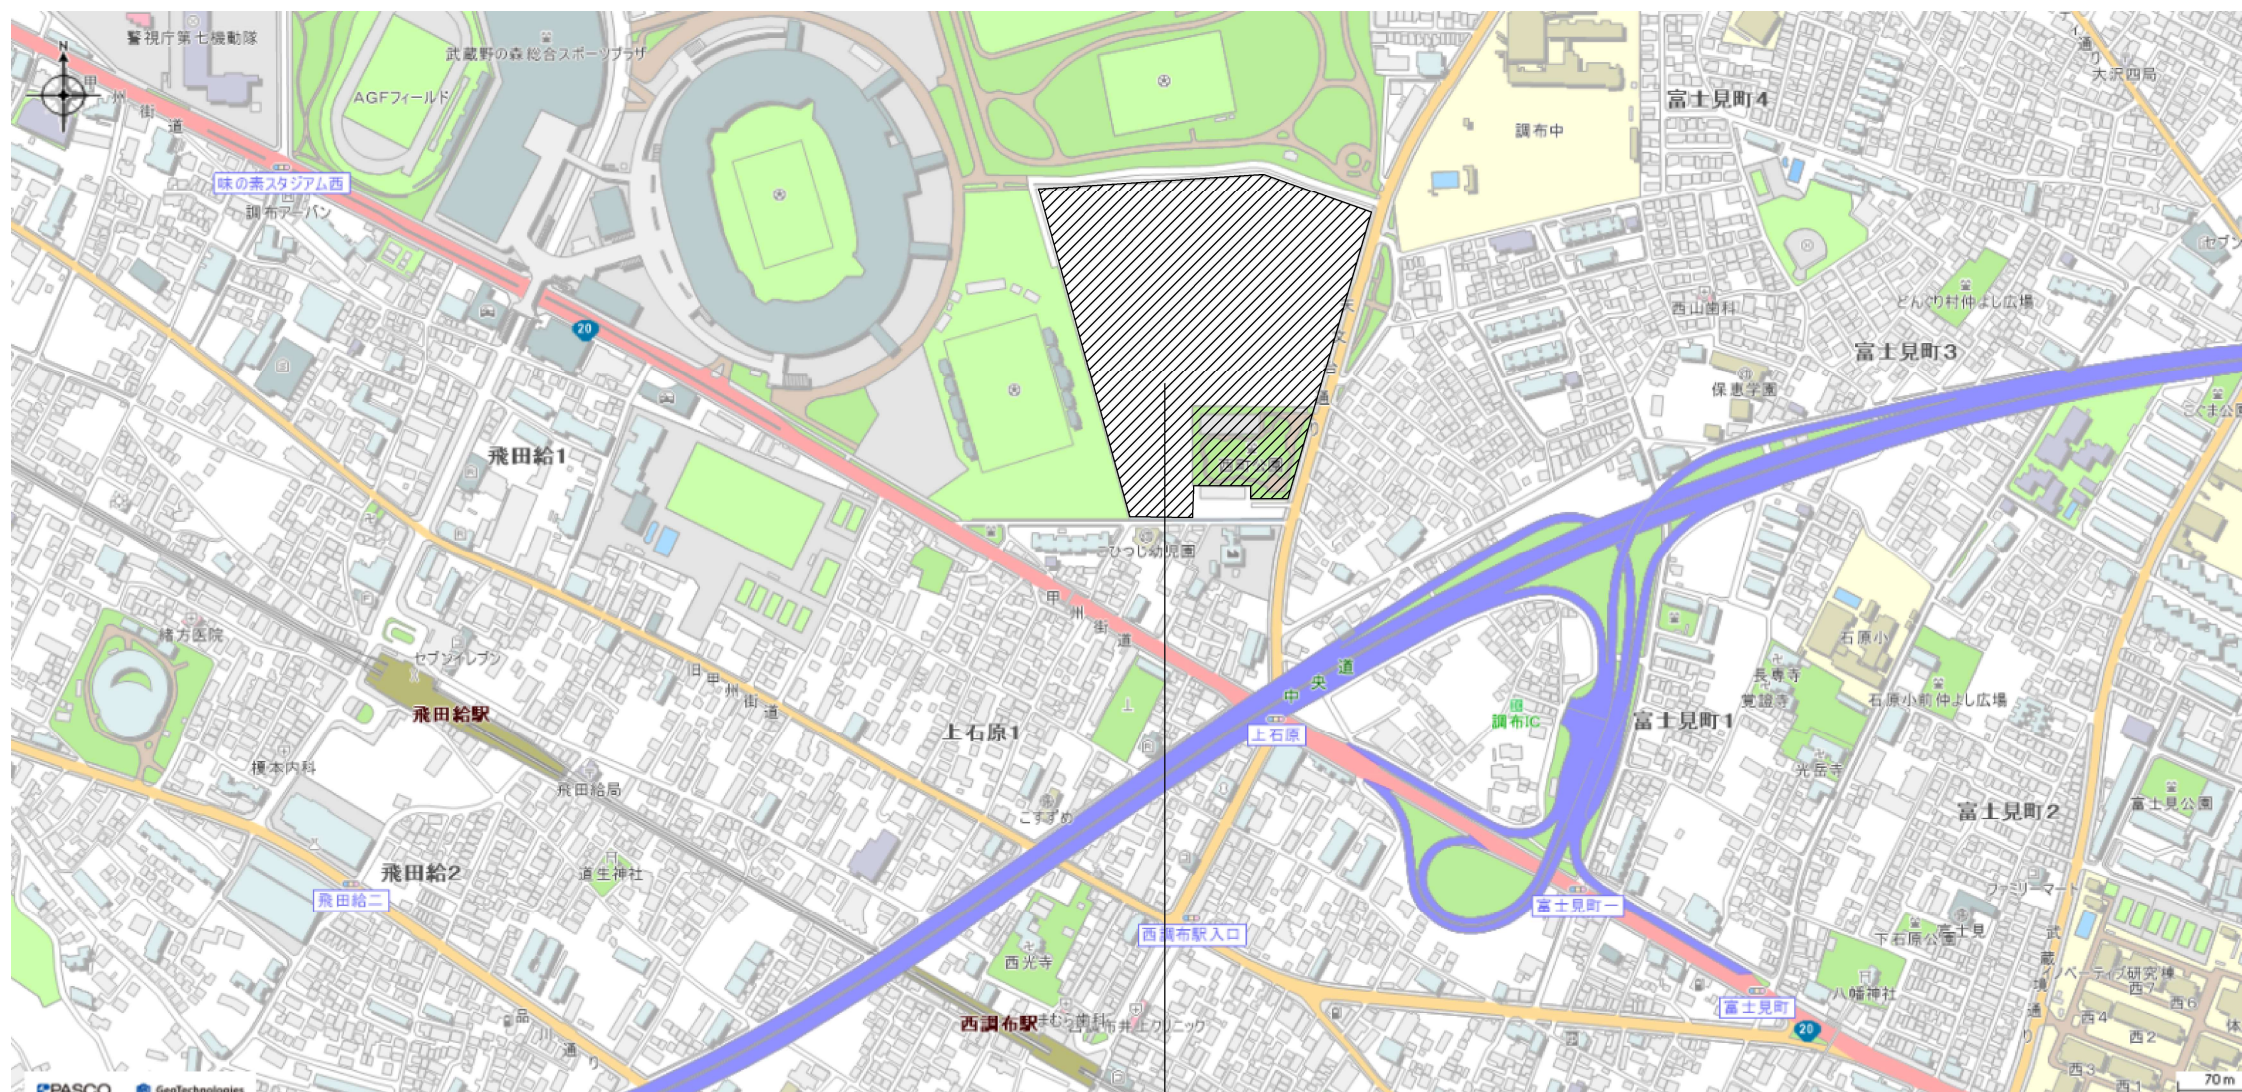


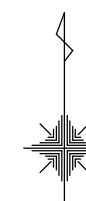

工事箇所
調布市西町 6 6 6 番地 1 ほか

案内図

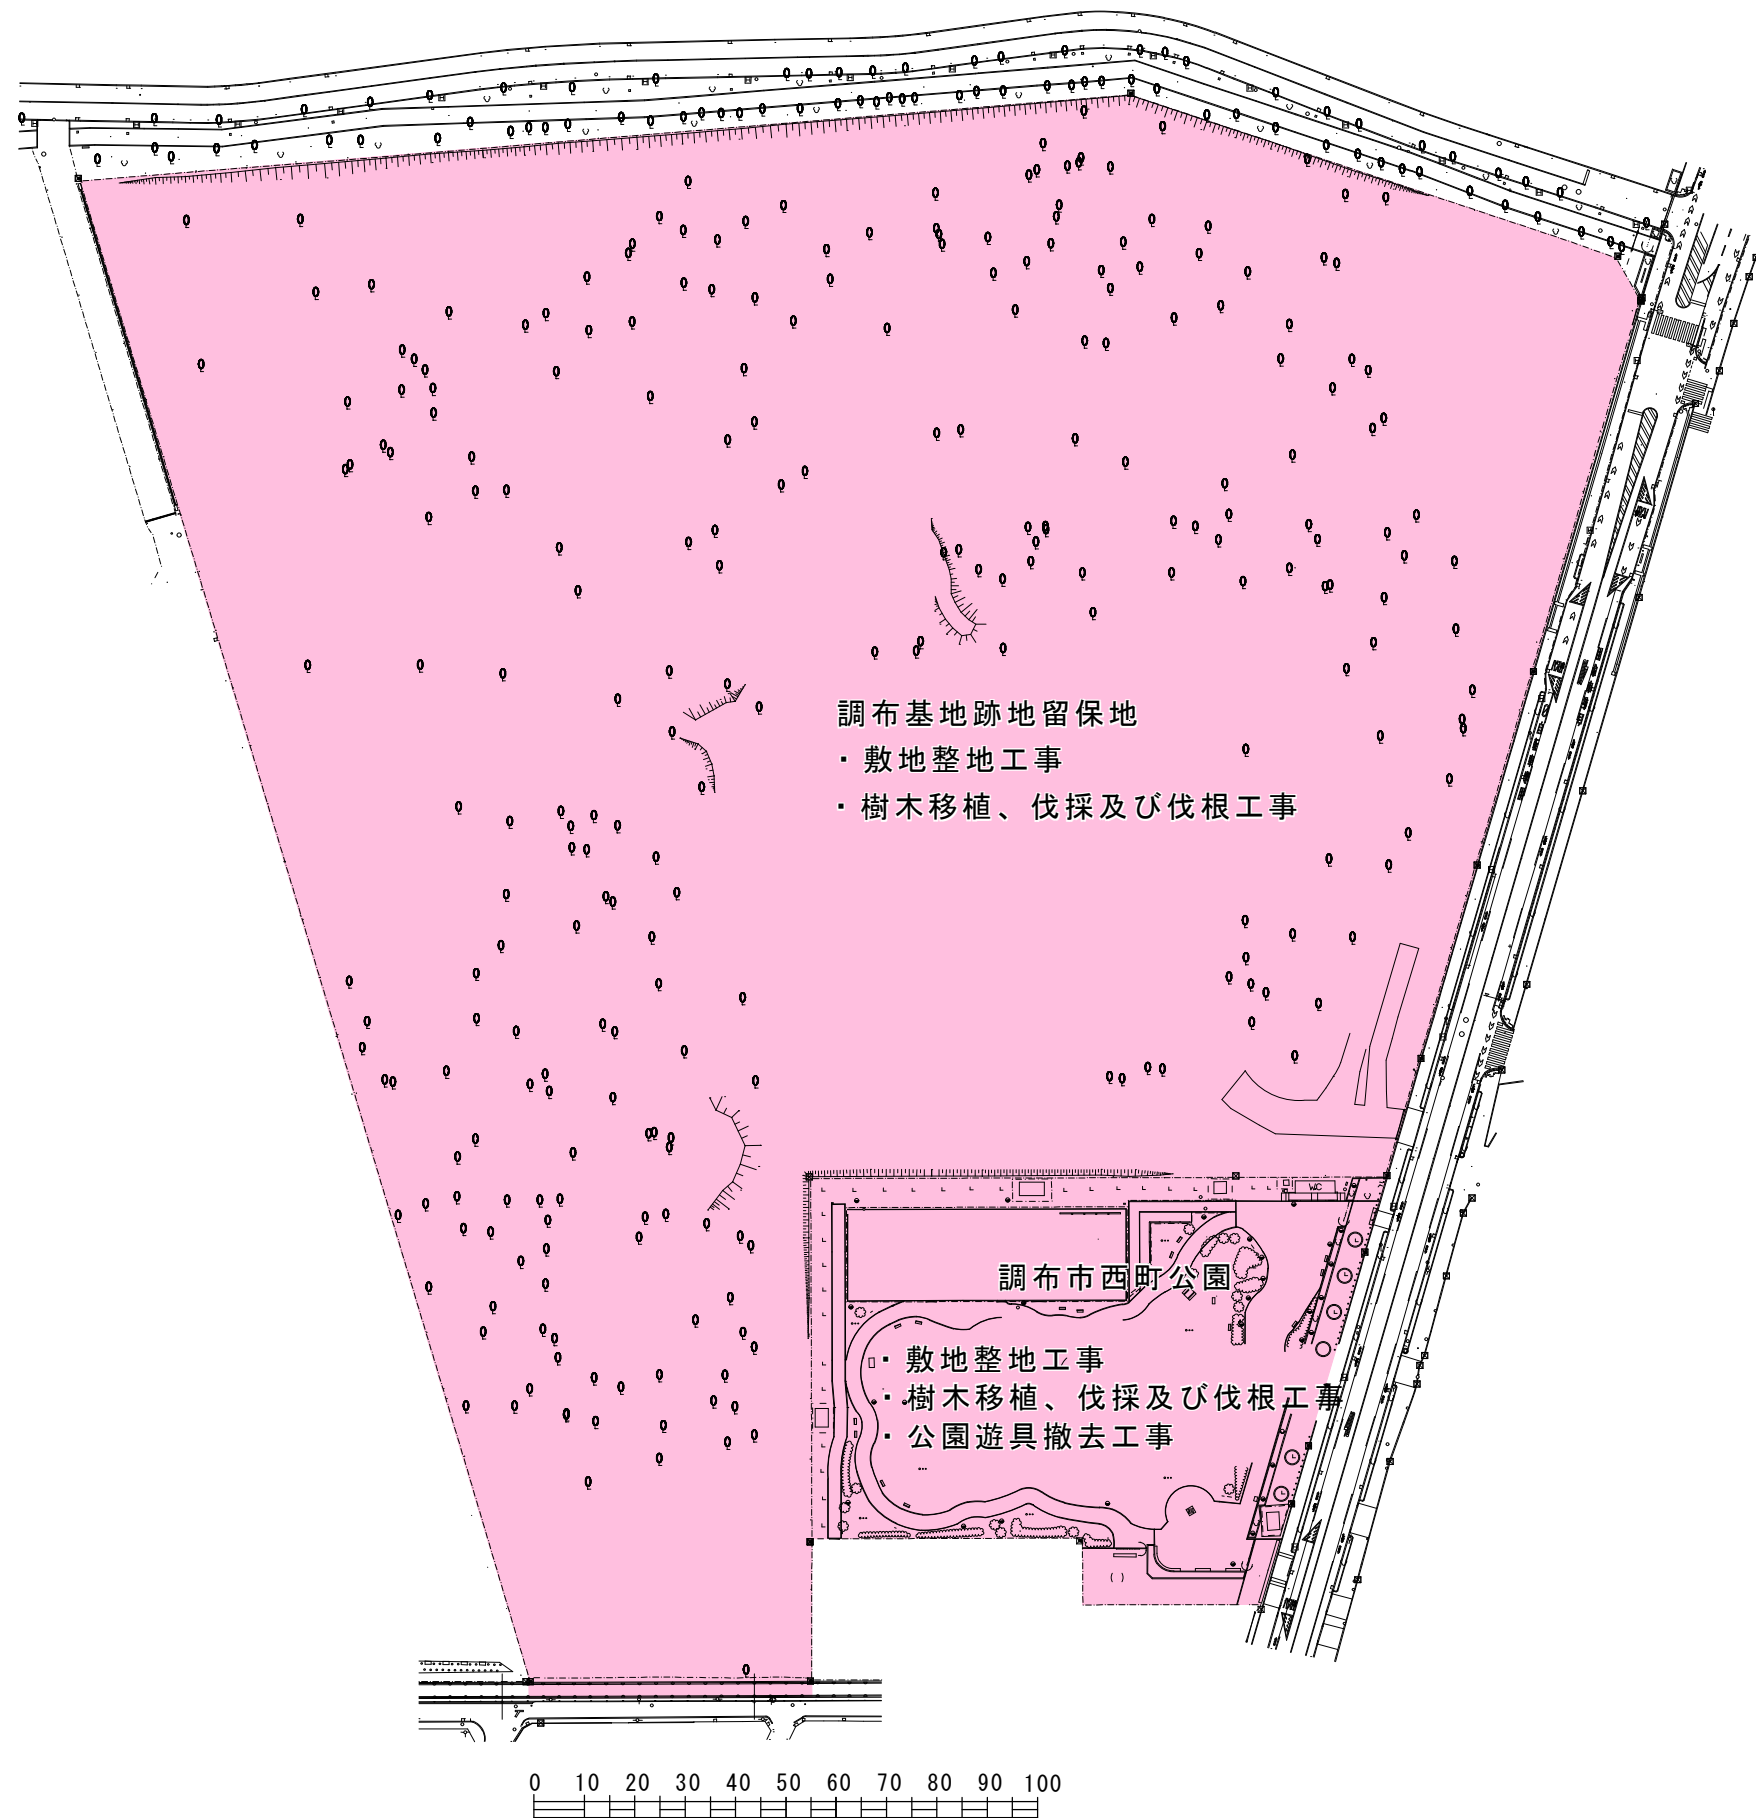

配置図