

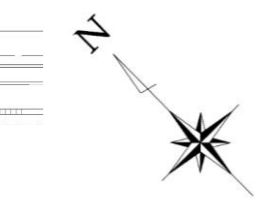
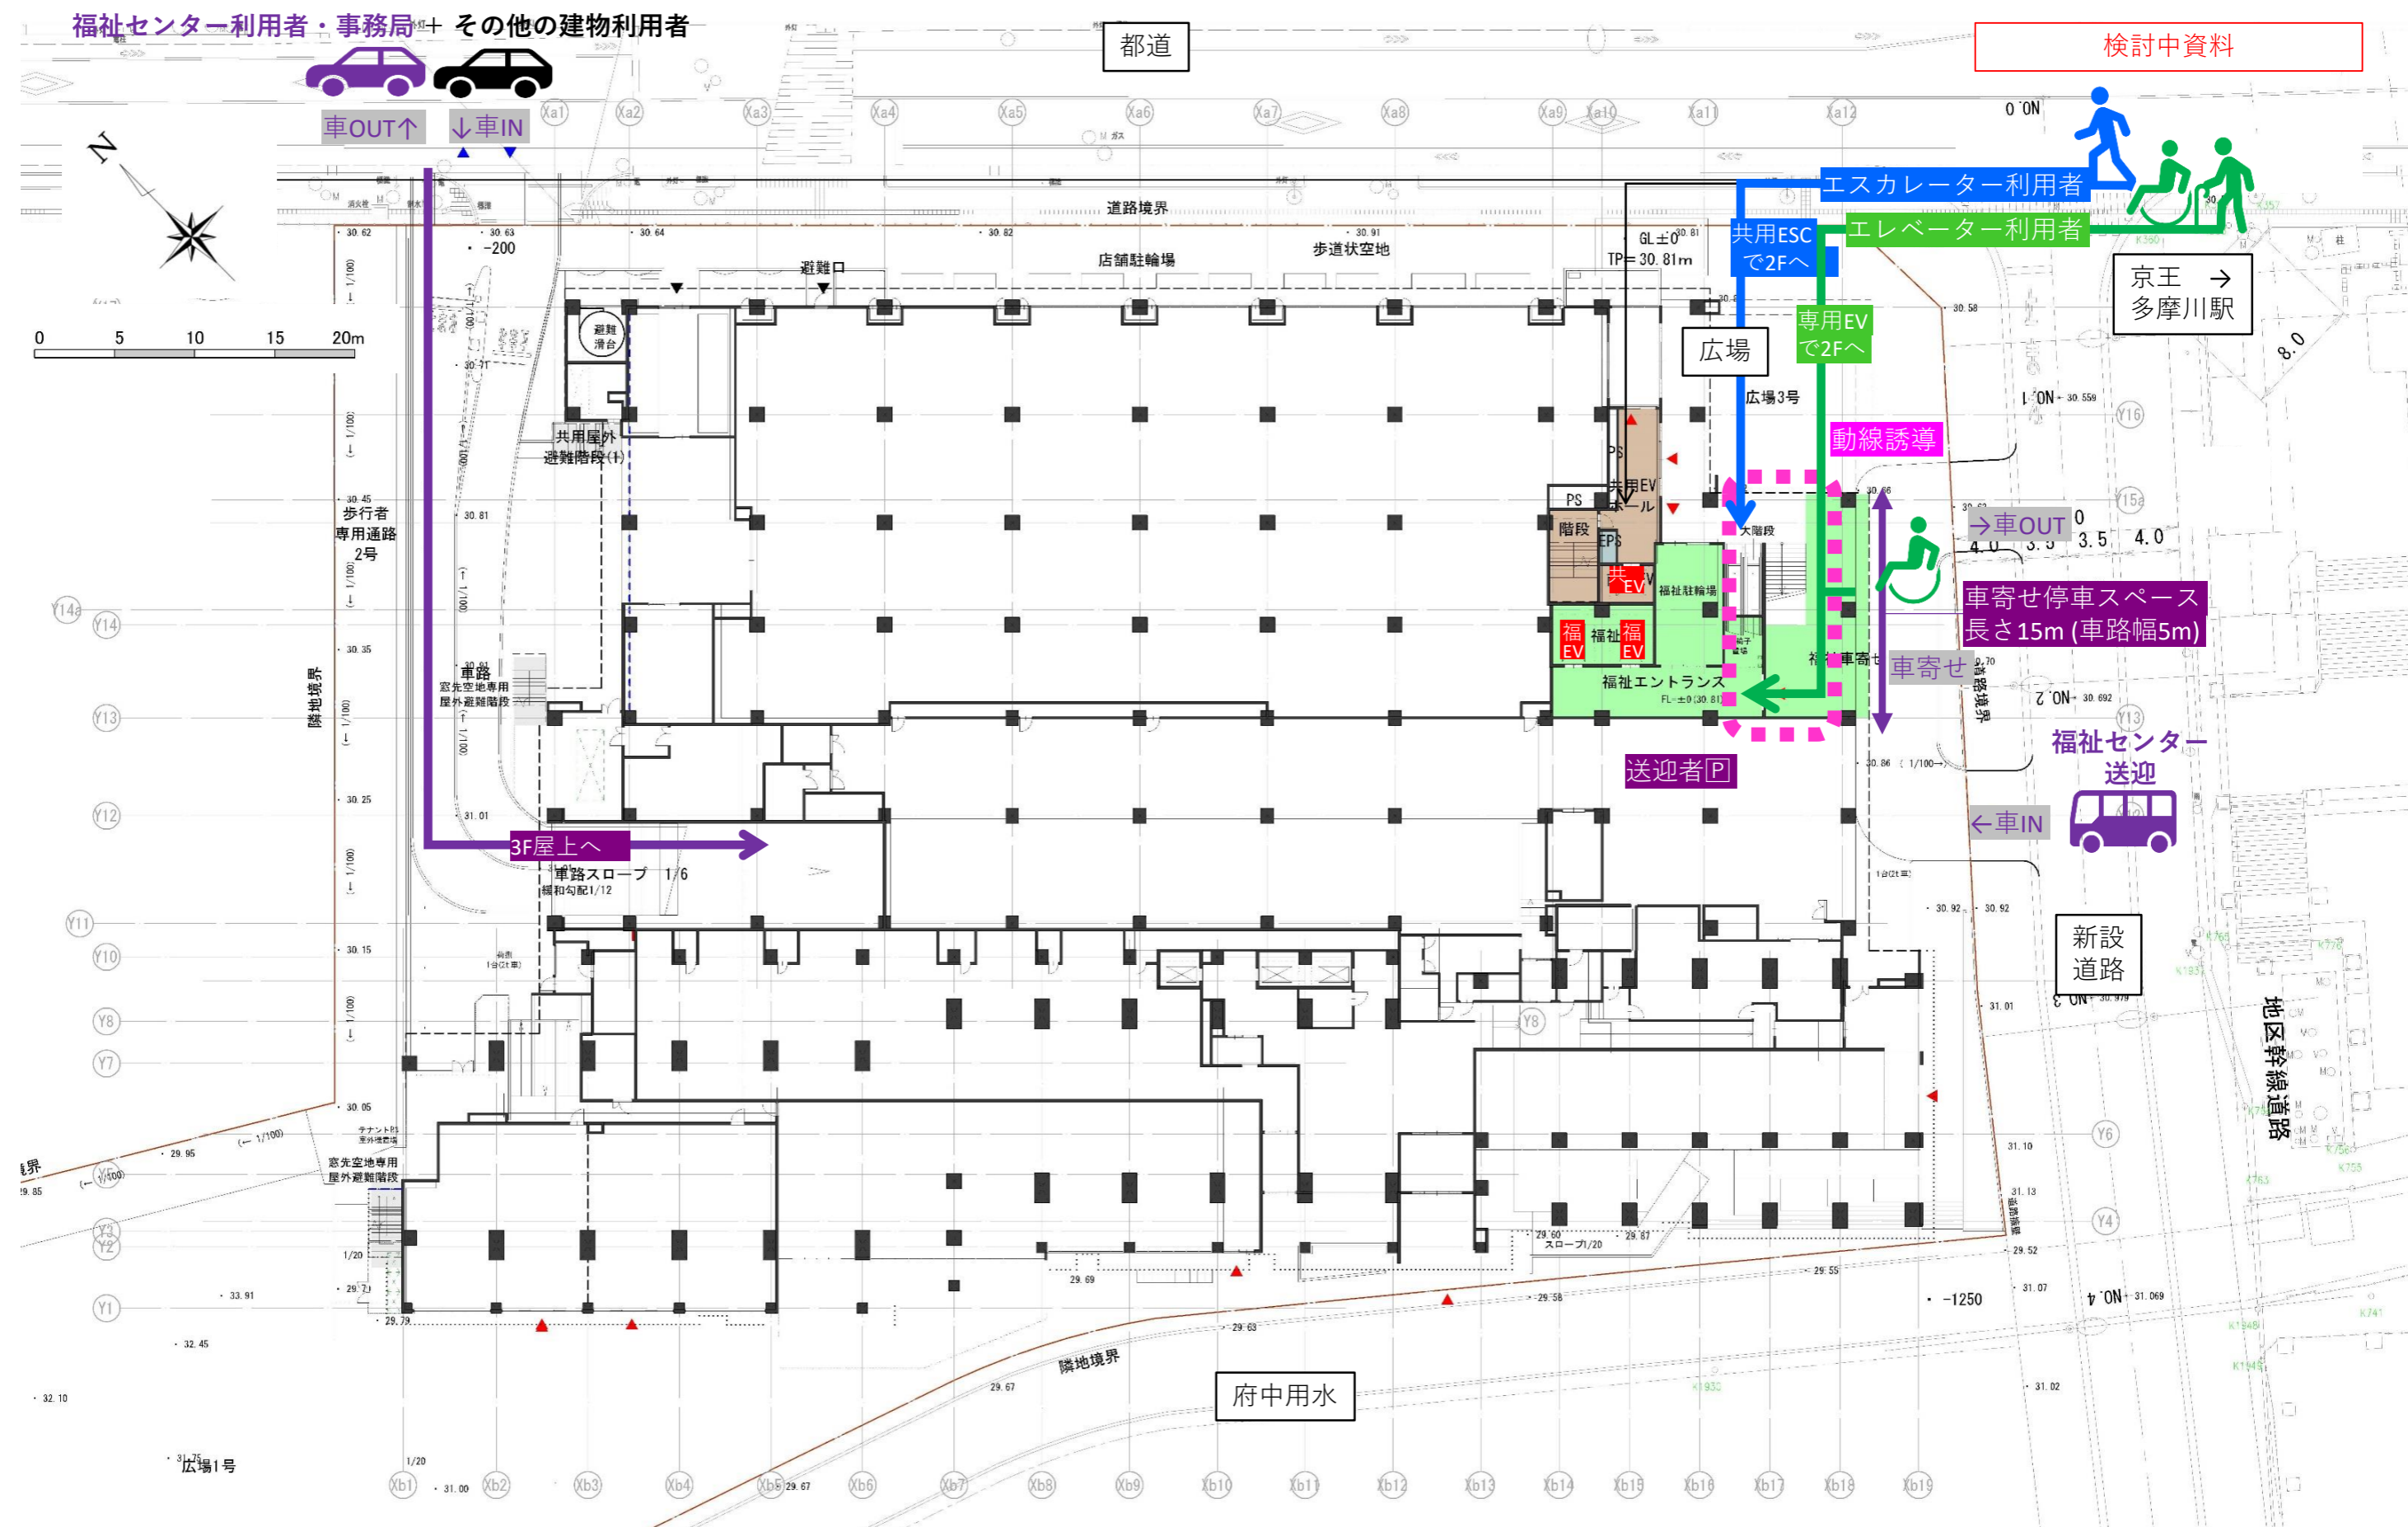


検討中資料

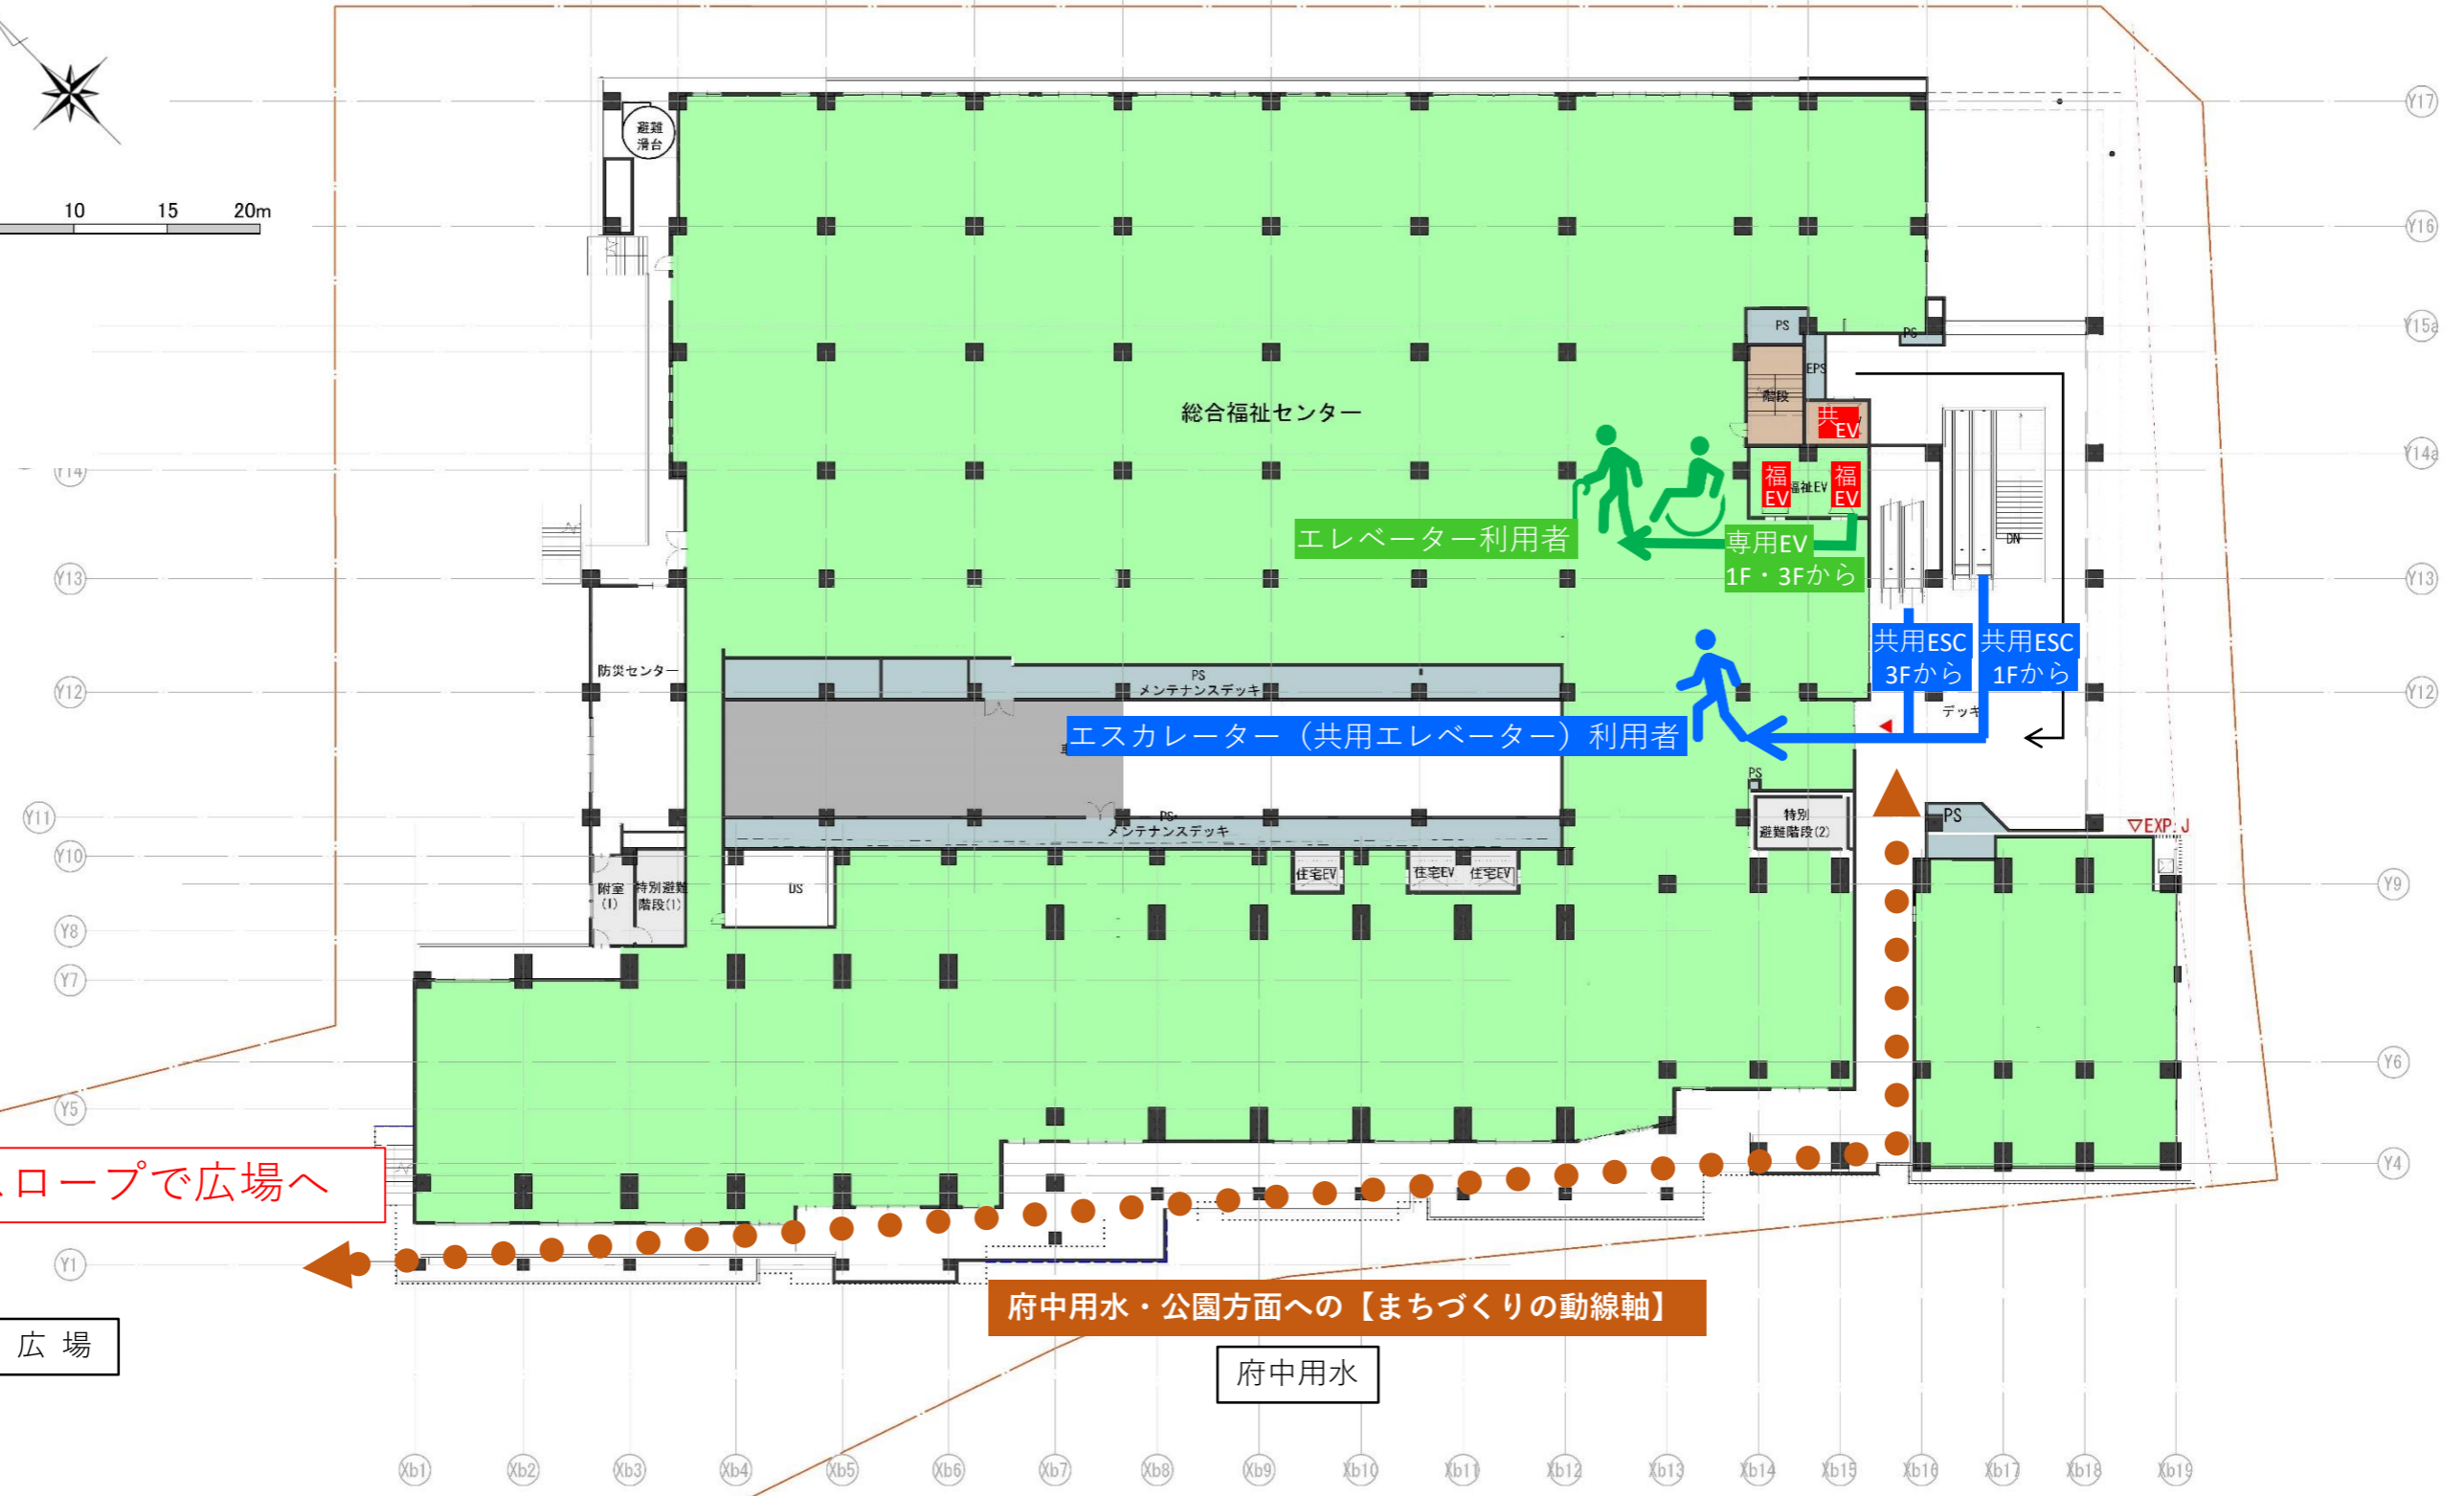

2022.03.31

全体動線計画_1階平面検討図

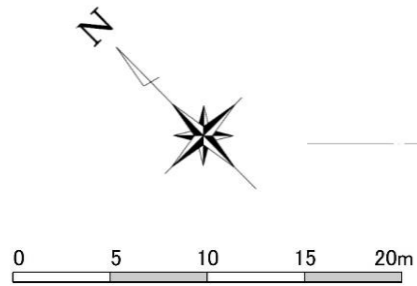



2階からスロープで広場へ

広場

↓公園

府中用水・公園方面への【まちづくりの動線軸】

府中用水

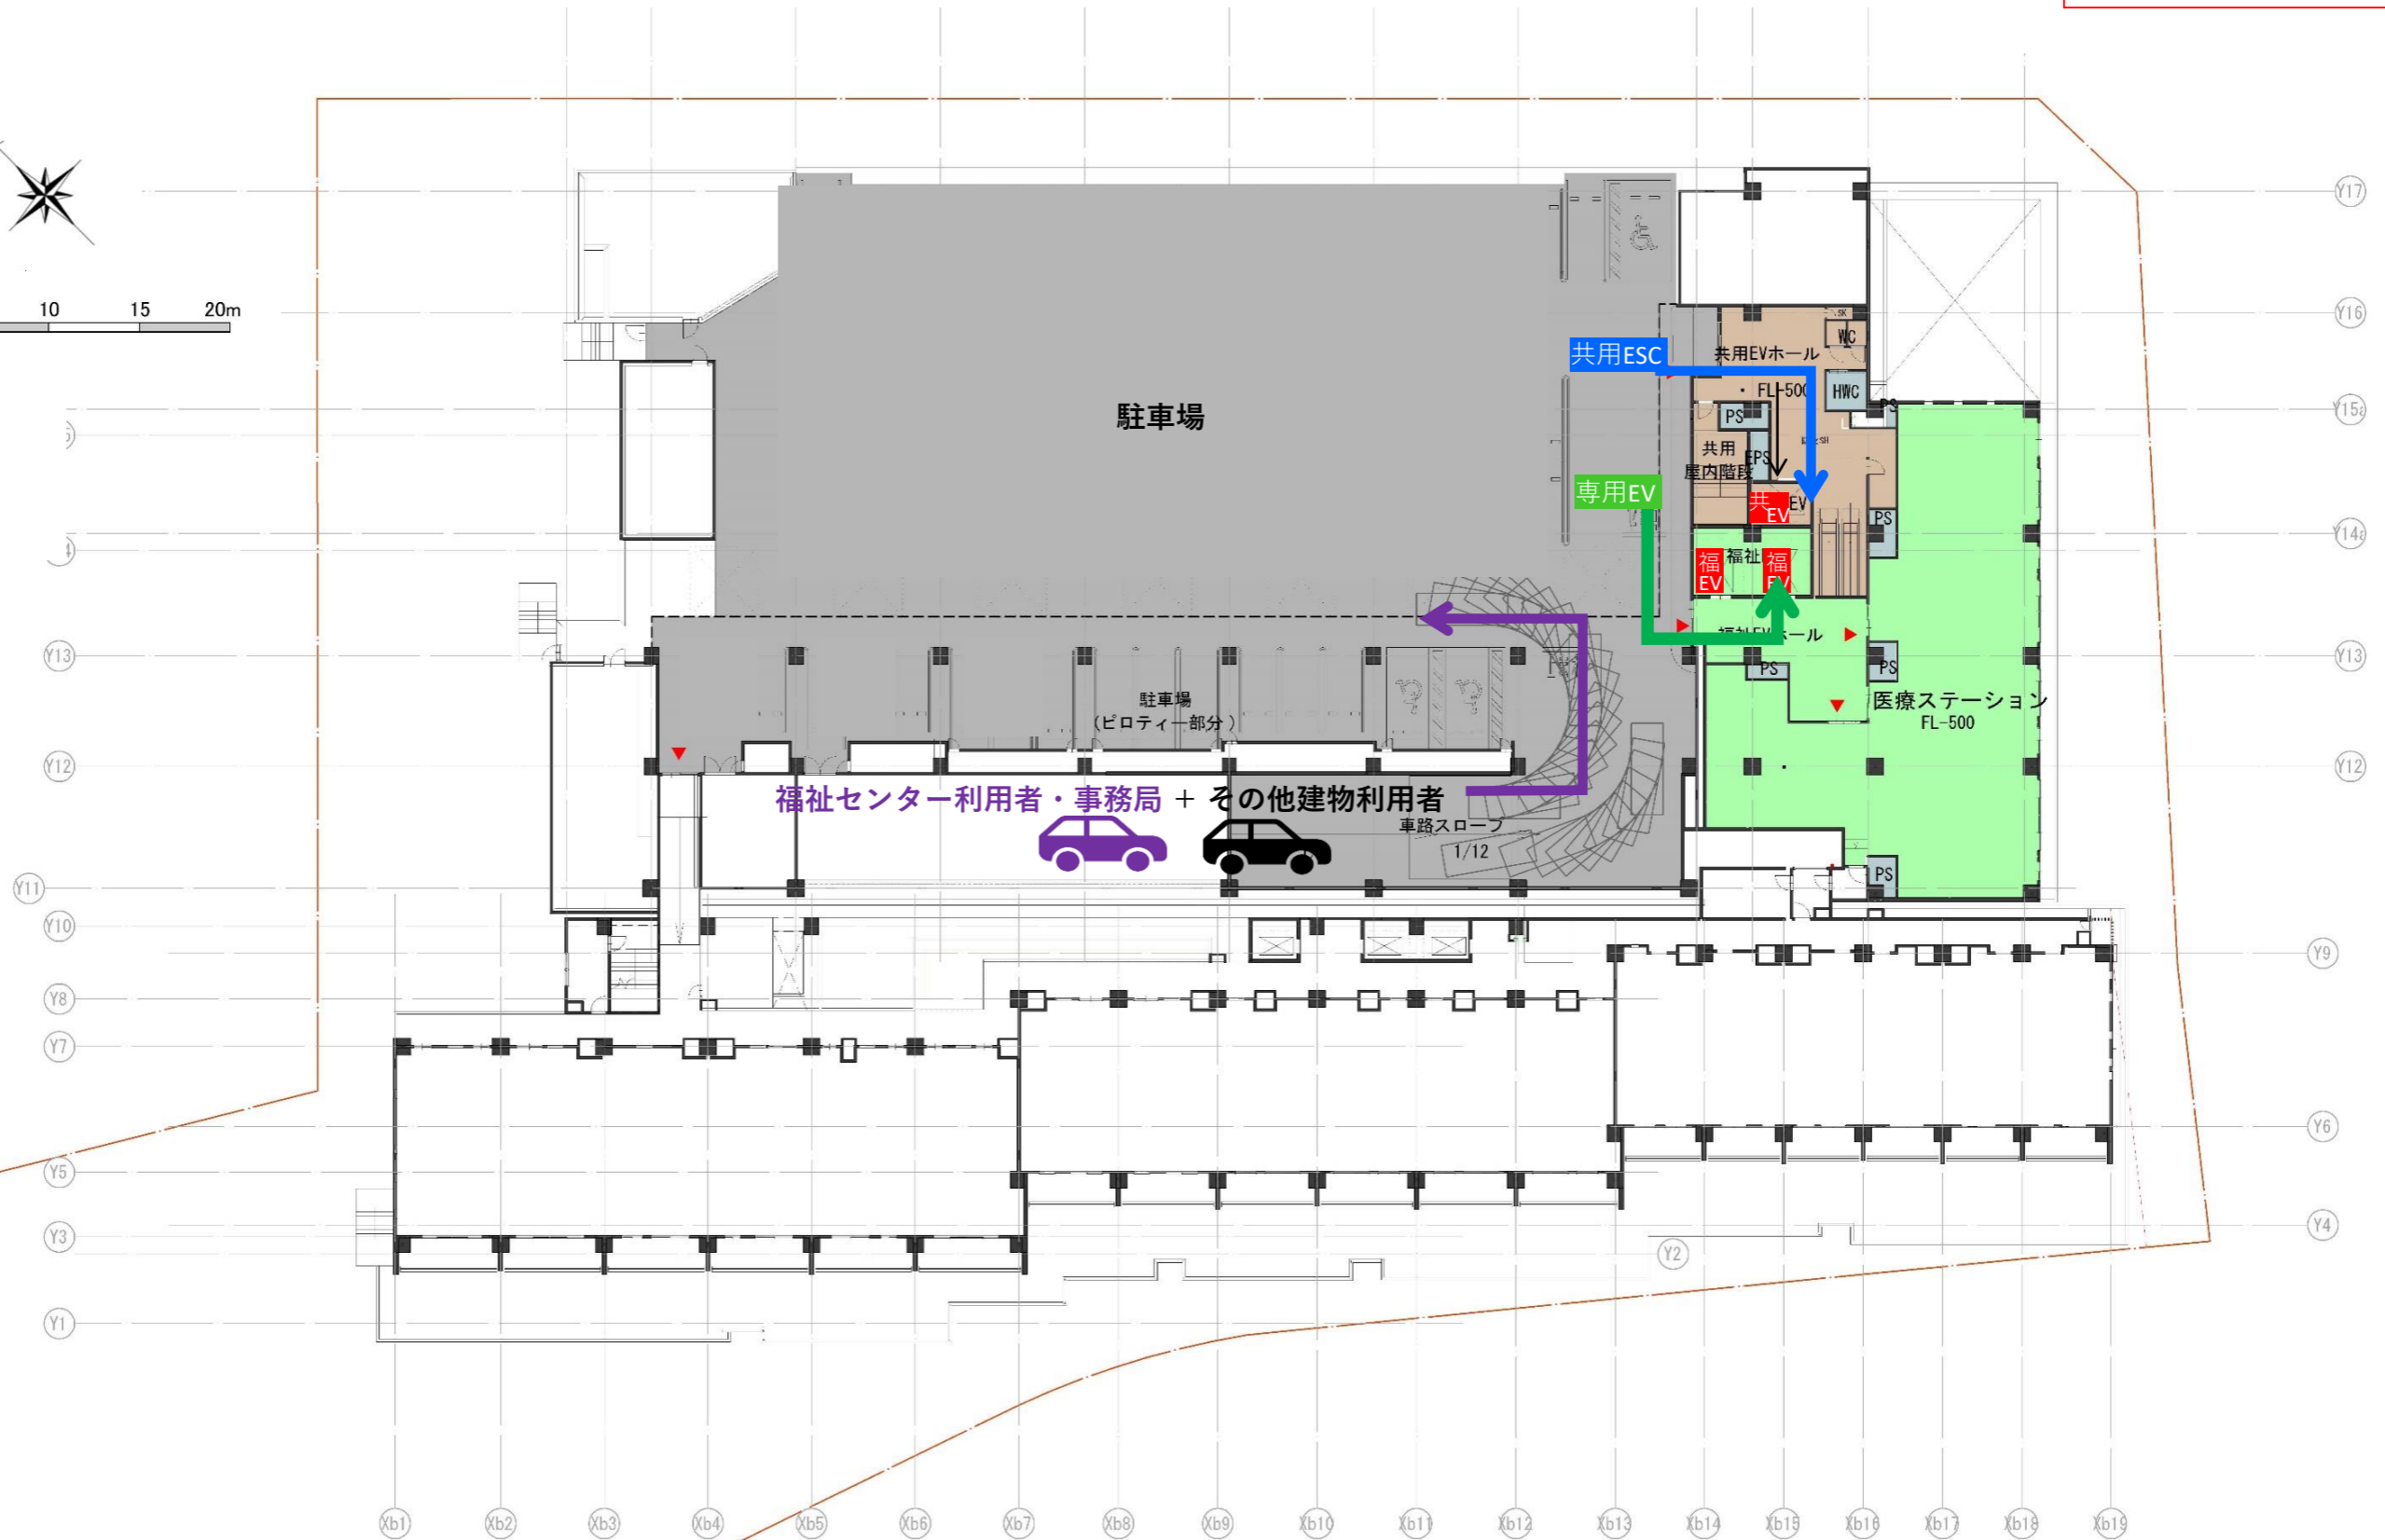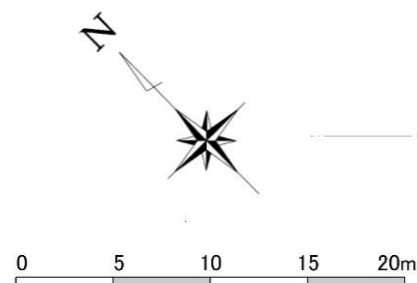

2022.03.31

全体動線計画_3階平面検討図