

# 負担付きの寄附に係る施設・建物

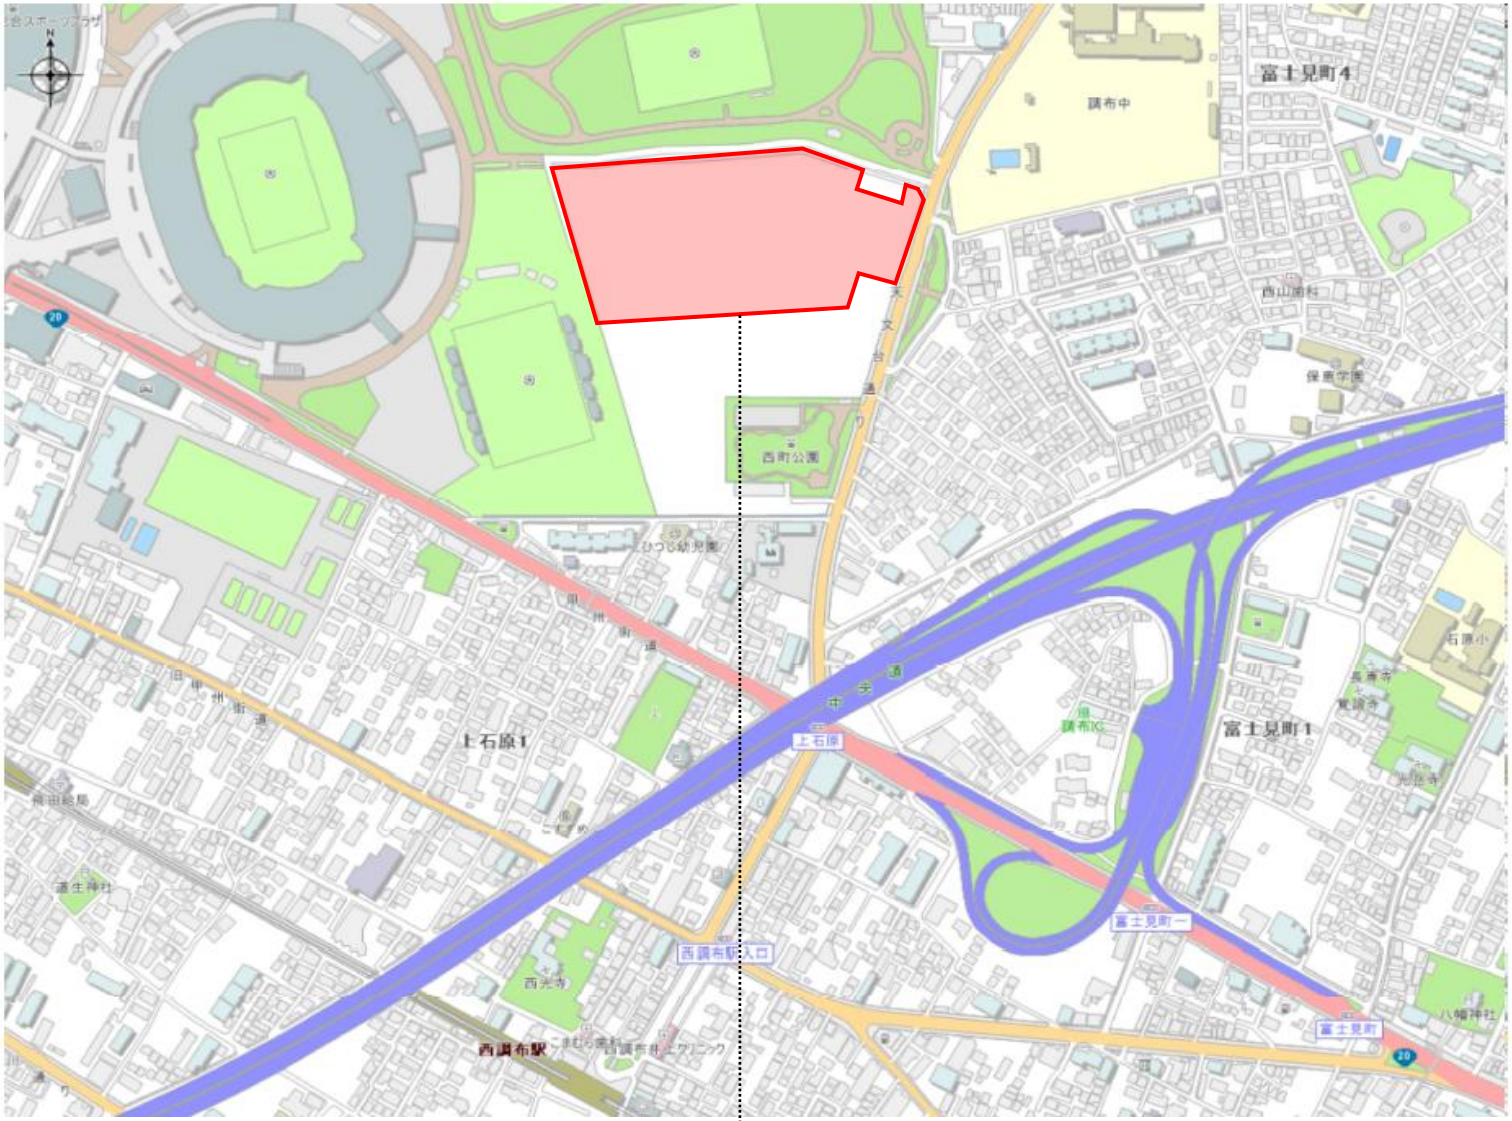


寄附を受ける箇所（赤枠内）


案内図

# 負担付きの寄附に係る施設・建物

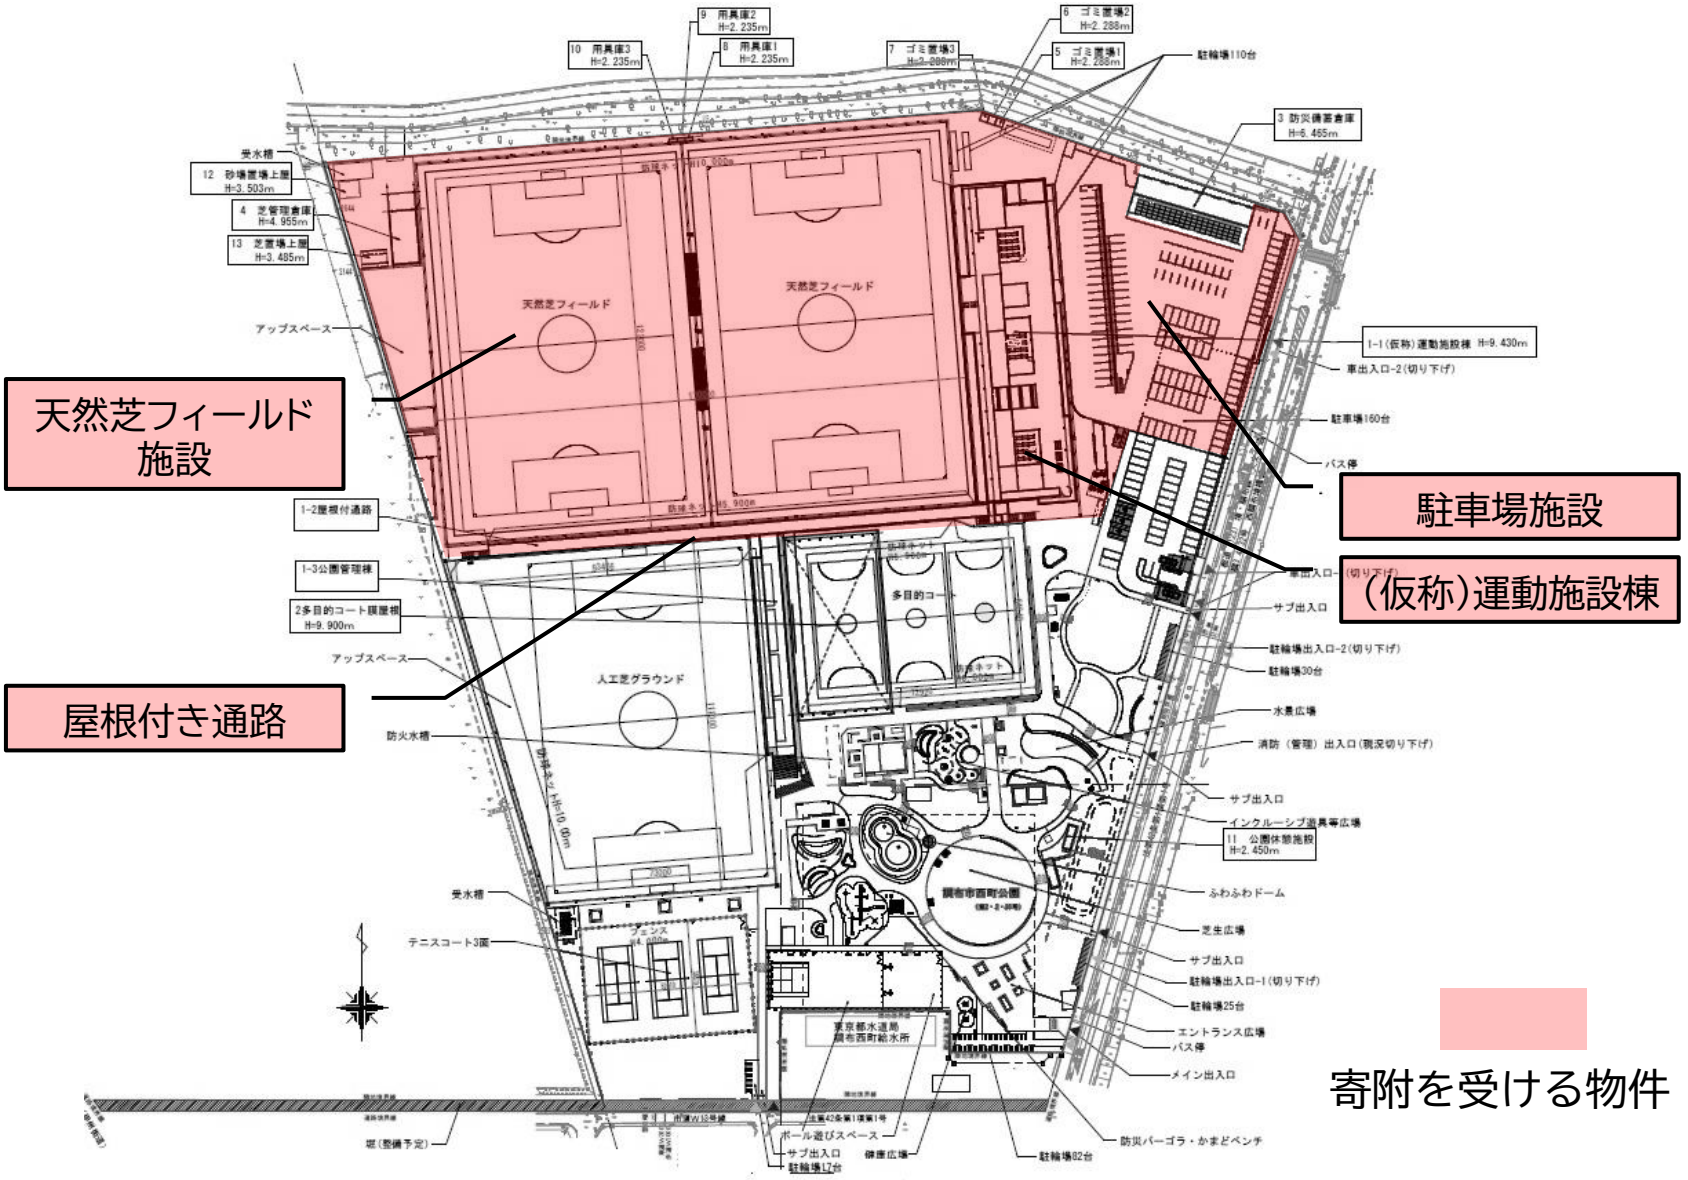



※この図面は、実施設計中の設計図書を簡略化したものです。
今後、設計変更などにより、工事発注図面や実際の建物と異なる場合があります。

# 負担付きの寄附に係る施設・建物

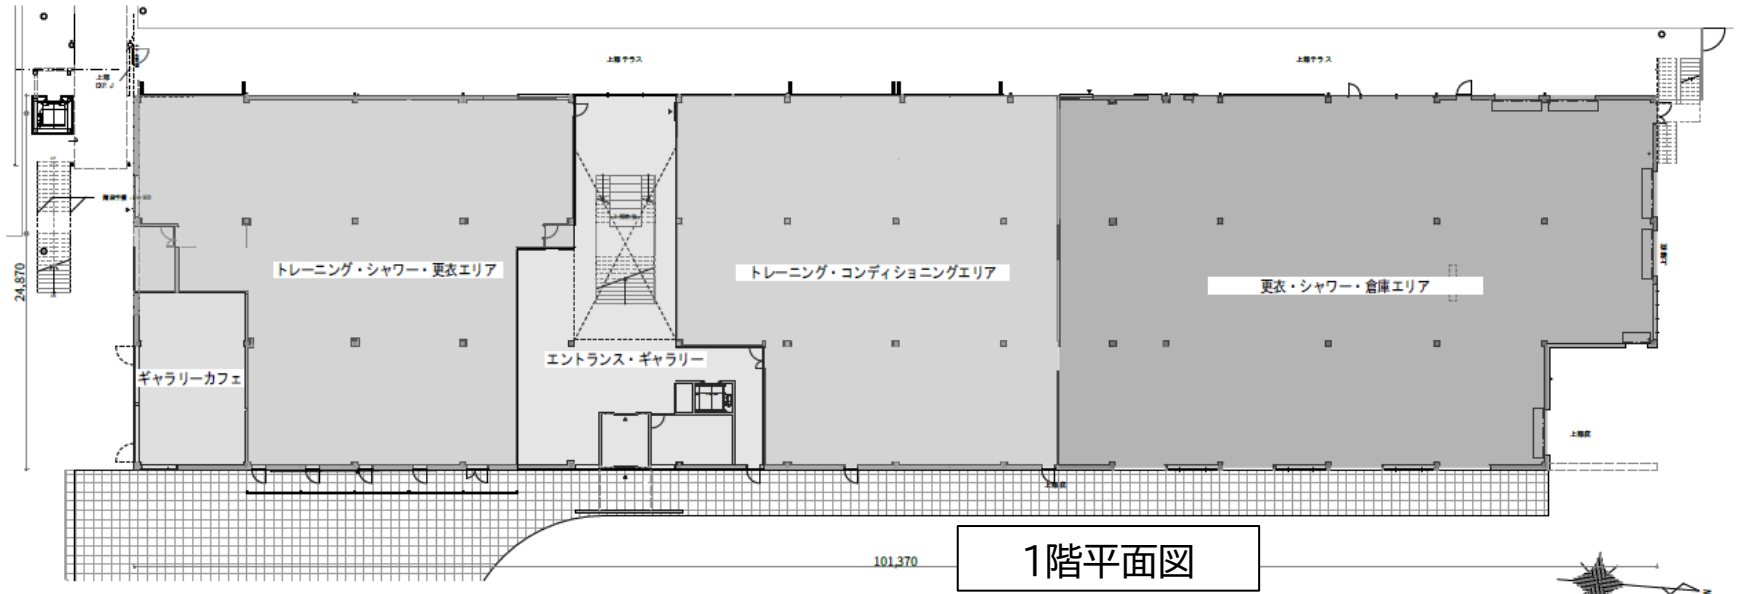


1階平面図

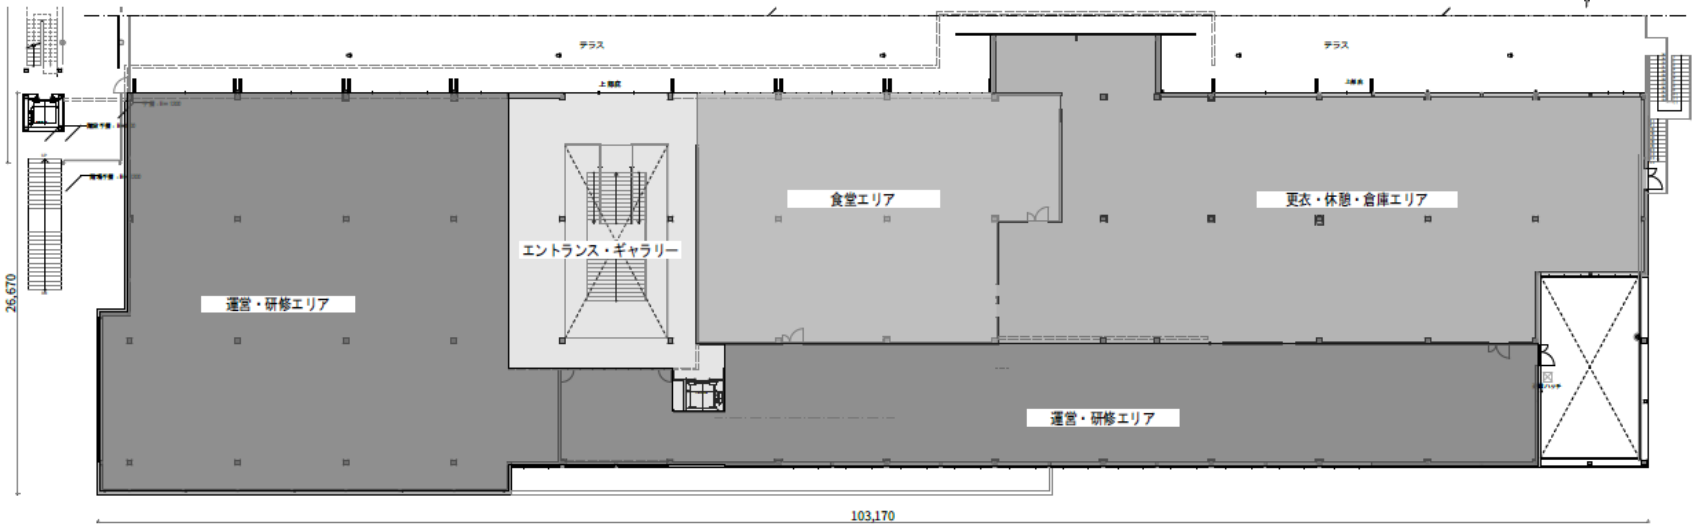


2階平面図


1m 3m 5m 10m 20m

（仮称）運動施設棟

※この図面は、実施設計中の設計図書を簡略化したものです。

今後、設計変更などにより、工事発注図面や実際の建物と異なる場合があります。

# 負担付きの寄附に係る施設・建物

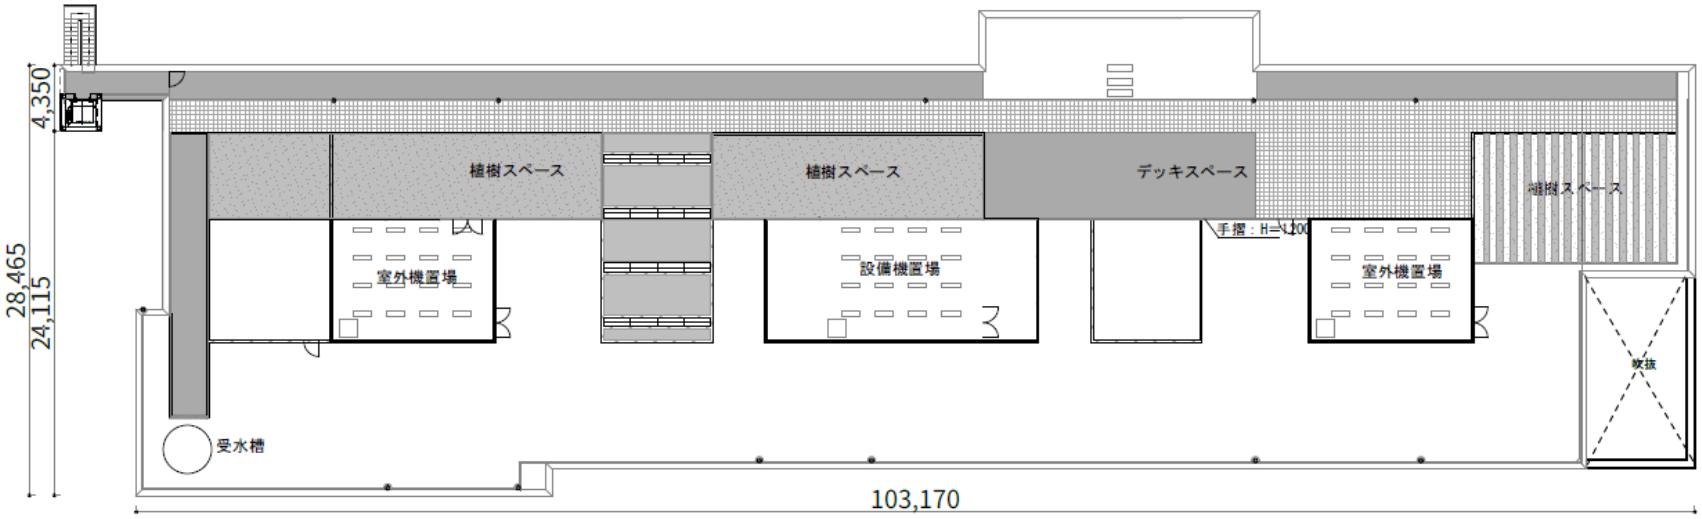



R階平面図


（仮称）運動施設棟

※この図面は、実施設計中の設計図書を簡略化したものです。
今後、設計変更などにより、工事発注図面や実際の建物と異なる場合があります。

# 負担付きの寄附に係る施設・建物

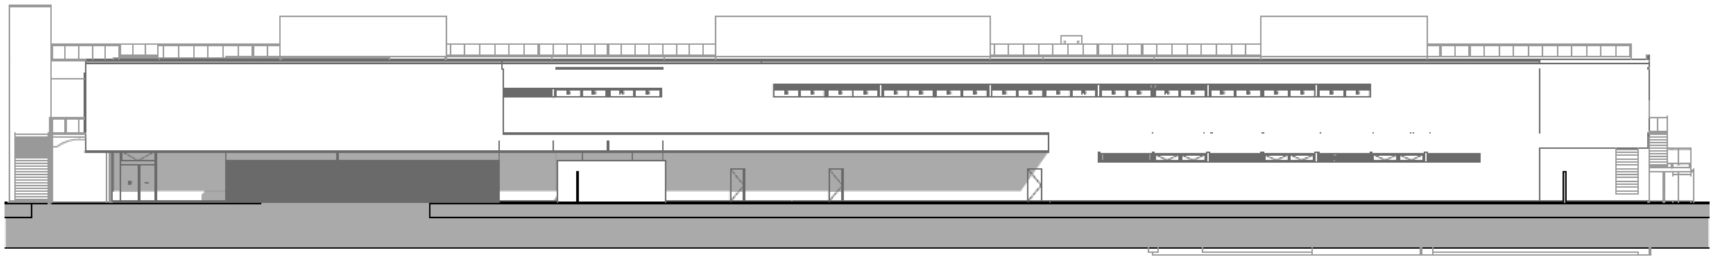

東側立面図

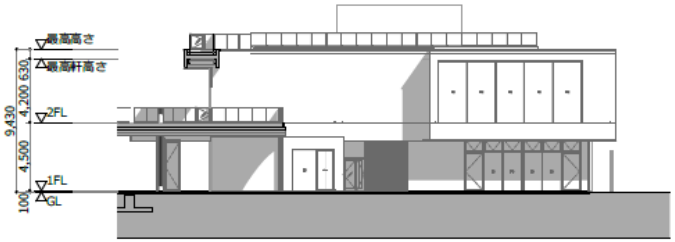


南側立面図





（仮称）運動施設棟


※この図面は、実施設計中の設計図書を簡略化したものです。
今後、設計変更などにより、工事発注図面や実際の建物と異なる場合があります。

# 負担付きの寄附に係る施設・建物




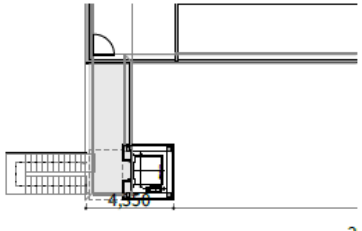


R階平面図

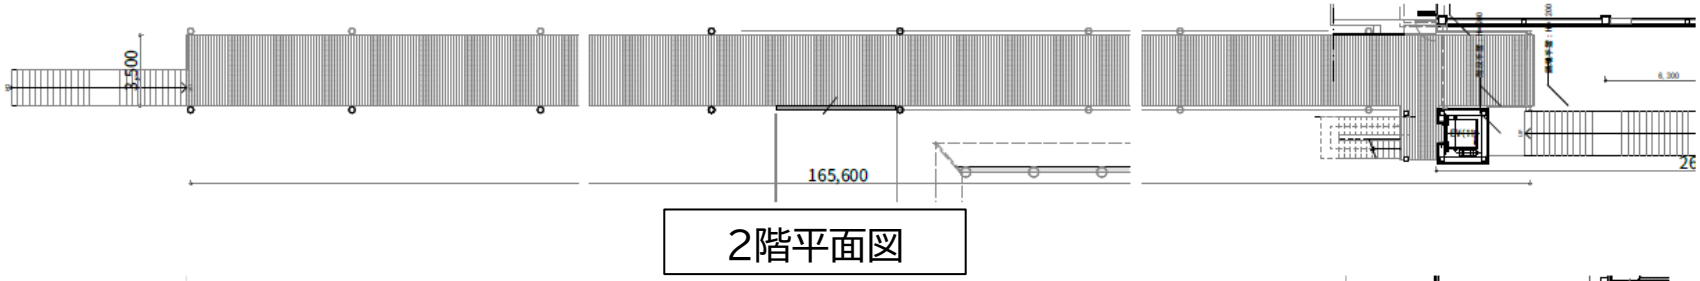


2階平面図

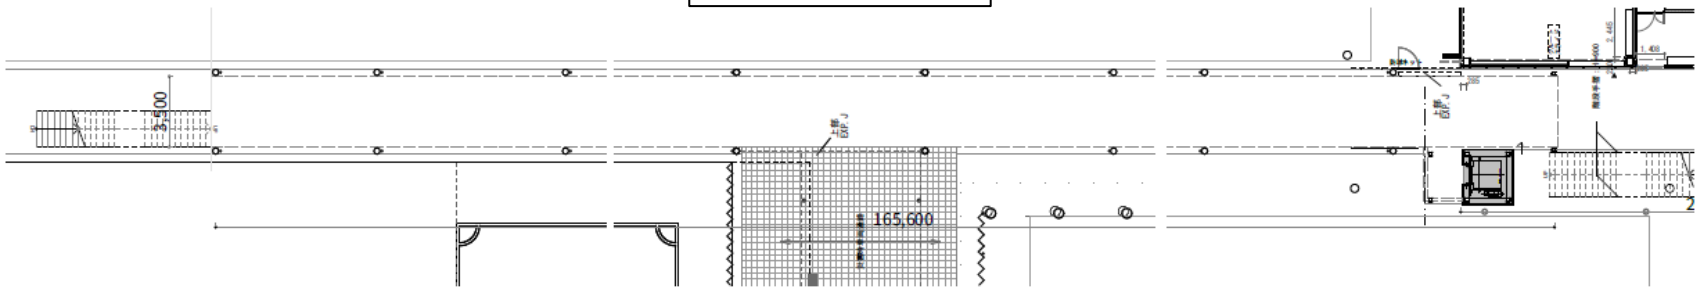



1階平面図

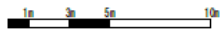

屋根付き通路

※この図面は、実施設計中の設計図書を簡略化したものです。
今後、設計変更などにより、工事発注図面や実際の建物と異なる場合があります。

# 負担付きの寄附に係る施設・建物

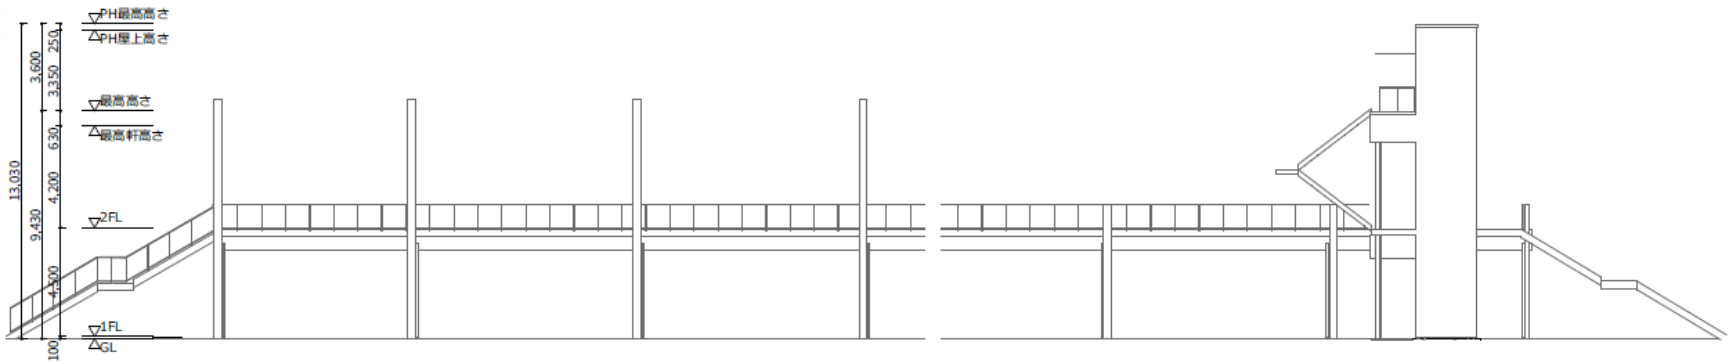


南側立面図

屋根付き通路

※この図面は、実施設計中の設計図書を簡略化したものです。
今後、設計変更などにより、工事発注図面や実際の建物と異なる場合があります。