


京王多摩川駅周辺地区地区計画素案について

②建築物等に関するルール

ア スーパーなどの商業施設が建てられるようになります



イ 建築物の高さの最高限度 ※用途地域変更後

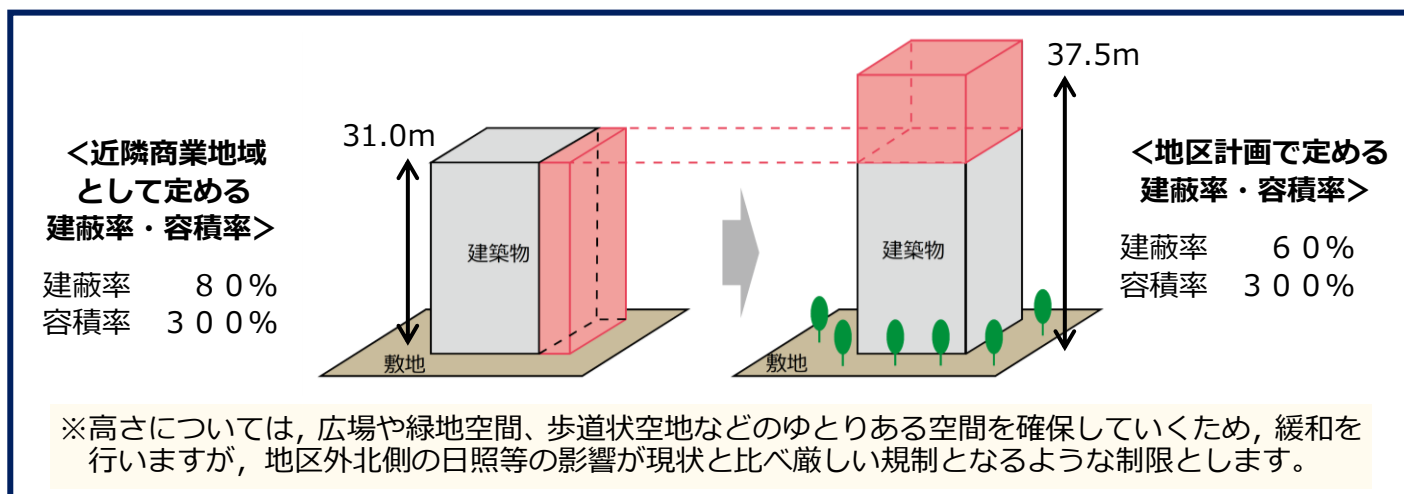

ウ 建築物を後退させて、ゆとりある歩行者空間を形成します

