


調布都市計画道路事業3・4・21号つつじヶ丘南口線の
事業に着手します。

本路線について、平成30年7月18日に都市計画道路事業の認可を取得し、このたび事業に着手することとなりました。本事業について下記のとおり説明いたします。

路線名	施行箇所	延長・幅員等	事業期間
調布都市計画道路 3・4・21号つつじヶ丘南口線	調布市 東つつじヶ丘2丁目及び 西つつじヶ丘4丁目地内	計画幅員: 16m(標準部) 延長: 147m 交通広場: 2,398 m ²	平成30年7月18日から 平成37年3月31日まで

【道路の断面図(標準部)】 下図はイメージであり、関係機関との協議により変更となることがあります。

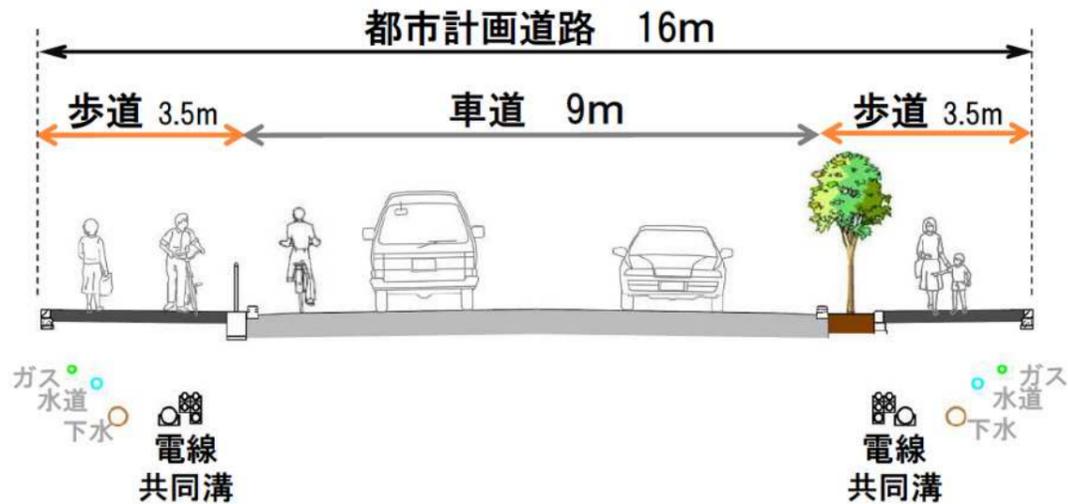

【事業の概要】


本路線は、調布都市計画道路3・4・10号東京競馬場線(品川通り)から京王線つつじヶ丘駅へ至る交通広場(駅前広場)を含んだ都市計画道路です。本事業により幹線道路から鉄道駅に至る交通動線の確保と、沿道住民ならびに駅利用者等の安全かつ快適な歩行環境の創出を図るため事業を行うものです。

【全体スケジュール(予定)】

事業認可の期間 平成30年度～平成36年度(7ヵ年)

	平成30年度 (2018年度)	平成31年度 (2019年度)	平成32年度 (2020年度)	平成33年度 (2021年度)	平成34年度 (2022年度)	平成35年度 (2023年度)	平成36年度 (2024年度)
用地取得	用地取得						
ライフライン工事 (下水道・水道・ガス)			企業者工事			企業者工事	
無電柱化工事 (東電・NTT等の引込含む)	設計・協議		無電柱化工事				
道路築造工事	設計・協議			設計	道路築造工事		

調布都市計画道路事業3・4・21号つつじヶ丘南口線
事業地箇所図

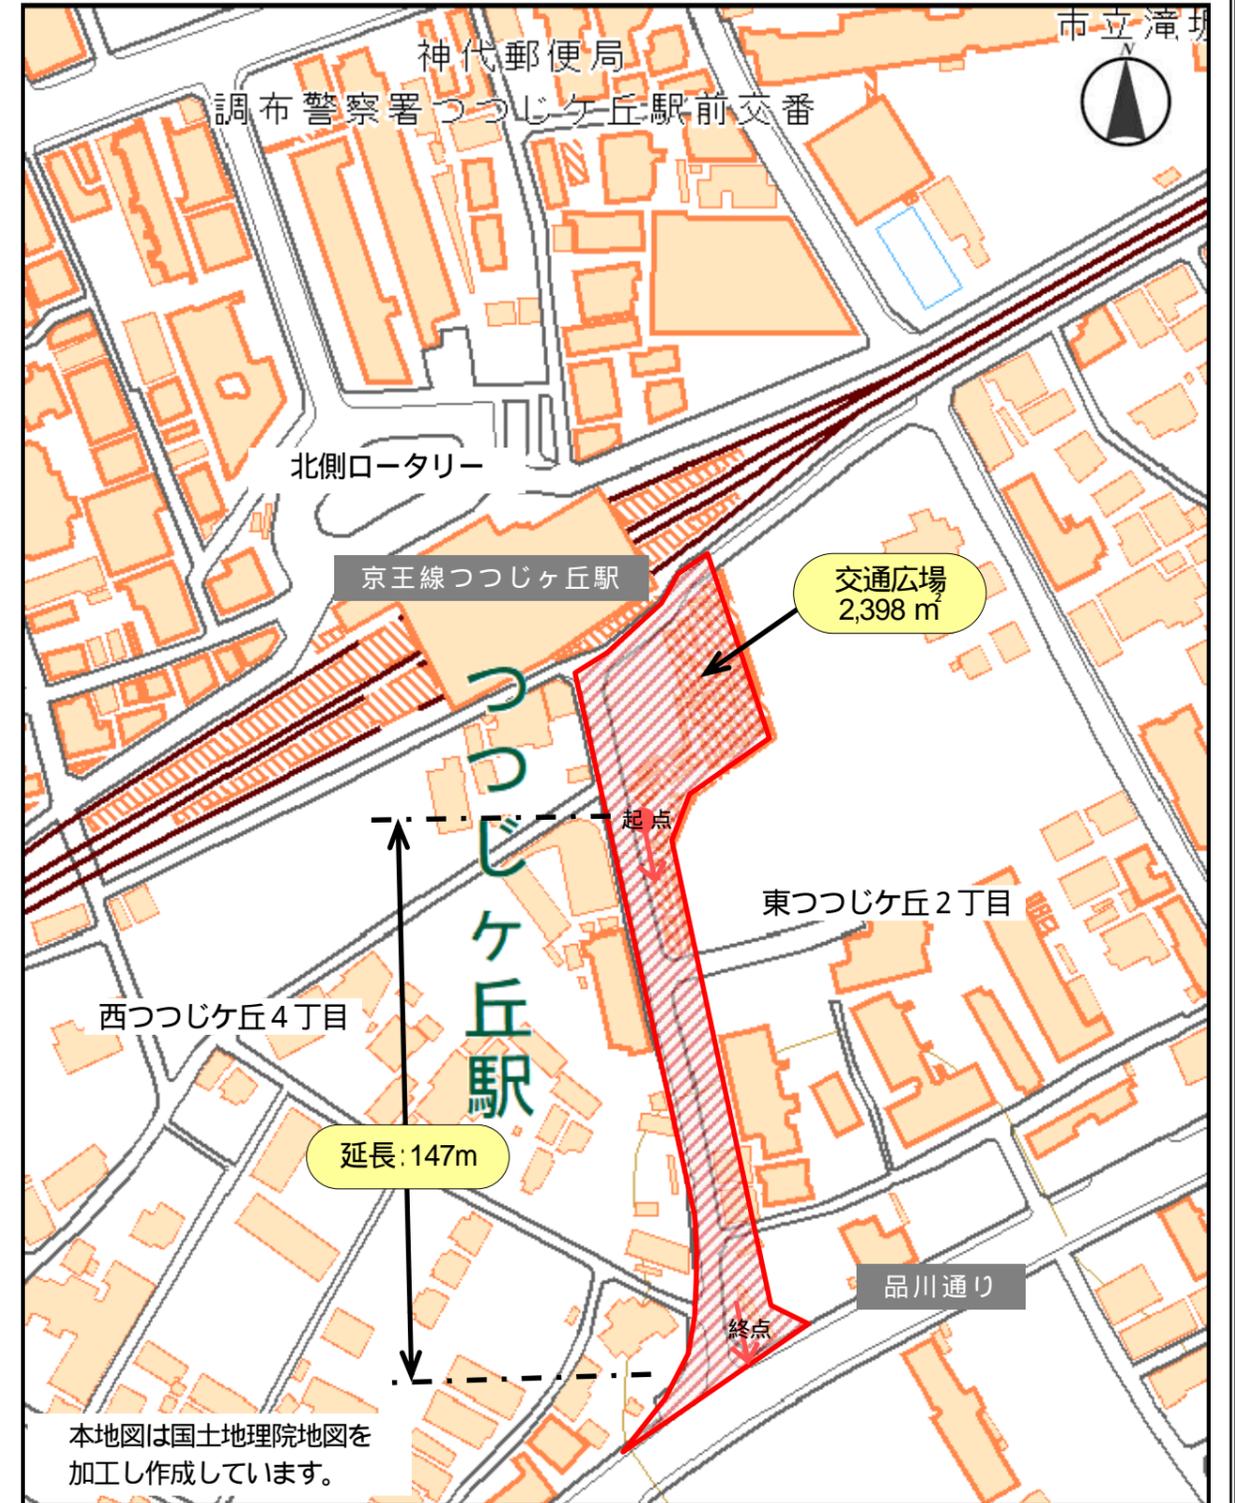

本地図は国土地理院地図を加工し作成しています。

…事業地

【事業に関する問合せ先】

調布市 都市整備部 街づくり事業課 整備係
東京都調布市小島町2-35-1 電話 042-481-7417