

# 農業公園（南側）整備イメージ(A案)

## 計画平面図



管理棟 (イメージ)



倉庫 (イメージ)



トイレ (イメージ)



# 農業公園（南側）整備イメージ（A案）

## 整備イメージ

洗い場（イメージ）



ベンチ（イメージ）



テーブルベンチ（イメージ）



パーゴラ（イメージ）



案内板（イメージ）



## 広場活用イメージ

（マルシェ）



## 圃場活用イメージ

（貸出）




（農業体験）




## 計画断面図

1-1断面

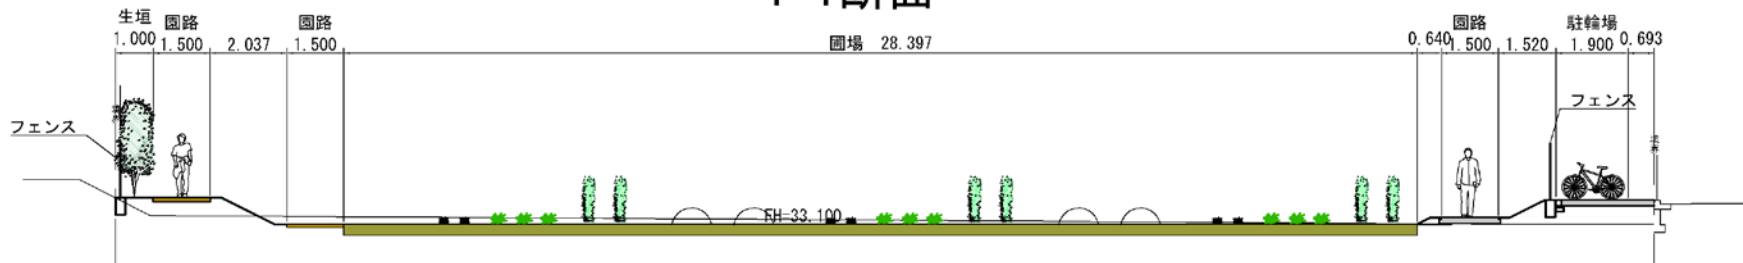

2-2断面

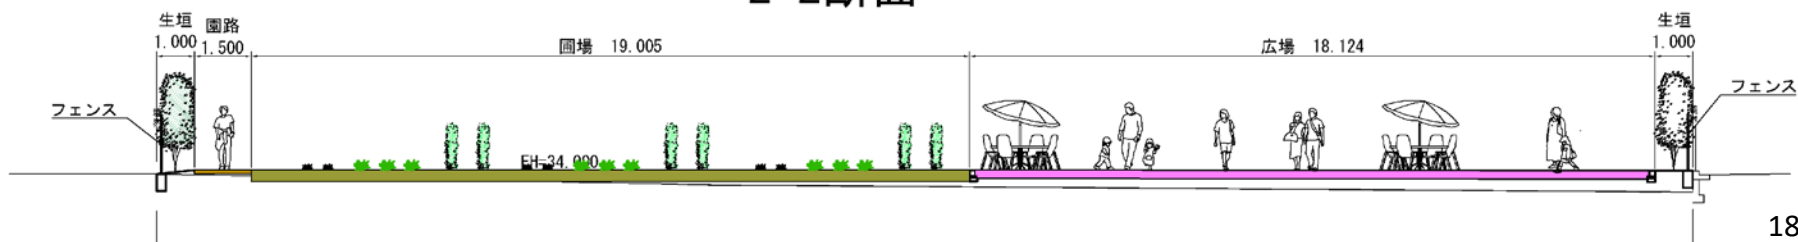

# 農業公園（南側）整備イメージ(B案)

## 計画平面図



管理棟（イメージ）



倉庫（イメージ）



トイレ（イメージ）



# 農業公園（南側）整備イメージ（B案）

## 整備イメージ

洗い場（イメージ）



ベンチ（イメージ）




テーブルベンチ（イメージ）



パーゴラ（イメージ）



案内板（イメージ）

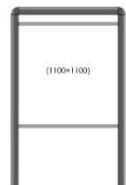

## 広場活用イメージ

（マルシェ）



## 圃場活用イメージ

（貸出）




（農業体験）



## 計画断面図

1-1断面

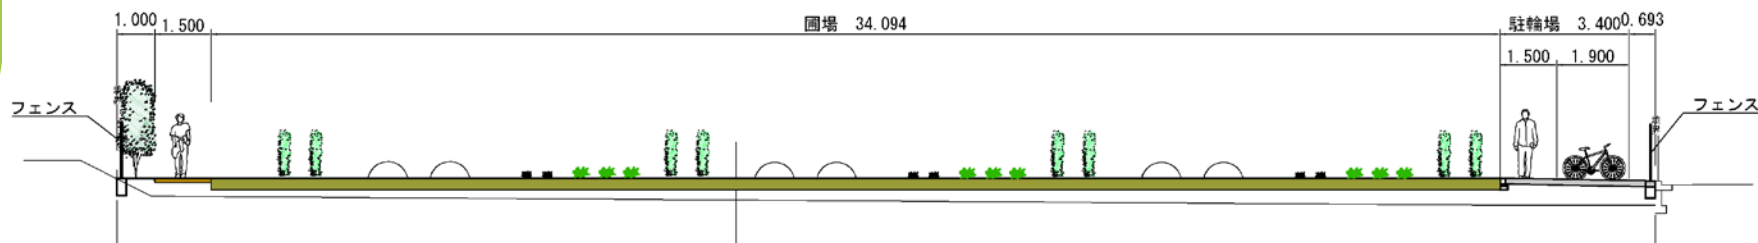

2-2断面

