



# 全体スケジュールについて

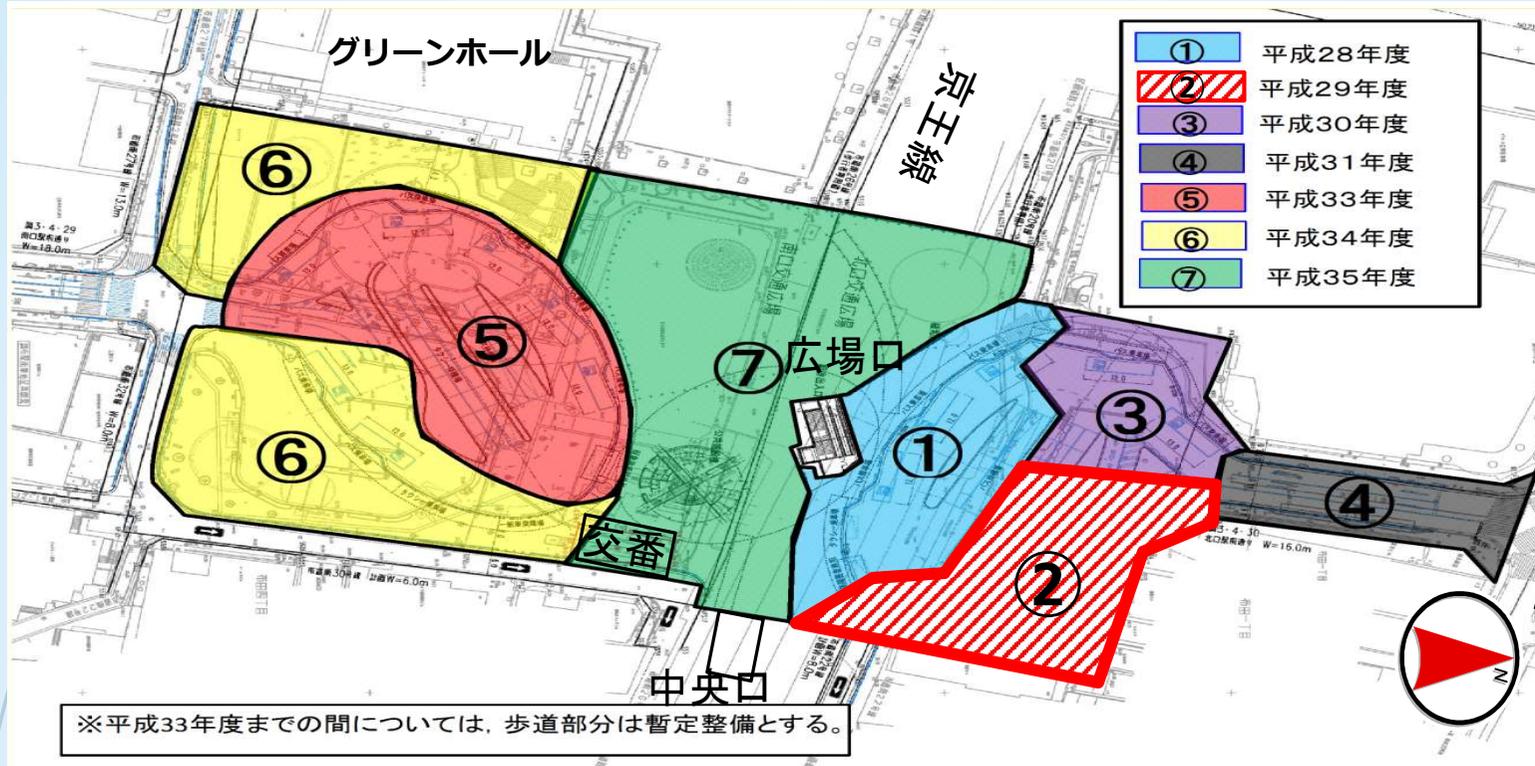

	H26	H27	H28	H29	H30	H31	H32	H33	H34	H35
【全体】	← 事業認可取得		← 用地取得			← H31 9/20~11/2 駅前広場整備		← H32 7/24~9/6		
【北側】	← 設計		①	②	③	④	ラグビーW杯	← 駅前広場整備		
【南側】	← 設計		← 地下駅前広場整備			← 地下駅前広場整備		⑤	⑥	⑦

旧甲州街道

# 調布駅前広場【北側】整備スケジュールイメージ

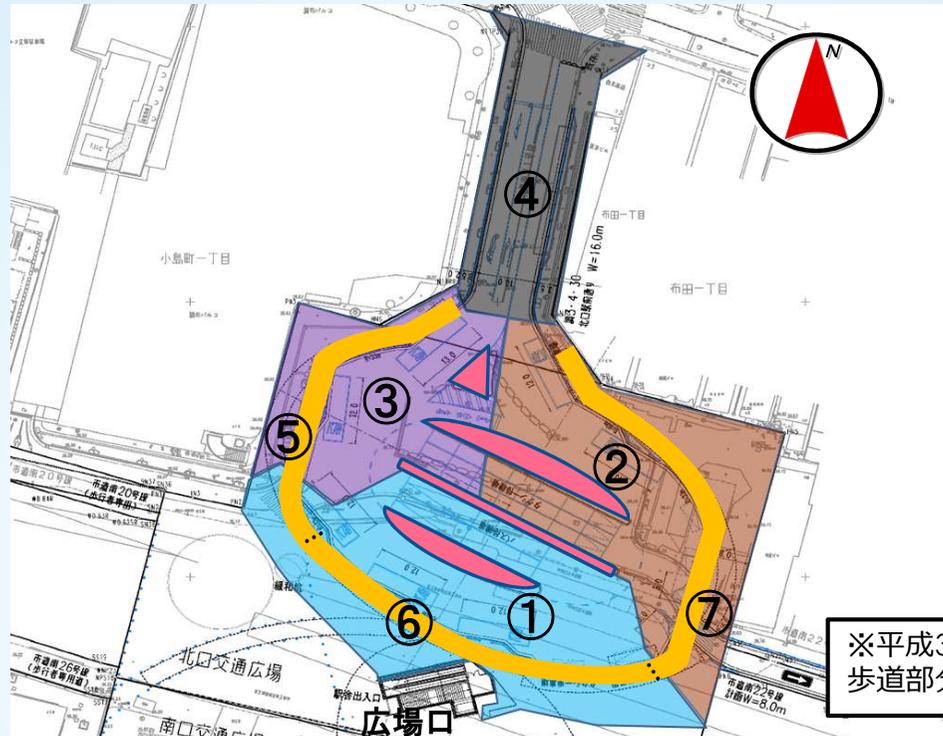

凡例

- 上屋
- 交通島

※平成33年度までの間については、歩道部分は暫定整備とする。

	H26	H27	H28	H29	H30	H31	H32	H33
【ロータリー形状整備】			← ロータリー形状整備 →					
			①	②	③	④		
					← 北西側 →	ラグビー W杯	→ 南東側 →	
					⑤	⑥	⑦	
【上屋整備】							パラリンピック	
【車道部・歩道部分の舗装整備 (交通島含む)】								← 車道部・歩道部整備 → 18


【ロータリー形状整備】

【上屋整備】

【車道部・歩道部分の舗装整備 (交通島含む)】

← 車道部・歩道部整備 → 18

# 調布駅前広場【北側】上屋形状イメージ

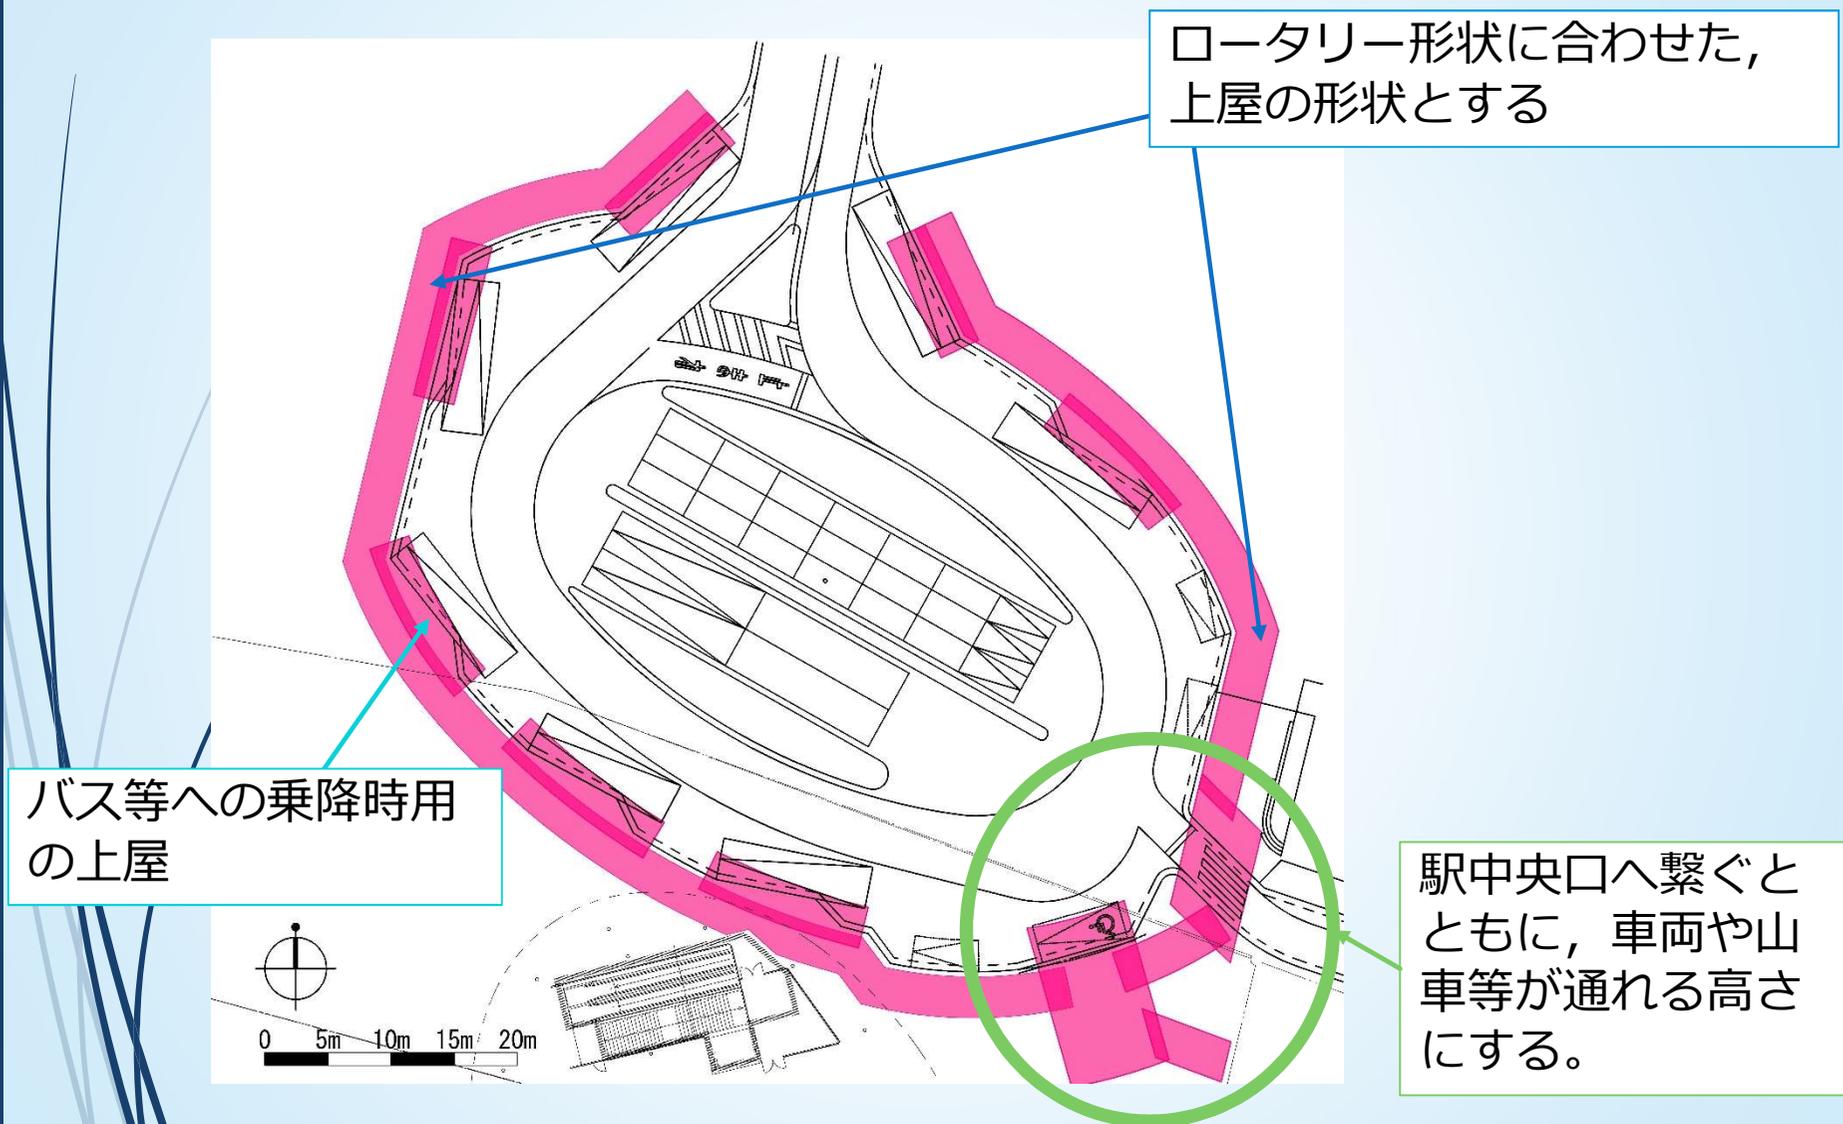



現計画設計時からの条件変更や周辺  
の環境変化により、一部修正が必要



内容に応じ、市民参加手法を用いて検討する

## 項目(例)

### 【芝生】

歩行者動線の確保のため、規模やあり方について  
検討が必要

⇒設置個所の変更, 人工芝

### 【噴水】

埋め込み式で、イベント時の妨げにならないよう  
にする

⇒形, 仕様

### 【樹木配置】

⇒樹種, 配置

### 【プレイゾーン】

ストリートファニチャーの設置や路面のラバー化  
⇒設置するもの, 設え

### 【全体の設え】

⇒色合い, 街路灯の形状など

### 【大屋根】

南北のロータリーをつなぎ、雨天時の快適な歩行  
者動線を確保する

⇒規模, 仕様

### 【公共施設棟】

⇒導入する機能を検討

H30年頃から検討開始予定