


A photograph of a park with large green trees and a grassy field. The text is overlaid on the image.

凸凹山児童公園及び若宮自然広場周辺区域  
機能再編整備プラン策定  
意見交換会

12月3日

# 意見交換会 今後の進め方

—意見交換会 全体の流れ—

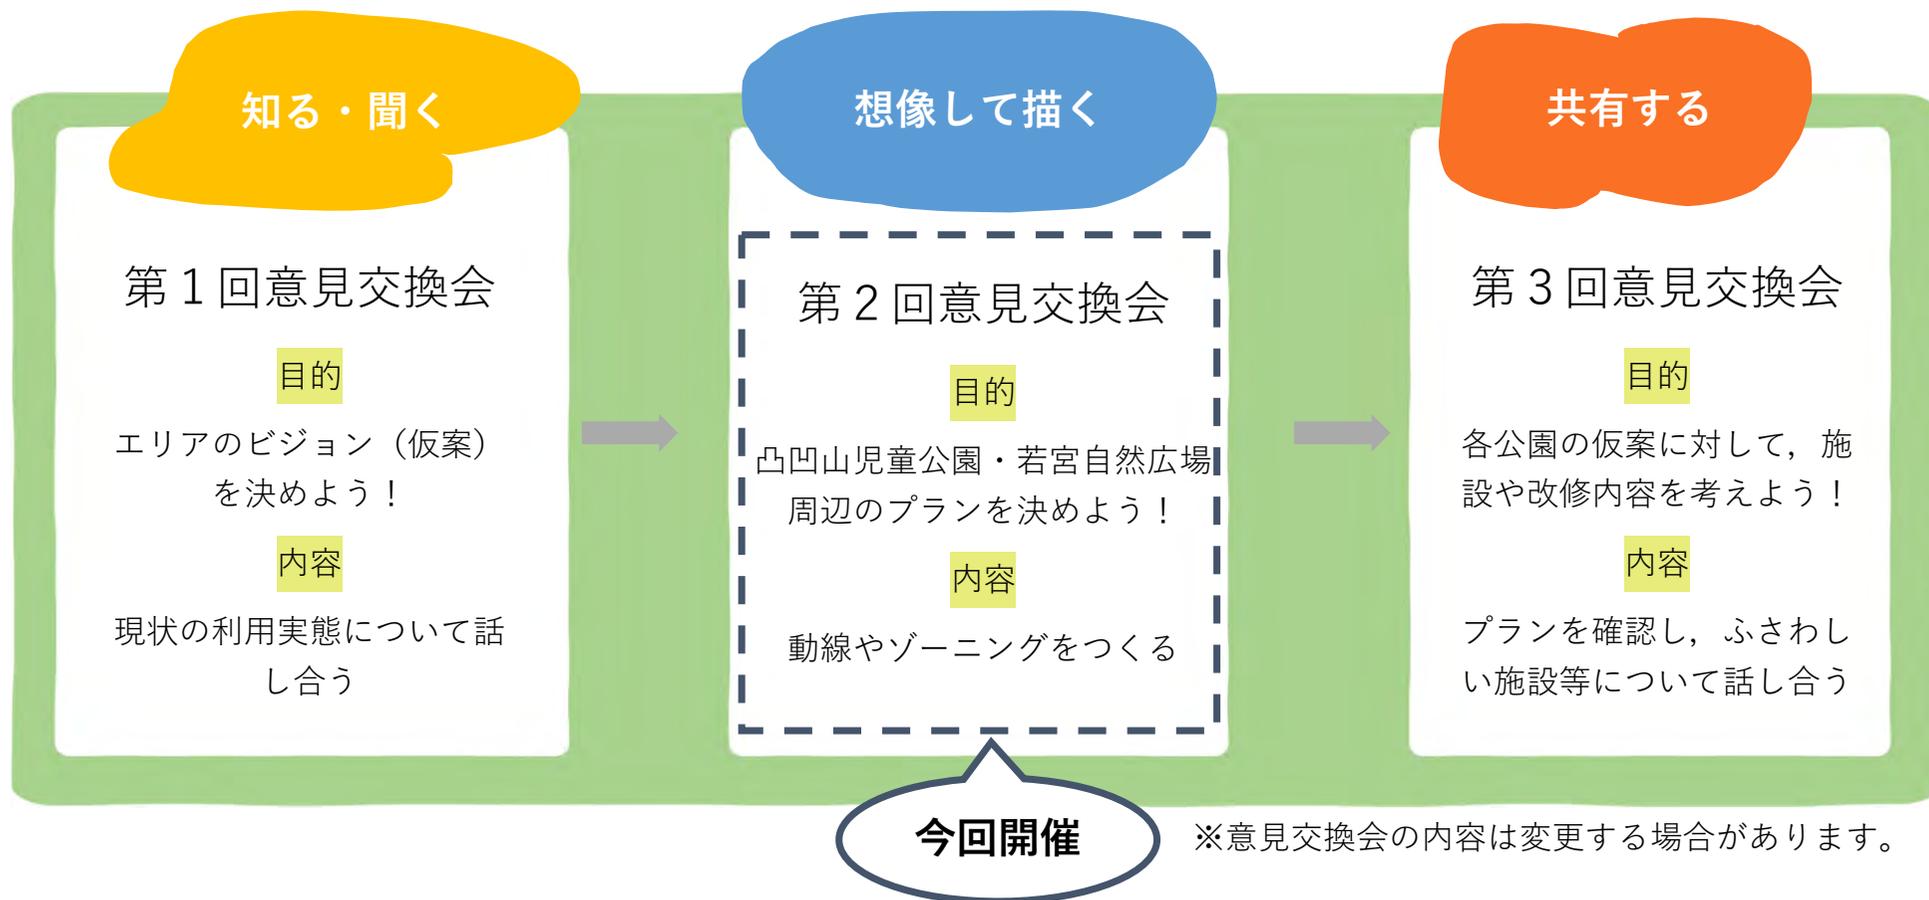

※意見交換会の内容は変更する場合があります。

## 第2回意見交換会（本日）の進め方

### ープログラムー

#### 開 会

- 08:30～ 布田崖線見学（60分）  
※任意参加のため、ご都合のつく方をご参加ください。  
雨天の場合は小雨でも中止します。
- 09:30～ 受付開始（調布市立第三小学校体育館）（30分）
- 10:00～ 開会・事前説明（5分）
- 10:05～ 布田崖線説明（5分）「凸凹森の会」
- 10:10～ 第1回のまとめ・第2回のワークの説明（15分）
- 10:25～ グループワーク1「小規模公園のプラン（いそじろう公園/多摩川2丁目公園/  
上石原3丁目公園/二本松北公園/二本松南公園）」（20分）
- 10:45～ グループワーク2「大規模公園のプラン（凸凹山児童公園/布田崖線/若宮自然  
広場）」（60分）
- 11:45～ 全体発表・振り返り（15分）

#### 閉 会

# 第1回のまとめ

公園名	主な課題・要望	方針
いそじろう公園	<ul style="list-style-type: none"> <li>・貴重なボール遊びができる場のため、残してほしい。</li> <li>・早朝や深夜のボール遊びを制限したい。 ・休日は利用者が多くて危ない。</li> <li>・入り口がカーテン状のネットのためか、ボールが道路に飛び出して危ない。</li> <li>・日陰や休憩施設がない。</li> </ul>	<ul style="list-style-type: none"> <li>・ボール遊びに関するルールを記載した看板を設置する。</li> <li>・照明撤去や、門扉設置等、敷地と住宅街の境界に設置する施設の検討をする。</li> <li>・入り口を工夫し、安全に遊べるようにする。</li> <li>・休憩施設を設置する。</li> </ul>
上石原3丁目公園	<ul style="list-style-type: none"> <li>・奥まった敷地ということも相まって、草木の整備がされておらず、暗く汚い印象である。</li> <li>・自由花壇があるとよい。</li> <li>・遊具が古い。特にすべり台はスチール製で、暑い日は熱を帯びるため、遊びたい気持ちにならない。</li> </ul>	<ul style="list-style-type: none"> <li>・草木を整備し、出入口からの見晴らしをよくする。</li> <li>・出入口に自由花壇を設置する。</li> <li>・遊具を変更。複合遊具や子供（幼児）が関心を持つ遊具を設置する。</li> </ul>
多摩川2丁目公園	<ul style="list-style-type: none"> <li>・スプリング遊具が古い。 ・あまり利用しない。</li> <li>・バス停が近く、子供以外の利用も多い。遊具以外の日陰や広場などを設置し、誰でも使える公園にしたい。</li> <li>・メイン通りに面しているため、歩く人が多い。</li> </ul>	<ul style="list-style-type: none"> <li>・誰でも使える公園として、ぶら下がり遊具等の健康遊具を設置する。</li> <li>・休憩施設を設置する。</li> </ul>
二本松北公園	<ul style="list-style-type: none"> <li>・砂場があるのに、手洗い場がない。</li> <li>・砂場があるが、犬の散歩をしている人もいて、汚いイメージ。</li> <li>・日陰があるとよい。</li> </ul>	<ul style="list-style-type: none"> <li>・水飲み/手洗いを設置する。</li> <li>・砂場にネットを設置する。</li> <li>・既存樹木の日陰で休憩できるように、休憩施設を整備する。</li> </ul>
二本松南公園	<ul style="list-style-type: none"> <li>・ローラー滑り台をよく利用するが、スプリング遊具が壊れていて危ない。</li> <li>・ベンチや健康遊具を設置してもよい。</li> </ul>	<ul style="list-style-type: none"> <li>・スプリング遊具を再整備する。</li> <li>・多摩川沿いでウォーキングやランニングをしている人が休憩できる施設を設置する。</li> </ul>
凸凹山児童公園	<ul style="list-style-type: none"> <li>・地面が土で緑が多い貴重な公園のため、できる限りそのまま残してほしい。</li> <li>・湧き水や高低差をいかした遊びができるとよい。 ・プレイパークにしてほしい。</li> <li>・若宮自然広場や布田崖線と分断されている。</li> <li>・草木や園路が整備されていない。 ・外から見えにくく、ゴミや犬の糞がある。</li> </ul>	<ul style="list-style-type: none"> <li>・自然を活かし、自然に触れ合える遊び場とする。（昆虫採集、木登り、秘密基地作成森、水辺の再生、プレイパークとして整備する等）</li> <li>・若宮自然広場及び布田崖線と一体的に利用する。</li> <li>・草木の整備を行い、出入口の見晴らしをよくする。 ・園路や既存施設の検討を行う。</li> </ul>
若宮自然広場及び布田崖線	<ul style="list-style-type: none"> <li>・蚊や蜂などの害虫がいる。 ・若宮自然を開放して利用できるように整備したい。</li> <li>・エントランス部を利用して坂道の休憩所として使いたい。</li> <li>・遊んでよい場所か、また入り口や開園時間がわからないため、利用できない。</li> <li>・布田崖線は自然をそのままの形で維持できるように整備したい。</li> <li>・常時開放するには見守りが必要となるため、将来的に真木邸にスタッフを配置してもよい。</li> <li>・夜間利用の騒音対策も必要である。</li> <li>・若宮自然広場に防災機能を配置してもよい。（周辺小学校の機能と連携）</li> </ul>	<ul style="list-style-type: none"> <li>・閉鎖管理でなく一般開放とし、自由に利用できるようにする。</li> <li>・エントランス部を利用して坂道の休憩場所を作る。</li> <li>・草木を整備（定期的な草刈り等）する。</li> <li>・維持管理や自然保護の視点を考慮したうえで、子供が自由に遊べるよう整備する。（昆虫採集、斜面を生かした空間づくり等）</li> <li>・災害時の一時集合場所とできるように整備する。</li> </ul>

# 第1回のまとめ

## 第1回意見交換会 主なご意見

凡例：既存の機能...黄色枠なし □ 更新・追加機能...黄色枠あり □

### 【全体ビジョン】

**誰もが使いやすい公園・自然をいかした整備・子ども達のニーズに応じた場づくり**

- ・公園利用のルールを検討，市民活動による環境美化への取り組みを行う。
- ・利用者の年齢やそれぞれの公園に求める必要機能を区分けし，整理することで，誰もが公園を利用できる地域を目指す。
- ・各公園の遊具の見直し，トイレや休憩施設の設置検討。
- ・防災やボール遊びについて，公園以外の施設（学校等）と公園の役割を見直す。




## 改修計画のための条件整理

改修プランを作るうえで、考慮すべき事項を整理しました。

以下の内容を踏まえて、皆さんの意見をもとに小規模公園の改修プランを作成しました。

### ○建築物の大きさに関わる条件

建物（屋根付きの東屋、トイレ等）は敷地面積の2%以下の面積しか建てられません。

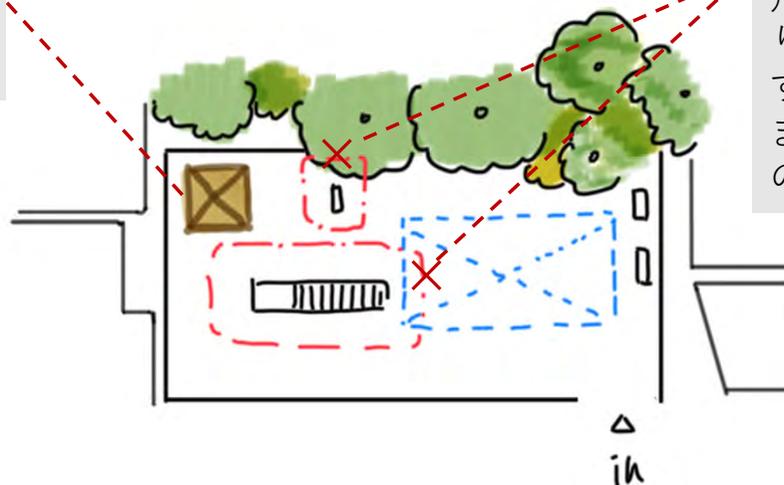

### ○施設の配置に関わる条件


遊具には安全領域（子供が落下したり、飛び出した場合を想定した範囲）があります。枠線内には遊具や施設を配置することができません。また、防火水槽（埋設）の上には施設の設置ができません。

その他

- 保全管理計画**（植生保存エリア等）
- 市指定の避難場所**（調布市第三小学校等）
- 景観計画**（過度な照明、派手な色は控える等）

**公園だけでなく、周辺環境や周辺施設が持つ役割も確認しながらプランを考えましょう！**

# 小規模公園の改修案（いそじろう公園）

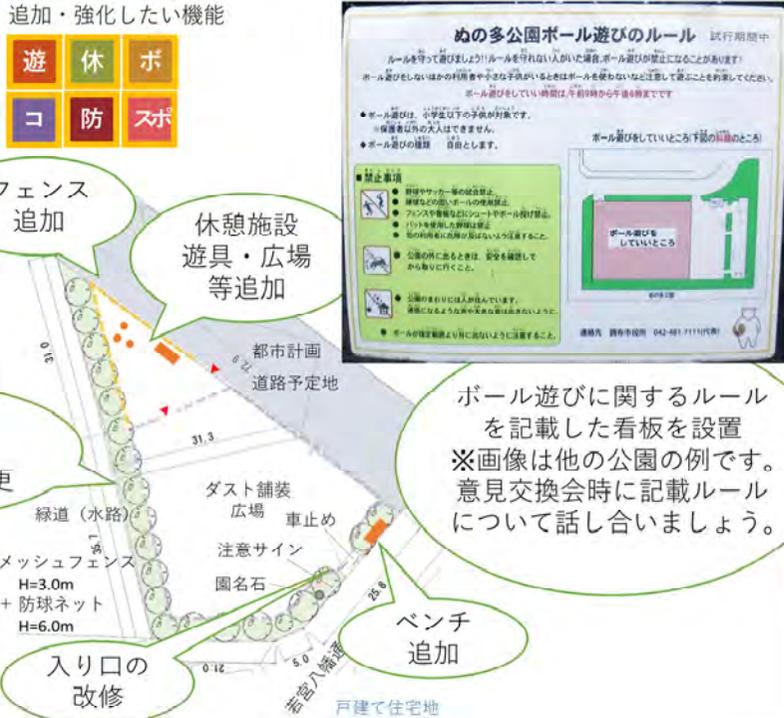いそじろう公園（意見交換会でいただいた主なご意見）	
課題・要望	方針
<ul style="list-style-type: none"> <li>・貴重なボール遊びができる場のため、残してほしい。</li> <li>・早朝や深夜のボール遊びを制限したい。・休日は利用者が多くて危ない。</li> </ul>	<ul style="list-style-type: none"> <li>・ボール遊びに関するルールを記載した看板を設置する。</li> <li>・門扉設置等、敷地と住宅街の境界に設置する施設の検討をする。</li> </ul>
<ul style="list-style-type: none"> <li>・入り口がカーテン状のネットのためか、ボールが道路に飛び出して危ない。</li> </ul>	<ul style="list-style-type: none"> <li>・入り口を工夫し、安全に遊べるようにする。</li> </ul>
<ul style="list-style-type: none"> <li>・日陰や休憩施設がない。</li> </ul>	<ul style="list-style-type: none"> <li>・休憩施設を設置する。</li> </ul>
その他のご意見	
<ul style="list-style-type: none"> <li>・敷地が拡張したら、サッカーゴール、休憩施設、マンホールトイレ等の施設の設置を検討してもよいのではないかと。</li> </ul>	
現況図	再編プラン案（ご意見をもとに仮案を作成しました！！） ※新設する施設・遊具のイメージは別紙を参照してください。
<p>現在の機能</p> <p><b>ボ</b></p>  <p>現状写真</p>  <p>現状写真</p>    <p>0 5 10m</p>	<p>追加・強化したい機能</p> <p><b>遊 休 ボ</b> <b>コ 防 スポ</b></p> <p>フェンス追加</p> <p>休憩施設 遊具・広場等追加</p> <p>樹木を新設 防球ネットとフェンス位置変更</p> <p>入り口の改修</p> <p>ベンチ追加</p>  <p>0 5 10m</p> <p>ボール遊びに関するルールを記載した看板を設置 ※画像は他の公園の例です。意見交換会時に記載ルールについて話し合いましょう。</p>  <p>ぬの多公園ボール遊びのルール 試行期間中</p> <p>ルールを守って遊びましょう！ルールを守れない人がいた場合、ボール遊びが禁止になることがあります！</p> <p>ボール遊びをしてはいけない時間帯や小さな子どもがボールを使わないなど注意して遊ぶことを約束してください。</p> <p>ボール遊びをしていい時間帯は、午前9時から午後4時までです。</p> <ul style="list-style-type: none"> <li>●ボール遊びは、小学生以下の子どもが対象です。</li> <li>●保護者以外の大人はできません。</li> <li>●ボール遊びの種類 自由とします。</li> </ul> <p>禁止事項</p> <ul style="list-style-type: none"> <li>●野球やサッカー等の試合禁止</li> <li>●球技以外の高いボールの使用禁止</li> <li>●フリスビーやボール蹴り、ソフトボール投げ禁止</li> <li>●バットを使用した野球は禁止</li> <li>●他の利用者との衝突や怪我等を防止すること</li> <li>●公園の外にもよっては、安全を確認してから飛び出すこと。</li> <li>●公園のまわりには人が入っています。事故などによるけがや被害がある場合があります。</li> <li>●ボールの落下防止用に高いように設置すること。</li> </ul> <p>連絡先 園事務所 042-481-7111(代表)</p>

# 小規模公園の改修案（上石原3丁目公園）

上石原3丁目公園（意見交換会でいただいた主なご意見）	
課題・要望	方針
<ul style="list-style-type: none"> <li>・奥まった敷地ということも相まって、草木が多く、暗く汚い印象である。</li> <li>・ボランティアが利用できる花壇があるとよい。</li> </ul>	<ul style="list-style-type: none"> <li>・草木を整備し、出入口からの見晴らしをよくする。</li> <li>・出入口に花壇を設置する。</li> </ul>
<ul style="list-style-type: none"> <li>・遊具が古い。特に滑り台はスチール製で、暑い日は熱を帯びるため、遊びたい気持ちにならない。</li> </ul>	<ul style="list-style-type: none"> <li>・遊具を変更。複合遊具や子供（幼児）が関心を持つ遊具を設置する。</li> </ul>
その他のご意見	
<ul style="list-style-type: none"> <li>・住宅地に立地しているため、迷惑をかけずに遊ぶのが難しい。</li> <li>・バリアフリーの整備をした方が良いと思う。</li> </ul>	<ul style="list-style-type: none"> <li>・間口が狭いため、市の公園だと認識し辛い。</li> </ul>
現況図	再編プラン案（ご意見をもとに仮案を作成しました！！） ※新設する施設・遊具のイメージは別紙を参照してください。
<p>現在の機能</p> <p><b>遊 休 広</b></p> <p>車止め 道路 水飲み/手洗い 防火水槽サイン マンホール 園内灯 スロープ ベンチ メッシュフェンス H=1.5m 消防水利用貯水槽（埋設） 遊具（滑り台） 遊具（スプリング遊具）※安全領域重複 注意サイン 園内灯 ベンチ</p> <p>戸建て住宅地</p> <p>現状写真</p>	<p>追加・強化したい機能</p> <p><b>コ 休</b></p> <p>道路 車止め 水飲み/手洗い マンホール 出入口付近に花壇・看板を新設 防火水槽サイン 園内灯 スロープ 注意サイン ベンチ メッシュフェンス H=1.5m 消防水利用貯水槽（埋設） 舗装の改装 隣接した住宅のプライバシーや樹木の特性に配慮しながら、剪定・伐採 滑り台・スプリング遊具を撤去し、幼児用の複合遊具を新設 園内灯 ベンチ移設</p> <p>戸建て住宅地</p> <p>現状写真</p>

# 小規模公園の改修案（二本松北公園）

二本松北公園（意見交換会でいただいた主なご意見）	
課題・要望	方針
<ul style="list-style-type: none"> <li>・砂場があるのに、手洗い場がない。</li> <li>・砂場があるが、犬の散歩をしている人もいて、汚いイメージ。</li> </ul>	<ul style="list-style-type: none"> <li>・水飲み/手洗いを設置する。</li> <li>・砂場にネットを設置する。</li> </ul>
<ul style="list-style-type: none"> <li>・日陰があると良い。</li> </ul>	<ul style="list-style-type: none"> <li>・既存樹木の日陰で休憩できるように、休憩施設を整備する。</li> </ul>
<b>その他のご意見</b> <ul style="list-style-type: none"> <li>・近くに病院や高齢者向け施設があるため、健康遊具があるとよい。</li> <li>・バリアフリー整備をする。</li> <li>・車いすが入れない。</li> <li>・花壇があるとよい。</li> <li>・特徴的な車止めの設置理由が気になる。</li> <li>・前方道路の車通りが多いため、行き帰りに不安がある。</li> <li>・子供が関心を持つ遊具を設置したい。</li> </ul>	
現況図	再編プラン案（ご意見をもとに仮案を作成しました！！） ※新設する施設・遊具のイメージは別紙を参照してください。
<p>現在の機能</p> <div style="display: flex; gap: 5px;"> <div style="background-color: #d9534f; color: white; padding: 2px 5px;">遊</div> <div style="background-color: #558b2f; color: white; padding: 2px 5px;">休</div> </div> <p>工場 遊具（ろくぼく） 金網フェンス H=1.5m + しのび返し H=0.65m 園内灯 マンション ベンチ 遊具（滑り台） 遊具（砂場） マンホール 金網フェンス H=1.6m 駐車場 注意サイン 車止め 道路 消防水利用貯水槽（埋設） 掲示版</p> <p>現状写真</p>	<p>追加・強化したい機能</p> <div style="display: flex; gap: 5px;"> <div style="background-color: #0070c0; color: white; padding: 2px 5px;">健</div> <div style="background-color: #558b2f; color: white; padding: 2px 5px;">コ</div> <div style="background-color: #558b2f; color: white; padding: 2px 5px;">休</div> </div> <p>工場 遊具（ろくぼく） 金網フェンス H=1.5m + しのび返し H=0.65m マンション 園内灯 ベンチ 遊具（滑り台） マンホール 遊具（砂場） 金網フェンス H=1.6m 駐車場 注意サイン 車止め 道路 水飲み/手洗い追加 砂場の上にネット追加 樹木の日陰にベンチ追加 バリアフリー整備 消防水利用貯水槽（埋設） 掲示版</p> <p>現状写真</p>

# 小規模公園の改修案（多摩川2丁目公園）

多摩川2丁目公園（意見交換会でいただいた主なご意見）	
課題・要望	方針
<ul style="list-style-type: none"> <li>・スプリング遊具が古い。あまり利用しない。</li> <li>・バス停が近く、子供以外の利用も多い。遊具以外の日陰や広場などを設置し、誰でも使える公園にしたい。</li> </ul>	<ul style="list-style-type: none"> <li>・誰でも使える公園として、ぶら下がり遊具等の健康遊具を設置する。</li> <li>・遊具での遊び機能について再検討する。</li> </ul>
<ul style="list-style-type: none"> <li>・メイン通りに面しているため、歩く人が多い。</li> </ul>	<ul style="list-style-type: none"> <li>・休憩施設を設置する。</li> </ul>
<b>その他のご意見</b> <ul style="list-style-type: none"> <li>・子供が関心を持つ遊具や、花壇、トイレ、舗装整備（ベビーカーで移動可能）等の施設を整備してもよい。</li> <li>・市の公園なのか隣接マンションの敷地なのかわからず、利用していかかわからない。</li> </ul>	
現況図	再編プラン案（ご意見をもとに仮案を作成しました！！） ※新設する施設・遊具のイメージは別紙を参照してください。
<p>現在の機能</p> <p><b>遊 休 広</b></p> <p>現状写真</p>	<p>追加・強化したい機能</p> <p><b>コ 健</b></p> <p>再検討する機能</p> <p><b>遊</b></p> <p>現状写真</p>
<p>植栽帯の改修 隣接した住宅の プライバシーや 樹木の特性に 配慮しながら、 剪定・伐採</p> <p>現状写真</p>	<p>植栽帯改修・掲示板移動 健康遊具（背伸ばしベンチ） 追加</p> <p>スプリング遊具やベンチを撤去 健康遊具を設置 （複合OR単体複数）</p> <p>現状写真</p>

# 小規模公園の改修案（二本松南公園）

二本松南公園（意見交換会でいただいた主なご意見）	
課題・要望	方針
<ul style="list-style-type: none"> <li>・ローラー滑り台をよく利用するが、スプリング遊具が壊れていて危ない。</li> <li>・ベンチや健康遊具を設置してもよい。</li> </ul>	<ul style="list-style-type: none"> <li>・スプリング遊具の更新を行う。</li> <li>・多摩川沿いで、ウォーキングやランニングをしている人が休憩できる施設を設置する。</li> </ul>
<b>その他のご意見</b> <ul style="list-style-type: none"> <li>・小さい子供が利用するが、ゴミが落ちていることがある。</li> <li>・暗く見える。</li> <li>・剪定は樹木の形をいかしてほしい。</li> <li>・花壇があると良い。</li> <li>・市の公園なのか隣接マンションの敷地なのかわからず、利用していかかわからない。</li> </ul>	
現況図	再編プラン案（ご意見をもとに仮案を作成しました！！） ※新設する施設・遊具のイメージは別紙を参照してください。
<p>現在の機能</p> <div style="display: flex; gap: 5px;"> <div style="background-color: #d9534f; color: white; padding: 2px 5px;">遊</div> <div style="background-color: #548235; color: white; padding: 2px 5px;">休</div> </div> <p>現状写真</p> <p>遊具（スプリング遊具）</p> <p>ベンチ</p> <p>メッシュフェンス H=1.45m</p> <p>排水樹</p> <p>マンション</p> <p>マンション エントランス</p> <p>消防水利用貯水槽（埋設）</p> <p>注意サイン</p> <p>マンホール</p> <p>防火水槽サイン</p> <p>園内灯</p> <p>車止め</p> <p>道路</p> <p>マンション 住宅地</p> <p>スケール: 0 5 10m</p>	<p>追加・強化したい機能</p> <div style="display: flex; gap: 5px;"> <div style="background-color: #d9534f; color: white; padding: 2px 5px;">遊</div> <div style="background-color: #548235; color: white; padding: 2px 5px;">健</div> <div style="background-color: #2e75b6; color: white; padding: 2px 5px;">コ</div> </div> <p>現状写真</p> <p>遊具（スプリング遊具）</p> <p>ベンチ撤去 スプリング遊具 更新</p> <p>健康遊具 （背伸ばしベンチ） 追加</p> <p>隣接した住宅の プライバシーや 樹木の特徴に配 慮しながら、 剪定・伐採</p> <p>マンション</p> <p>マンション エントランス</p> <p>消防水利用貯水槽（埋設）</p> <p>注意サイン</p> <p>マンホール</p> <p>防火水槽サイン</p> <p>園内灯</p> <p>車止め</p> <p>道路</p> <p>マンション 住宅地</p>

## 第2回のワーク1の内容

小規模公園のプラン（いそじろう公園/多摩川2丁目公園/上石原3丁目公園/  
二本松北公園/二本松南公園）のプランを確認しましょう。

### STEP1：小規模公園の改修内容を確認しましょう

①小規模公園の仮案を見ながら、公園ごとの活動イメージを確認する。


- ・公園の活動イメージにあった施設や遊具の配置になっていますか。

（例：事前配布資料の遊具・施設の一覧参考）

STEP2：変えた方がよいと思うことをマップに書き込みましょう



付せん

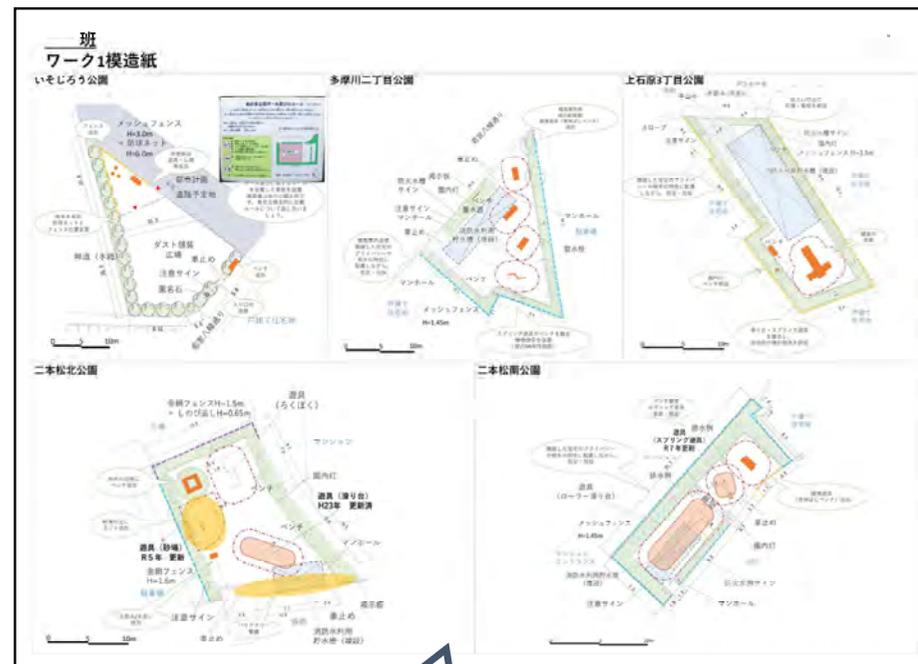

模造紙に意見を  
書き込みましょう！

## 第2回のワーク2の内容

大規模公園のプラン（凸凹山児童公園/布田崖線/若宮自然広場）のプランを考えましょう。

### STEP1：どんな場所になってほしいか考えましょう

☆公園を俯瞰して見て、場所ごとの活動イメージを考える

- ・それぞれどんな空間にしたいですか。  
（例：布田崖線は自然散策がメインの静かなエリア、  
凸凹山は子供の遊びができるにぎやかな空間等）
- ・どんなルートがあったら利用しやすいですか。

### STEP2：マップに場所ごとの方針（空間イメージ）を書き込みましょう

### STEP3：マップに公園内の動線（ルート）を書き込みましょう


☆園内やそれぞれの公園を結ぶ動線（ルート）を考える

- ・それぞれの公園をどのように移動したいですか。

### STEP4：マップに必要な施設を書き込みましょう

☆やりたいことや現状の課題（不満）から必要なものを考える

- ・どこでどんな活動がしたいですか。
- ・そのためにはどんな施設や人、仕組みが必要ですか。
- ・騒音や安全性など、解決すべき課題の解決策はありますか。
- ・何があったら便利になりますか。

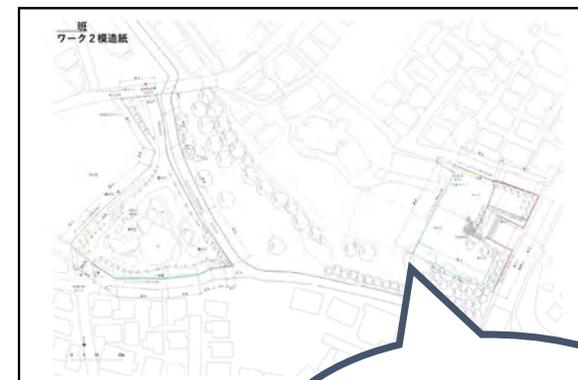


模造紙に意見を  
書き込みま  
しょう！


- 【第1回意見交換会での主な意見】
- ・地形や自然をいかした公園づくり。  
（昆虫採集、秘密基地作成、水辺の再生、プレイパーク等）
  - ・凸凹山児童公園・布田崖線・若宮自然広場を一体的に利用したい。
  - ・草木、園路の整備や芝生遊び以外の遊び方を増やす。

## 第2回のワーク2の内容

過年度では、凸凹山児童公園及び若宮自然広場の仮案を作成しました。  
プラン作成の参考例としてご確認ください。

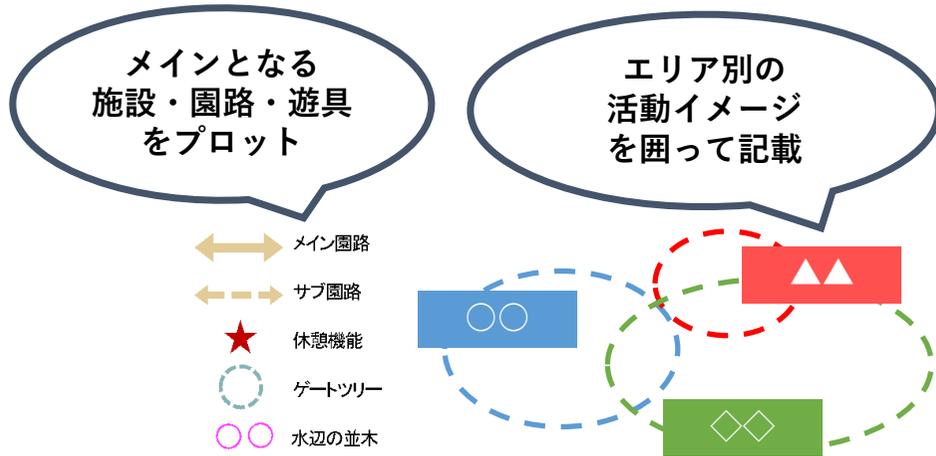

# ワークシート作成イメージ (例)

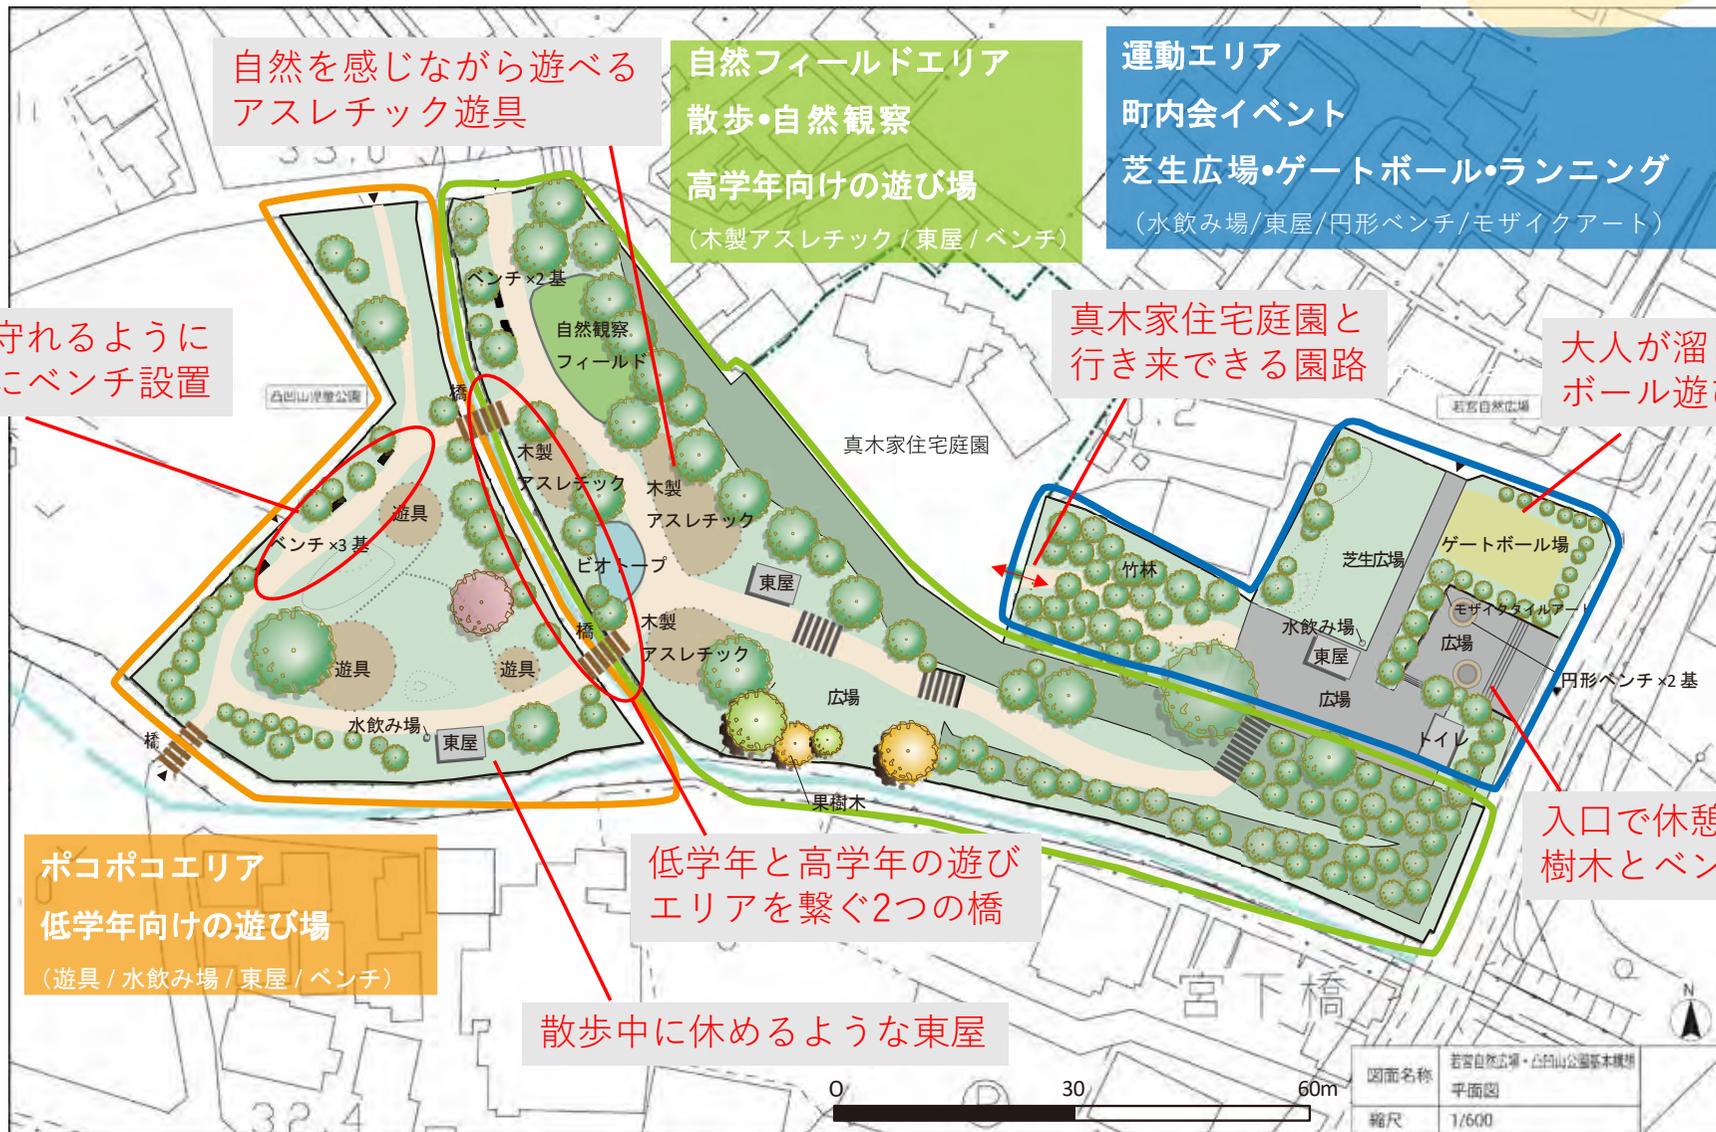

子どもを見守れるように遊具の近くにベンチ設置

ポコポコエリア  
低学年向けの遊び場  
(遊具 / 水飲み場 / 東屋 / ベンチ)

散歩中に休めるような東屋

低学年と高学年の遊びエリアを繋ぐ2つの橋

真木家住宅庭園と行き来できる園路

大人が溜まれるボール遊び場

入口で休憩できるように樹木とベンチを設置



図面名称	若宮自然広場・凸凹山公園基本構想
平面図	
縮尺	1/600

## 【グループワークの心得】

～心得 其の1～

意見に耳を  
かたむけましょう



～心得 其の2～

意見や想いを  
尊重し合いましょう  
(他の人の意見を否定しません)

～心得 其の3～

一緒に考えることを  
楽しみましょう



# 意見交換会スタート

～10:45 グループワーク①（20分）

小規模公園のプラン（いそじろう公園/多摩川2丁目公園/  
上石原3丁目公園/二本松北公園/二本松南公園）について確認しましょう。

～11:45 グループワーク②（60分）

大規模公園のプラン（凸凹山児童公園/布田崖線/若宮自然広場）について  
空間イメージや動線を考えましょう。



参加者の皆様，本日はご参加  
ありがとうございました！

第3回意見交換会 1月28日（土）

