

# 各公園の機能再編整備プラン

## 整備後


### 染地緑道

再編を担う機能  
 主な機能


休	休憩機能
防	防災機能
自	自然とのふれあい機能

休防自

- ・ 休養機能を追加します。
- ・ 植栽の抜けがある箇所や、バス停のそばなど三中通り沿いにベンチを設置します。

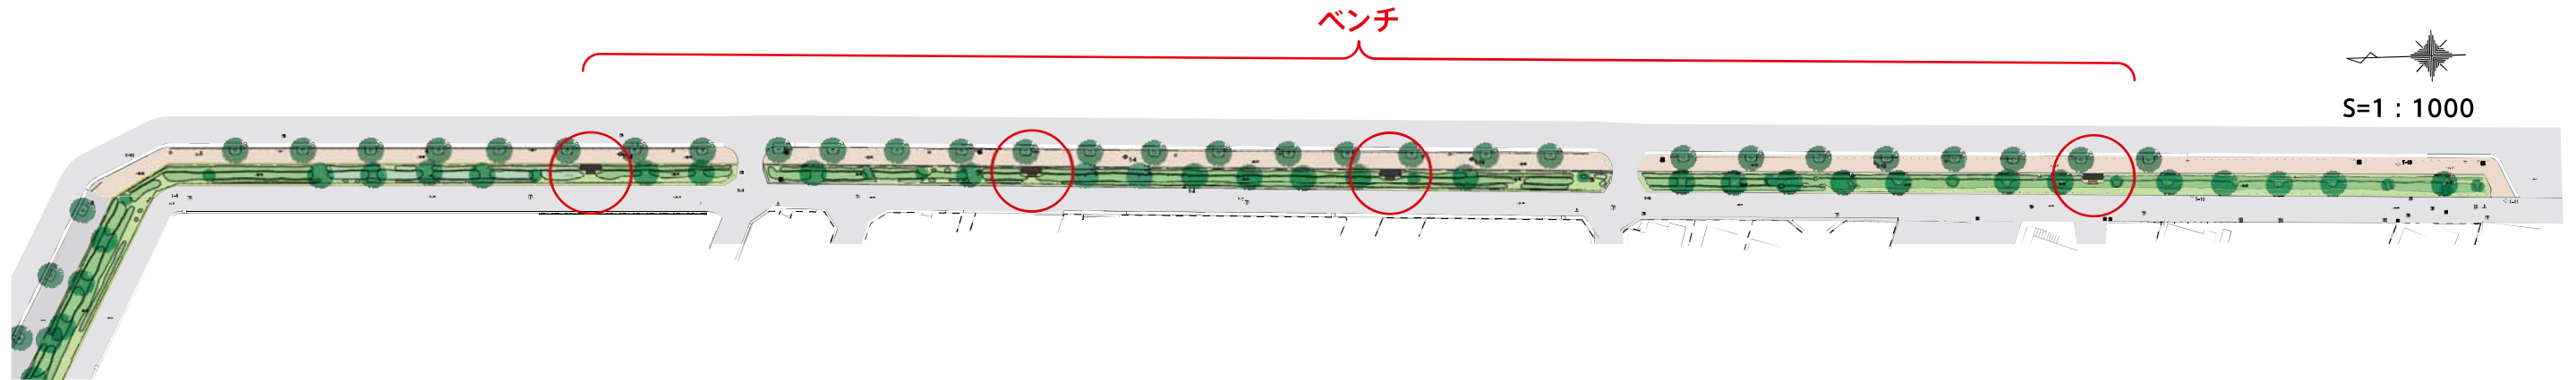

### ベンチ部拡大図

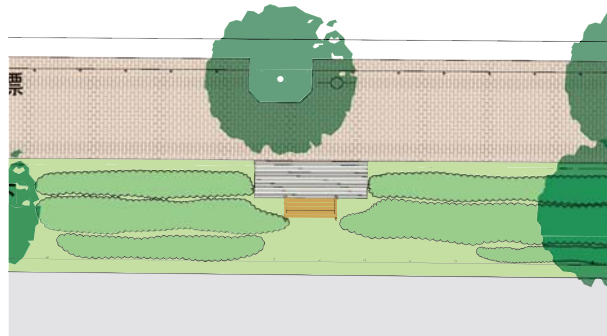

S=1:100

### 休養型

<ベンチ>



※写真等はイメージです

# 各公園の機能再編整備プラン

再編を担う機能	遊び(ボール遊び)機能
	休憩機能
	健康づくり(健康遊具)機能
	スポーツ機能
機能	コミュニティ形成機能
	防災機能
	健康づくり(園路・広場)機能

ボ 健 スポ 休 広 コ 防


## 整備後

### 多摩川市民広場


- 遊び型機能、休養機能、健康づくり機能、スポーツ機能を充実する大規模改修を行います。
- 公園全体を改修し、ボール遊びができる広場や芝生広場、健康器具等を設置します。
- 多摩川沿いの立地を活かした見晴し台を設置します。

1:600

0 25 50m

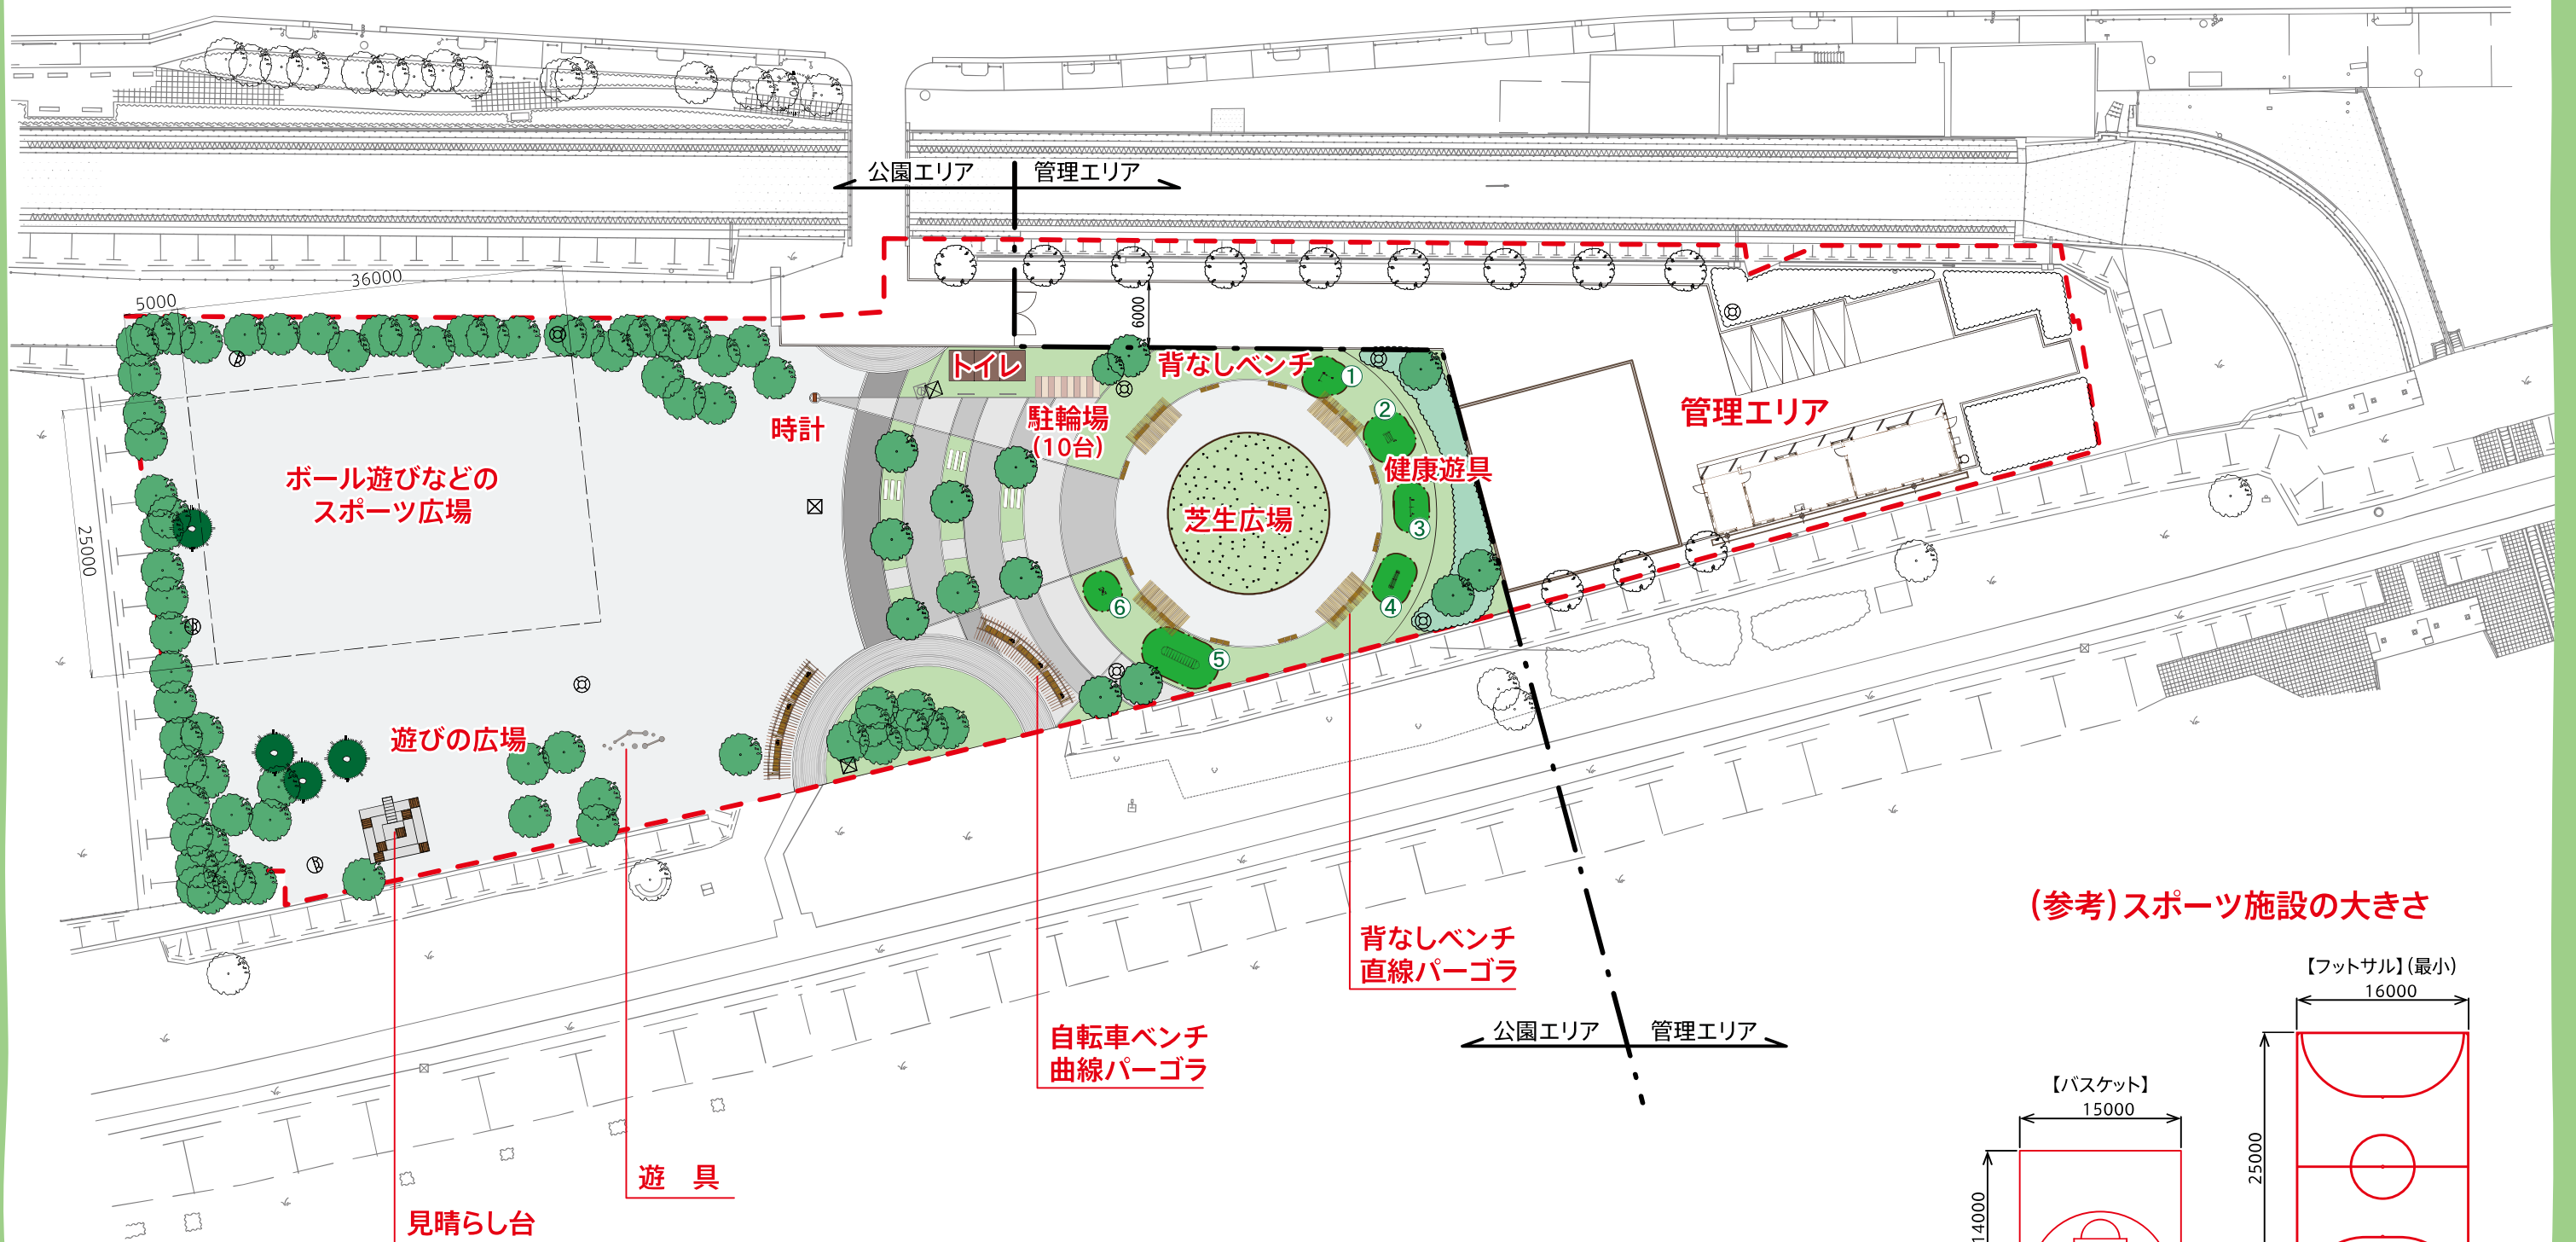

(参考)スポーツ施設の大きさ

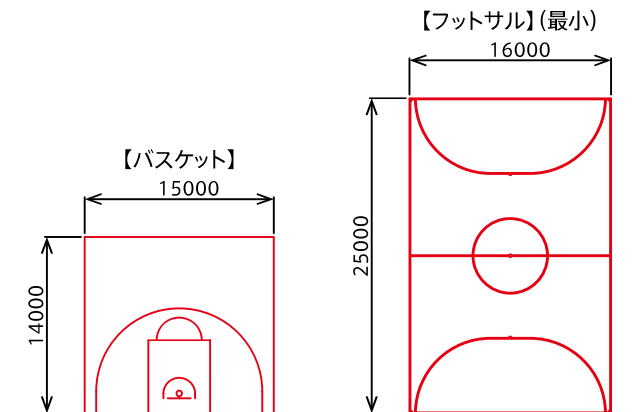



# 各公園の機能再編整備プラン


## 整備後

### 多摩川市民広場 施設イメージ


遊具




直線パーゴラ

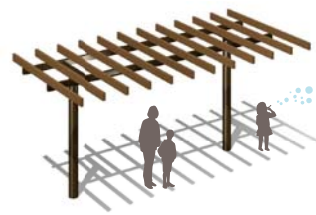

曲線パーゴラ

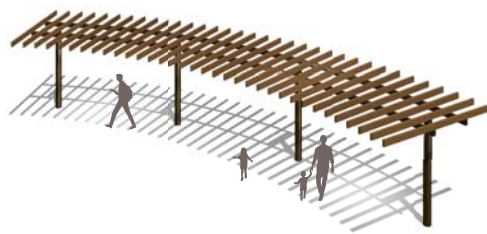

見晴らし台

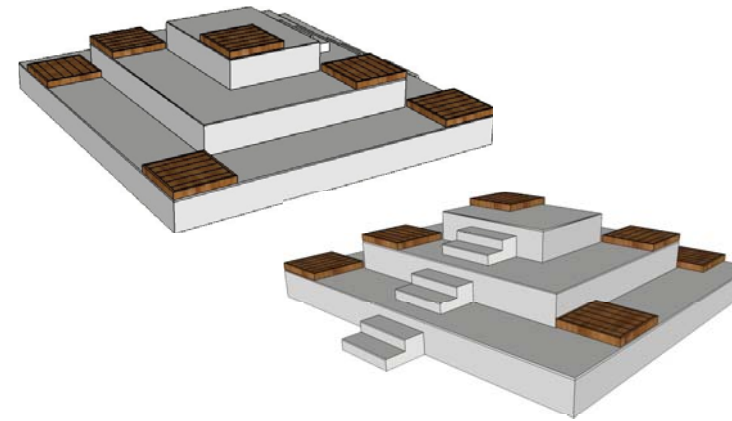

見晴らし台からの眺望イメージ (現況から)

芝生広場



背なしベンチ



自転車ベンチ



① 腕伸ばし測定



② ぶらさがり



③ 腕あげアーチ



④ 腹筋ベンチ



⑤ うんてい



⑥ 踏み板ストレッチ



トイレ



時計



照明

■片側遮光板



■ソーラー照明



※写真等はイメージです