

調布駅前広場の整備

これまでの検討の経緯や市民の皆さんからいただいた声をもとに、「調布駅前広場整備計画図」が決定しました。

これまでの検討の流れ

調布駅前広場整備計画の詳細は市HP参照(右記2次元コードからアクセス可)
図街づくり事業課 ☎481-7417 ・ E seibi@w2.city.chofu.tokyo.jp



平成12年3月 「中心市街地街づくり総合計画」策定	14年2月 調布駅前広場(調布3・4・29 調布3・4・30)都市計画変更	21年7月 「中心市街地デザイン・コンセプト」策定	25年7月 「調布駅前広場検討図」公表	26年10月 調布駅前広場(調布3・4・29 調布3・4・30)事業認可取得	28年11月 調布駅前広場工事着手(北側ロータリー街築工着手)	令和元年度 ・調布駅前ひろば検討会 ・南側ロータリーの一部修正決定	2年度 ・ロータリー計画図決定 ・調布駅前広場整備計画図素案について市民参加 ・調布駅前広場整備計画図案に関する市民説明会 ・整備計画図決定
-------------------------------------	---	-------------------------------------	-------------------------------	--	---	--	---

調布駅前広場整備計画図

駅前広場に4つのゾーニングを設定し、それぞれのゾーンのイメージに合わせた整備を行います。

- 1 イベントゾーン**
 - 賑わいや交流を創出する空間
 - 日常の憩いを創出する空間

【イベント空間】


 - 現在のイベント広場の総面積と同程度の面積(約2000㎡)
- 2 コミュニティゾーン**
 - 品のある落ち着いた空間
 - 子どもからお年寄りまで誰もが憩い、くつろぐ空間

【うるおい空間】

 - ミストを活用し、効果的な暑さ対策ができるよう、社会実験などを実践し整備

【憩い空間】

 - 現在設置している飛行機ベンチや汽車ベンチなど、子ども向けのベンチを設置
- 3 みどりの庭ゾーン**
 - テナントビルなどと緩やかに分節する空間
- 4 おもてなしゾーン**
 - 市の新たな顔・玄関口としての雰囲気演出する空間

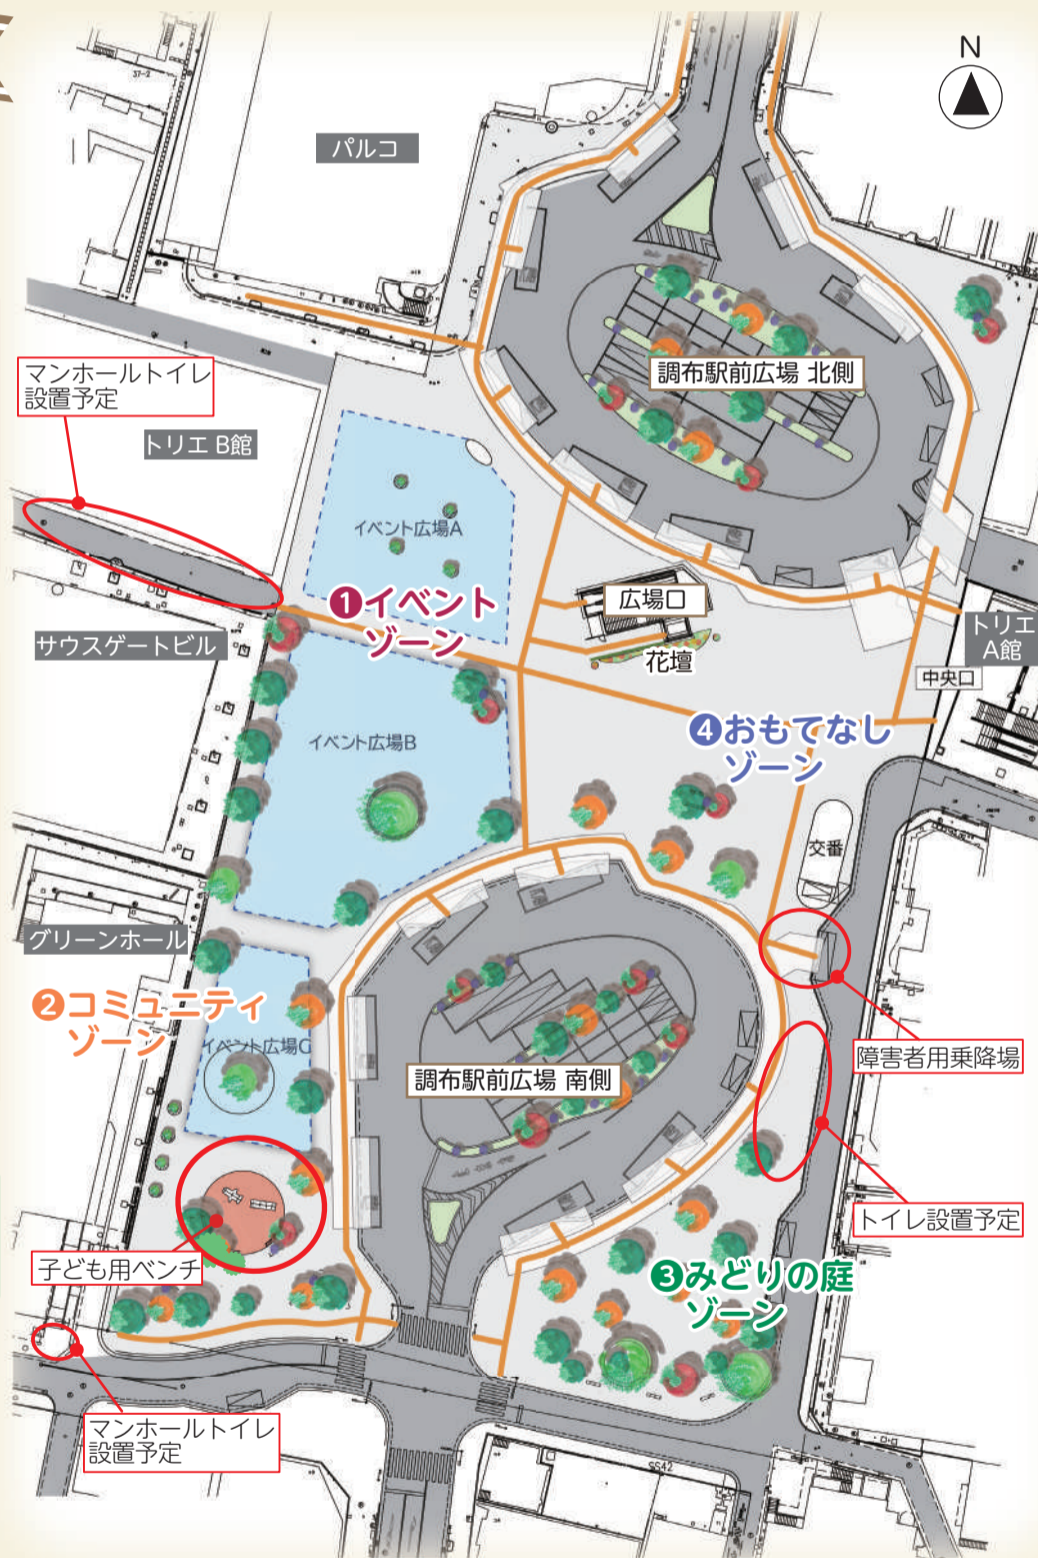

整備計画の内容

- 自転車の通行に関する検討**
 - 関係機関などと協議し、具体策を検討
 - 社会実験を実施し効果を確認
- 情報発信機能の確保**
 - デジタルサイネージなどの情報発信機能の確保や観光案内機能の確保について検討
 - 公民連携も視野に入れた社会実験をもとに、設備や内容を決定
- 樹木の配置**
 - 各ゾーニングの特性と植栽コンセプトの観点から樹木を配置
 - グリーンホール前の配置は、関係部署などと協議し決定
- 上屋の設置**
 - 駅出入口と南北ロータリーをつなぐ上屋は、駅前広場完成時点では設置せず、現在の空間を維持
 - 南側の障害者用乗降場の上屋を設置
- トイレの設置**
 - トイレは、現在の暫定トイレの付近に設置
 - 災害時に活用できるよう、マンホールトイレは調布駅前広場付近の設置を検討中



今後の予定

令和7年度末の完成に向けて、整備を進めます。



	令和3年度	4年度	5年度	6年度	7年度
調布駅前広場 北側	設計	工事	→		
調布駅前広場 南側	設計	工事	→		
広場口	設計	→	工事	→	
歩行空間	設計	工事	→		

令和7年度末 調布駅前広場完成予定