

議案第42号

調布駅前広場南側上屋工事請負契約

上記の議案を提出する。

令和5年6月14日

提出者 調布市長 長友貴樹

提案理由

議会の議決に付すべき契約及び財産の取得又は処分に関する条例第2条の規定により、提案するものであります。

調布駅前広場南側上屋工事請負契約

調布駅前広場南側上屋工事施行のため、次のとおり請負契約を締結する。

- 1 契約の目的 調布駅前広場南側上屋工事
建築工事及び電気設備工事
- 2 契約の方法 制限付き一般競争入札による契約
- 3 契約金額 451,000,000円
- 4 契約の相手方 調布市小島町2丁目56番地3
林・相互建設共同企業体
代表者 林 清 一
- 5 工期 契約締結の日の翌日から
令和7年3月7日まで
(令和5年度債務負担行為)

(参 考)

調布駅前広場南側上屋工事
入 札 等 結 果 表


入札参加業者名	入札参加業者所在地	入札額	摘要
林・相互建設共同企業体	調布市小島町2丁目 56番地3	円 410,000,000	制限付き一般競争入札の結果、林・相互建設共同企業体が 451,000,000円 (消費税及び地方消費税を含む。)で落札 (電子入札案件)
三浦・川又建設共同企業体	府中市若松町1丁目 10番地の3	411,000,000	

入札期限 令和5年5月23日 開札 令和5年5月23日


調布駅前広場南側上屋工事概略図





案内図

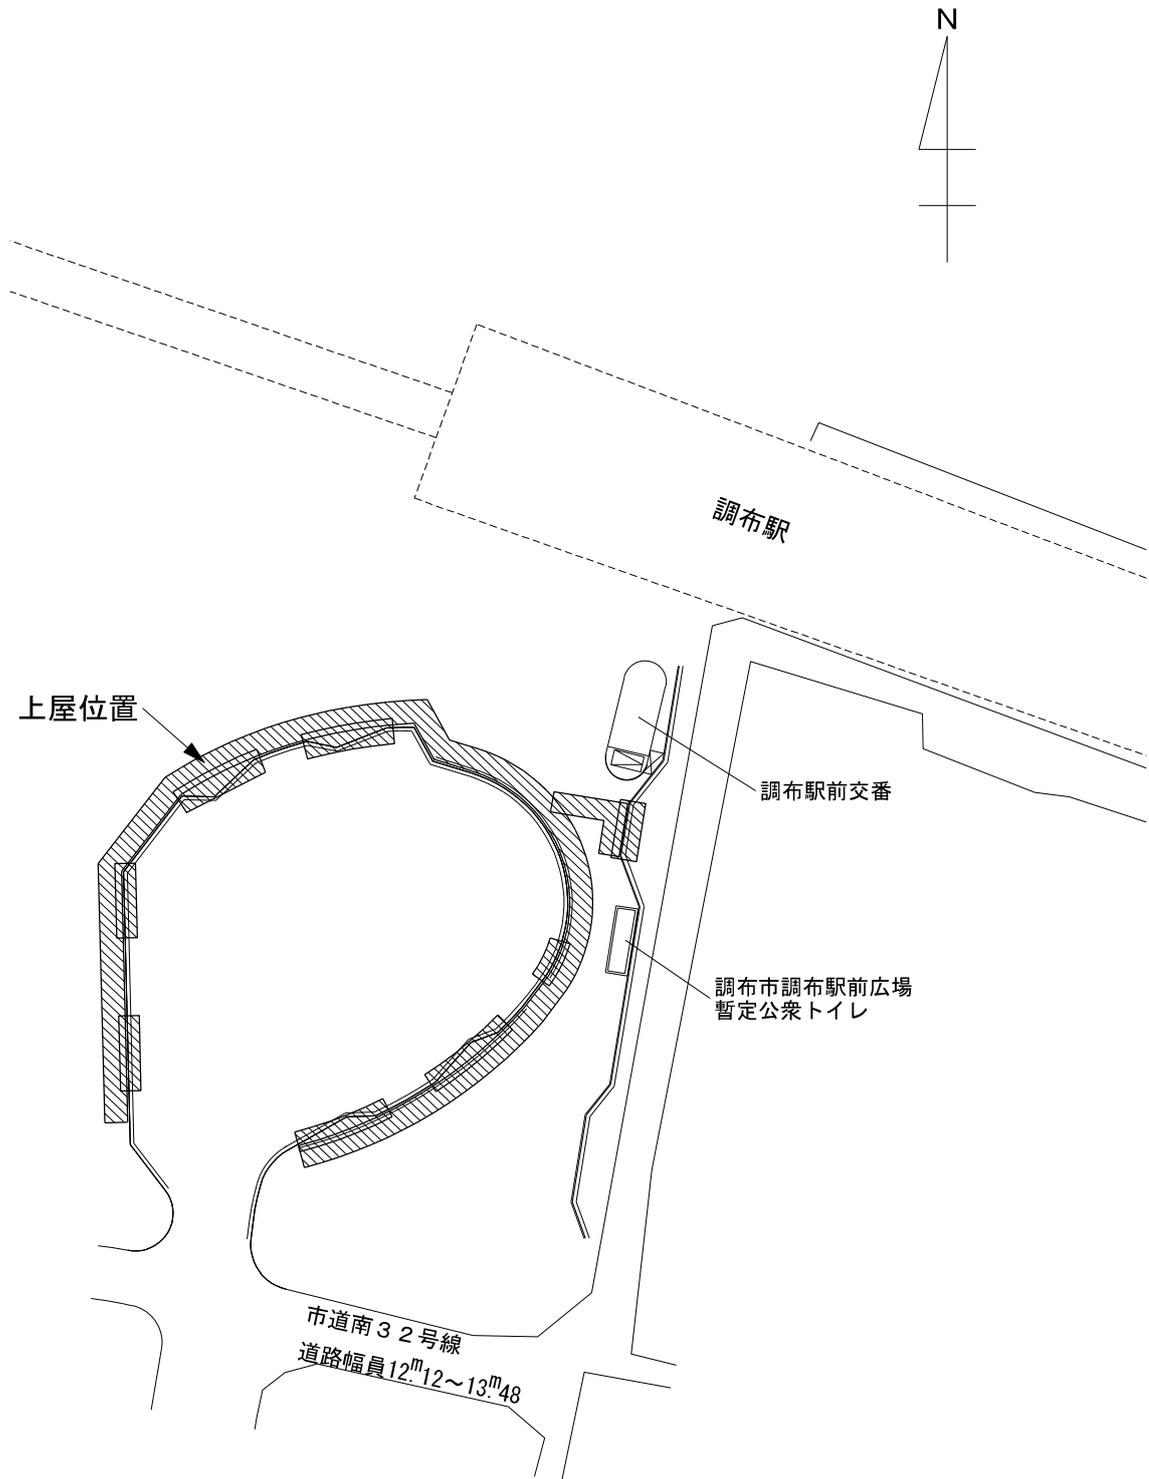

配置図 1/1,000

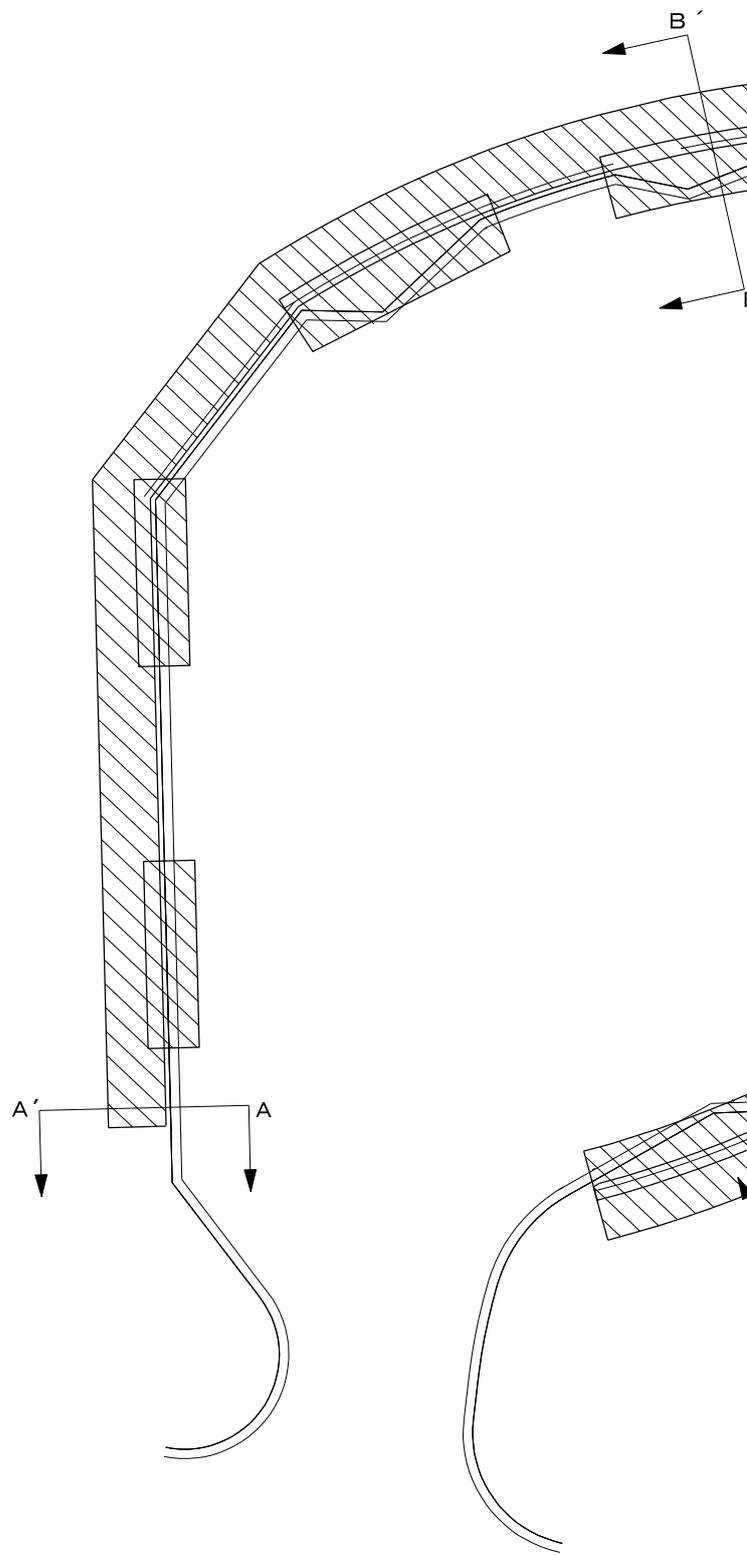


平面图

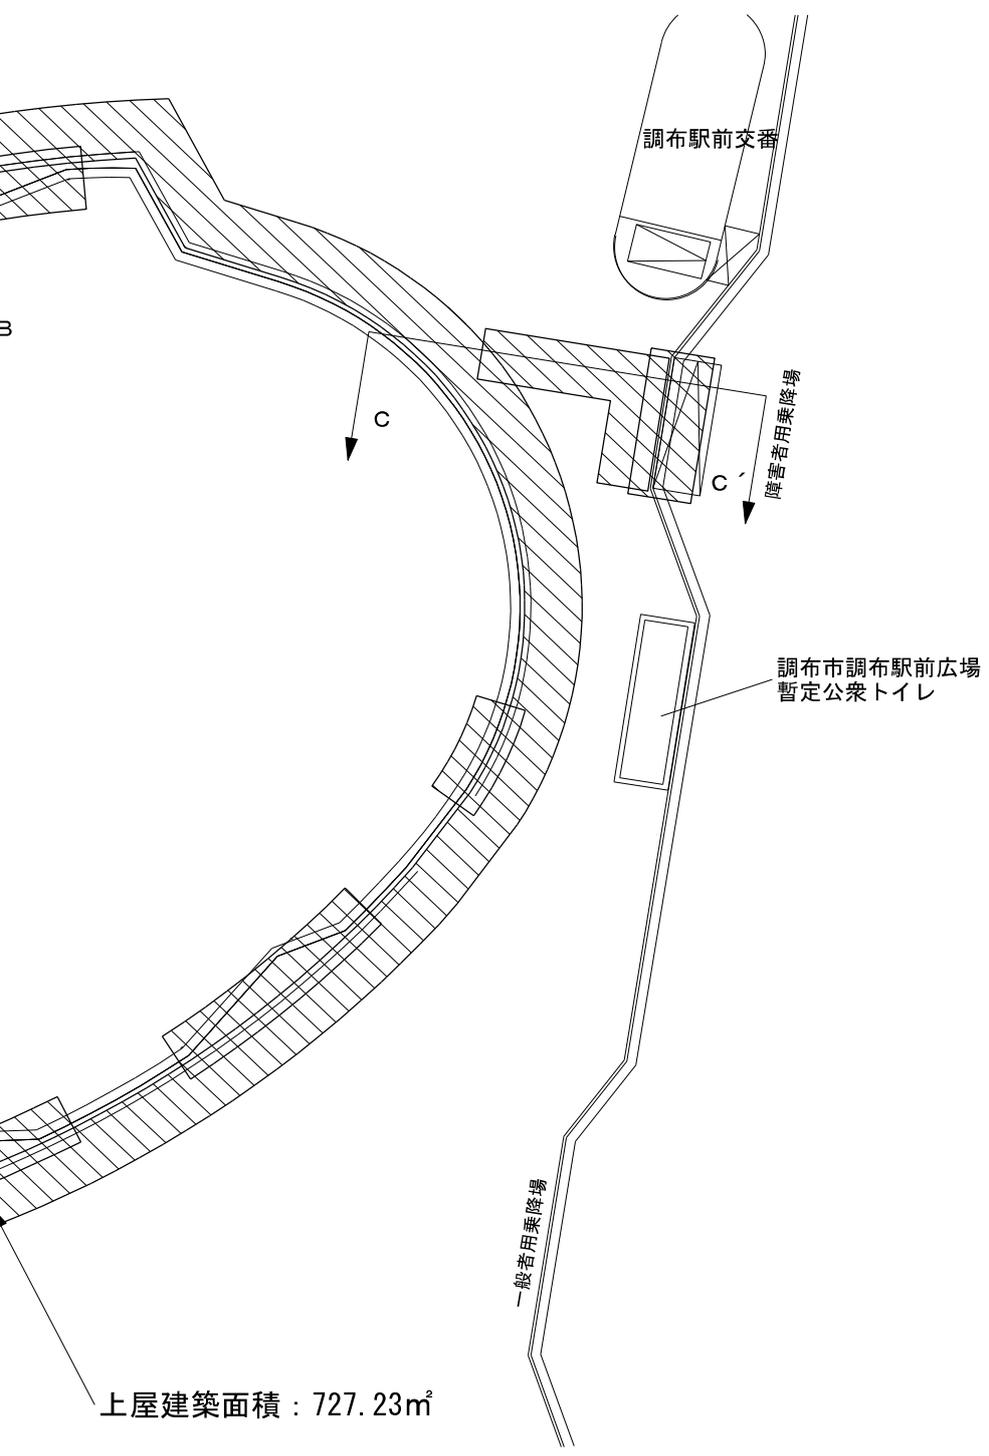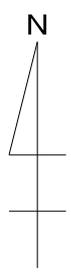


上屋建築面積 : 727.23㎡


A-A' 断面

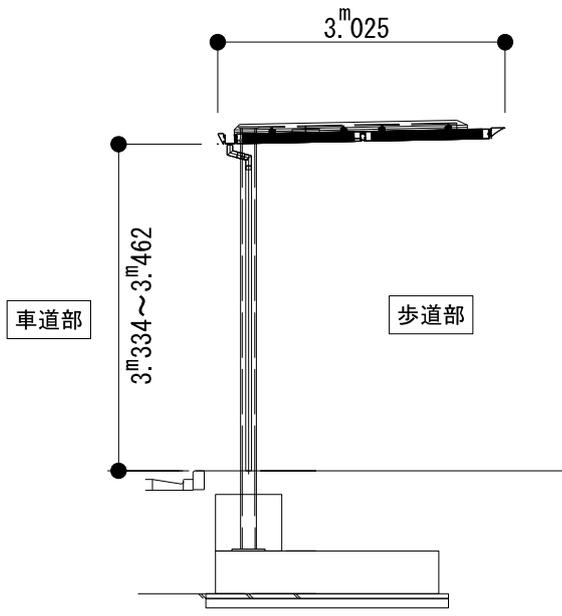


C-C' 断面

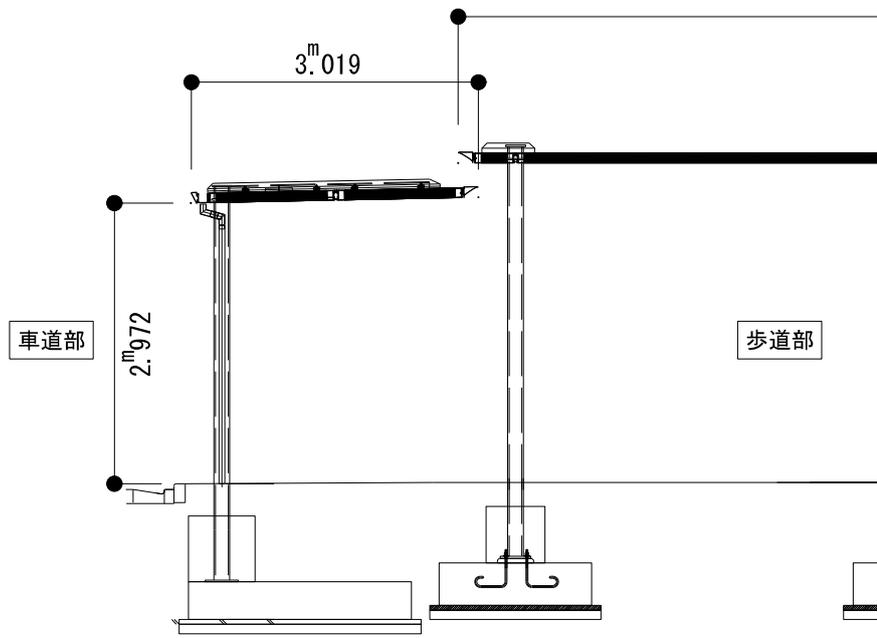

B-B' 断面

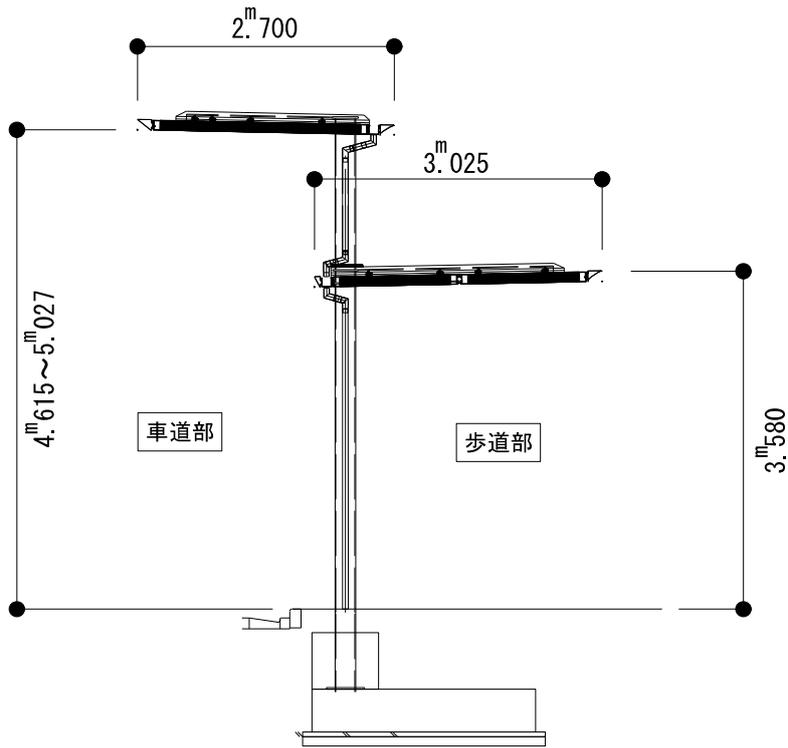

断面

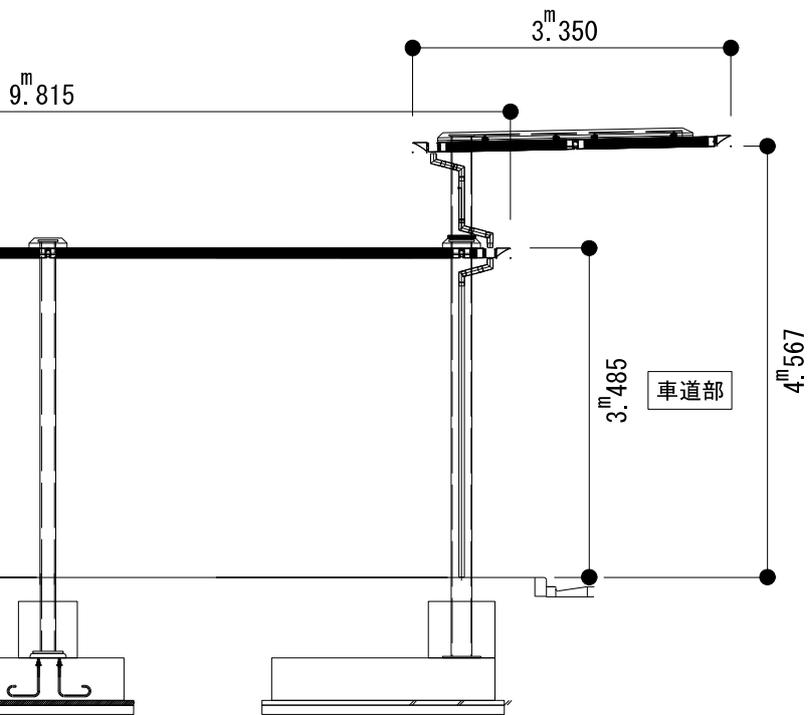

工事内容

項目		数量等
建築工事	直接仮設工事	1 式
	土工事	1 式
	基礎工事	1 式
	鉄骨工事	1 式
	金属工事（上屋工事）	727.23 m ²
	その他工事	1 式
電気設備工事	電灯設備	1 式

