

議案第43号

調布市立第三中学校第一体育館改修工事請負契約

上記の議案を提出する。

令和5年6月14日

提出者 調布市長 長 友 貴 樹

提案理由

議会の議決に付すべき契約及び財産の取得又は処分に関する条例第2条の規定により、提案するものであります。

調布市立第三中学校第一体育館改修工事請負契約

調布市立第三中学校第一体育館改修工事施行のため，次のとおり請負契約を締結する。

- 1 契約の目的 調布市立第三中学校第一体育館改修工事
屋根改修工事，外壁改修工事，内装改修工事ほか
- 2 契約の方法 制限付き一般競争入札による契約
- 3 契約金額 194,700,000円
- 4 契約の相手方 調布市小島町2丁目56番地3
林建設株式会社
代表取締役 林 清 一
- 5 工期 契約締結の日の翌日から
令和6年2月16日まで



(参 考)


調布市立第三中学校第一体育館改修工事
入 札 等 結 果 表

入札参加業者名	入札参加業者所在地	入札額	摘要
林建設株式会社	調布市小島町2丁目56番地3	円 177,000,000	制限付き一般競争入札の結果、林建設株式会社が194,700,000円（消費税及び地方消費税を含む。）で落札（電子入札案件）
相互建設株式会社	調布市菊野台1丁目54番地2	178,000,000	
株式会社川又工務店	調布市佐須町4丁目3番地18	179,000,000	
株式会社ライフスタイル	調布市下石原3丁目34番地1	179,300,000	
株式会社貴建築工房	調布市染地1丁目31番地47	辞退	


入札期限 令和5年5月24日 開札 令和5年5月24日

調布市立第三中学校第一体育館改修工事概略図

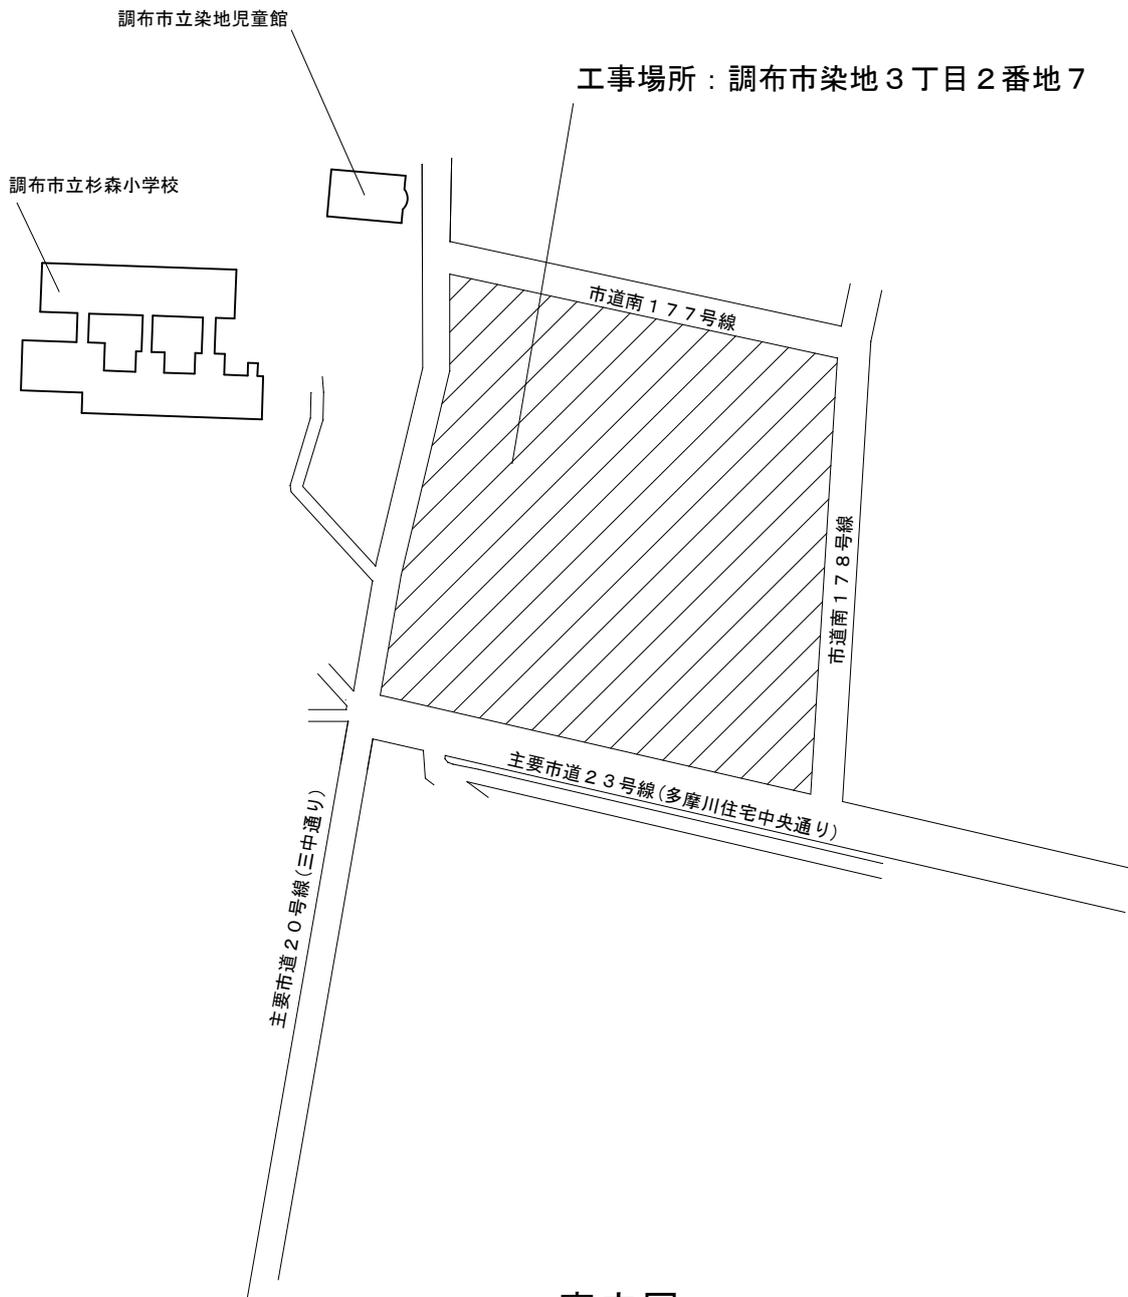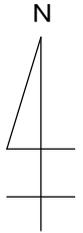


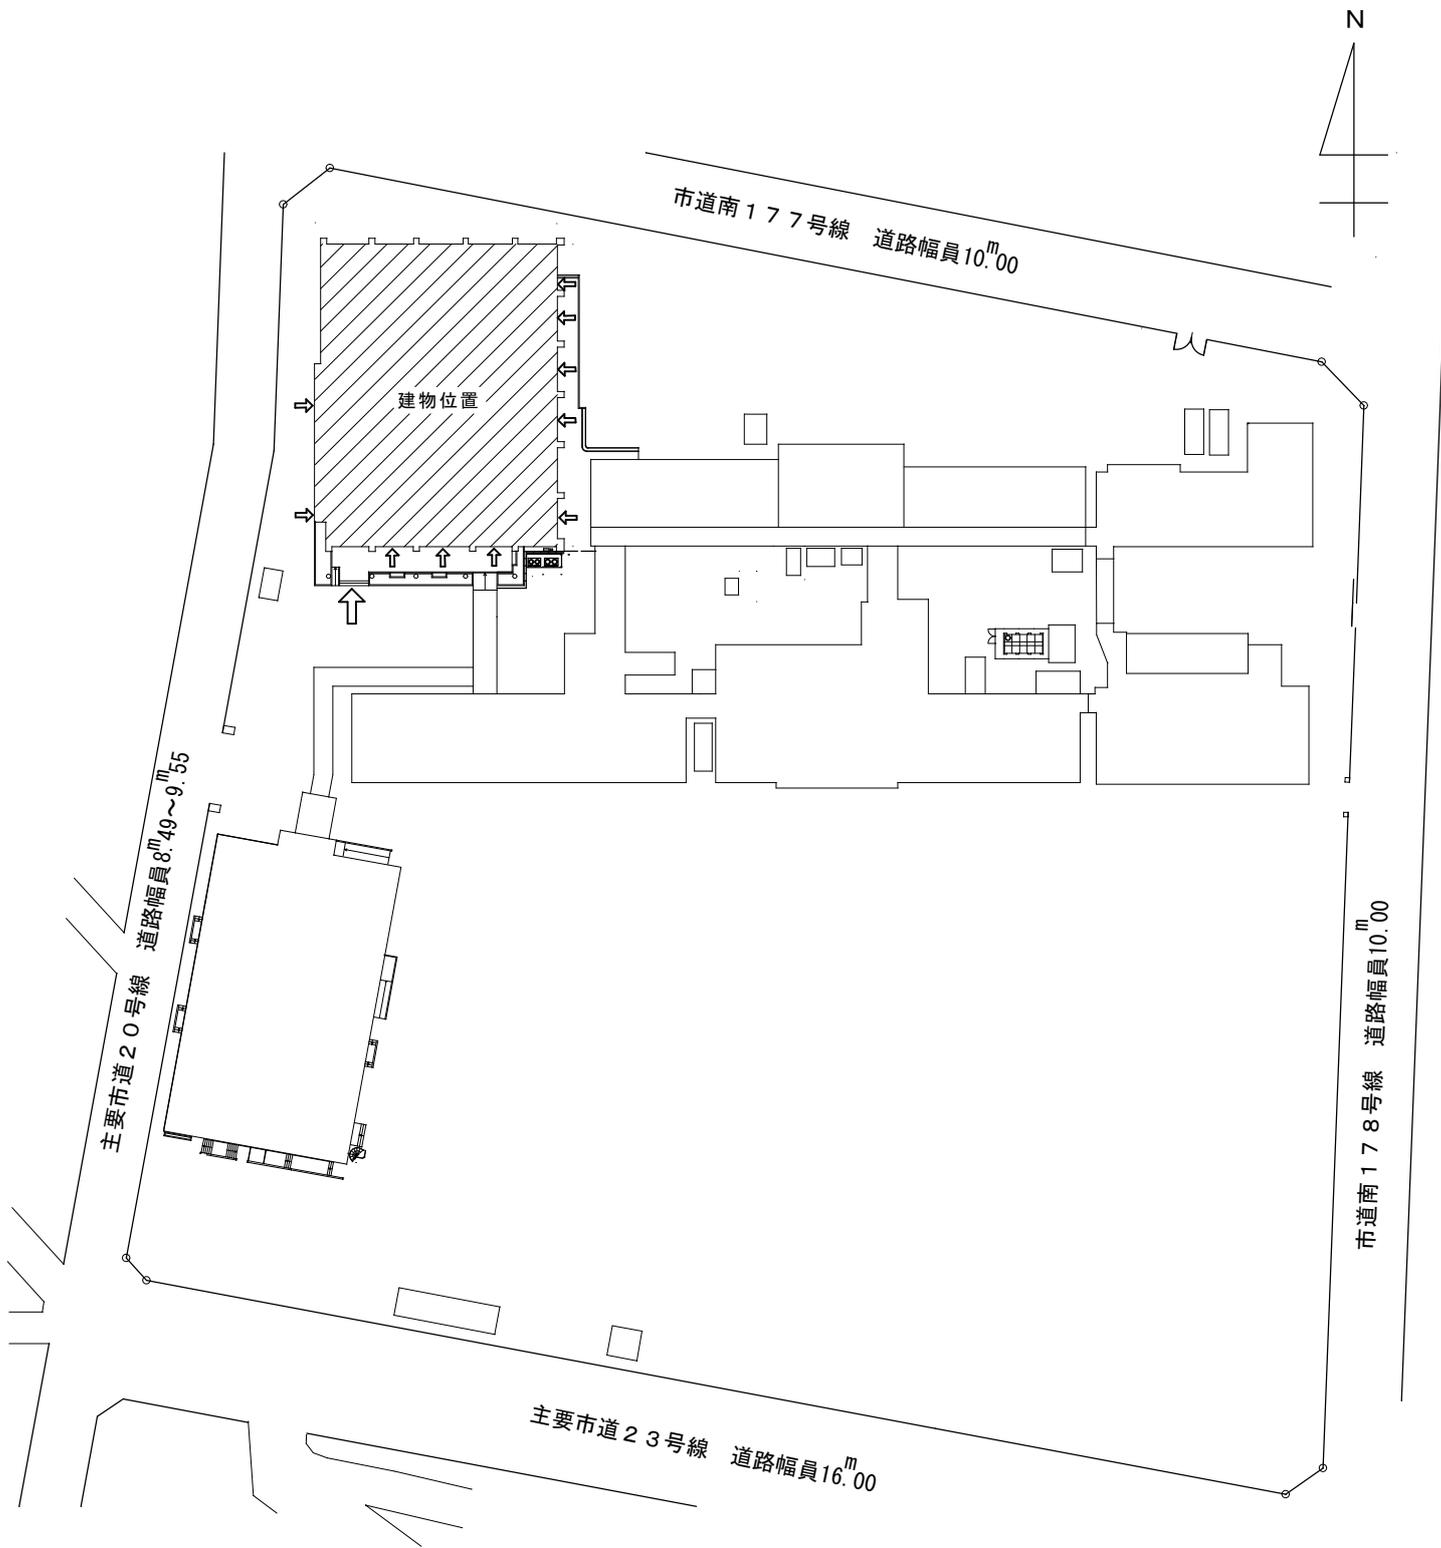


配置図 1/1,000

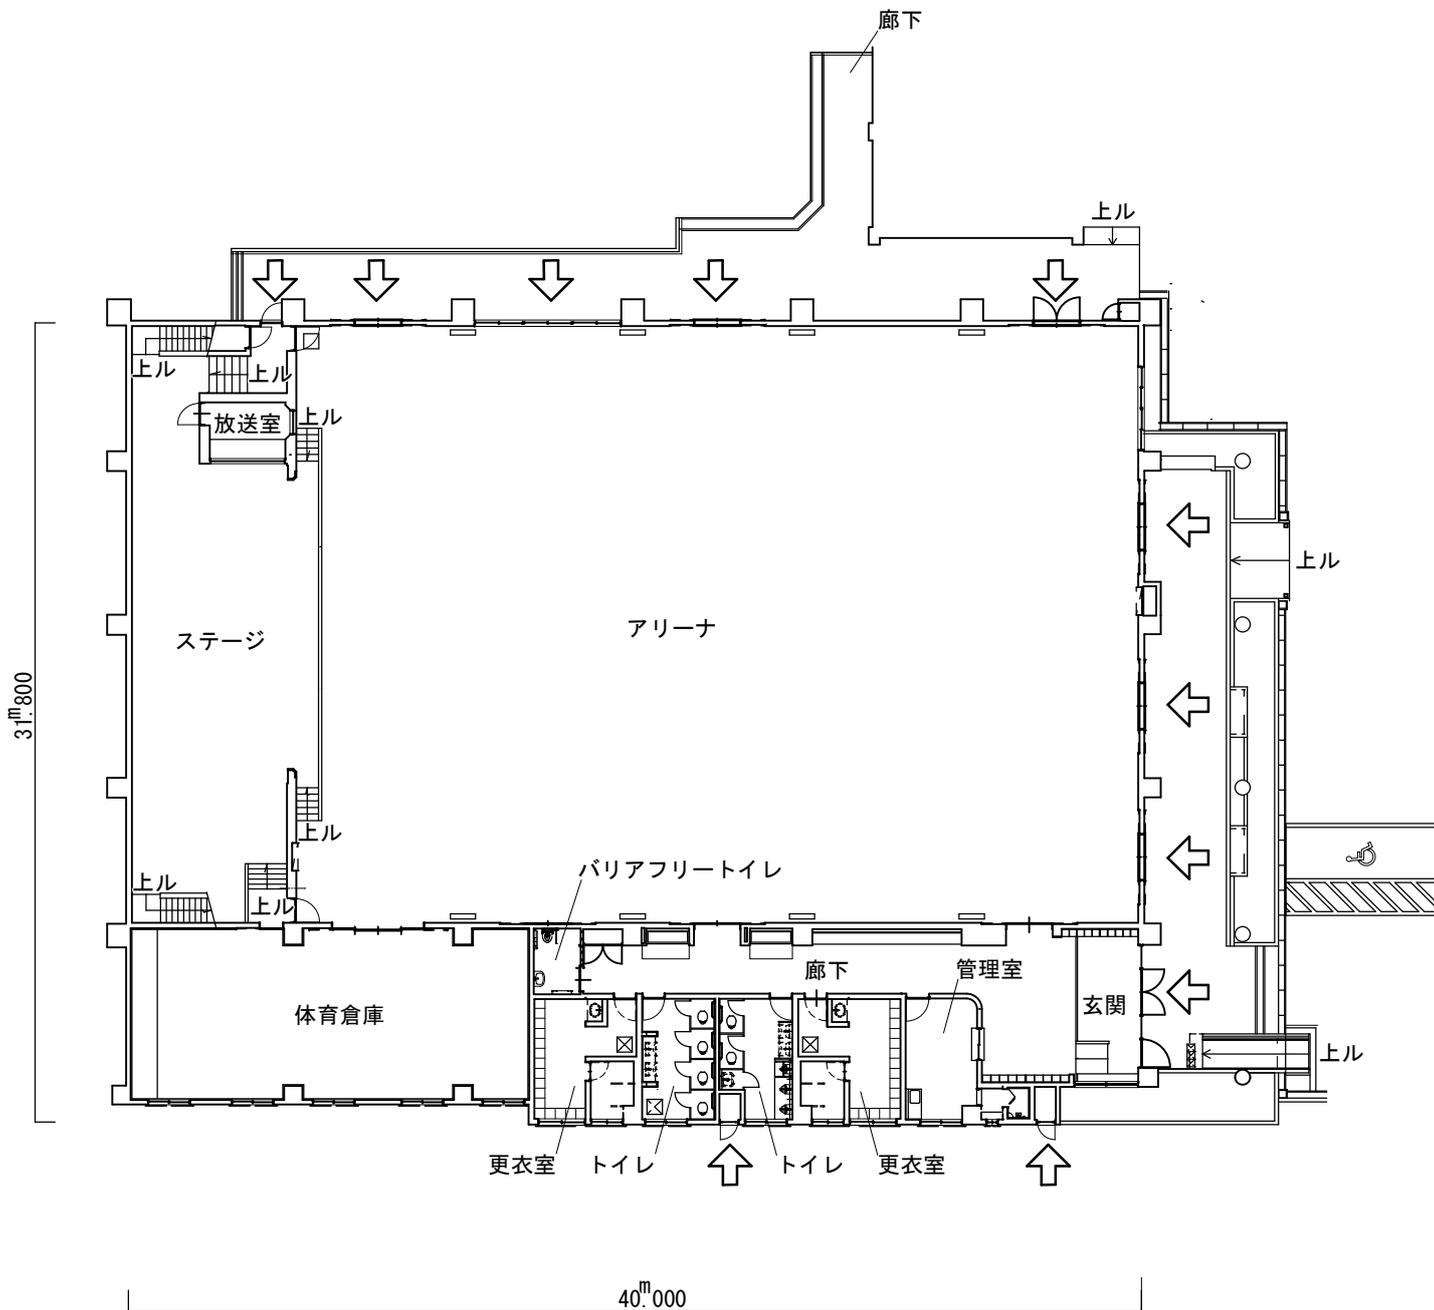

1階平面図 1/300

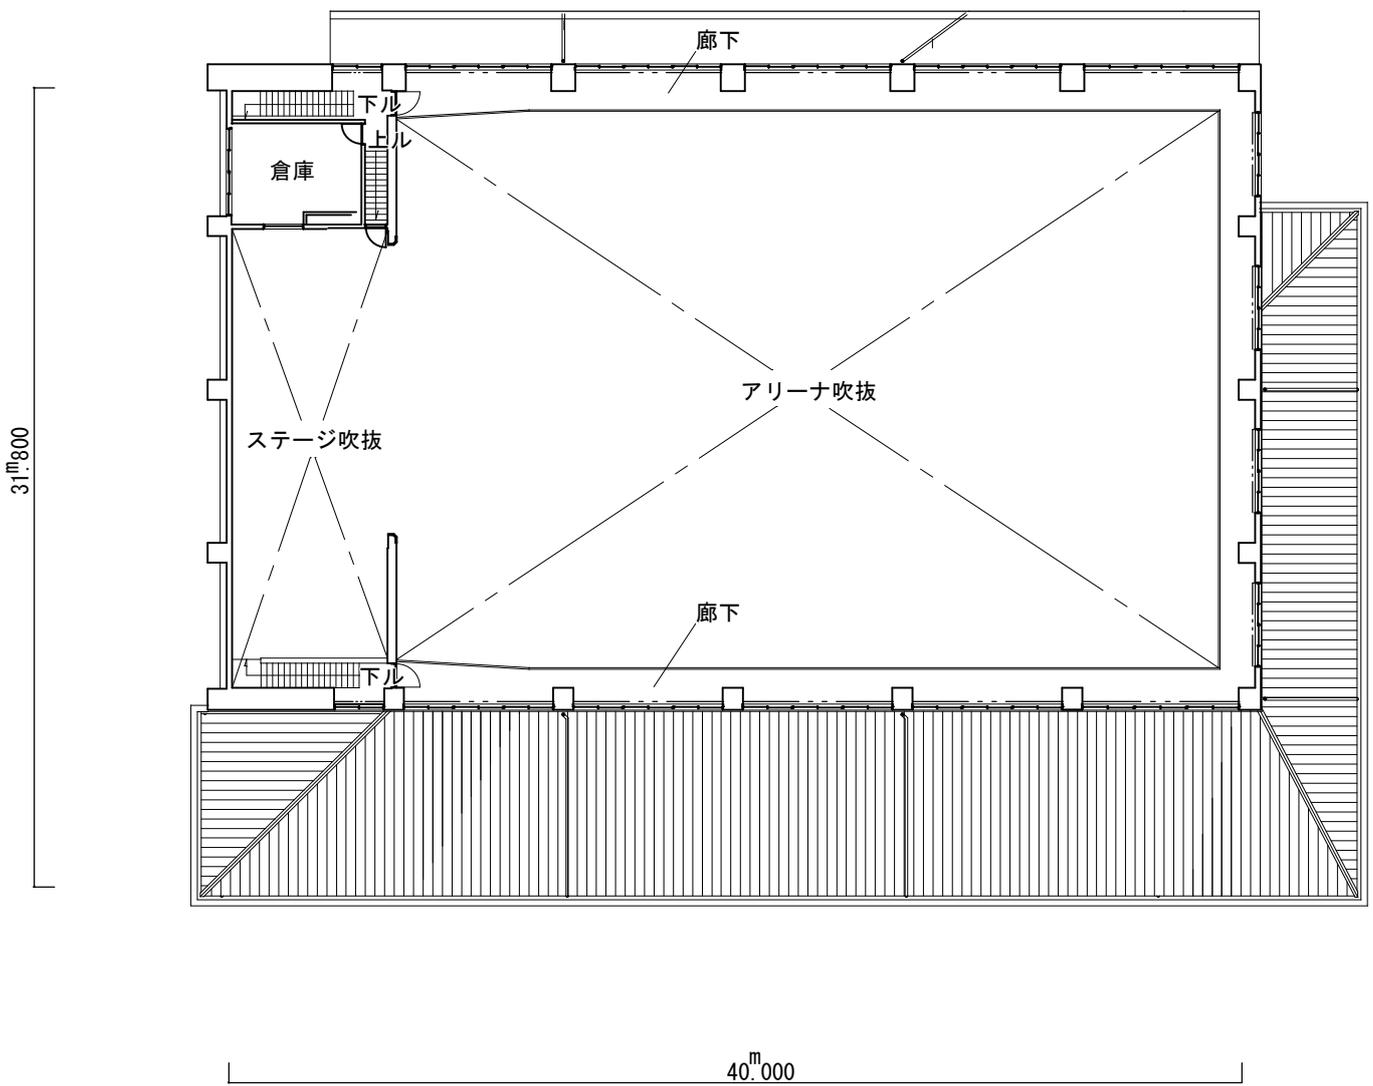


2階平面図 1/300

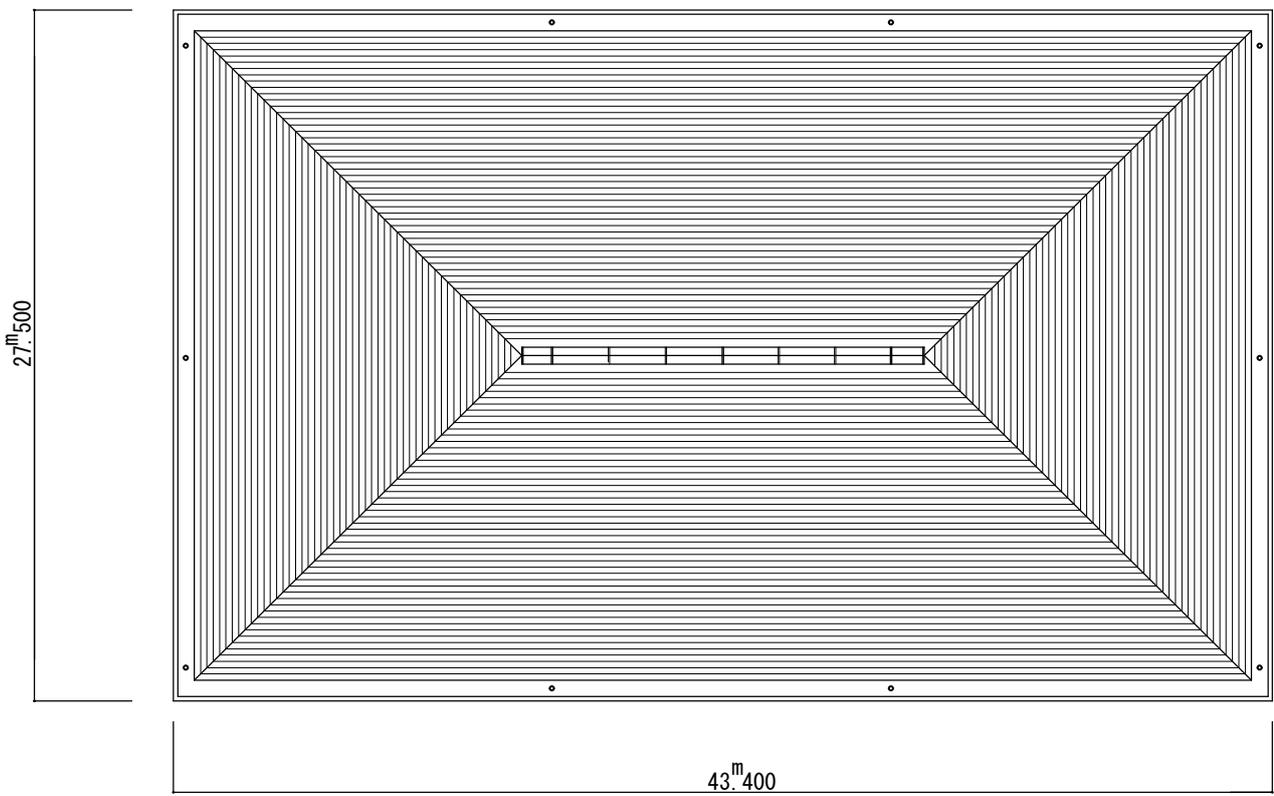

屋根伏図 1/300




東側立面図 1/300

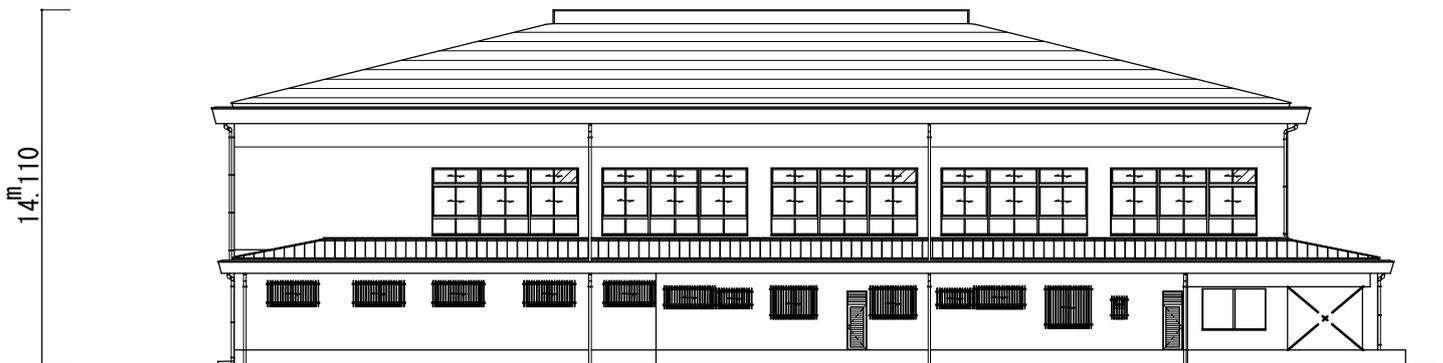

西側立面図 1/300



南側立面图 1/300

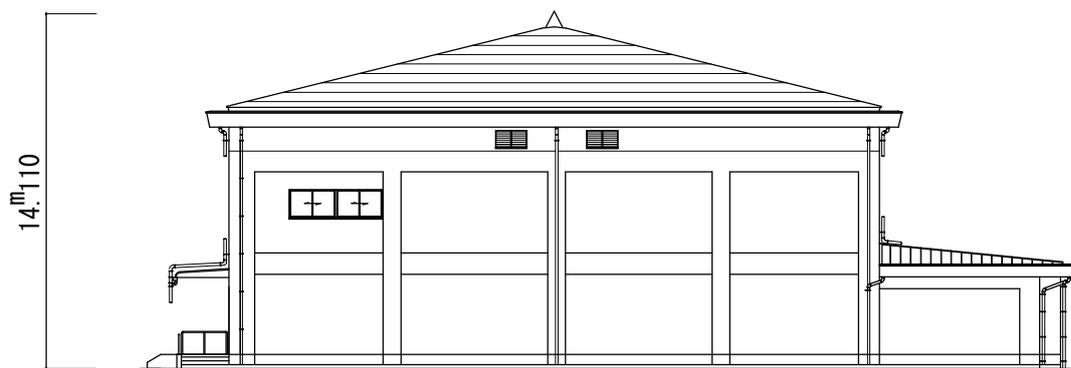

北側立面图 1/300

工事内容

項目		数量等
建築工事	屋根改修工事	1 式
	外壁改修工事	1 式
	内装改修工事	1 式
	体育器具改修工事	1 式
	舞台装置改修工事	1 式
	その他工事	1 式
機械設備工事	給排水衛生設備改修工事	1 式

