

議案第 47 号

調布駅前広場整備工事請負契約

上記の議案を提出する。

令和 5 年 6 月 28 日

提出者 調布市長 長 友 貴 樹

提案理由

議会の議決に付すべき契約及び財産の取得又は処分に関する条例第 2 条の規定により、提案するものであります。

調布駅前広場整備工事請負契約

調布駅前広場整備工事施行のため、次のとおり請負契約を締結する。

- 1 契約の目的 調布駅前広場整備工事
土工事，排水工事，舗装工事ほか
- 2 契約の方法 総合評価落札方式による制限付き一般競争入札による契約
- 3 契約金額 1, 144, 000, 000円
- 4 契約の相手方 調布市小島町2丁目56番地3
林・調和建設共同企業体
代表者 林 清 一
- 5 工期 契約締結の日の翌日から
令和8年3月6日まで
(令和5年度債務負担行為)



(参考)

調布駅前広場整備工事
入札等結果表


入札参加業者名	入札参加業者所在地	入札額	評価点			評価値	摘要
			価格	技術	地域貢献・社会性		
林・調和建設共同企業体	調布市小島町2丁目56番地3	円 1,040,000,000	点 0.26	点 6.80	点 8.00	点 15.06	総合評価落札方式による制限付き一般競争入札の結果、林・調和建設共同企業体が1,144,000,000円（消費税及び地方消費税を含む。）で落札（電子入札案件）

入札期限 令和5年6月19日 開札 令和5年6月19日

調布駅前広場整備工事概略図

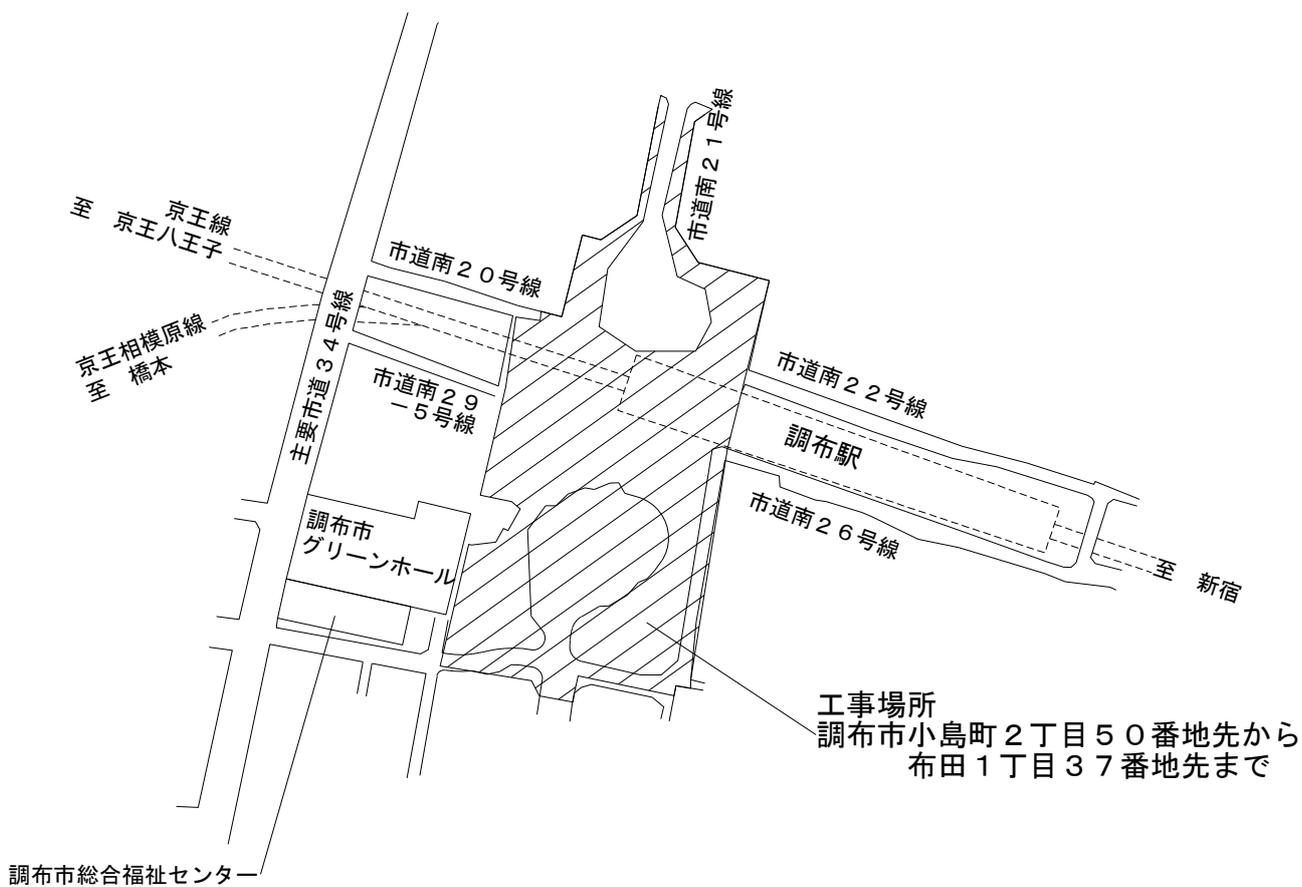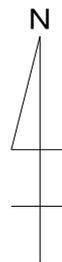


案内図

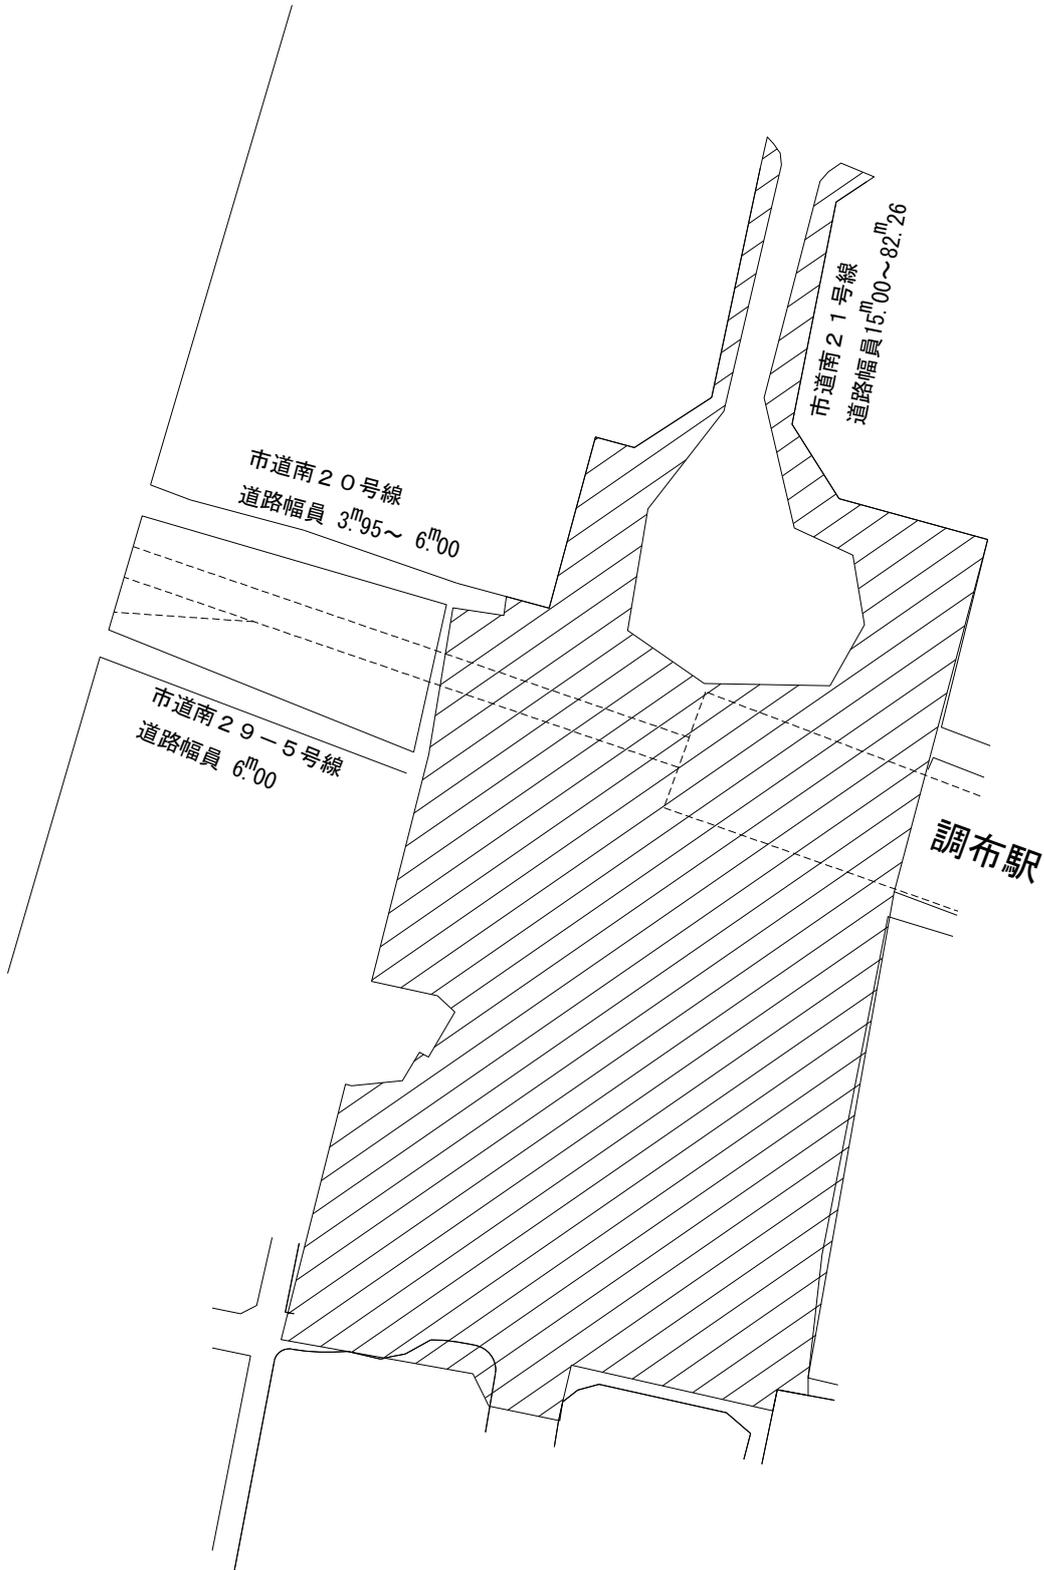



配置図 1/1,500

156m

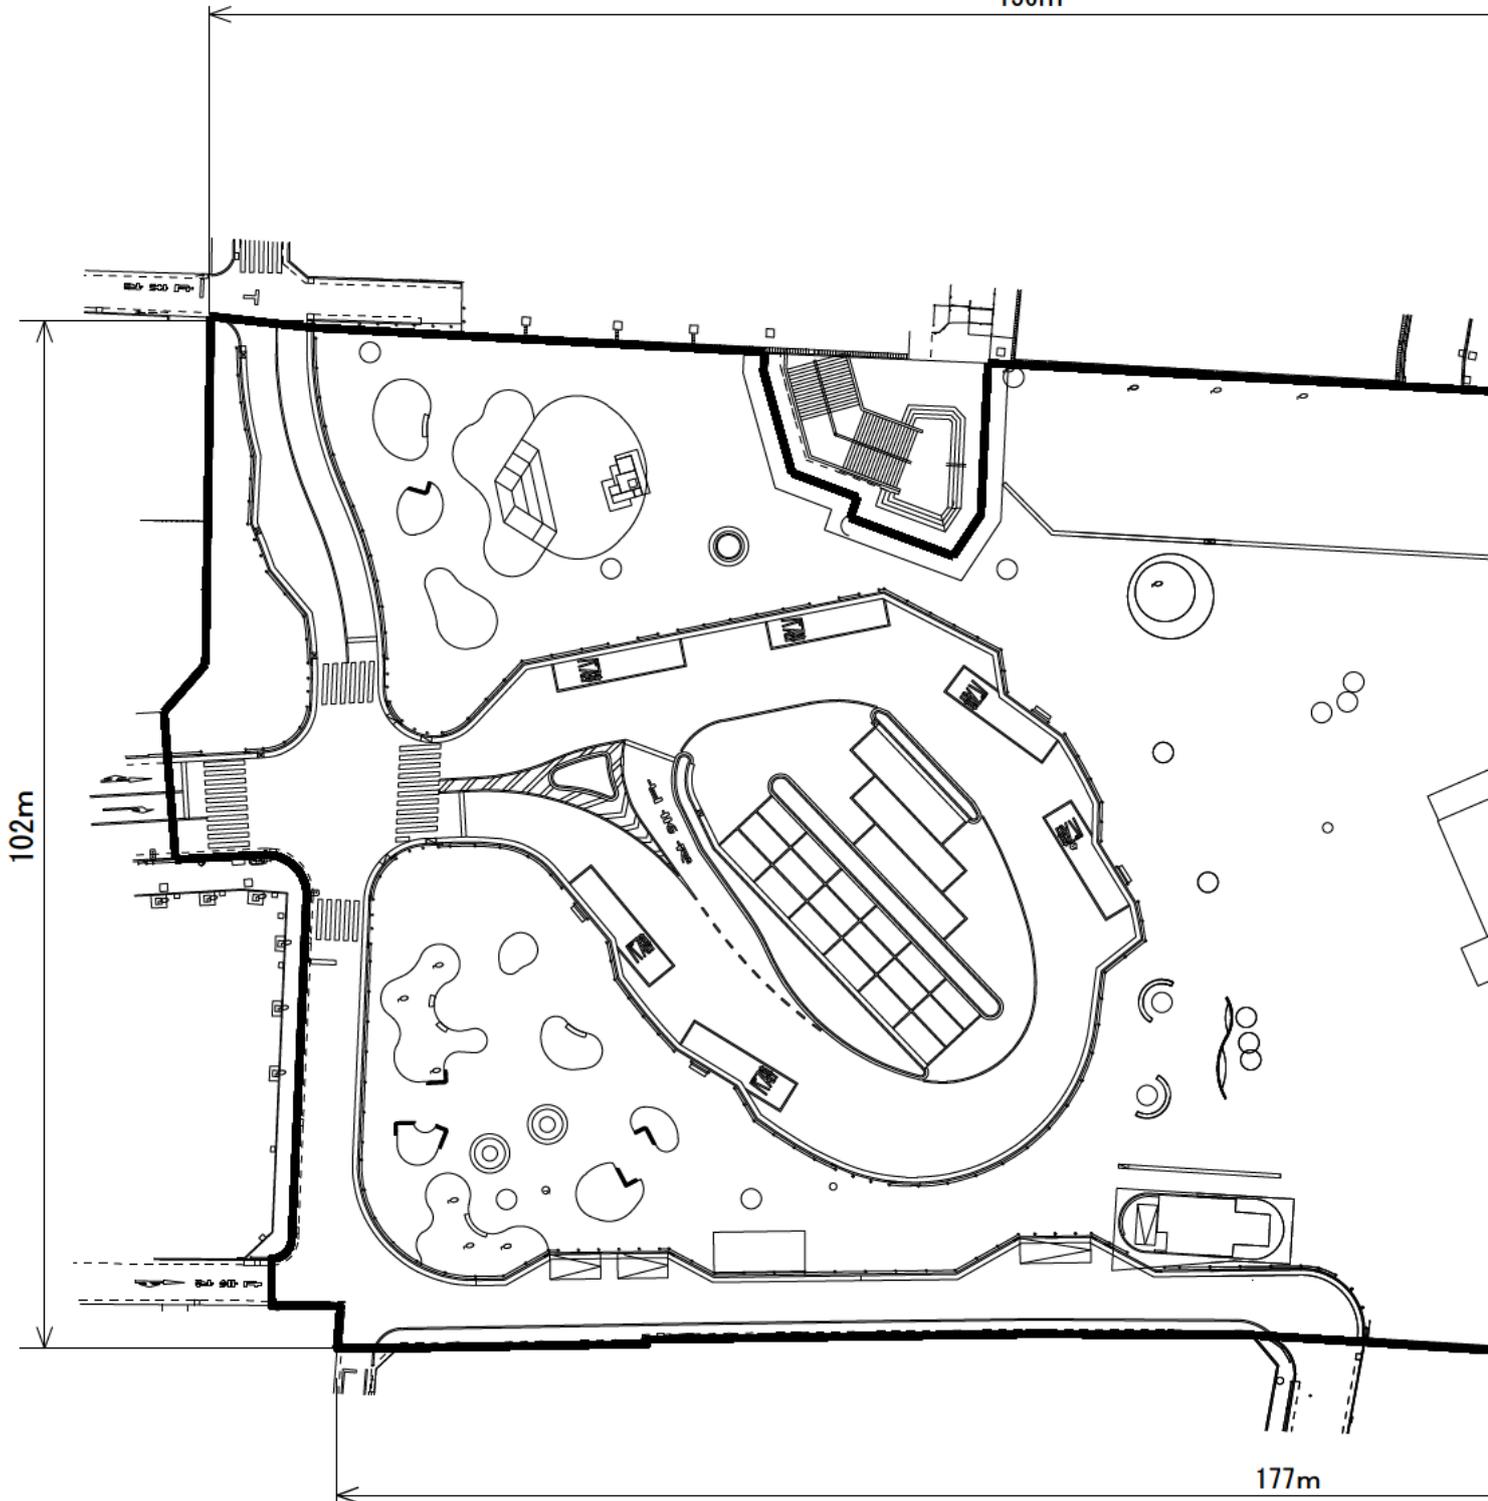

177m

平面图

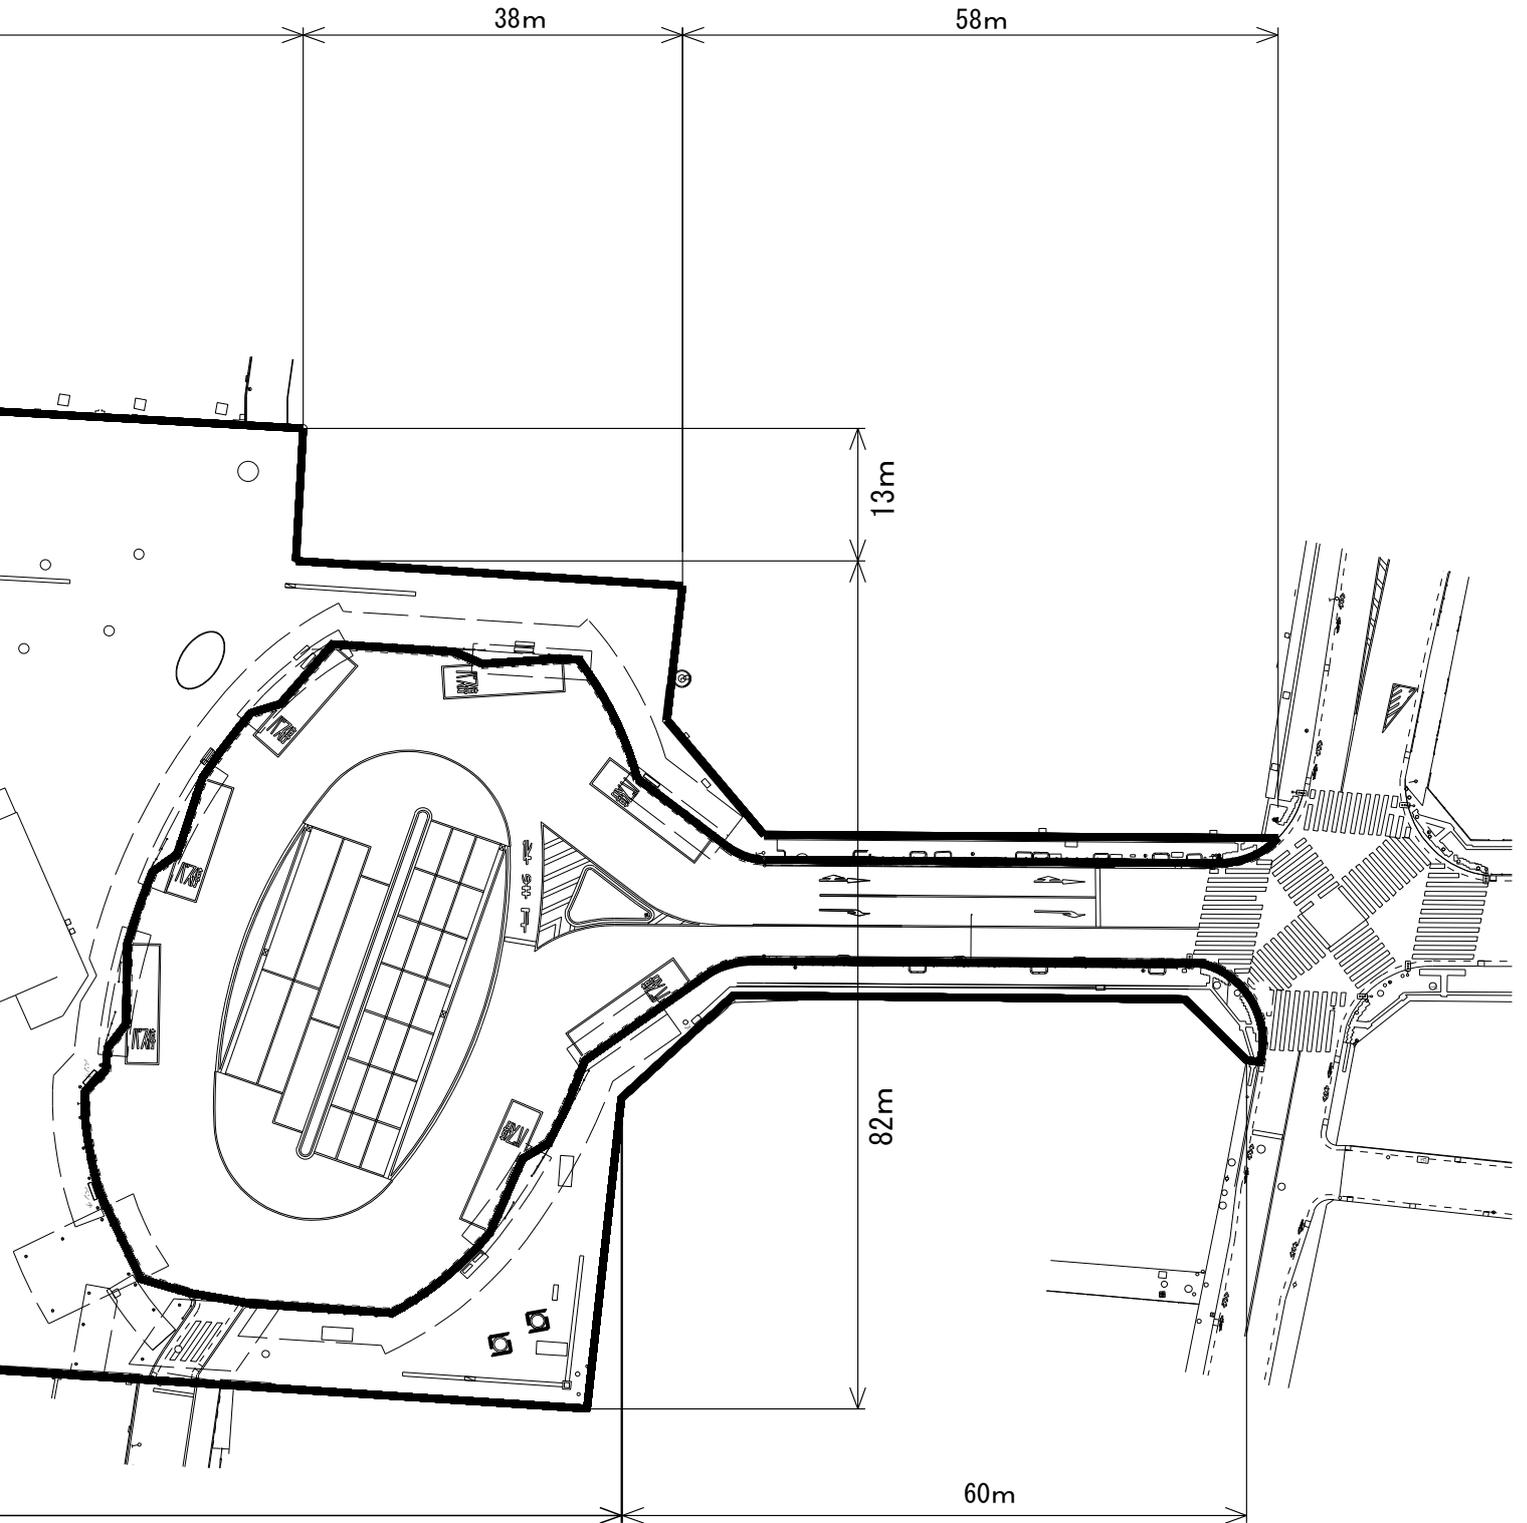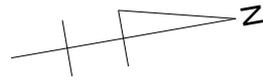

工事内容

項目		数量等
土工事	置換工	2, 843 m ²
排水工事	街きよ	110.3 m
	縦断側溝	371.6 m
	スリット側溝	139.4 m
舗装工事	車道舗装	3, 734 m ²
	歩道舗装	9, 134 m ²
縁石工事	分離帯	146.5 m
区画線工事	区画線	793.3 m
電気設備工事	道路照明	50 基
道路附属物工事	ベンチ	33 基

