

議案第 5 5 号

調布市立多摩川小学校校舎増築工事請負契約

上記の議案を提出する。

令和 4 年 6 月 1 3 日

提出者 調布市長 長 友 貴 樹

提案理由

議会の議決に付すべき契約及び財産の取得又は処分に関する条例第 2 条の規定により、提案するものであります。

## 調布市立多摩川小学校校舎増築工事請負契約

調布市立多摩川小学校校舎増築工事施行のため、次のとおり請負契約を締結する。

- 1 契約の目的 調布市立多摩川小学校校舎増築工事  
鉄筋コンクリート造 地上3階建  
延べ面積 468.56平方メートル
- 2 契約の方法 制限付き一般競争入札による契約
- 3 契約金額 182,600,000円
- 4 契約の相手方 調布市小島町2丁目56番地3  
林建設株式会社  
代表取締役 林 清 一
- 5 工期 契約締結の日の翌日から  
令和5年3月17日まで


(参 考)

調布市立多摩川小学校校舎増築工事  
入 札 等 結 果 表


入札参加業者名	入札参加業者所在地	入札額	摘要
林建設株式会社	調布市小島町2丁目56番地3	円 166,000,000	制限付き一般競争入札の結果、林建設株式会社が182,600,000円（消費税及び地方消費税を含む。）で落札（電子入札案件）
相互建設株式会社	調布市菊野台1丁目54番地2	167,000,000	
株式会社ライフスタイル	調布市下石原3丁目34番地1	167,500,000	
株式会社貴建築工房	調布市染地1丁目31番地47	辞退	
株式会社川又工務店	調布市佐須町4丁目3番地18	辞退	

入札期限 令和4年5月25日 開札 令和4年5月25日


# 調布市立多摩川小学校校舎増築工事概略図

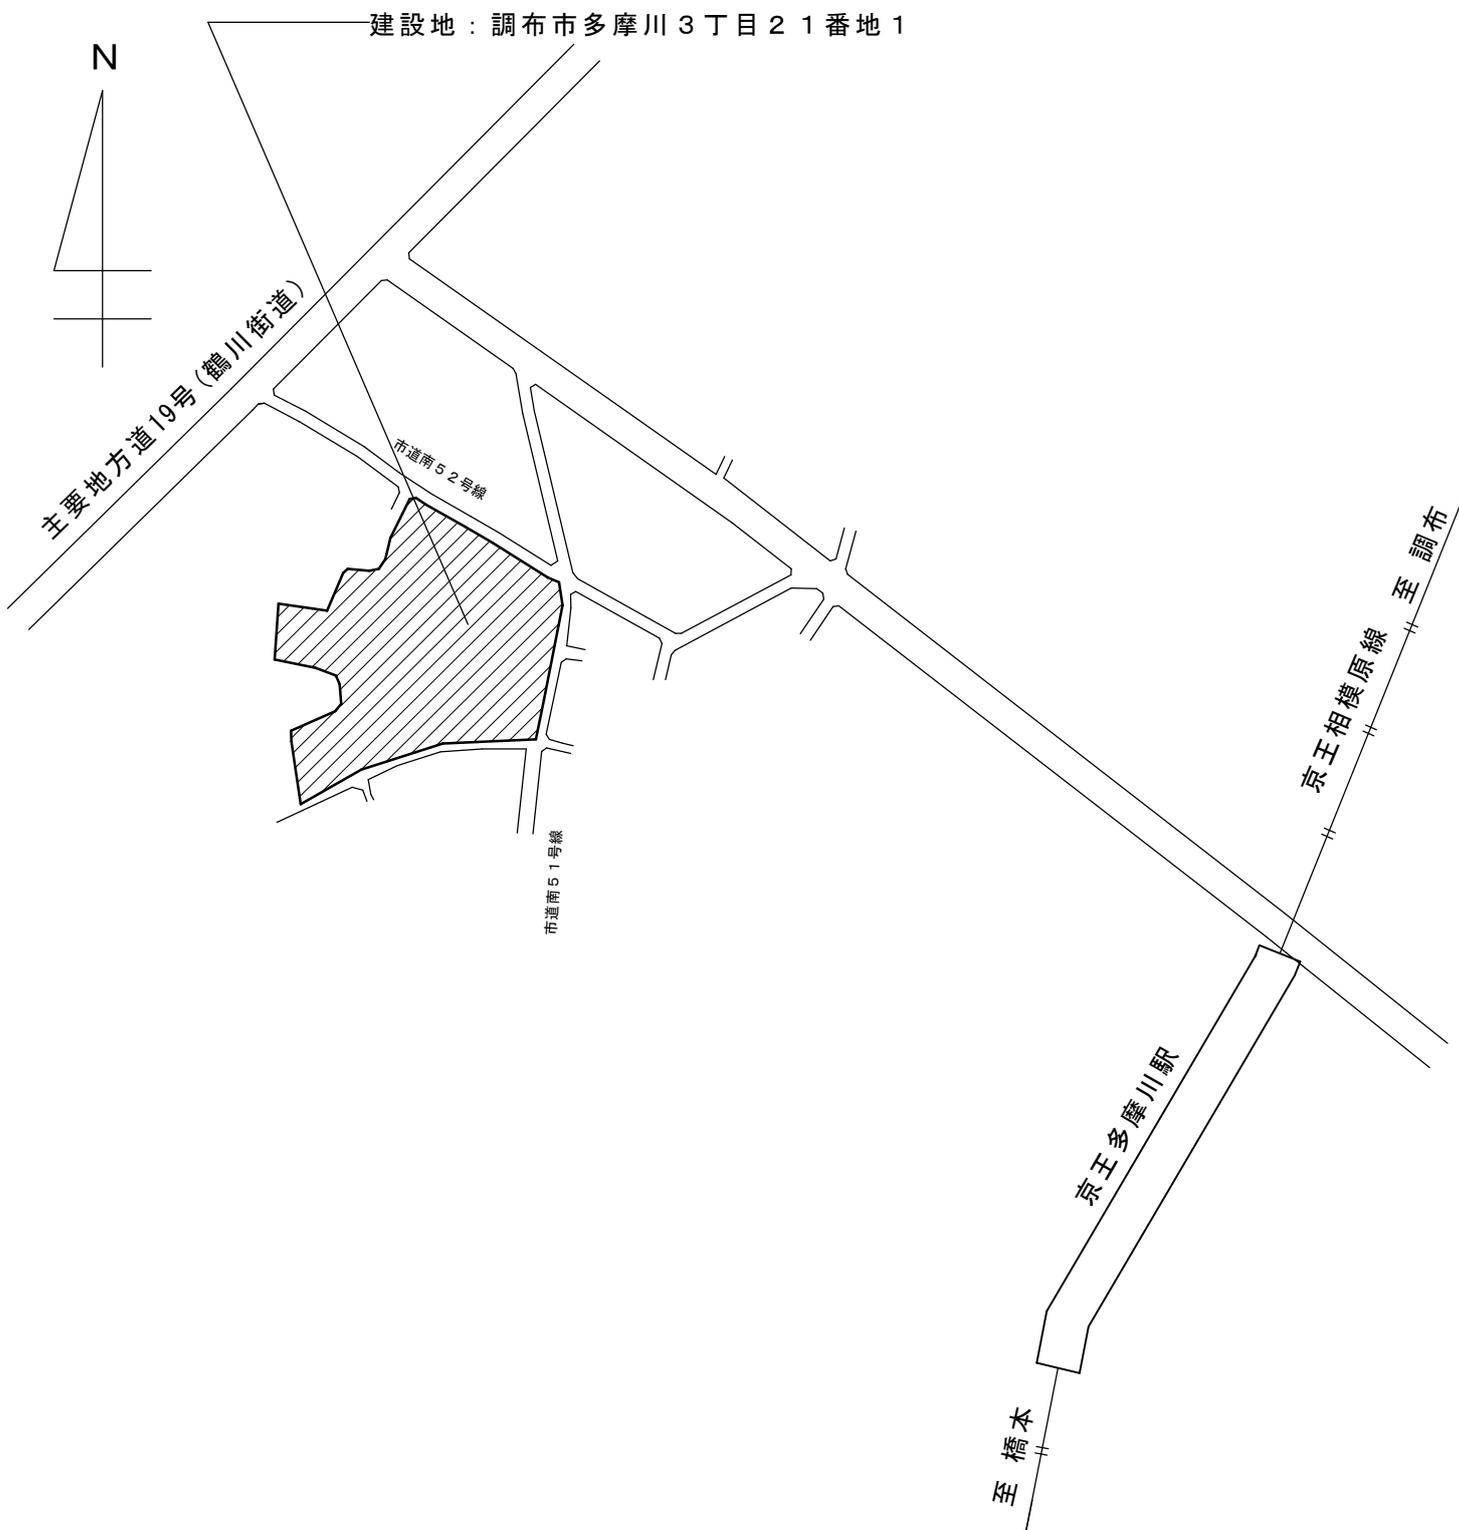


案内図

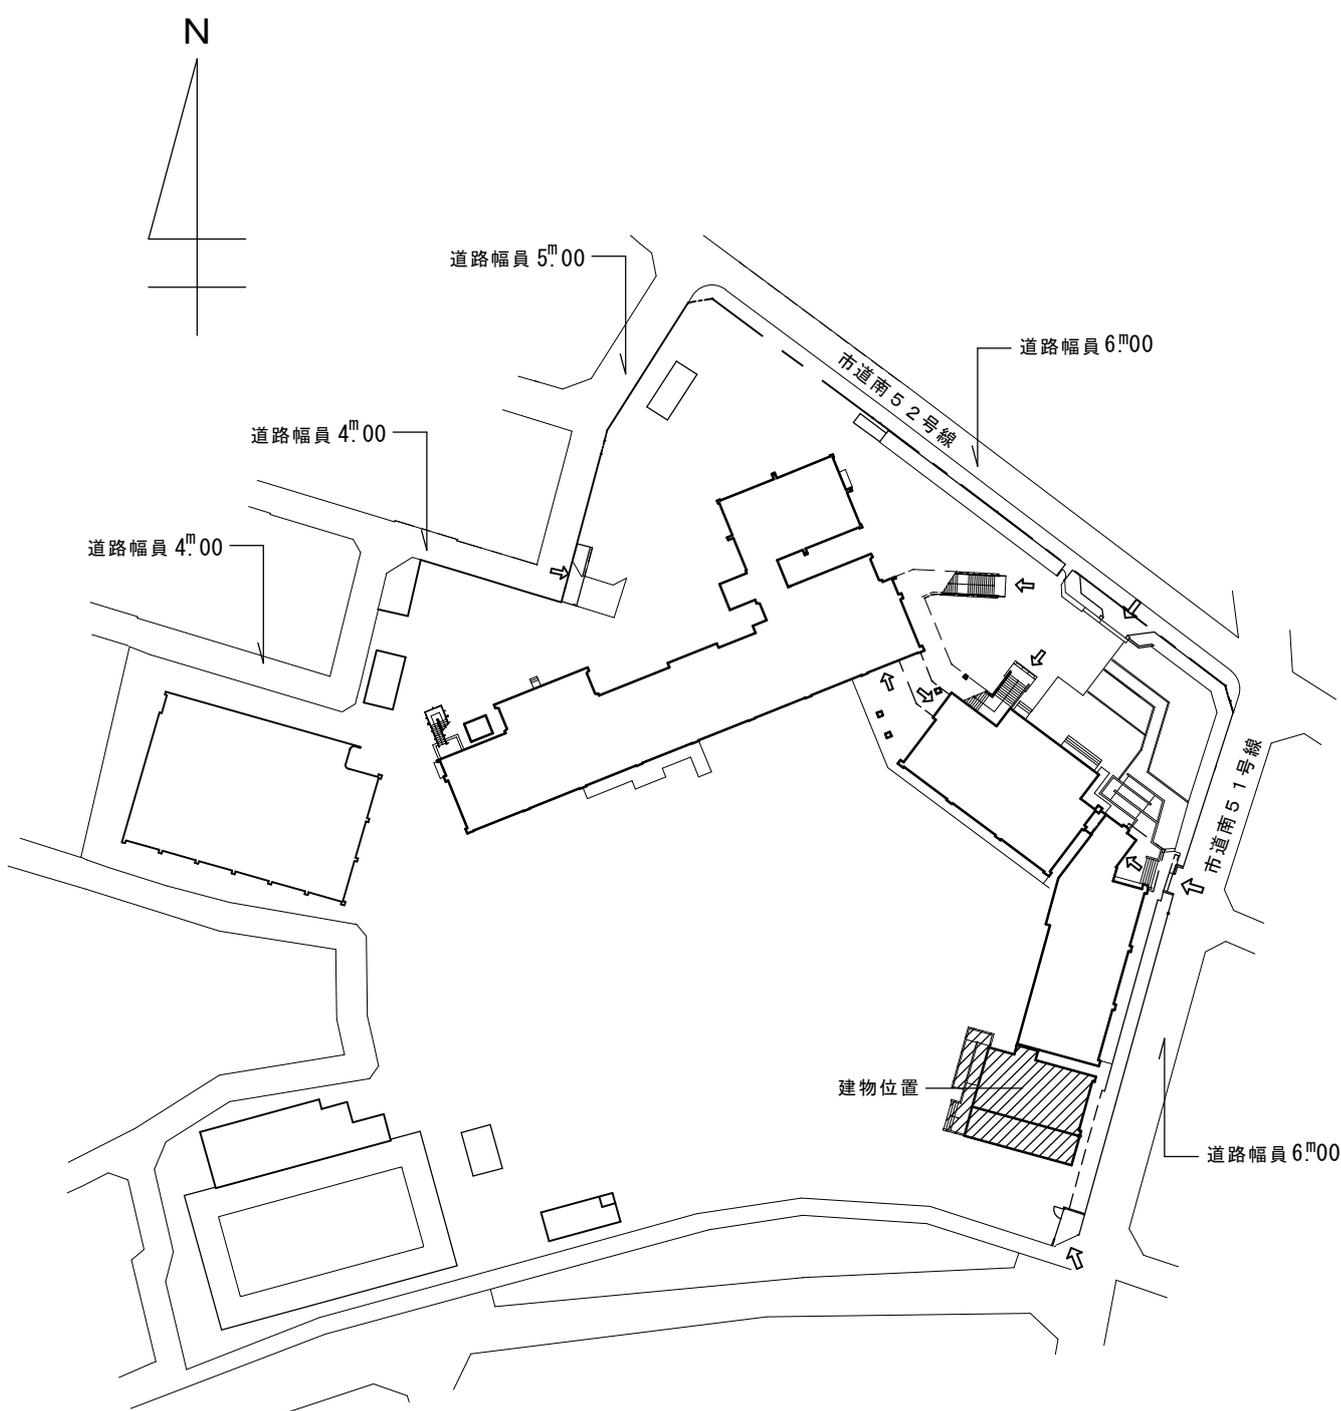


配置図 1/1,000

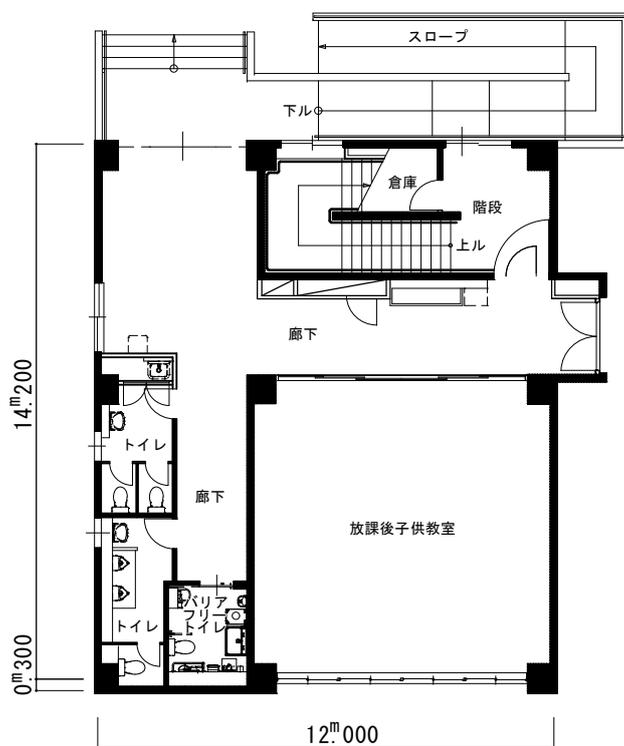

1階平面図 1/200

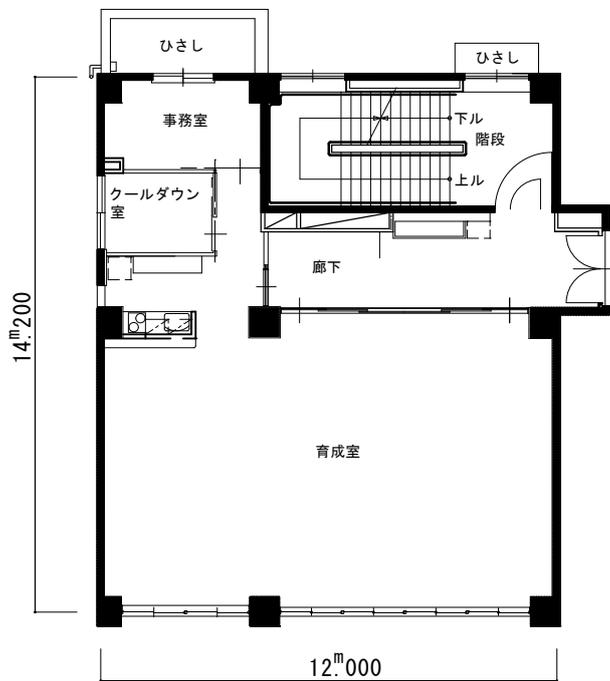


2階平面図 1/200

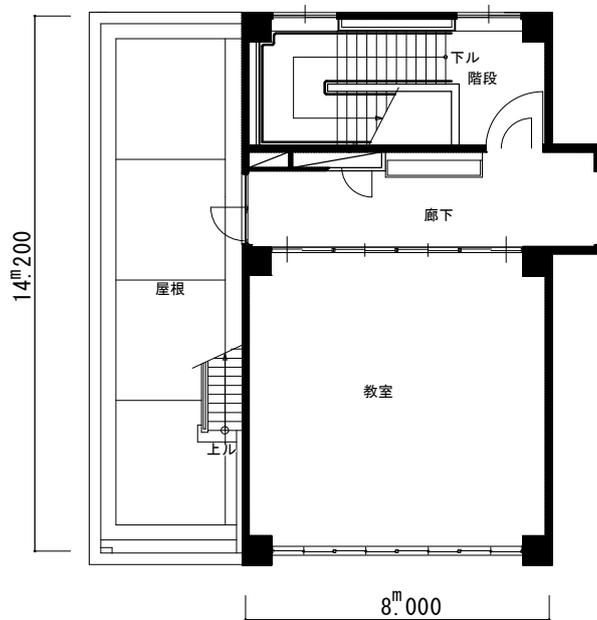

3階平面図 1/200




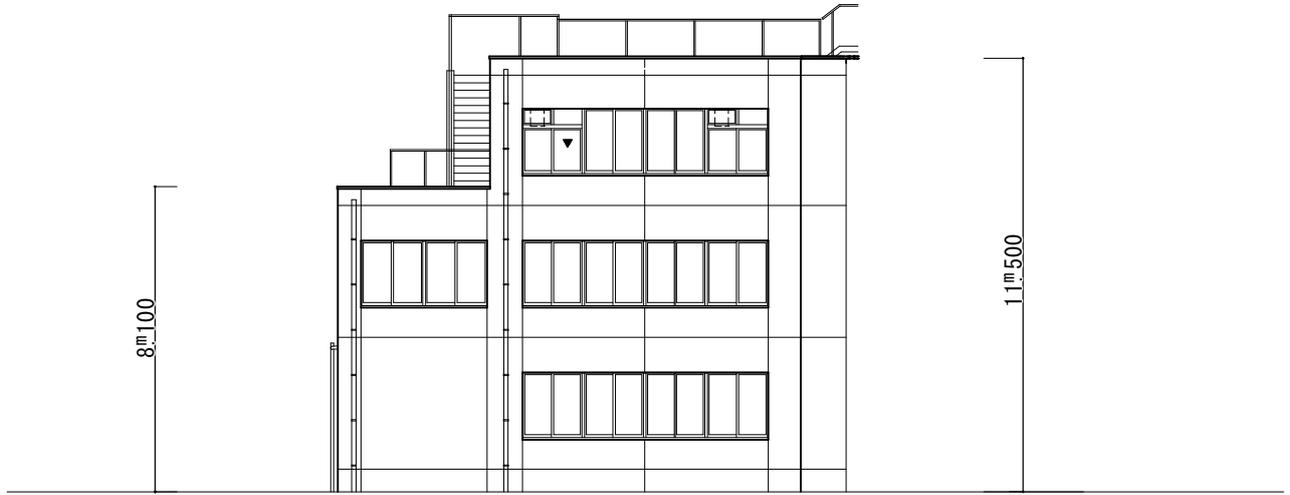


東側立面図 1/200



西側立面図 1/200

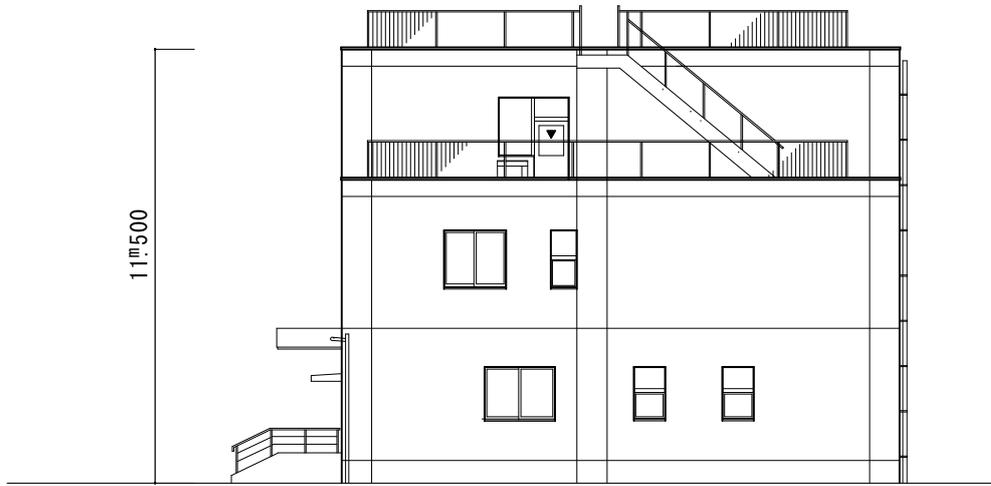

南側立面图 1/200

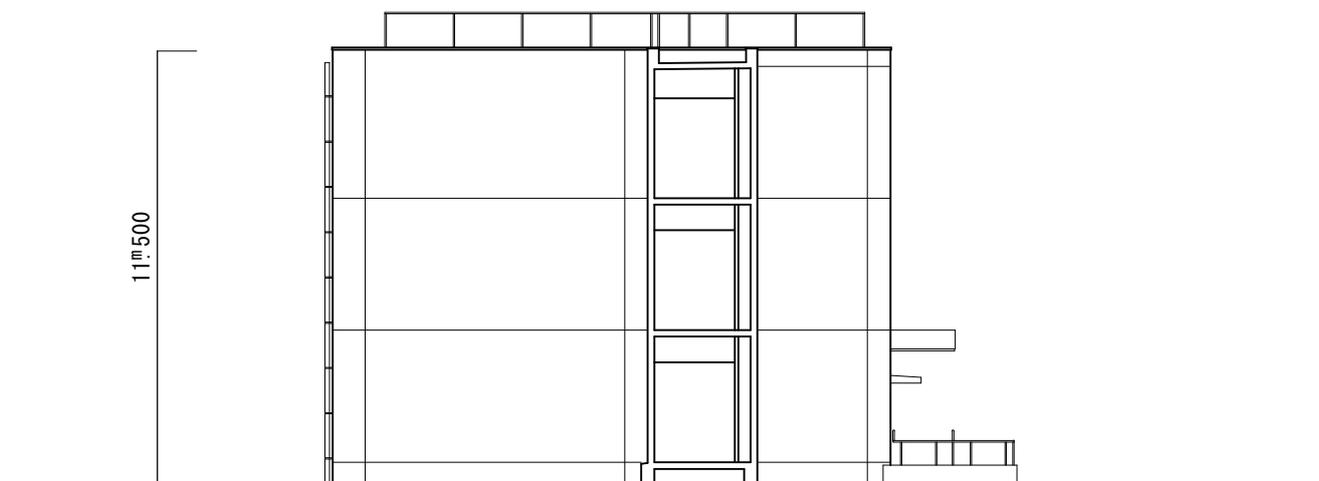

北側立面图 1/200

## 床面積表

階 数	室 名	床面積 (㎡)	室 数
1 階	放課後子供教室	64.00	1
	バリアフリースイレ	6.16	1
	トイレ	16.15	2
	廊下その他	89.61	
2 階	育成室	105.31	1
	クールダウン室	6.60	1
	事務室	10.75	1
	廊下その他	52.06	
3 階	教室	64.00	1
	廊下その他	53.92	
合計		468.56	

