

議案第 5 3 号

市道路線の一部廃止について

上記の議案を提出する。

令和 3 年 9 月 6 日

提出者 調布市長 長 友 貴 樹

提案理由

道路法第 1 0 条第 3 項の規定により，提案するものであります。


## 市道路線の一部廃止について

市道路線を次のとおり一部廃止する。

路 線 名	起 点	幅 員	延 長
	終 点		
市道北50-10号線	調布市深大寺北町3丁目15番地2先	メートル 1.21	メートル 64.82
	調布市深大寺北町3丁目15番地1先		

# 案内図

深大寺北町 3 丁目


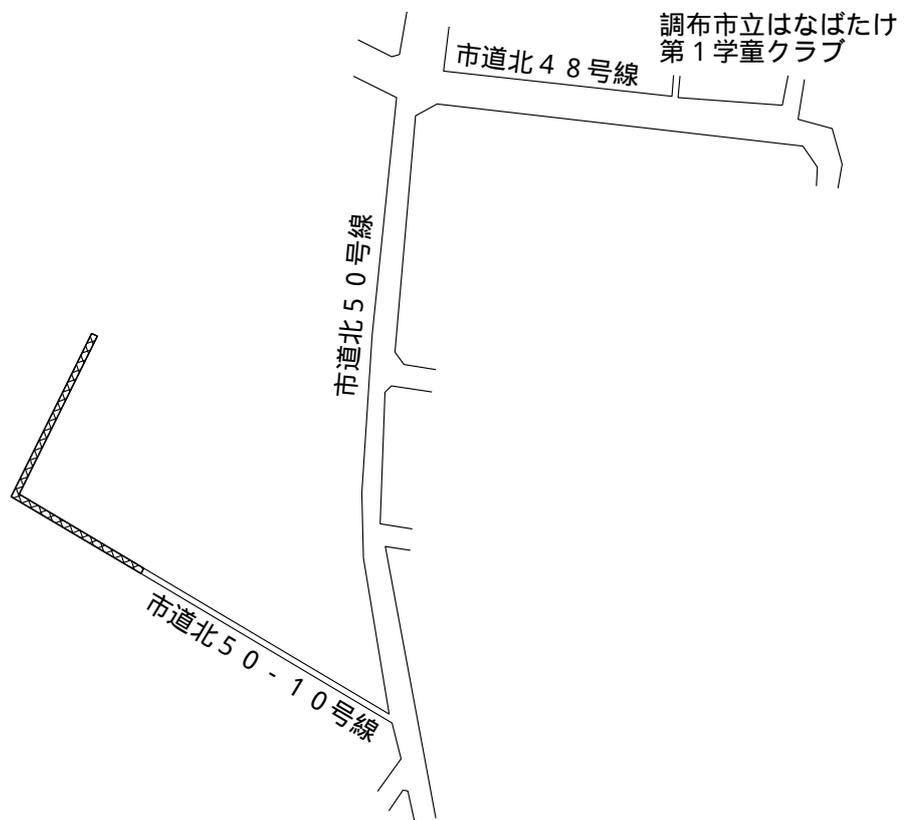


市道北 50 - 10 号線 一部廃止



# 土地所在図

深大寺北町3丁目

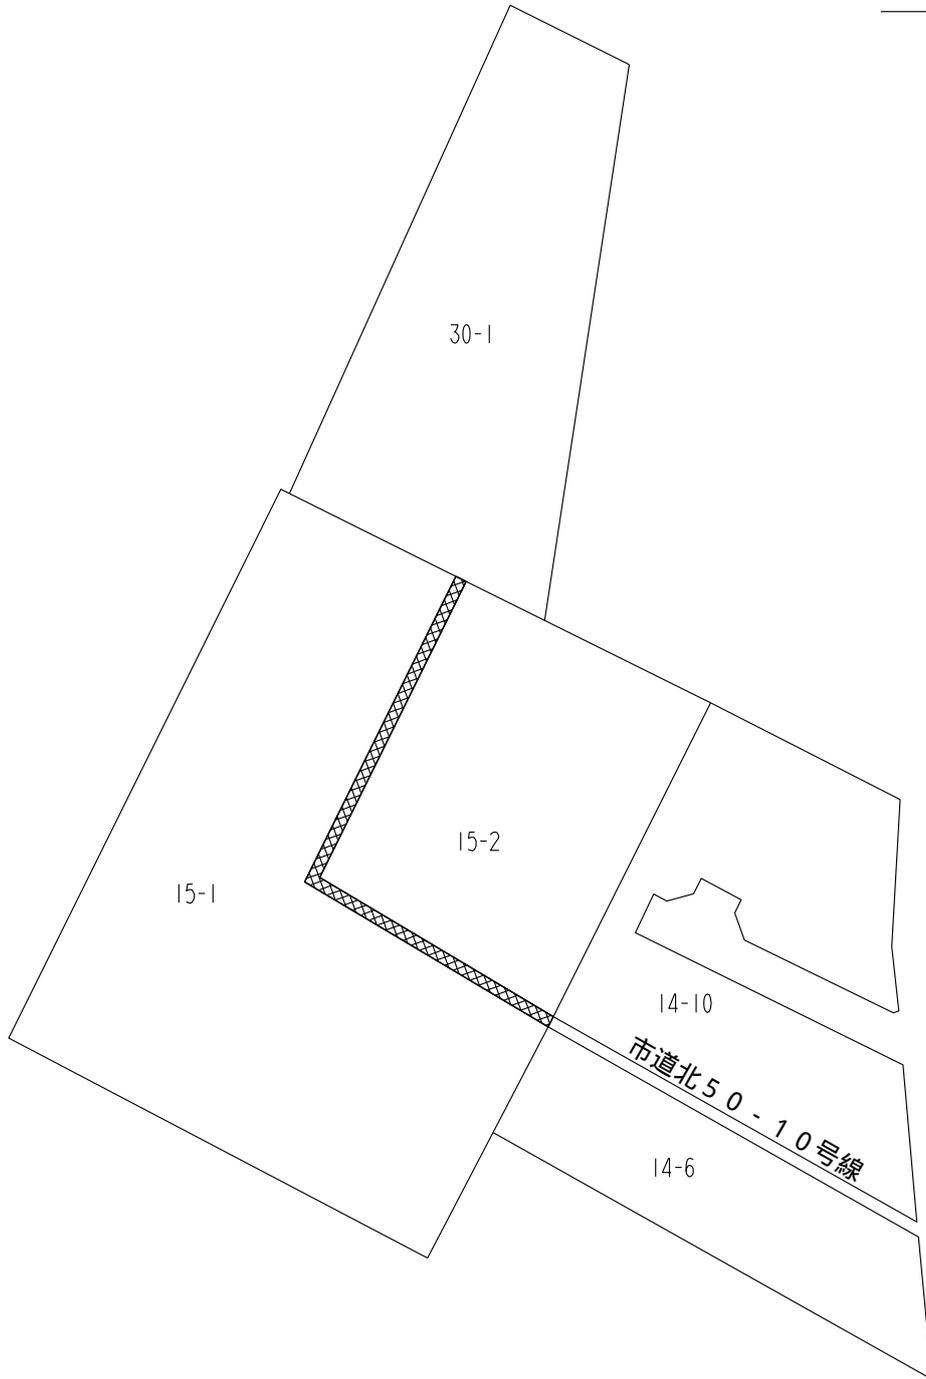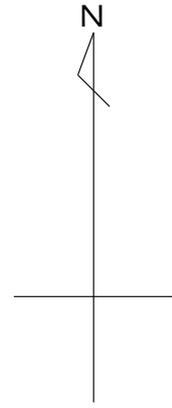



市道北50-10号線 一部廃止



# 地積測量図

深大寺北町3丁目

縮尺 1/250

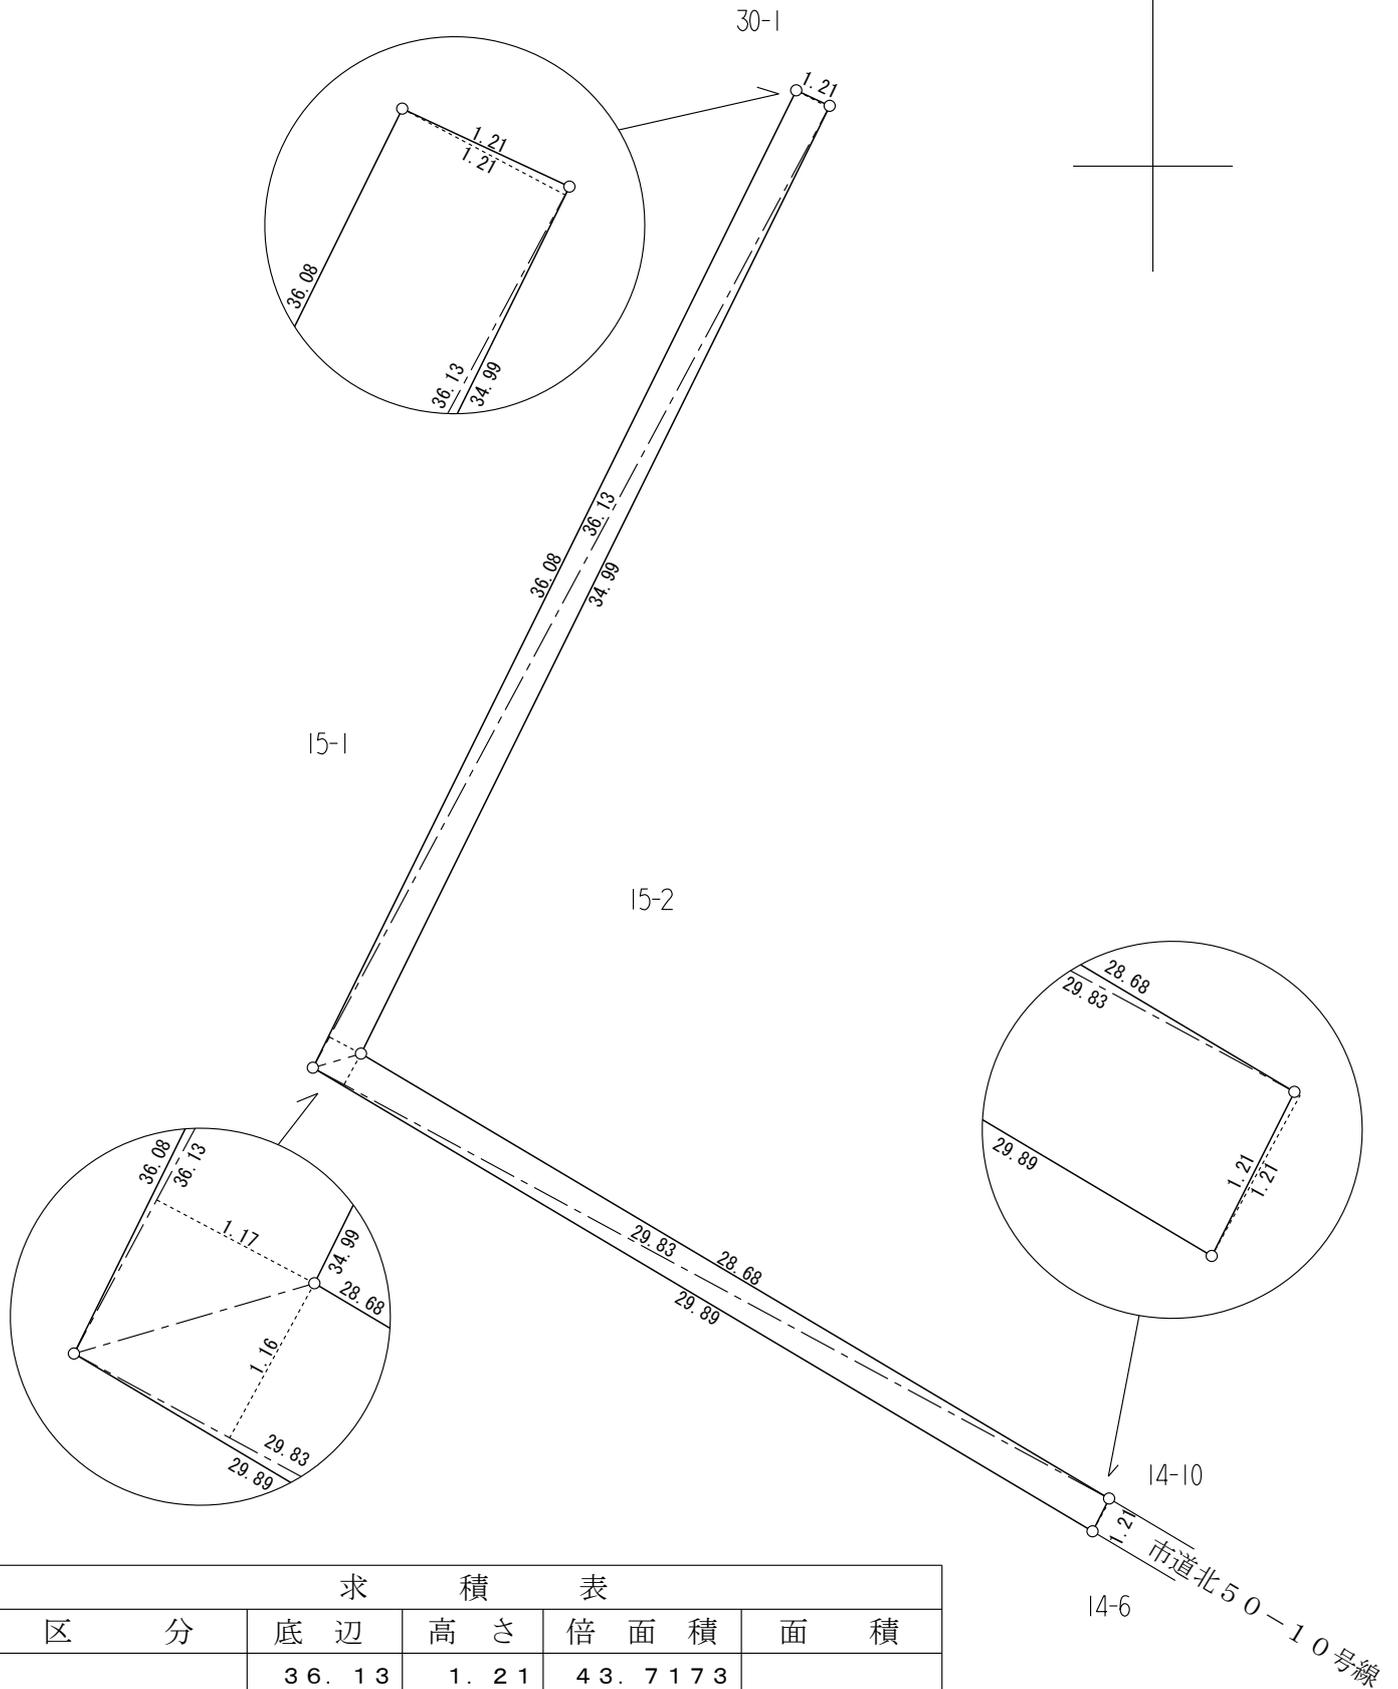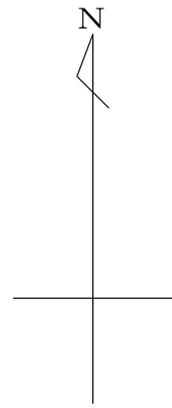

求積表				
区分	底辺	高さ	倍面積	面積
市道北50-10号線の 廃止部分	36.13	1.21	43.7173	78.34㎡
	36.13	1.17	42.2721	
	29.83	1.16	34.6028	
	29.83	1.21	36.0943	
			156.6865	