

議案第72号

市道路線の廃止について

上記の議案を提出する。

令和3年11月30日

提出者 調布市長 長友貴樹

提案理由

道路法第10条第3項の規定により、提案するものであります。




市道路線の廃止について

市道路線を次のとおり廃止する。

路 線 名	起 点	幅 員	延 長
	終 点		
市道南150-5号線	調布市国領町4丁目20番地12先	メートル 0.89	メートル 52.56
	調布市国領町4丁目20番地1先	～1.21	

案内図



国領町4丁目

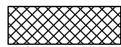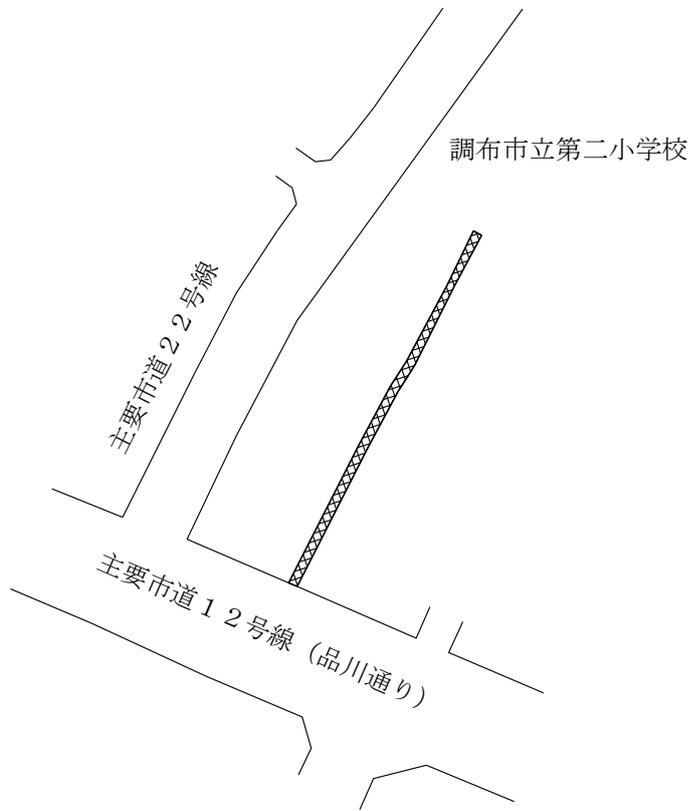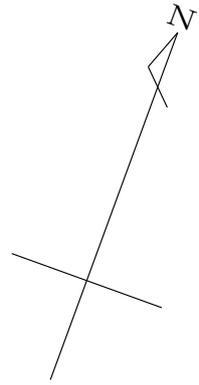

市道南150-5号線

土地所在図

国領町 4 丁目

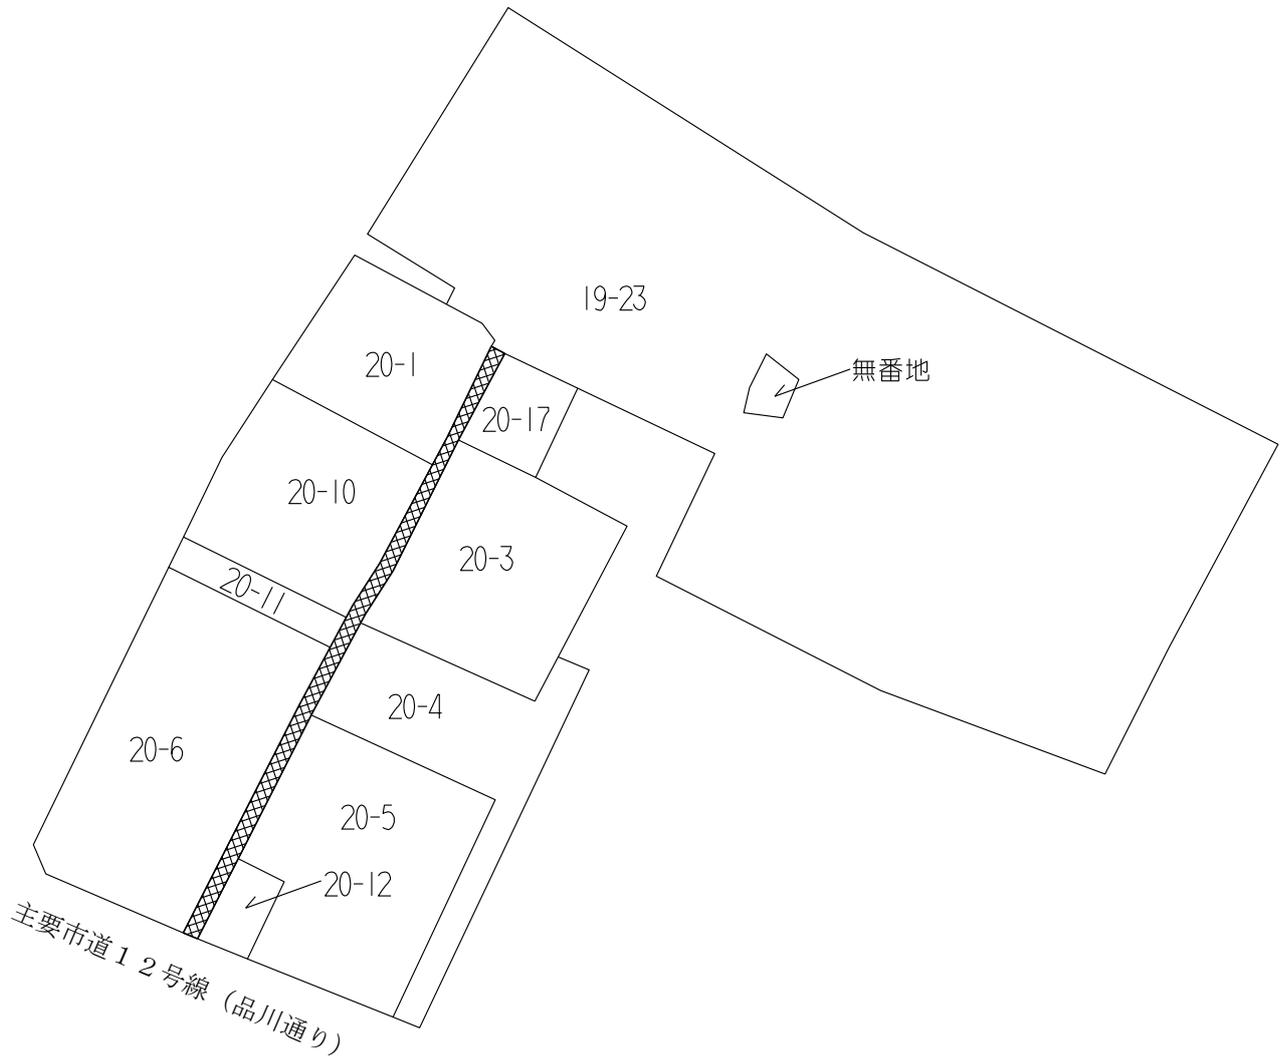
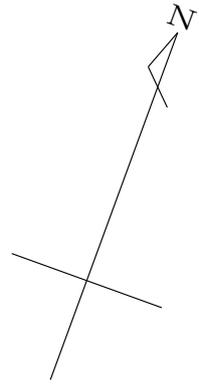


市道南 150-5 号線

地積測量図

国領町 4 丁目

縮尺 1/250

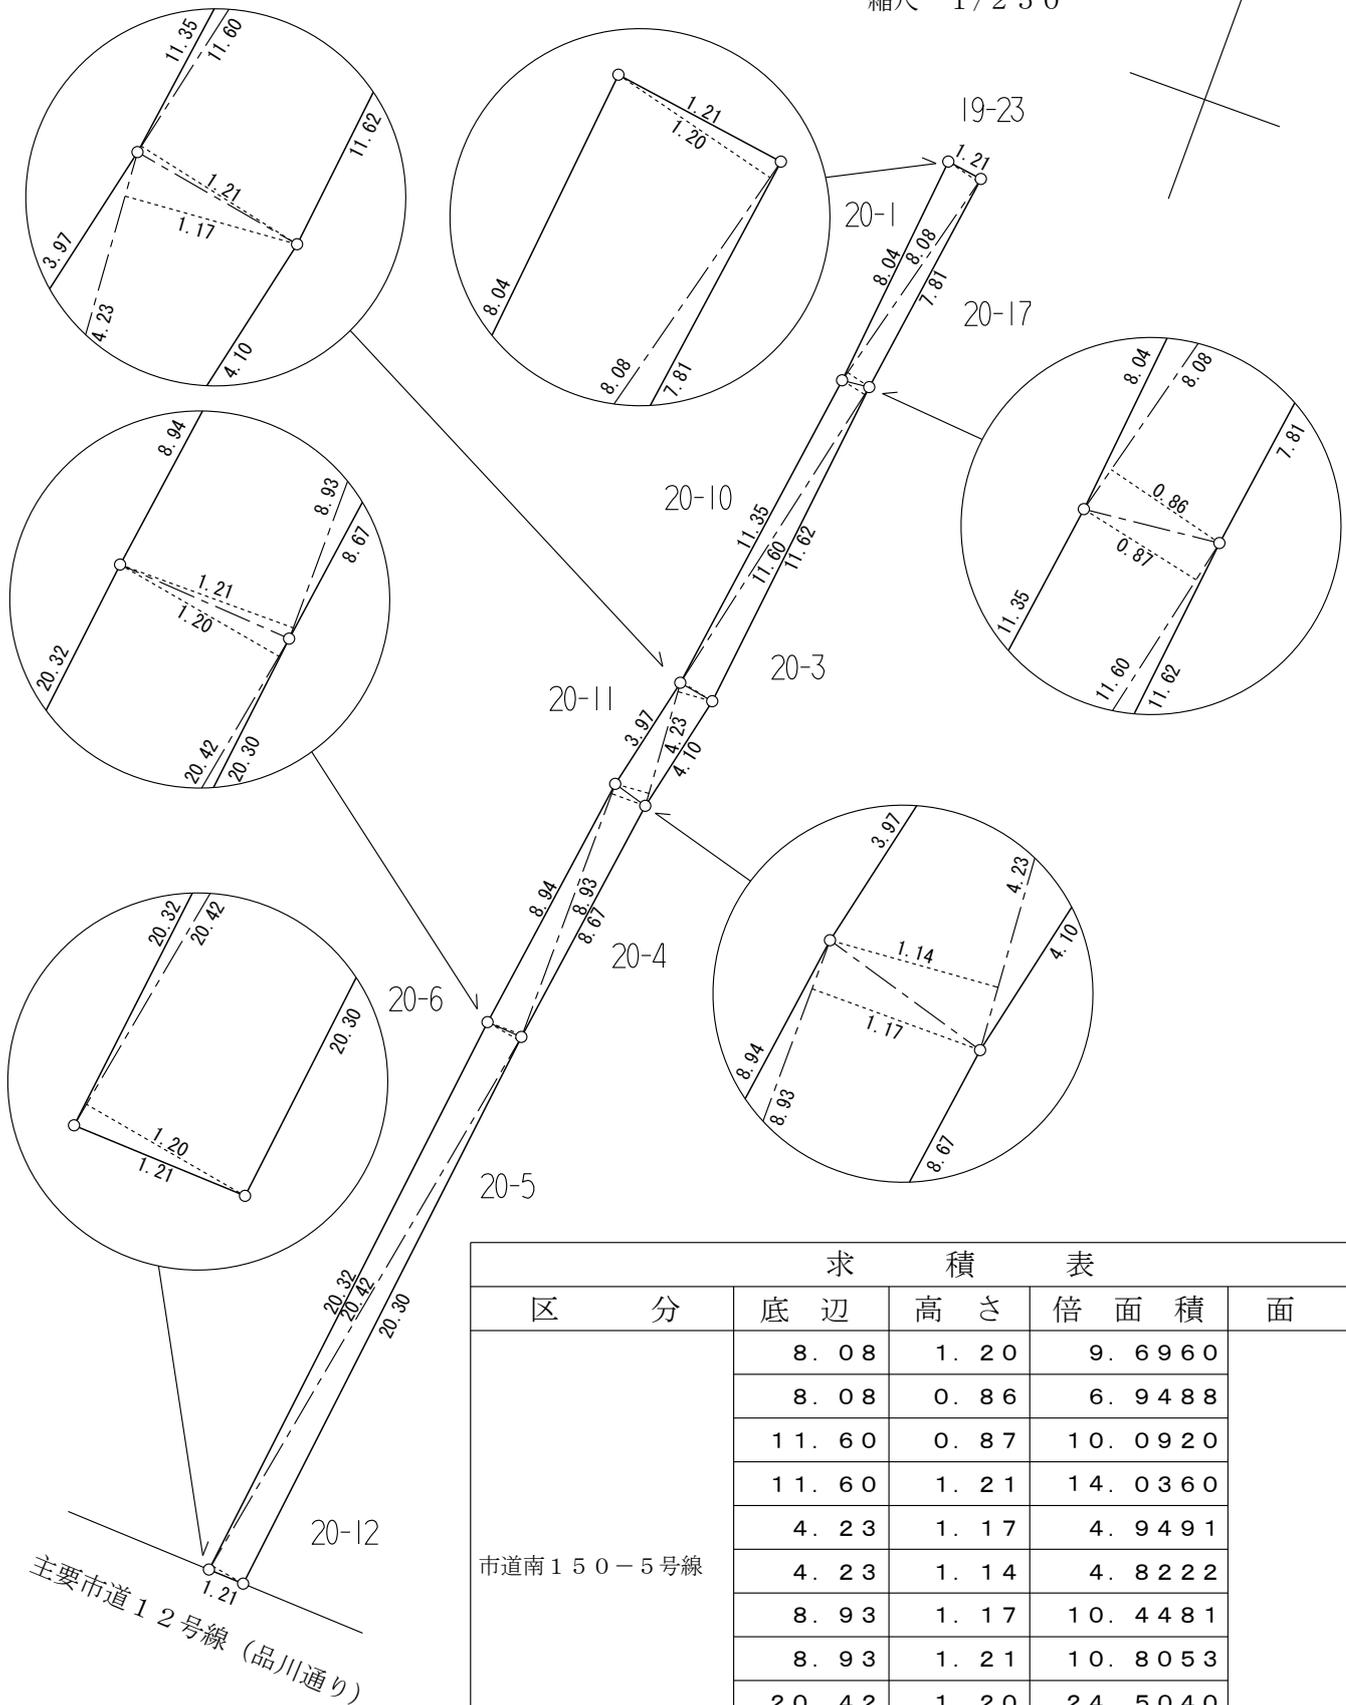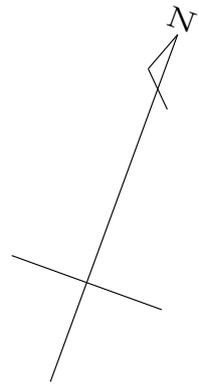

求 積 表				
区 分	底 辺	高 さ	倍 面 積	面 積
市道南 150-5 号線	8.08	1.20	9.6960	60.40 ^m ₂
	8.08	0.86	6.9488	
	11.60	0.87	10.0920	
	11.60	1.21	14.0360	
	4.23	1.17	4.9491	
	4.23	1.14	4.8222	
	8.93	1.17	10.4481	
	8.93	1.21	10.8053	
	20.42	1.20	24.5040	
	20.42	1.20	24.5040	
			120.8055	