

議案第 25 号

市道路線の廃止について

上記の議案を提出する。

令和 2 年 2 月 28 日

提出者 調布市長 長 友 貴 樹

提案理由

道路法第 10 条第 3 項の規定により、提案するものであります。



市道路線の廃止について

市道路線を次のとおり廃止する。

路 線 名	起 点	幅 員	延 長
	終 点		
市道南160-1号線	調布市国領町6丁目7番地1先	メートル 1.21	メートル 42.02
	調布市国領町6丁目6番地3先		

案内図




国領町 6 丁目

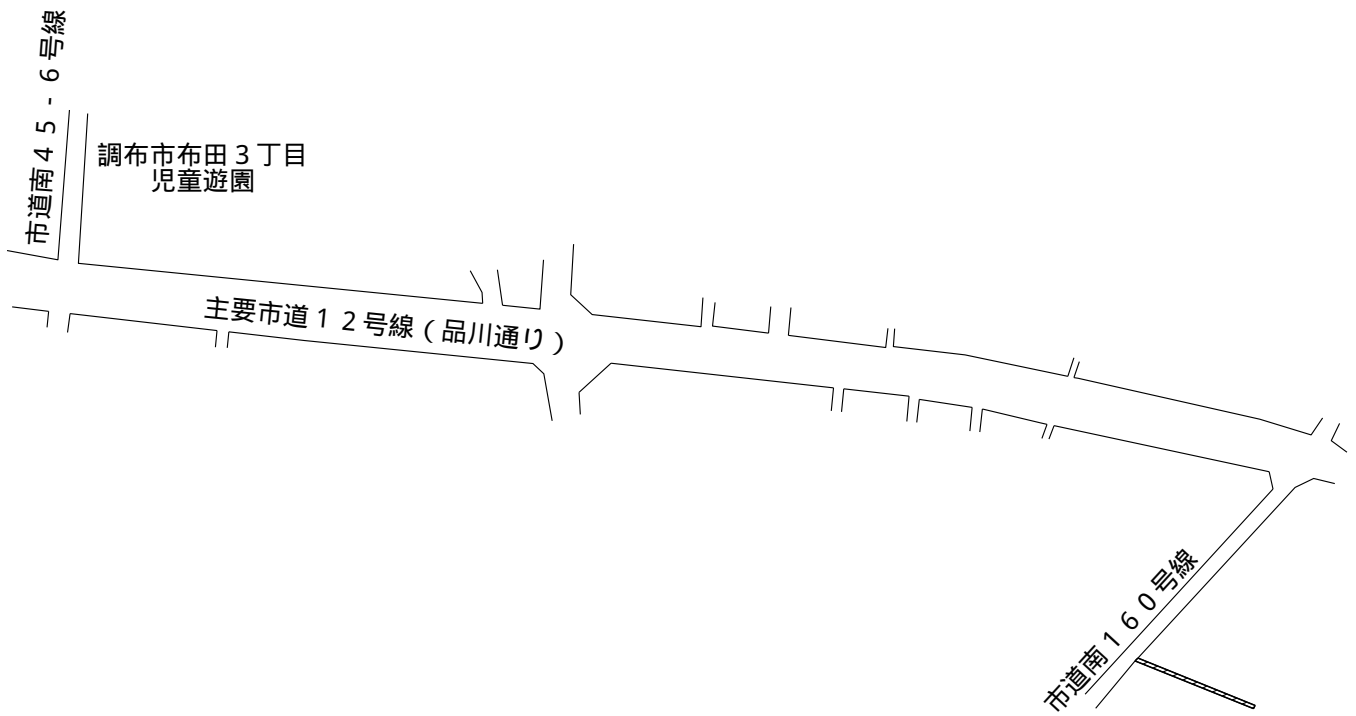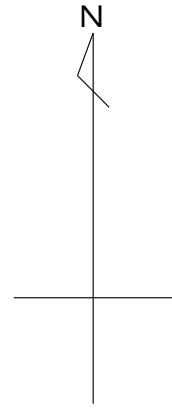

市道南 1 6 0 - 1 号線

土地所在図

国領町 6 丁目

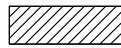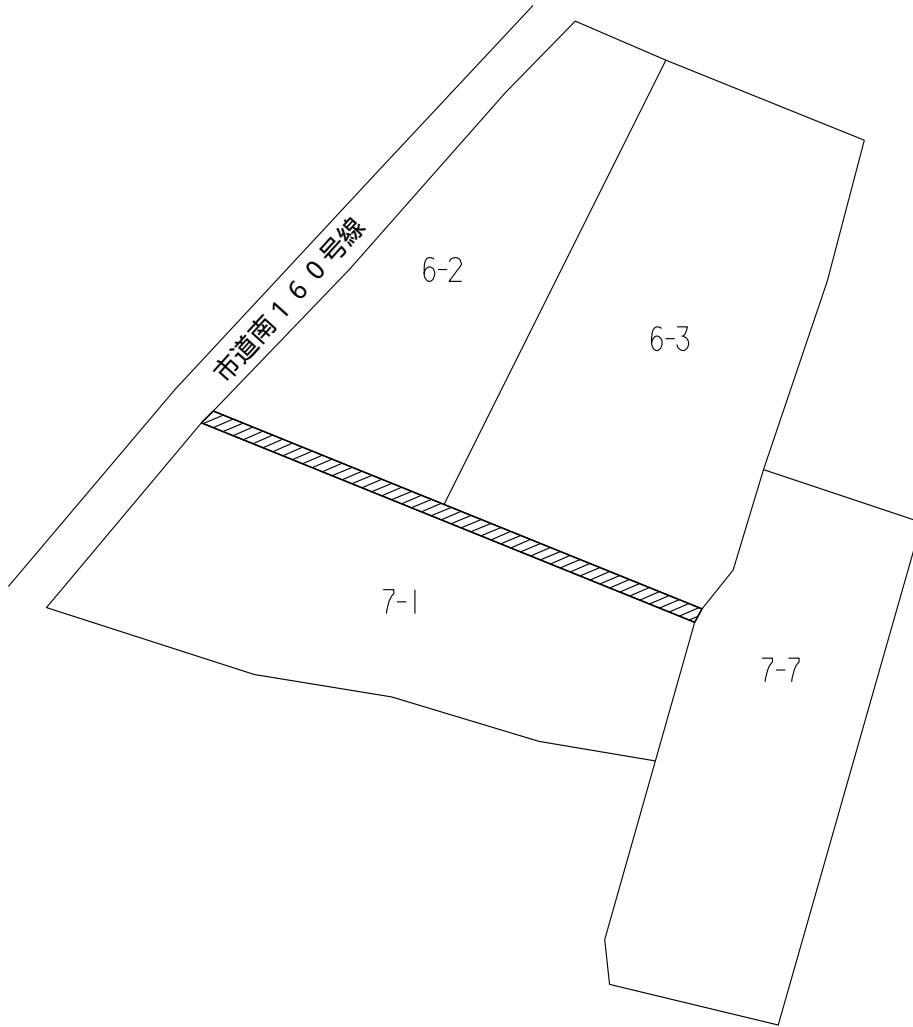
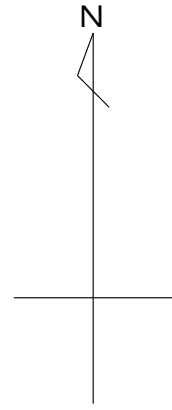


市道南160-1号線

地積測量図

国領町 6 丁目

縮尺 1 / 2 5 0

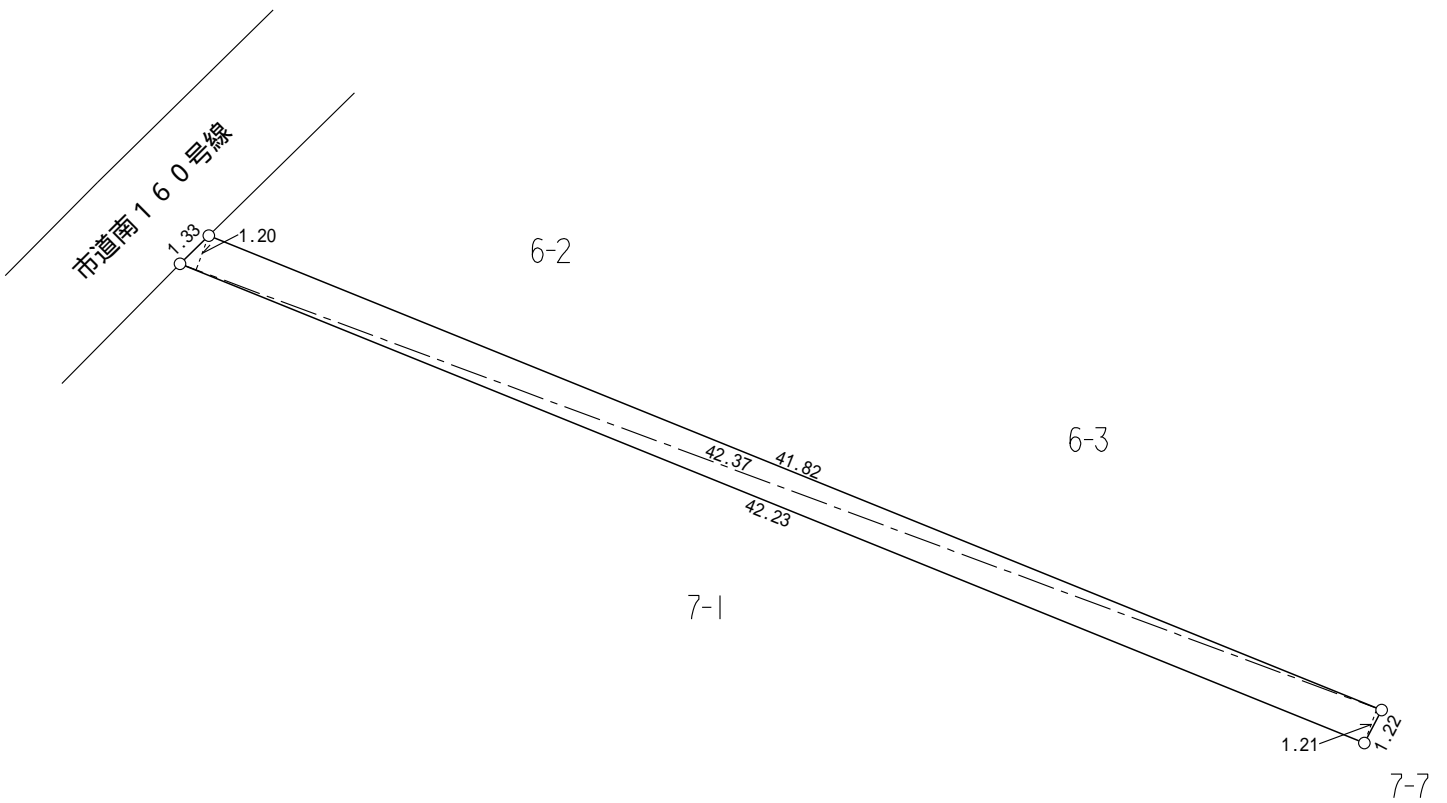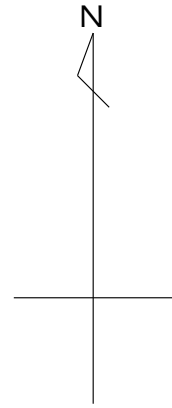

求 積 表				
区 分	底 辺	高 さ	倍 面 積	面 積
市道南 1 6 0 - 1 号線	4 2 . 3 7	1 . 2 0	5 0 . 8 4 4 0	5 1 . 0 5 m ²
	4 2 . 3 7	1 . 2 1	5 1 . 2 6 7 7	
			1 0 2 . 1 1 1 7	