

議案第26号

市道路線の廃止について

上記の議案を提出する。

令和2年2月28日

提出者 調布市長 長友貴樹

提案理由

道路法第10条第3項の規定により、提案するものであります。



市道路線の廃止について

市道路線を次のとおり廃止する。

路 線 名	起 点	幅 員	延 長
	終 点		
市道北11-1号線	調布市深大寺北町6丁目1番地3先	メートル 1.21	メートル 55.75
	調布市深大寺北町6丁目1番地8先		

案内図



深大寺北町 6 丁目

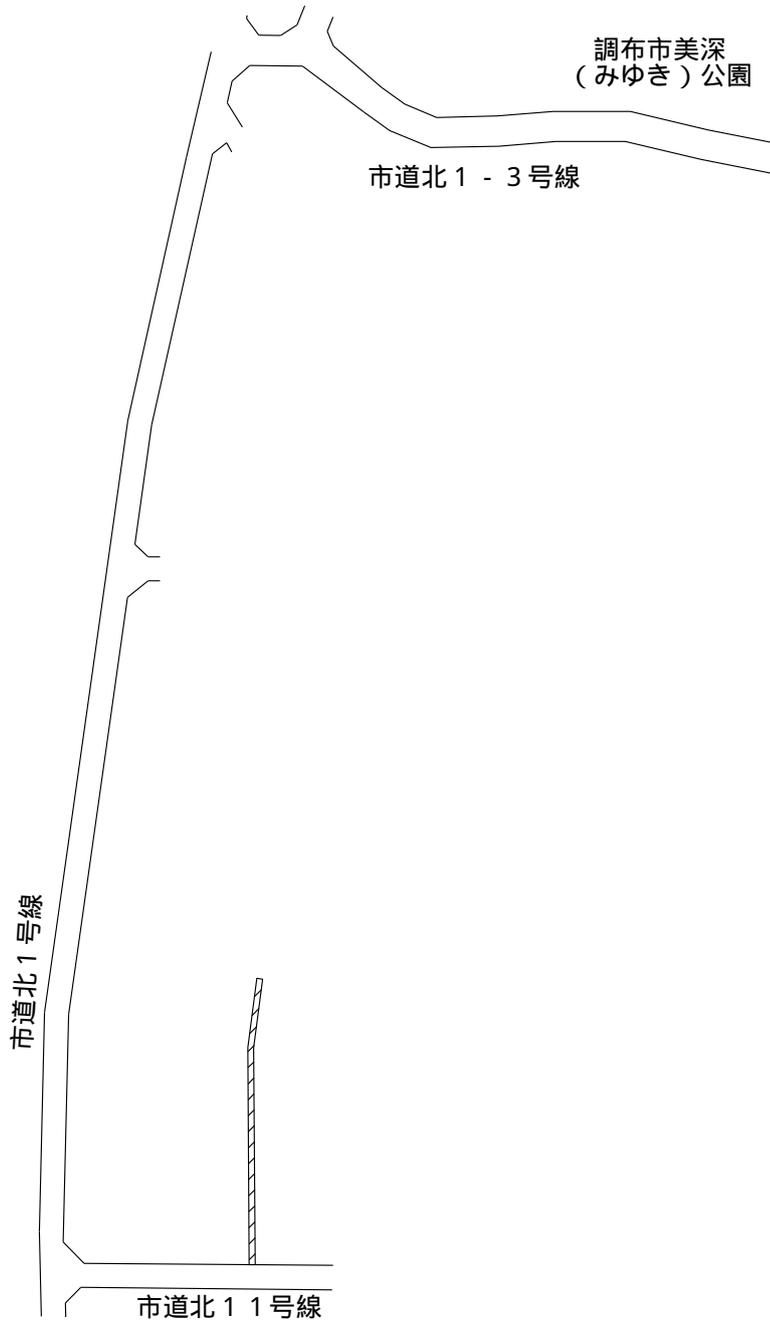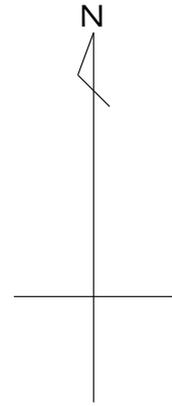


市道北 1 1 - 1 号線

土地所在図

深大寺北町 6 丁目

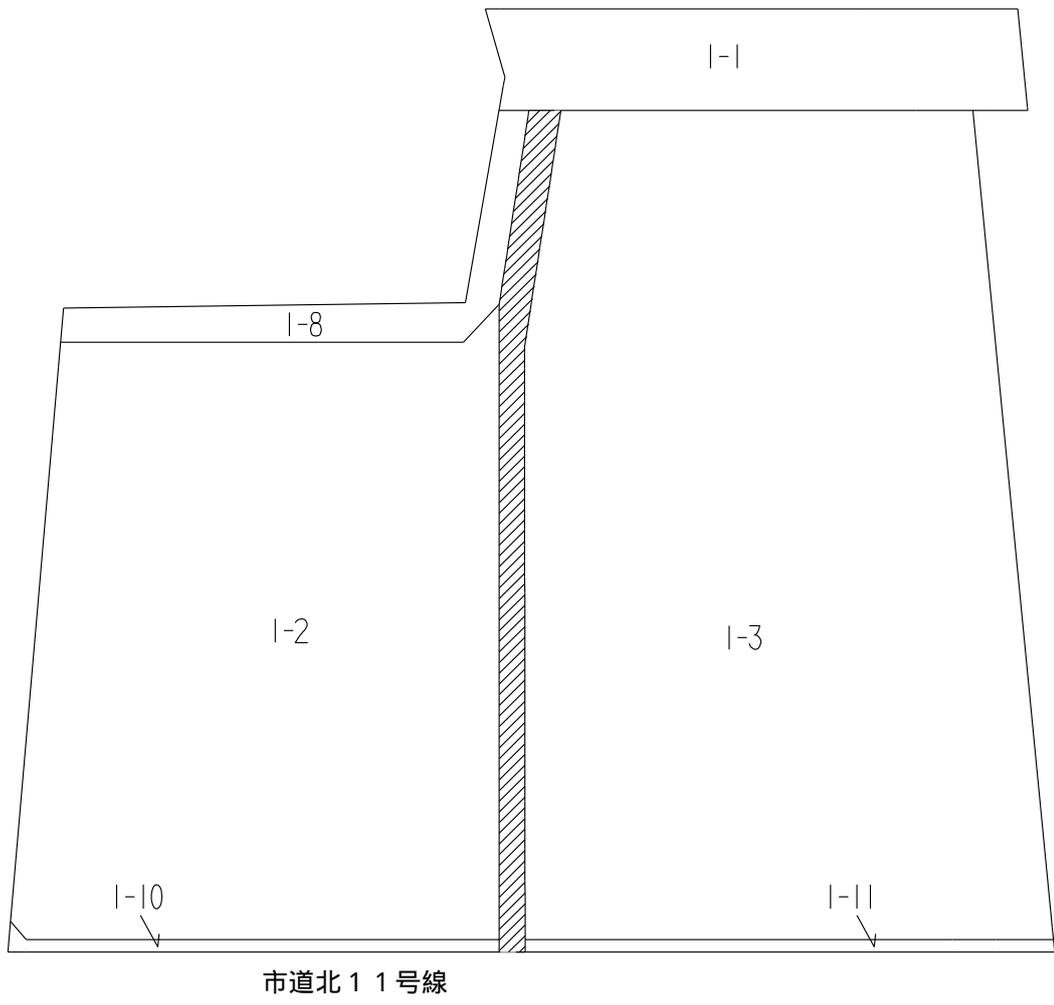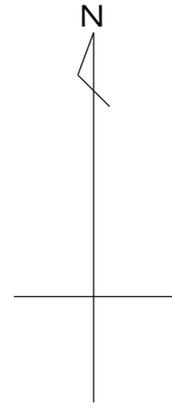


市道北 1 1 - 1 号線

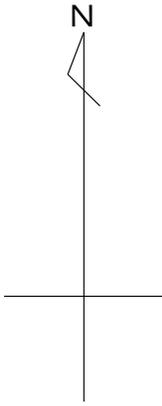

地積測量図

深大寺北町 6 丁目

縮尺 1 / 2 5 0

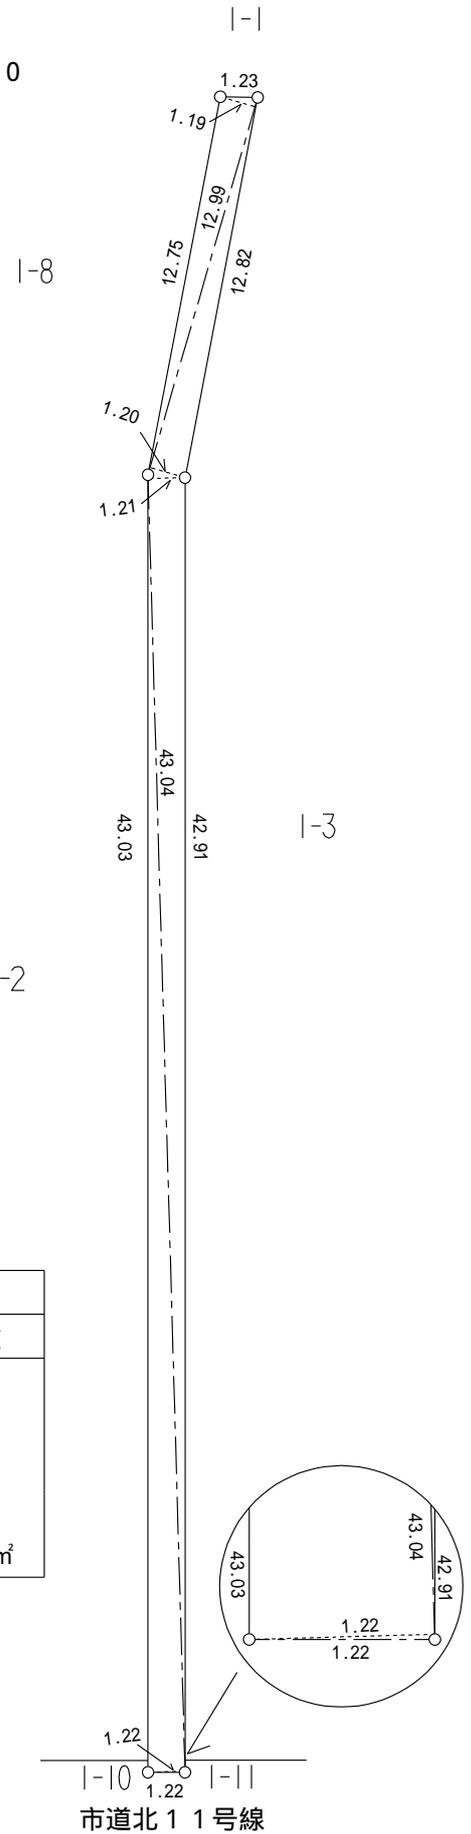

求 積 表				
区 分	底 辺	高 さ	倍 面 積	面 積
市道北 1 1 - 1 号線	1 2 . 9 9	1 . 1 9	1 5 . 4 5 8 1	6 7 . 8 1 m ²
	1 2 . 9 9	1 . 2 0	1 5 . 5 8 8 0	
	4 3 . 0 4	1 . 2 1	5 2 . 0 7 8 4	
	4 3 . 0 4	1 . 2 2	5 2 . 5 0 8 8	
			1 3 5 . 6 3 3 3	