

議案第 27 号

市道路線の廃止について

上記の議案を提出する。

令和 2 年 2 月 28 日

提出者 調布市長 長 友 貴 樹

提案理由

道路法第 10 条第 3 項の規定により、提案するものであります。


市道路線の廃止について

市道路線を次のとおり廃止する。

| 路 線 名 | 起 点 | 幅 員 | 延 長 |
|------------|---------------|--------------|---------------|
| | 終 点 | | |
| 市道北181-1号線 | 調布市柴崎2丁目6番地2先 | メートル 1.82 | メートル 45.05 |
| | 調布市柴崎2丁目6番地6先 | | |

案内図

柴崎 2 丁目

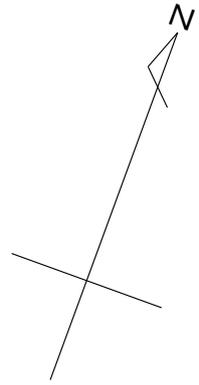

調布市立神代中学校

市道北 1 8 1 号線

調布市北部公民館



調布市上ノ原公園



市道北 1 8 1 - 1 号線

土地所在図

柴崎 2 丁目

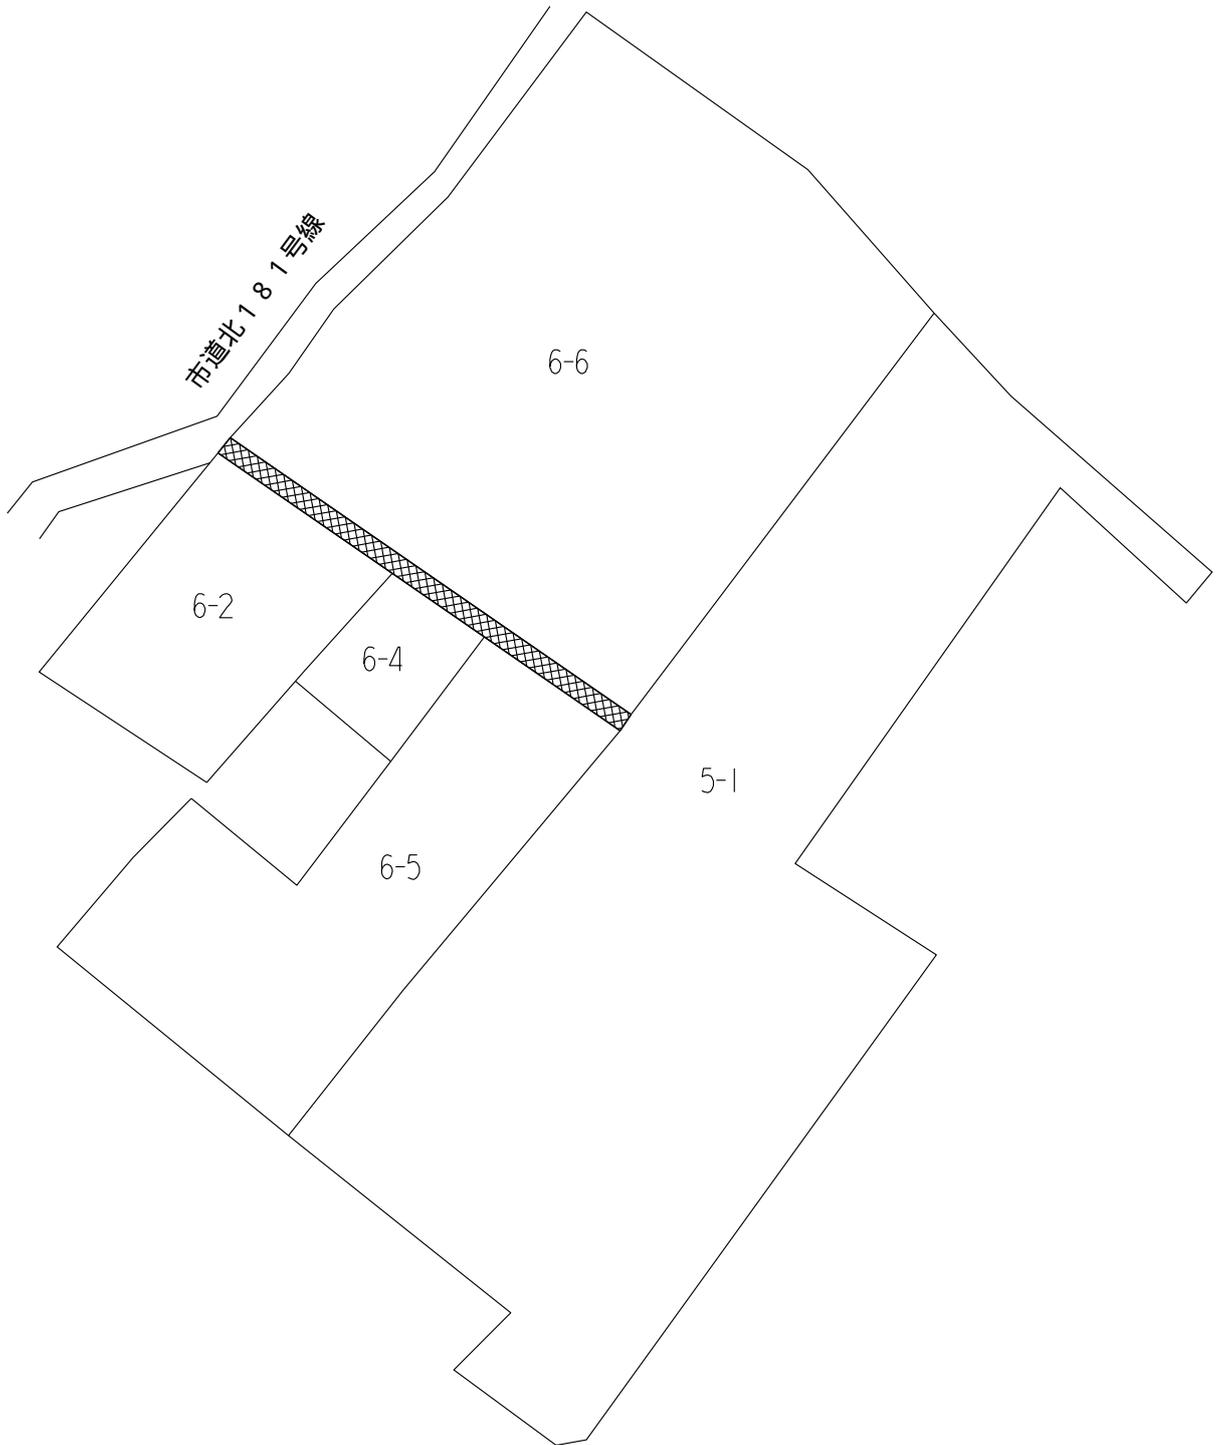
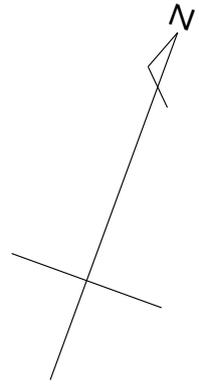


市道北 1 8 1 - 1 号線

地積測量図

柴崎 2 丁目

縮尺 1 / 2 5 0

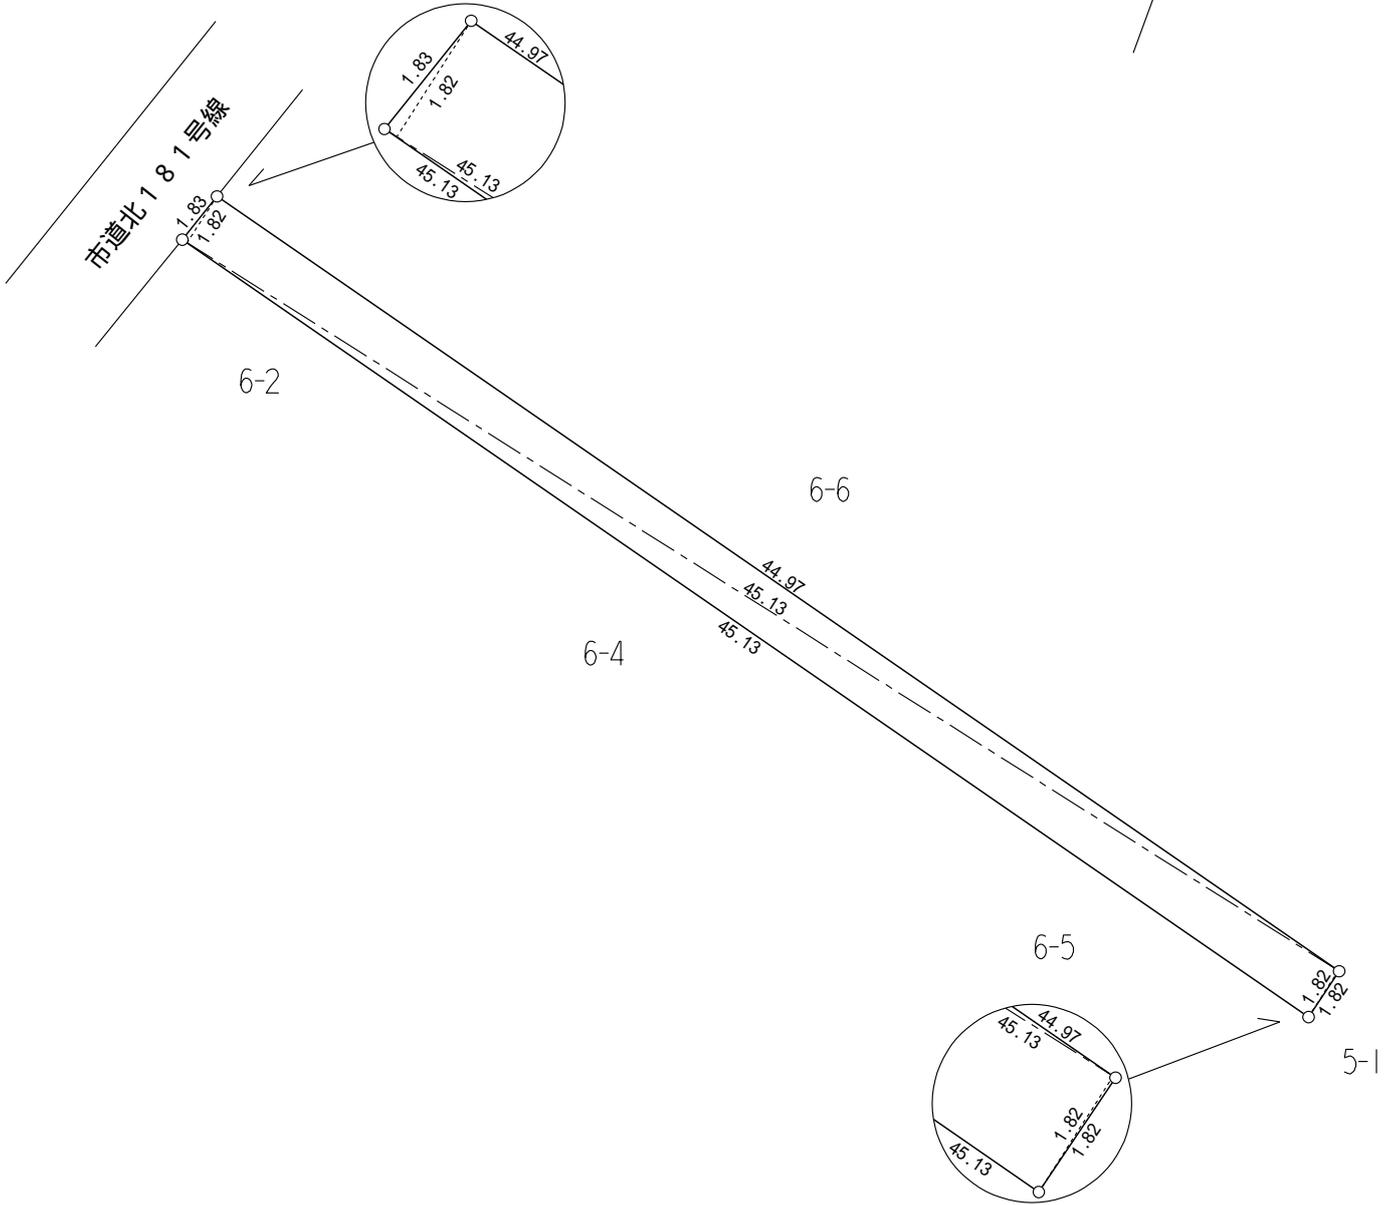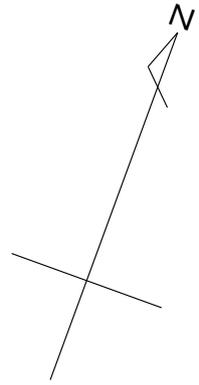

| 求 積 表 | | | | |
|------------------|-----------|---------|-----------------|--------------------------|
| 区 分 | 底 辺 | 高 さ | 倍 面 積 | 面 積 |
| 市道北 1 8 1 - 1 号線 | 4 5 . 1 3 | 1 . 8 2 | 8 2 . 1 3 6 6 | 8 2 . 1 3 m ² |
| | 4 5 . 1 3 | 1 . 8 2 | 8 2 . 1 3 6 6 | |
| | | | 1 6 4 . 2 7 3 2 | |