

議案第107号

調布市多摩川市民広場改修整備工事（第2期）請負契約

上記の議案を提出する。

令和2年12月11日

提出者 調布市長 長 友 貴 樹

提案理由

議会の議決に付すべき契約及び財産の取得又は処分に関する条例第2条の規定により、提案するものであります。

## 調布市多摩川市民広場改修整備工事（第2期）請負契約

調布市多摩川市民広場改修整備工事（第2期）施行のため、次のとおり請負契約を締結する。

- 1 契約の目的 調布市多摩川市民広場改修整備工事（第2期）  
基盤整備，植栽，施設整備ほか
- 2 契約の方法 制限付き一般競争入札による契約
- 3 契約金額 198,000,000円
- 4 契約の相手方 港区元赤坂1丁目5番8号  
かたばみ・深光園建設共同企業体  
代表者 高野博信
- 5 工期 契約締結の日の翌日から  
令和4年3月15日まで  
(令和2年度債務負担行為)


(参考)

調布市多摩川市民広場改修整備工事（第2期）  
入札等結果表

入札参加業者名	入札参加業者所在地	入札額	摘要
かたばみ・深光園建設共同企業体	港区元赤坂1丁目5番8号	円 180,000,000	制限付き一般競争入札の結果、かたばみ・深光園建設共同企業体が
箱根・緑興建設共同企業体	杉並区上高井戸3丁目5番15号	辞退	198,000,000円（消費税及び地方消費税を含む。）で落札（電子入札案件）

入札期限 令和2年11月25日 開札 令和2年11月25日


# 調布市多摩川市民広場改修整備工事（第2期）概略図

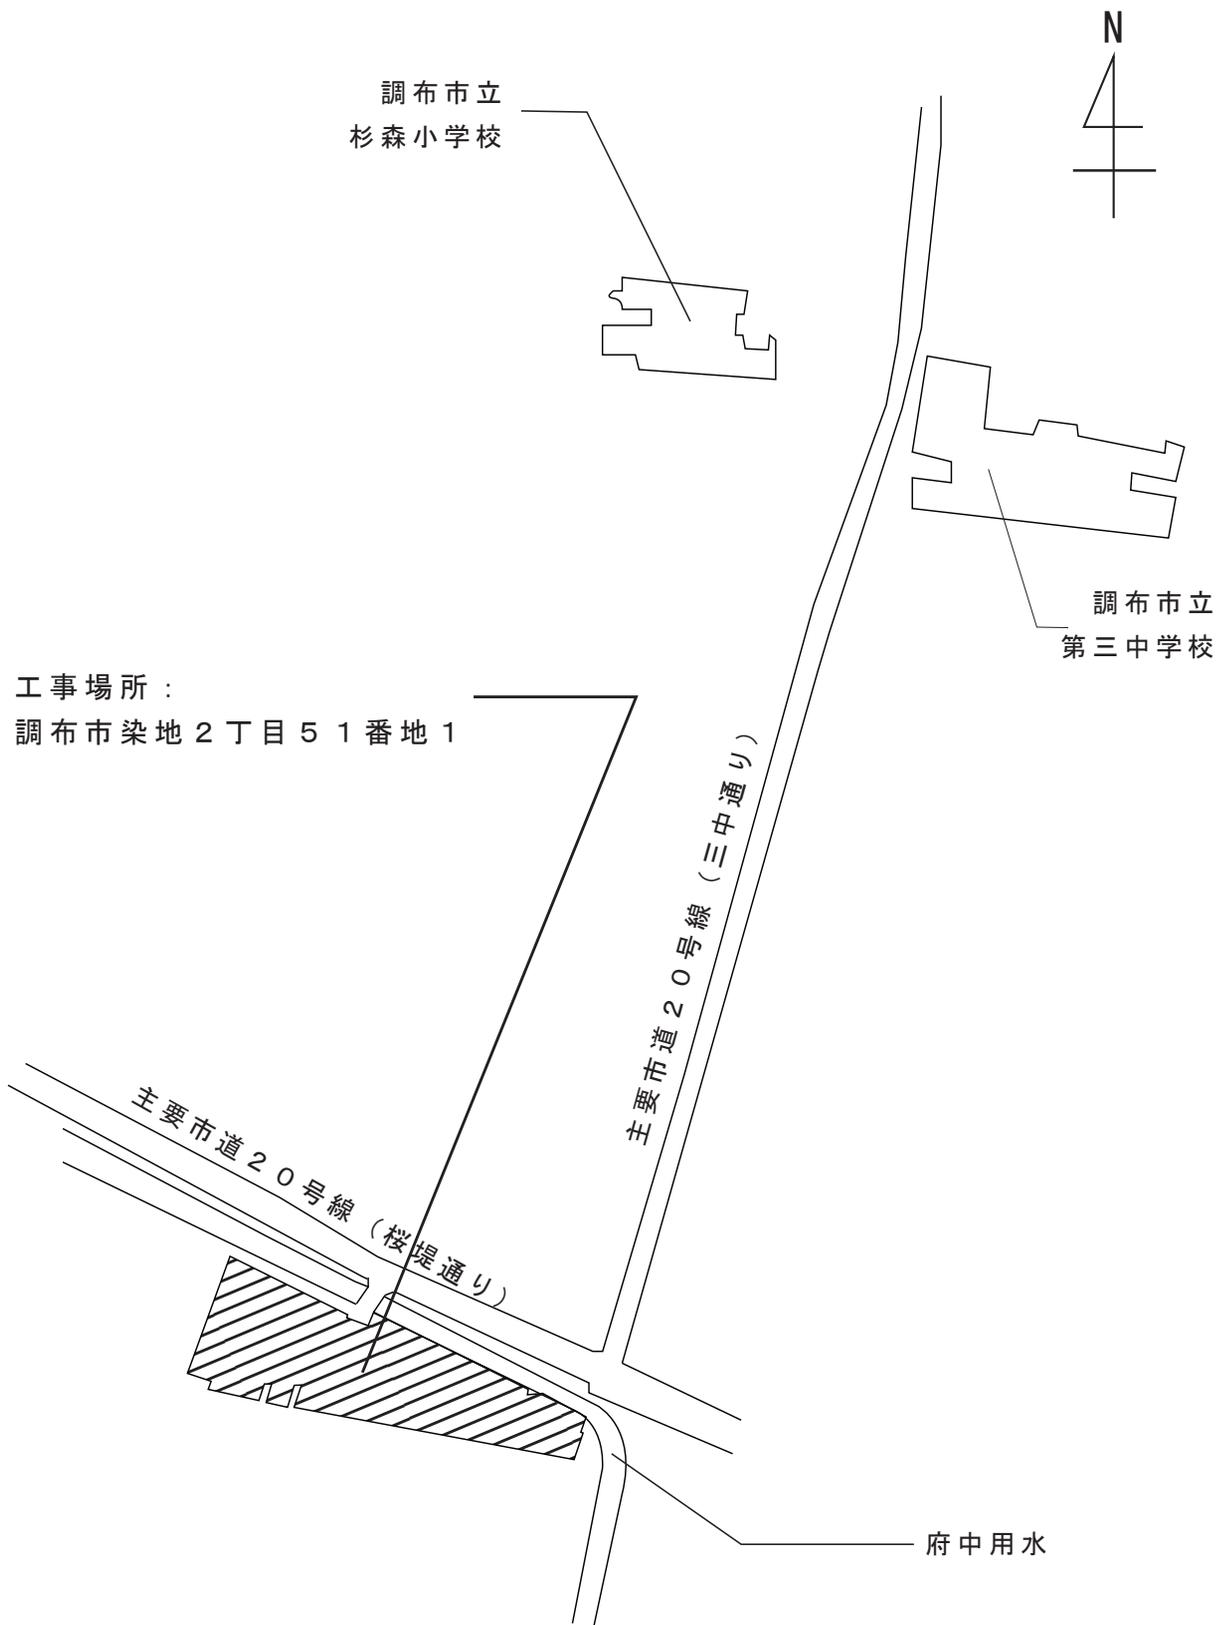


案内図




主要市道20号線（桜堤通り）  
道路幅員 12 m. 50 ~ 16 m. 00

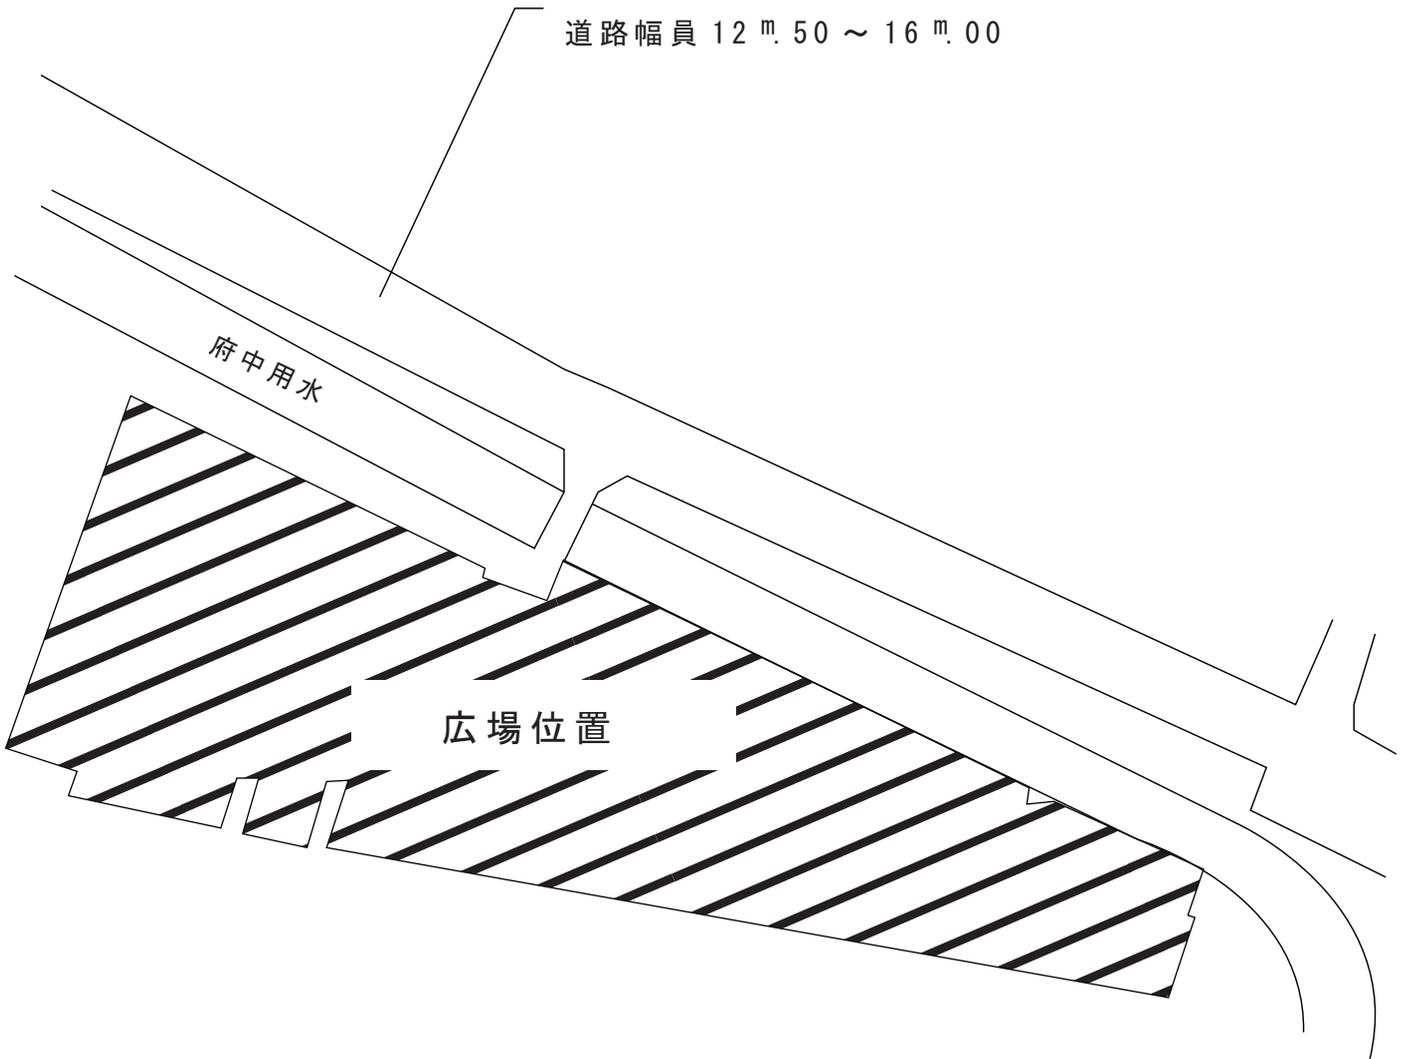

配置図 1/1,500

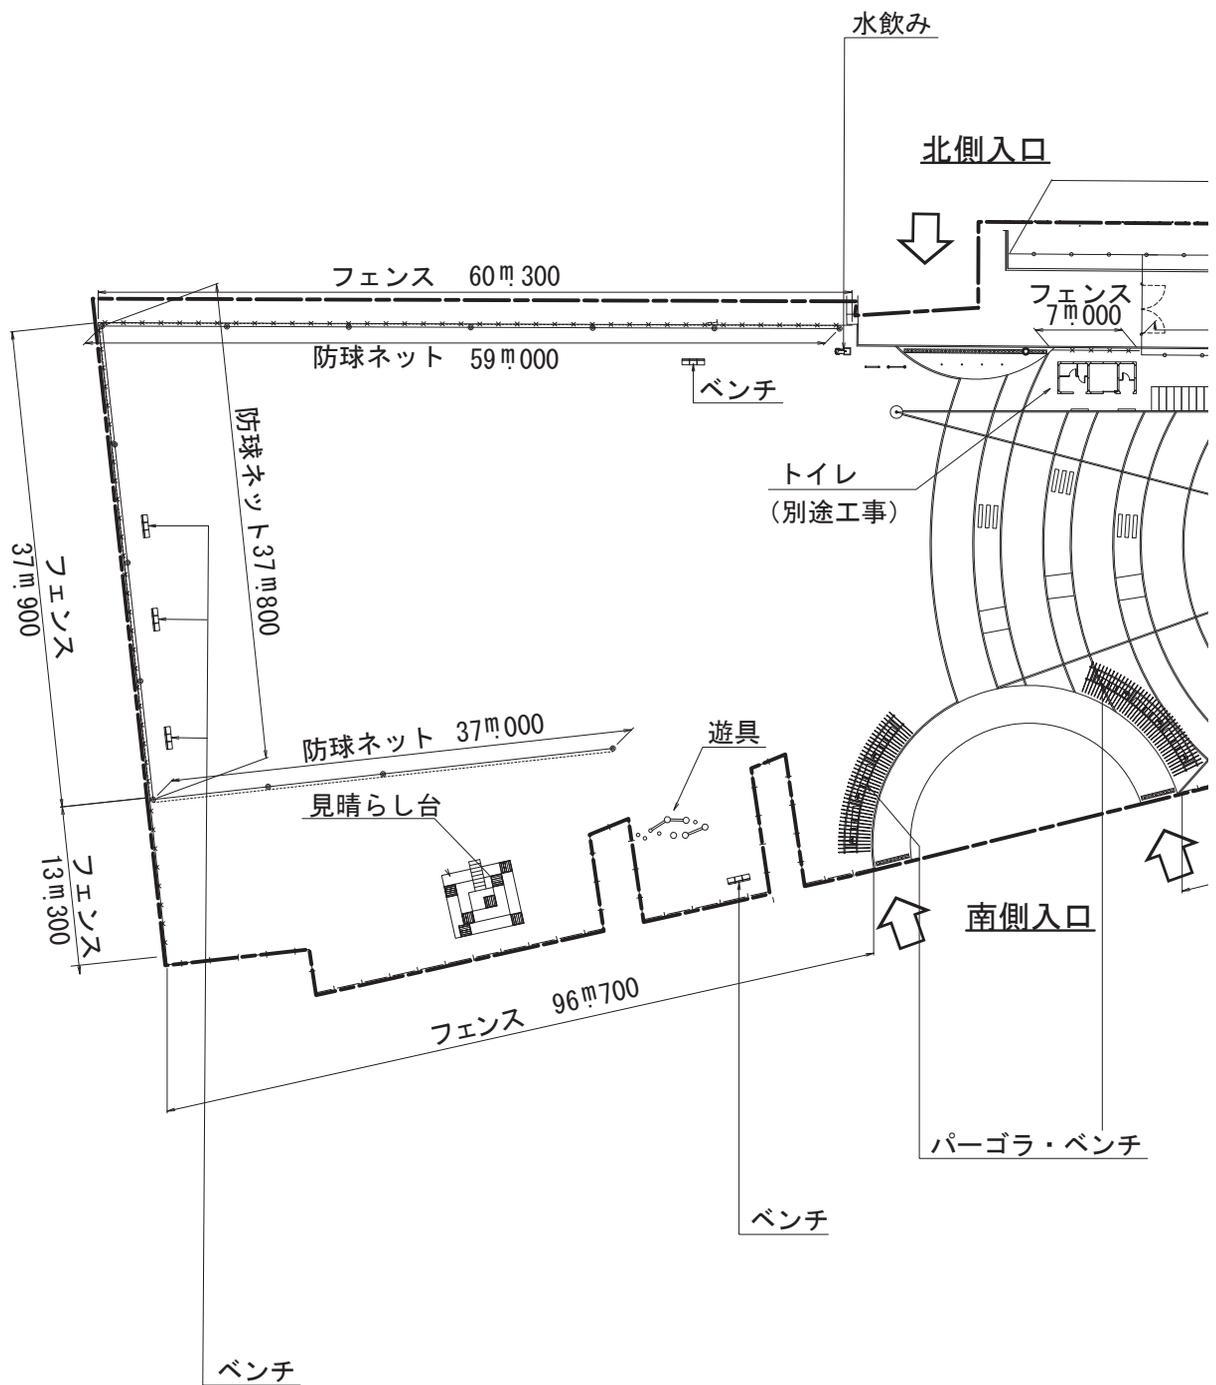

平面図

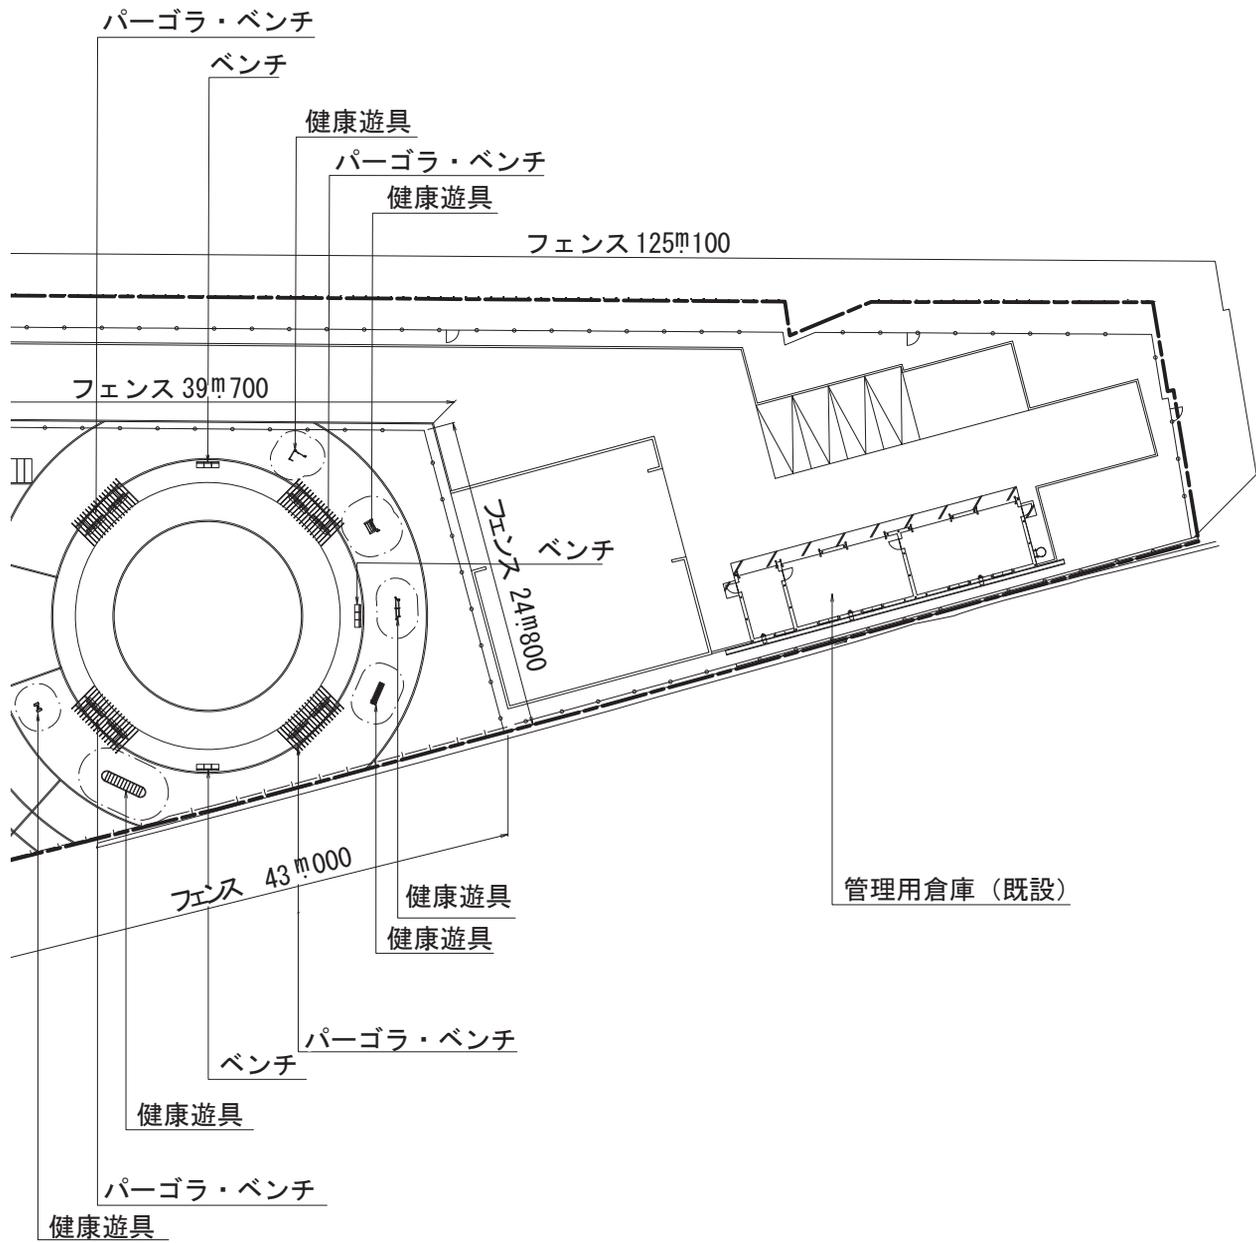

1/600

工事種目及び概要

基盤整備	敷地造成工	1式
	構造物土工	1式
植栽	植栽工	1式
	移植工	1式
施設整備	給水設備工	1式
	雨水排水設備工	1式
	汚水排水設備工	1式
	電気設備工	1式
	園路広場整備工	1式
	遊具施設整備工	1式
	サービス施設整備工	1式
	管理施設整備工	1式
撤去	構造物撤去工	1式
	公園施設等撤去・移設工	1式

