

議案第98号

市道路線の廃止について

上記の議案を提出する。

令和2年11月30日

提出者 調布市長 長友貴樹

提案理由

道路法第10条第3項の規定により、提案するものであります。


## 市道路線の廃止について

市道路線を次のとおり廃止する。

路 線 名	起 点	幅 員	延 長
	終 点		
市道西26-4号線	調布市富士見町1丁目6番地2先	メートル 2.73	メートル 110.31
	調布市富士見町1丁目7番地1先		

# 案内図

富士見町1丁目

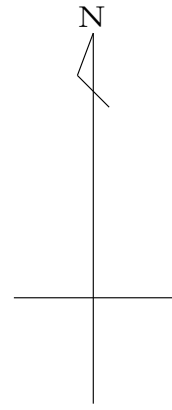


調布市立石原小学校


主要市道1号線 (石原小通り)

市道西26号線

国道20号 (甲州街道)

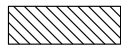



市道西26-4号線

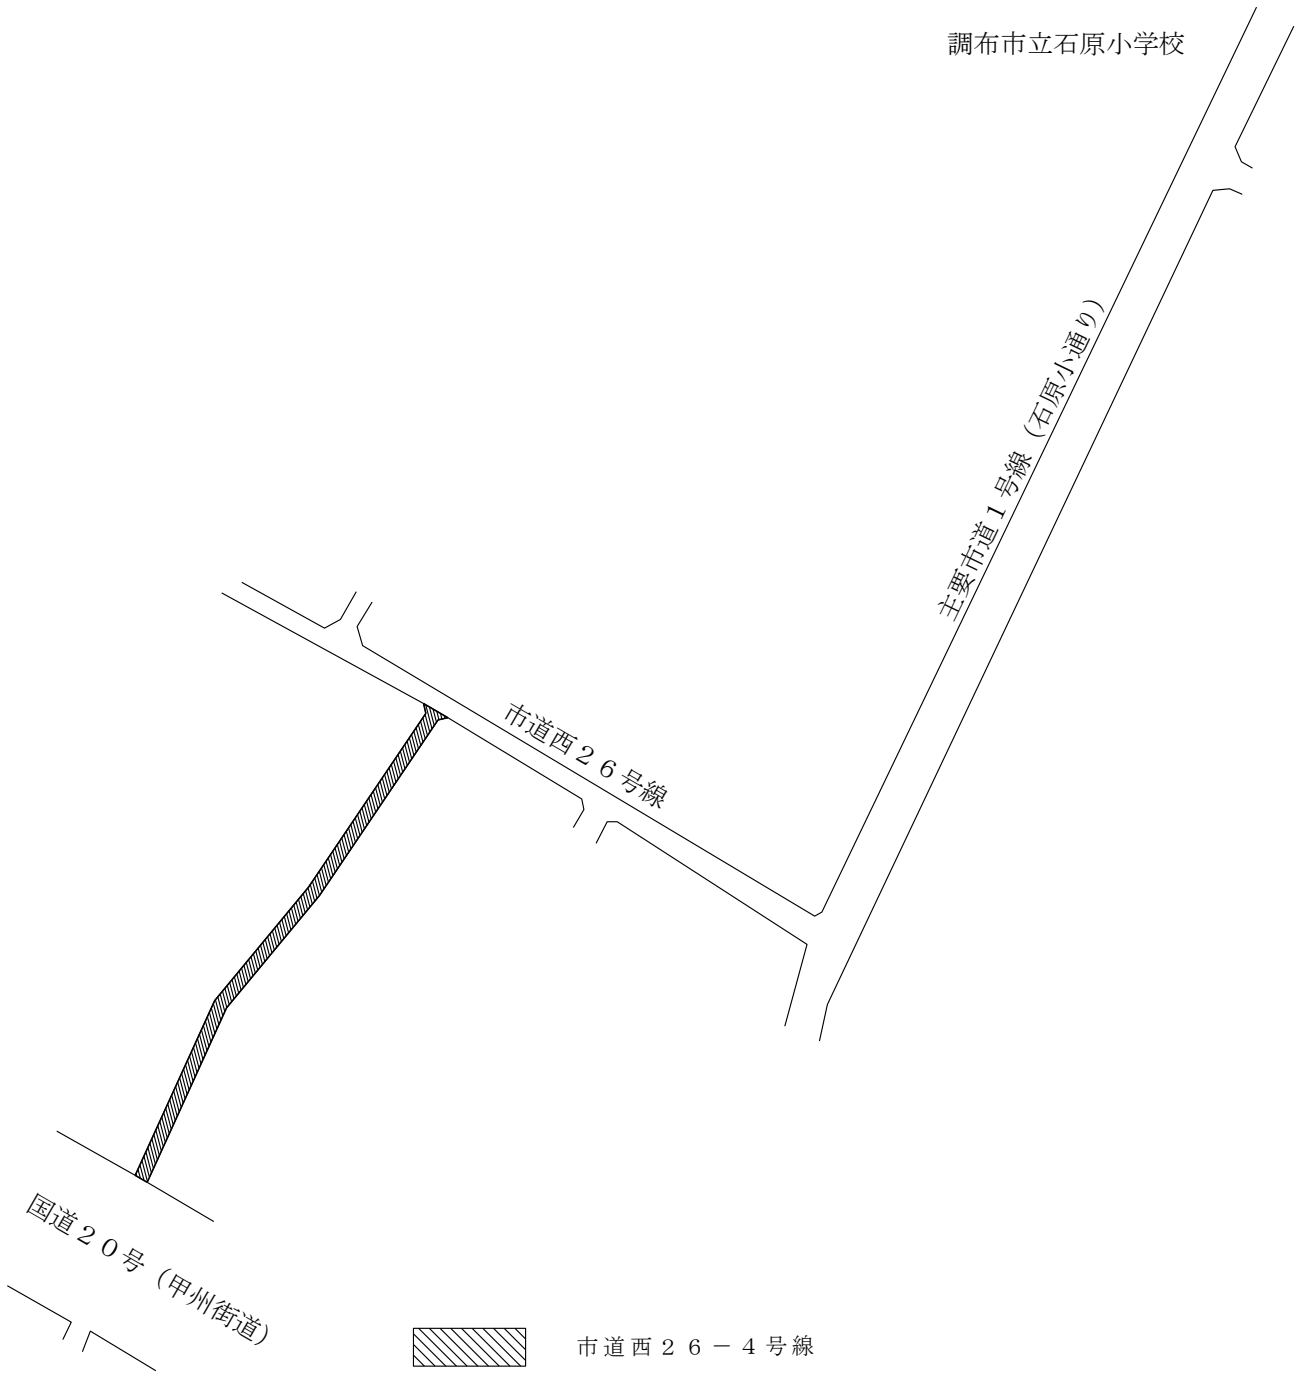



# 土地所在図

富士見町1丁目

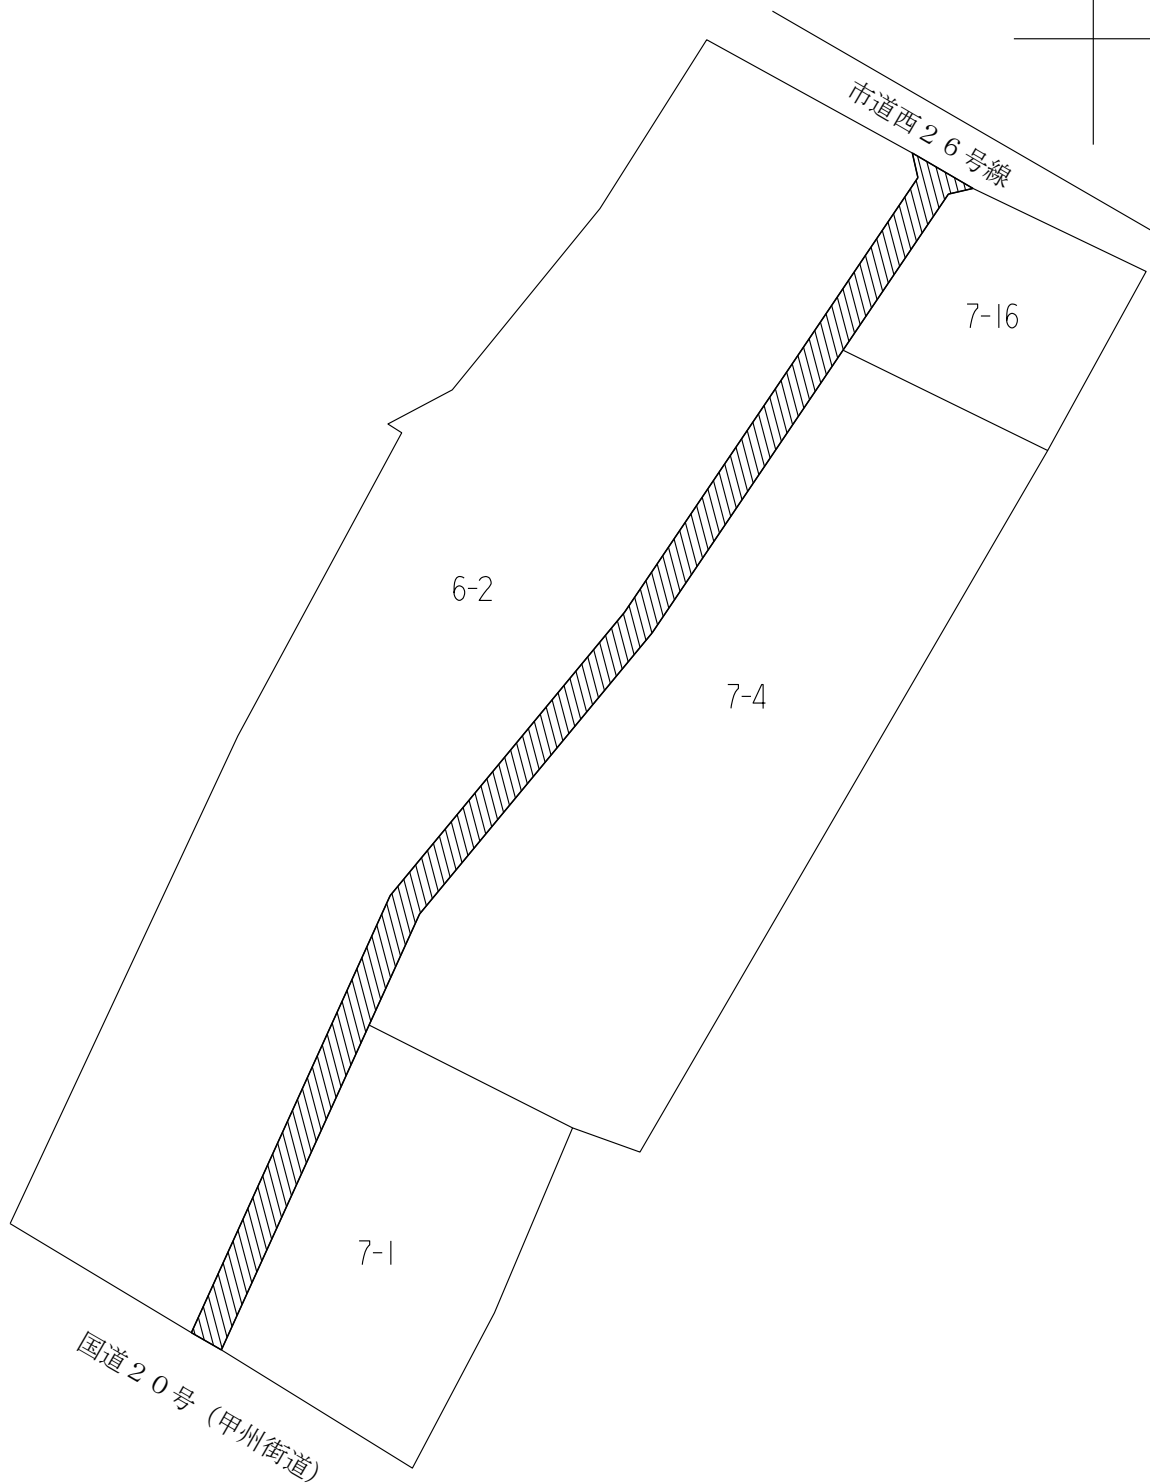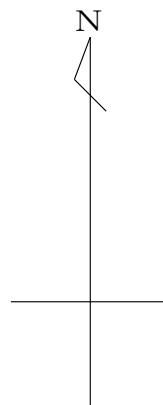

市道西26-4号線




# 地積測量図

富士見町1丁目

縮尺 1/500

N

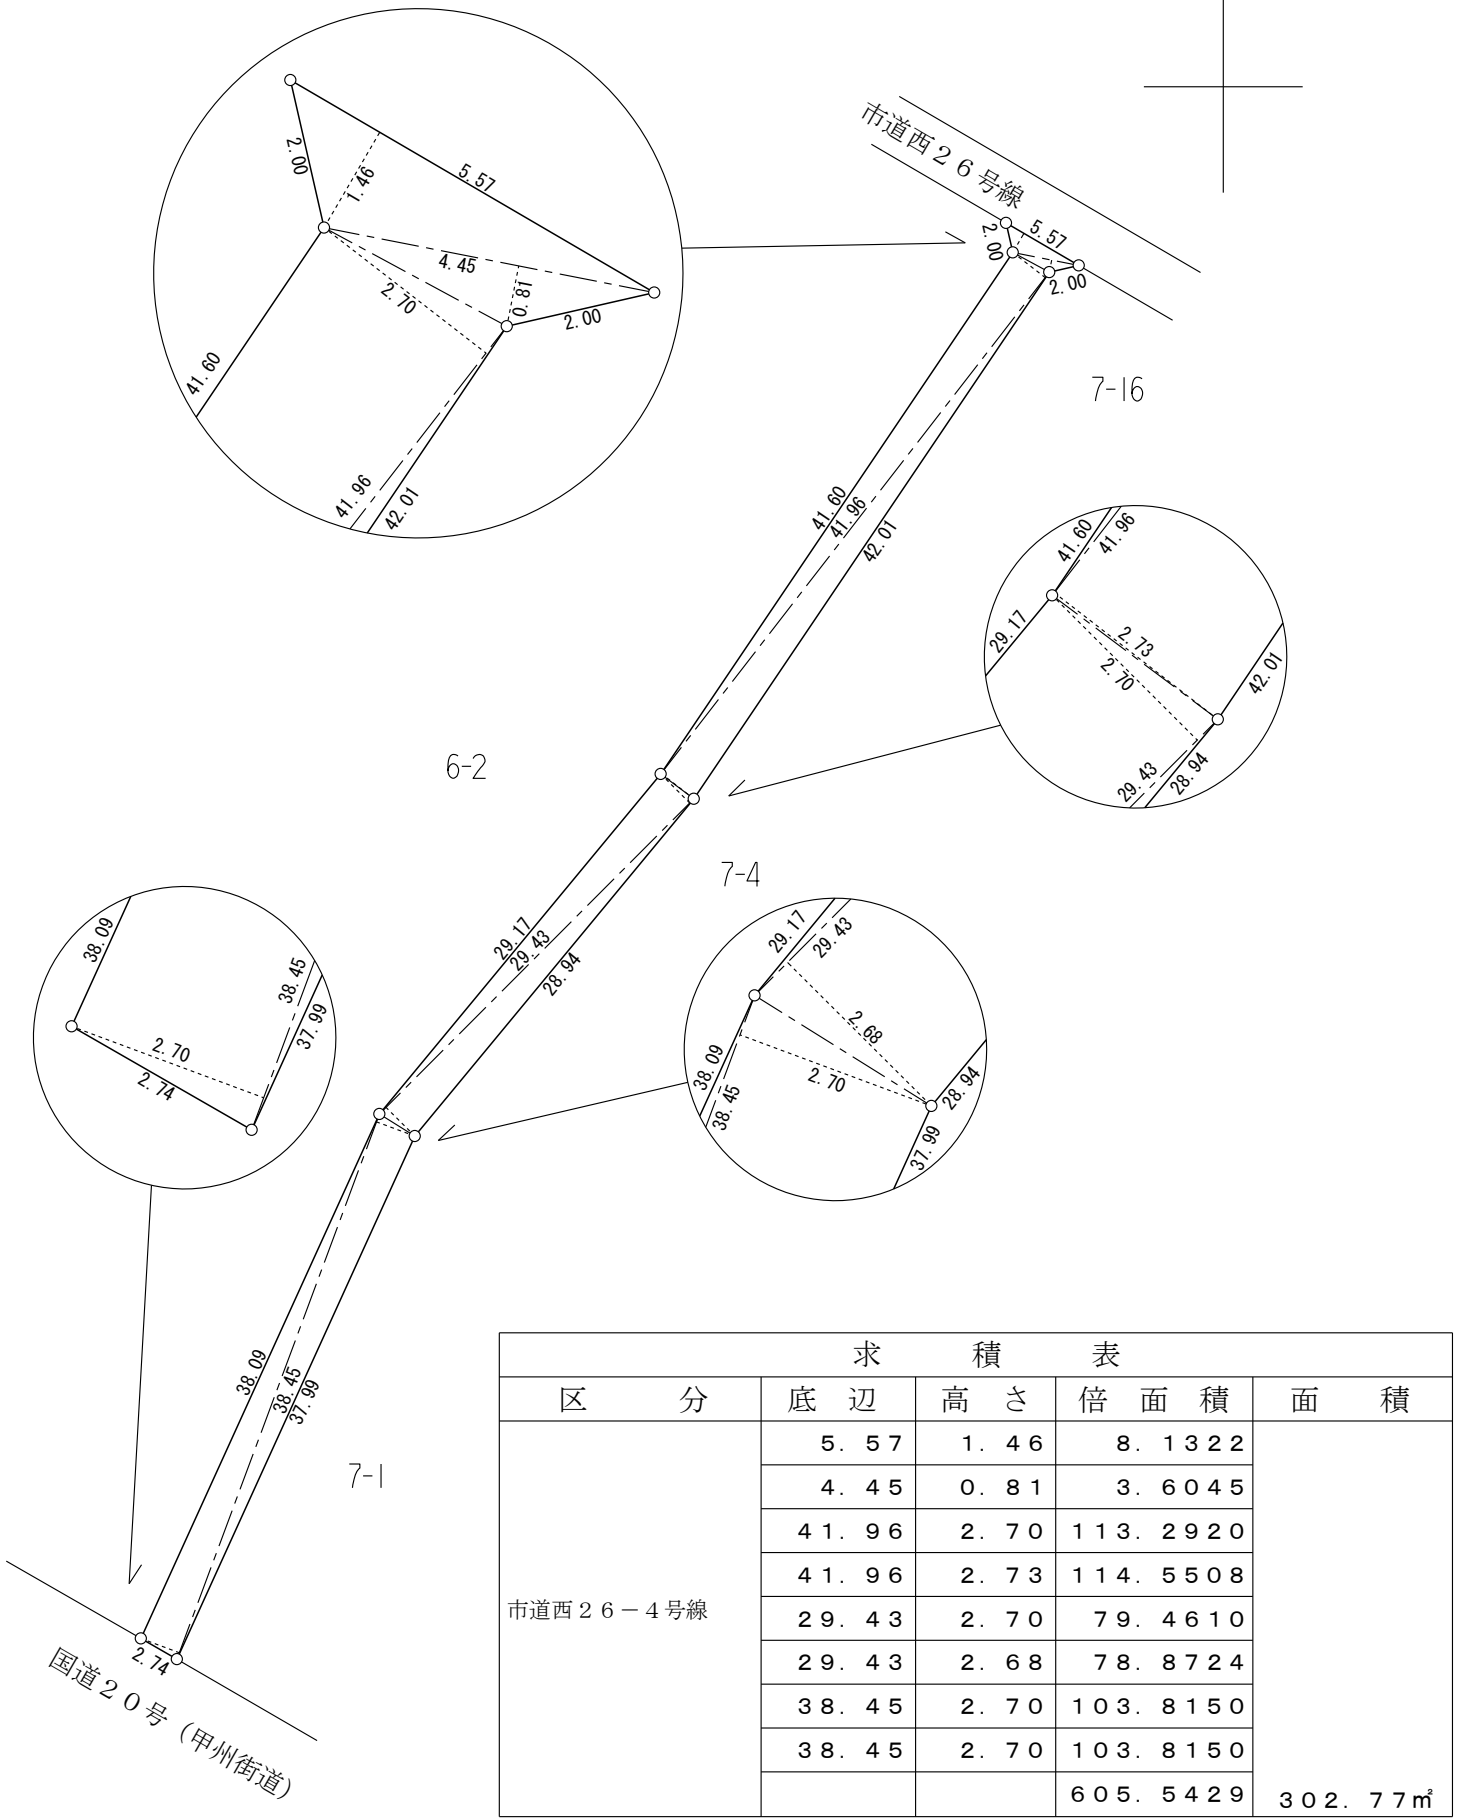

求積表				
区分	底辺	高さ	倍面積	面積
市道西26-4号線	5.57	1.46	8.1322	302.77㎡
	4.45	0.81	3.6045	
	41.96	2.70	113.2920	
	41.96	2.73	114.5508	
	29.43	2.70	79.4610	
	29.43	2.68	78.8724	
	38.45	2.70	103.8150	
	38.45	2.70	103.8150	
			605.5429	