


調布駅前広場検討図 S=1/400 (A3)


— H25警視庁協議  
— R2警視庁再協議案

小型自動車 (タクシー, 一般車)

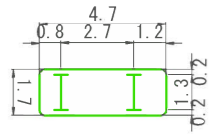


最小回転半径: 6m

小型自動車等 (障害者用車両)

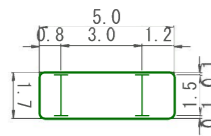


最小回転半径: 6m

小型貨物車

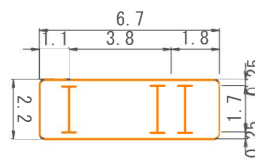


最小回転半径: 7m

路線バス (ノンステップバス)

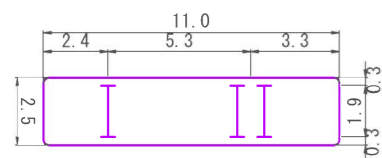


最小回転半径: 9m

リムジンバス

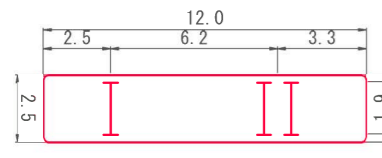


最小回転半径: 10.5m

普通自動車 (周回)

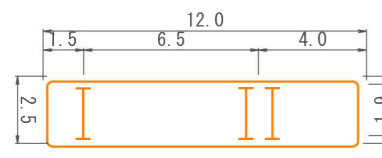

最小回転半径: 12m

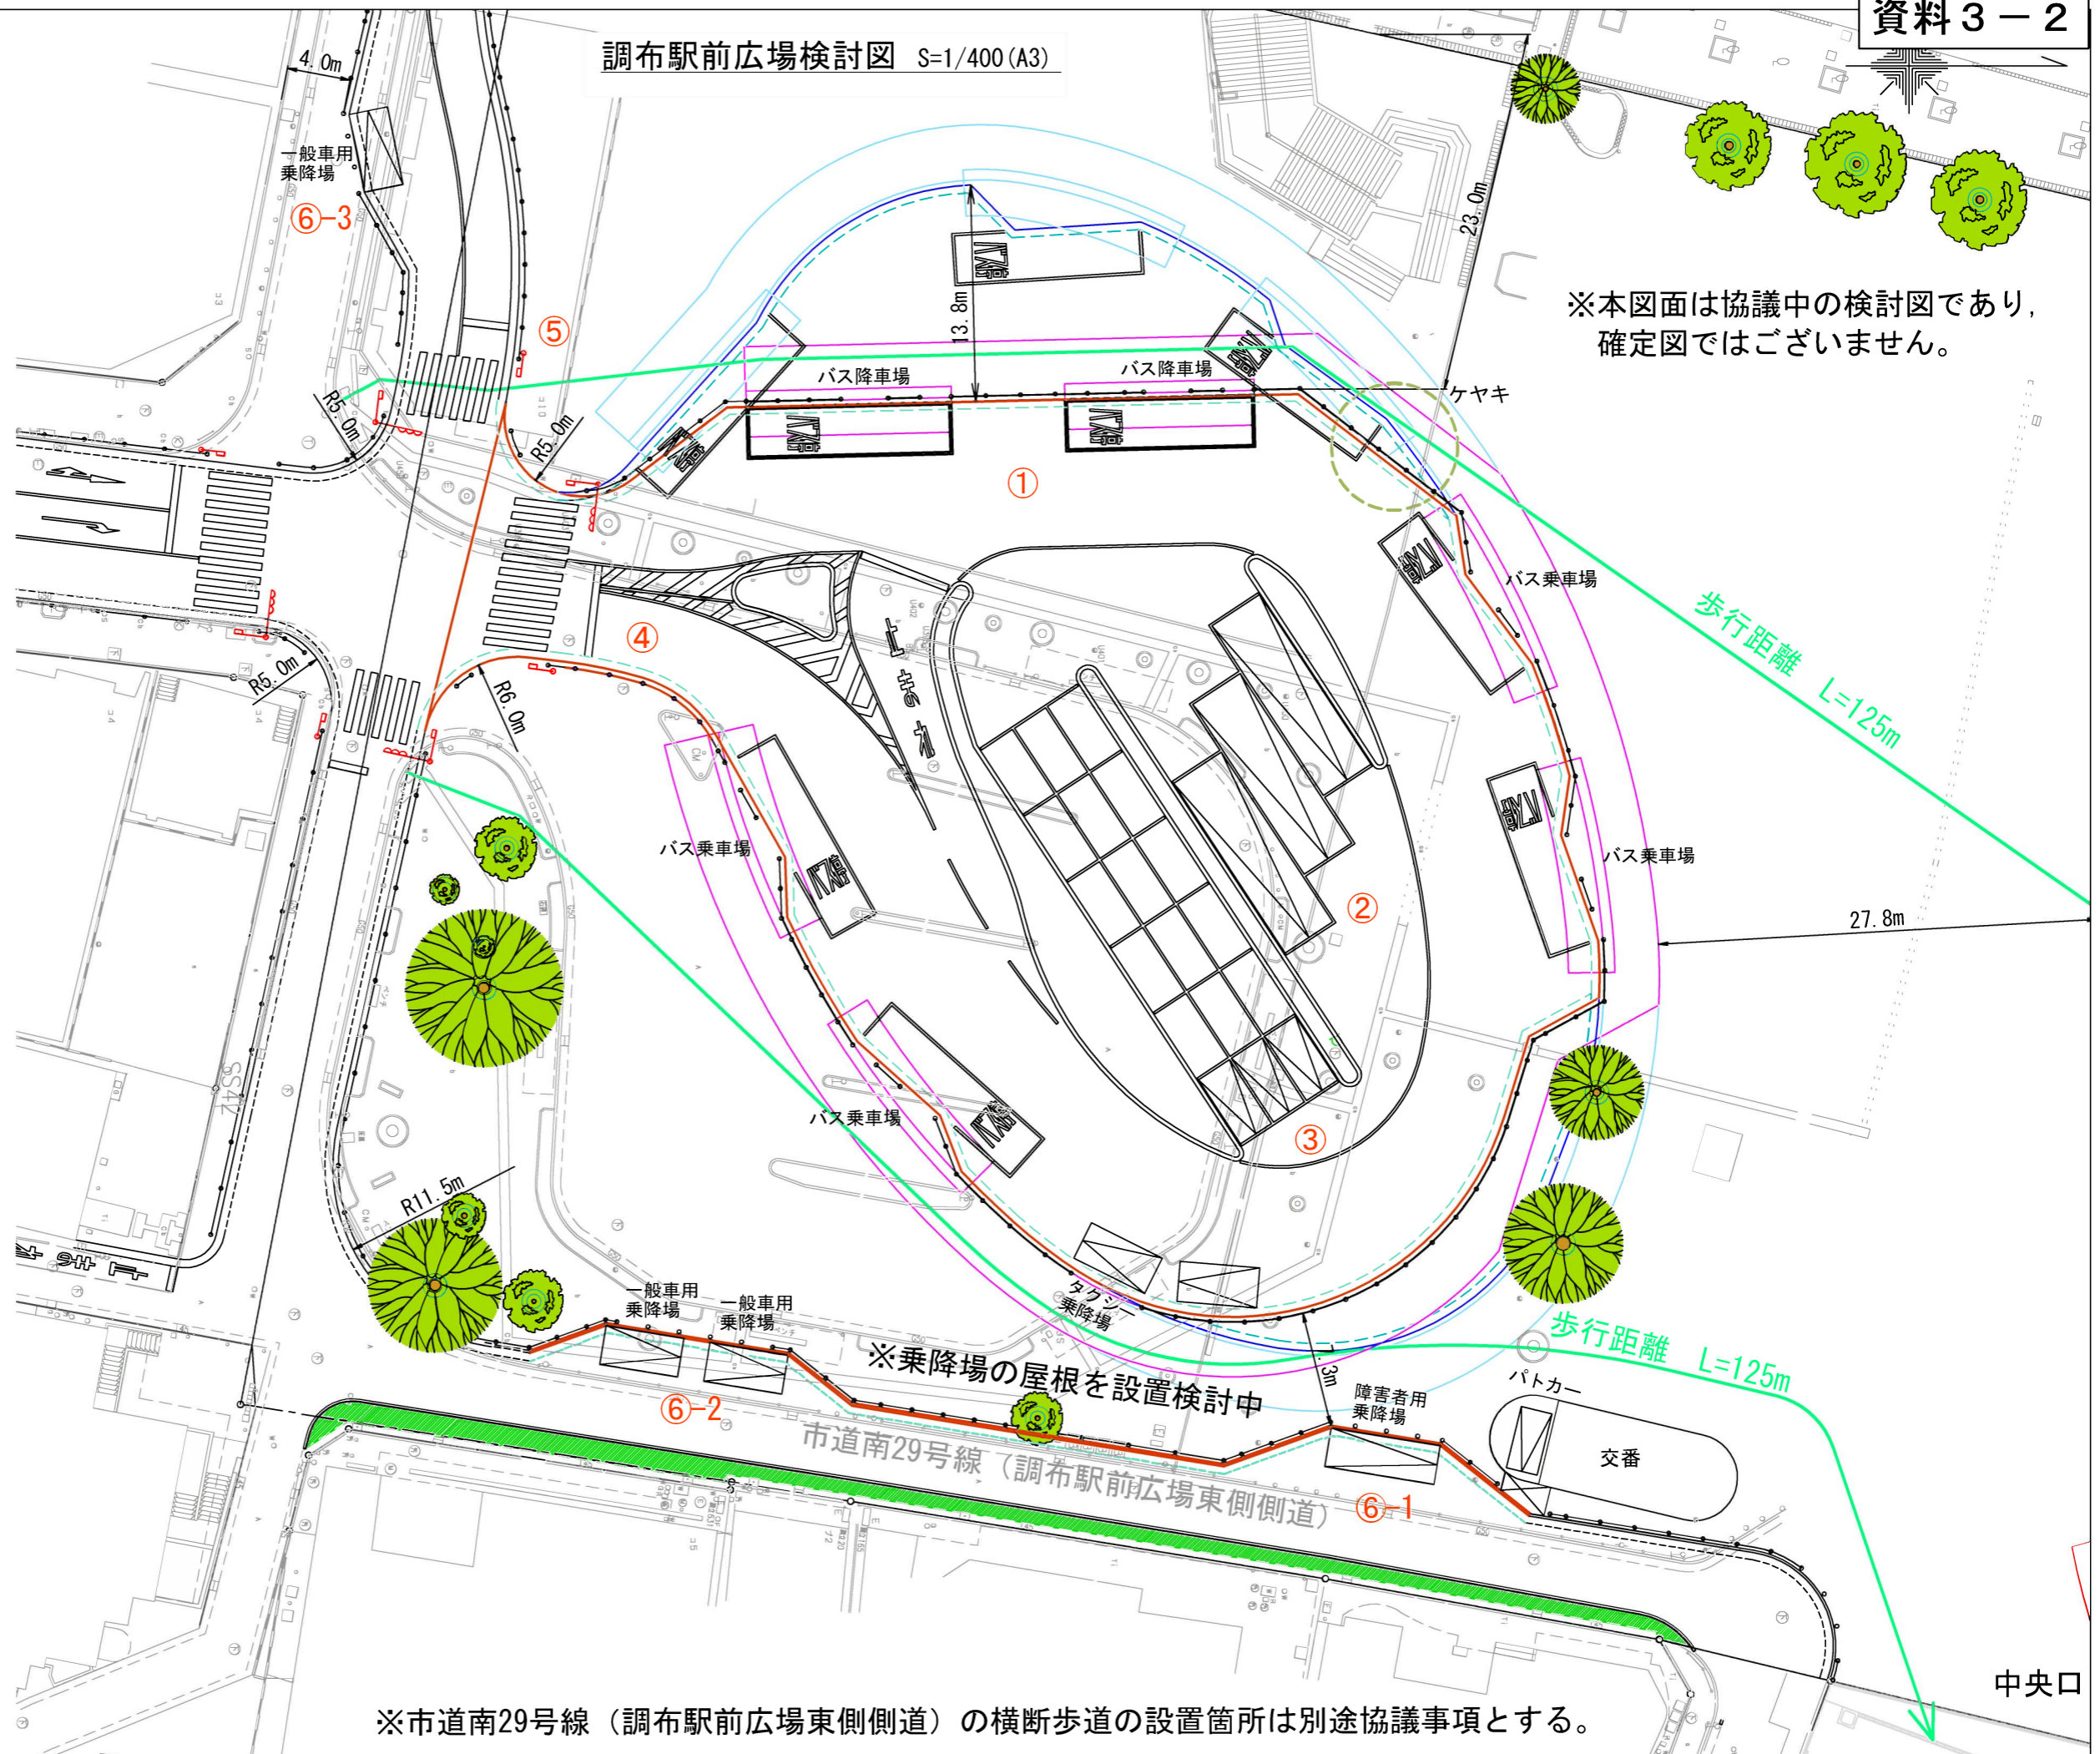

※本図面は協議中の検討図であり、  
確定図ではありません。

※乗降場の屋根を設置検討中

※市道南29号線 (調布駅前広場東側側道) の横断歩道の設置箇所は別途協議事項とする。

中央口