


調布駅前広場ロータリー計画図

- H25警視庁協議
- R2警視庁再協議

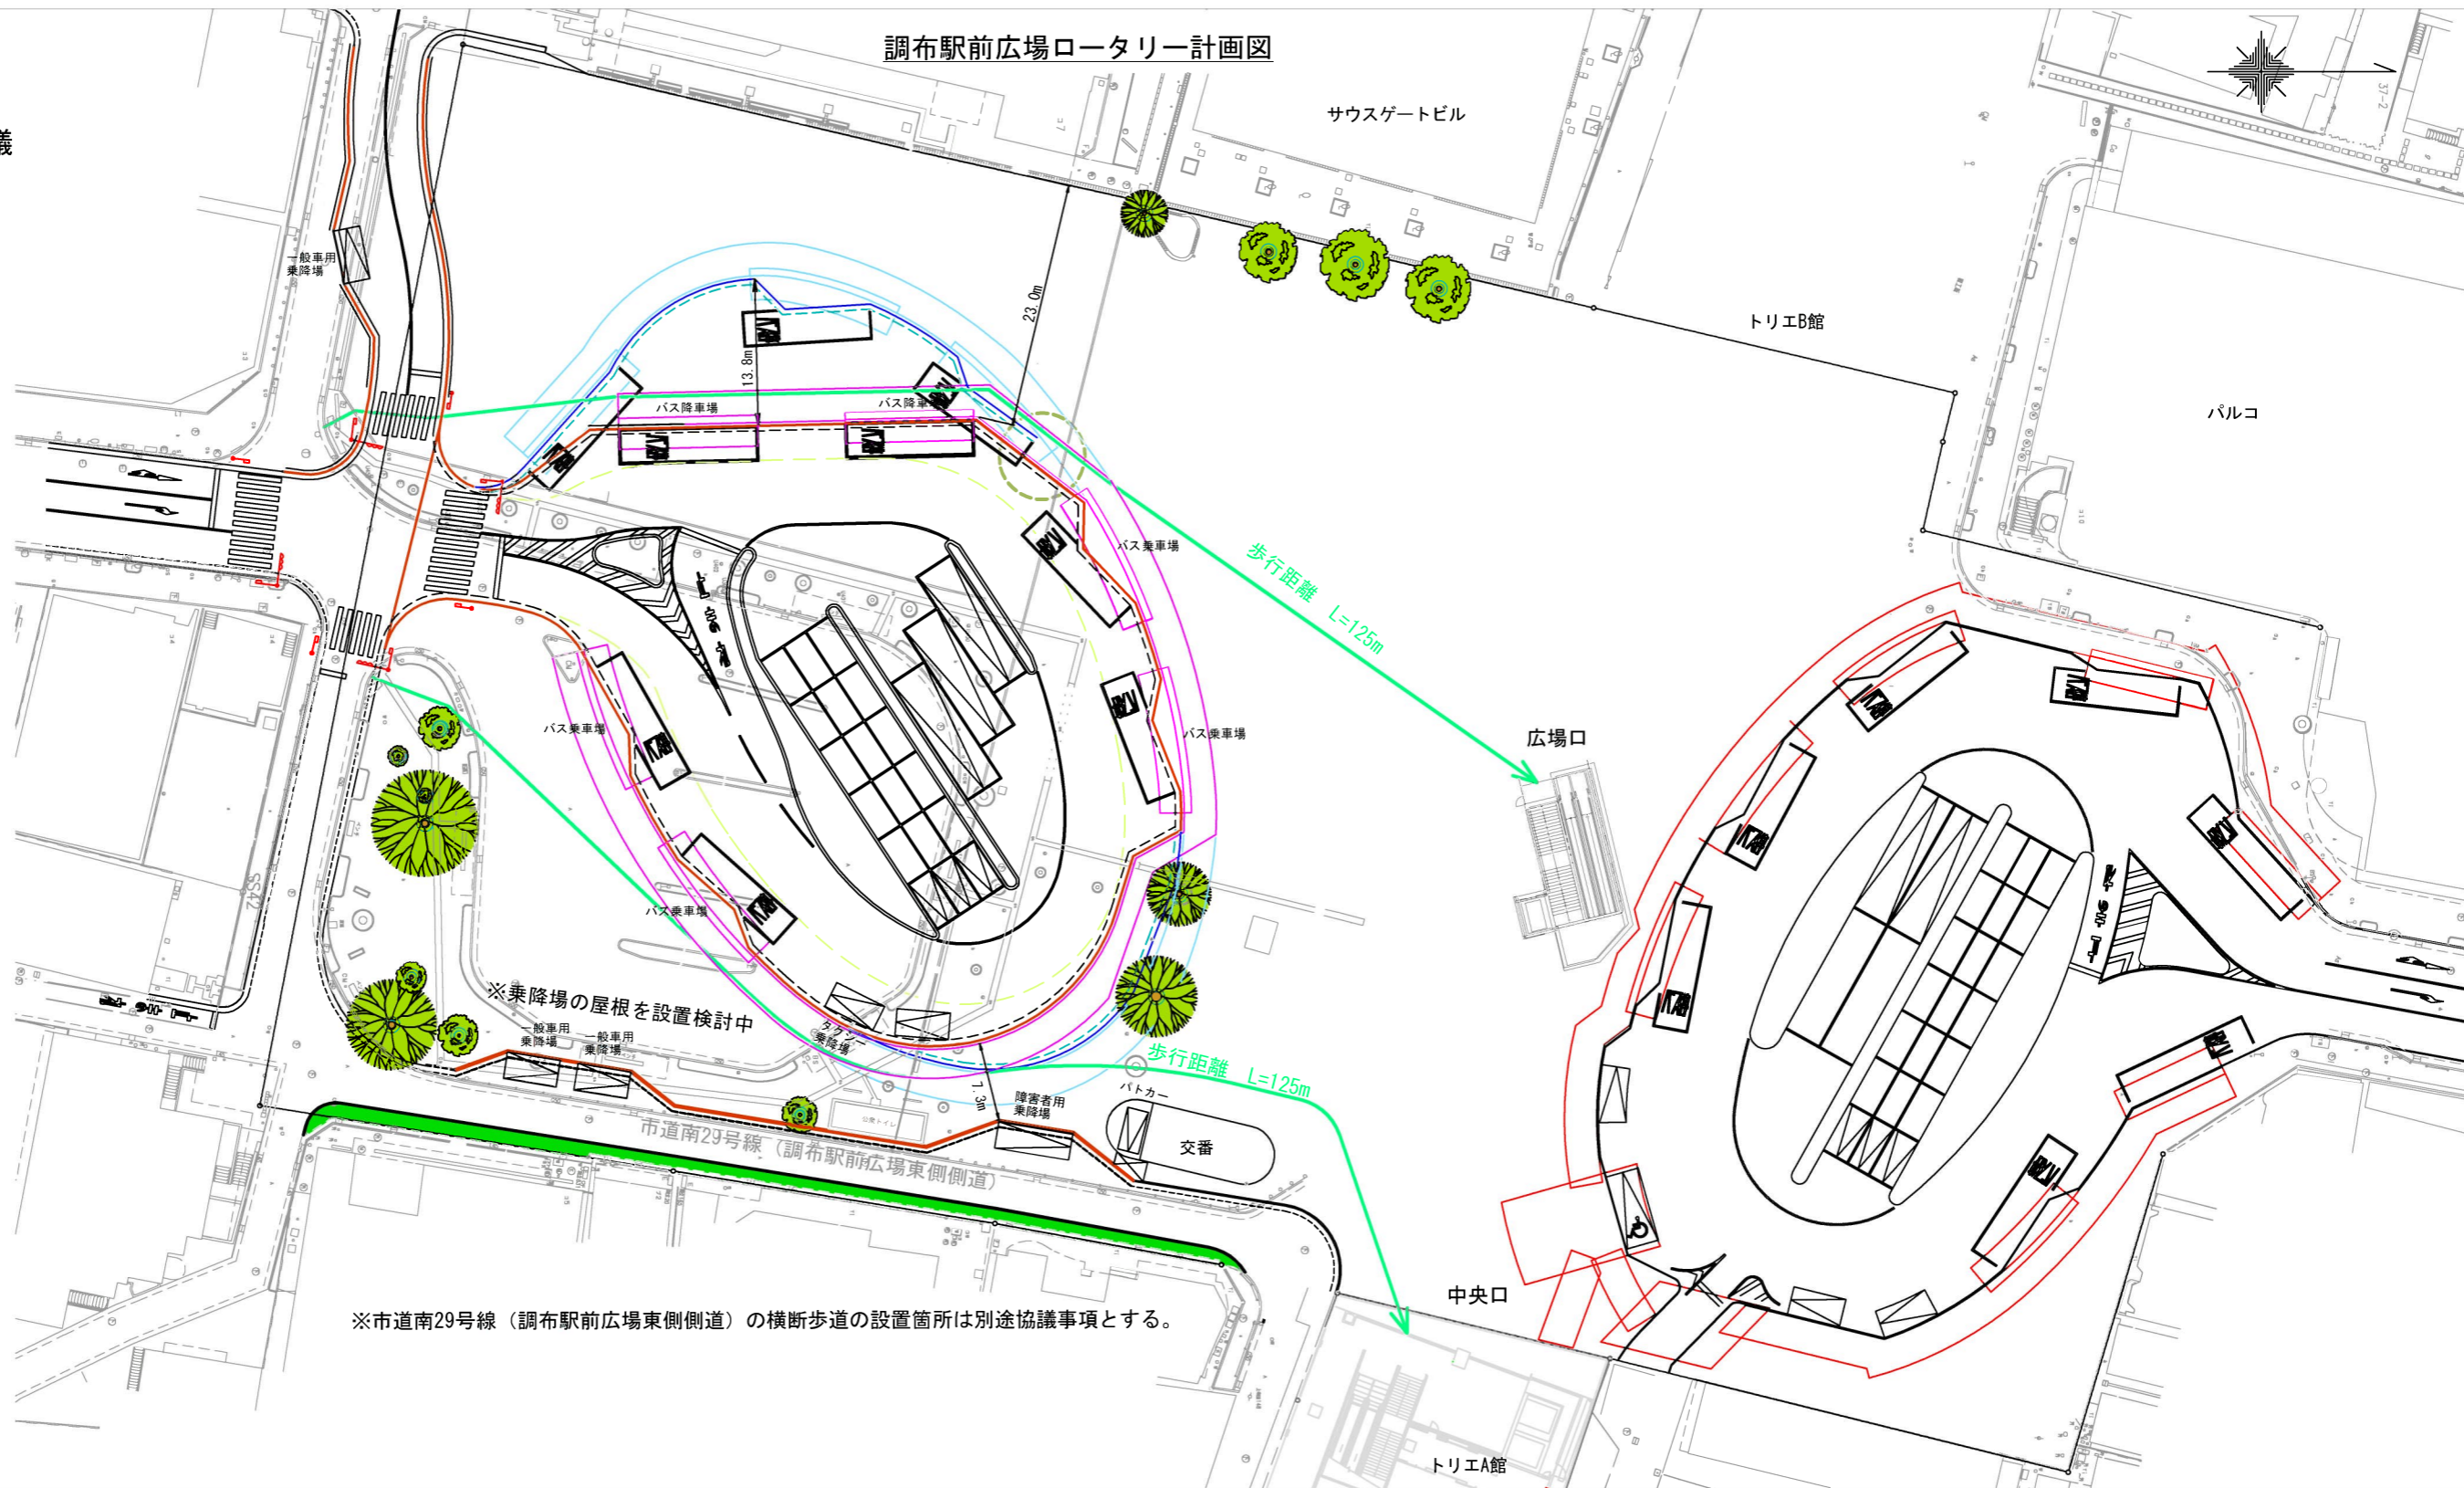

※市道南29号線（調布駅前広場東側側道）の横断歩道の設置箇所は別途協議事項とする。

※乗降場の屋根を設置検討中