

議案第52号

市道路線の廃止について

上記の議案を提出する。

令和元年6月14日

提出者 調布市長 長友貴樹

提案理由

道路法第10条第3項の規定により、提案するものであります。



## 市道路線の廃止について

市道路線を次のとおり廃止する。

路 線 名	起 点	幅 員	延 長
	終 点		
市道南124-3号線	調布市布田6丁目47番地14先	メートル 1.21	メートル 43.42
	調布市布田6丁目47番地3先		

# 案内図


布田6丁目

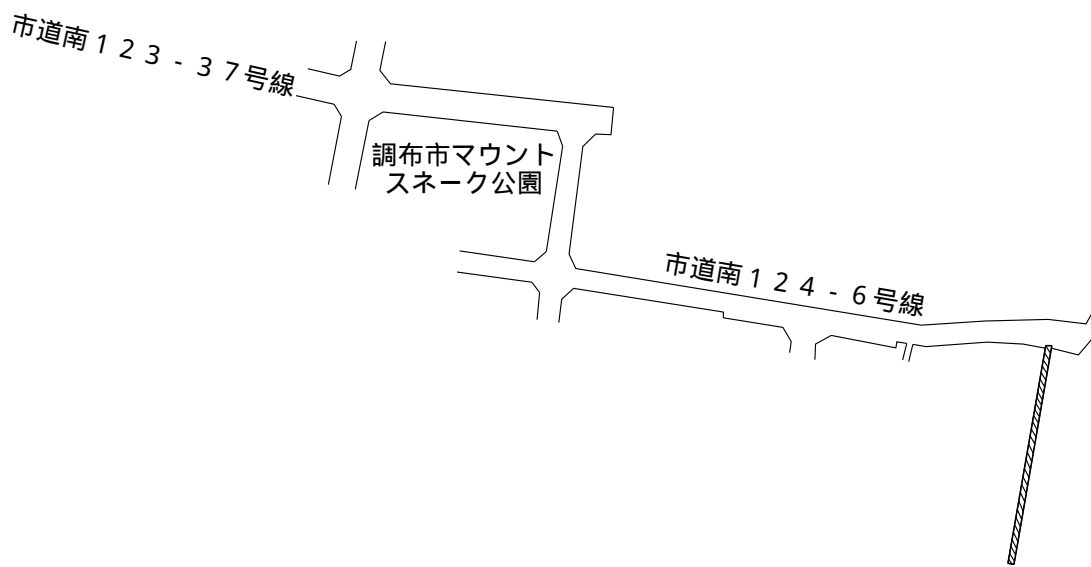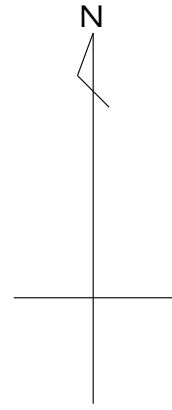


市道南124-3号線

# 土地所在図

布田 6 丁目

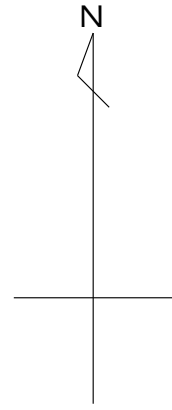

市道南 1 2 4 6 号線

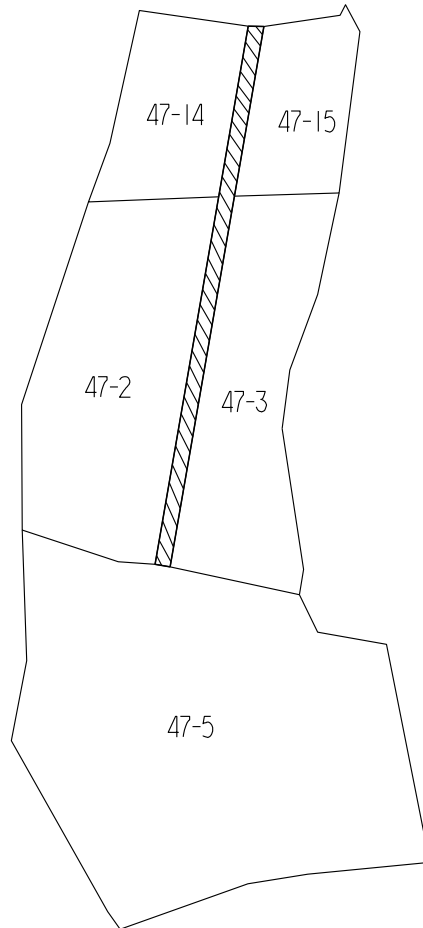



市道南 1 2 4 - 3 号線

# 地積測量図

布田 6 丁目

縮尺 1/250

市道南 1 2 4 - 6 号線

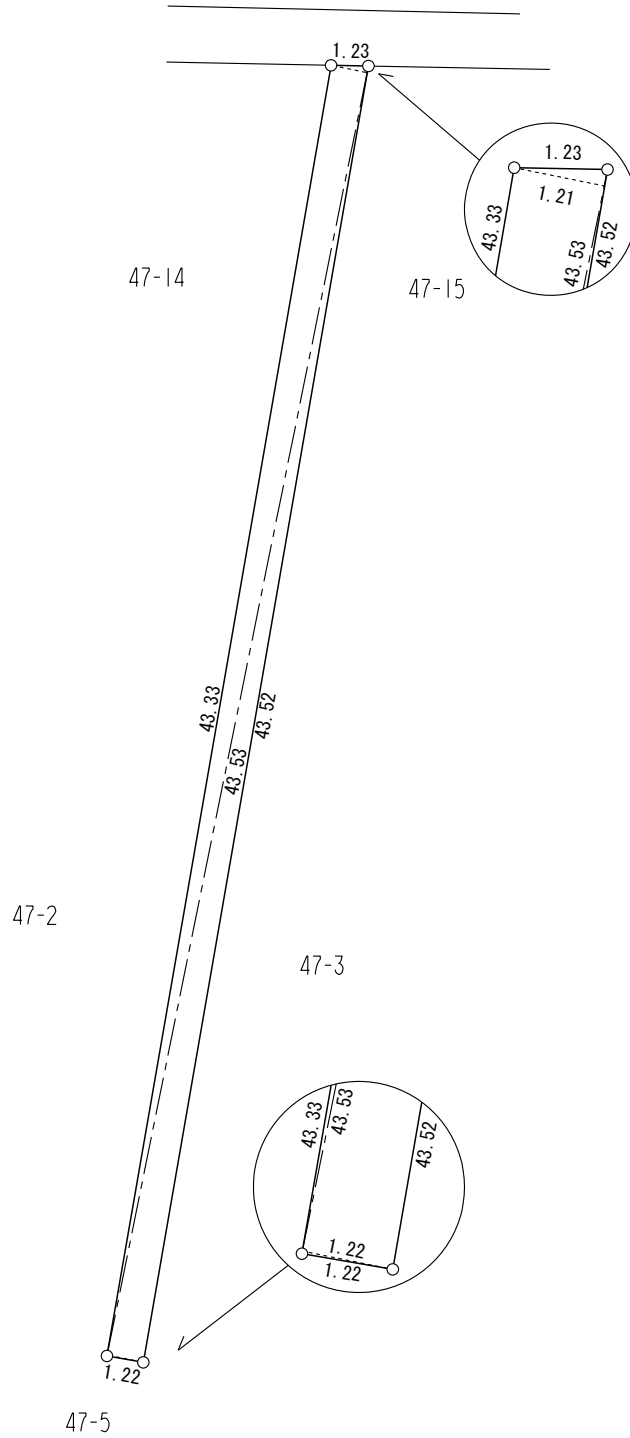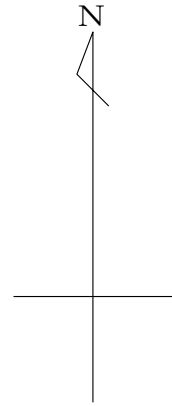

求 積 表				
区 分	底 辺	高 さ	倍 面 積	面 積
市道南 1 2 4 - 3 号線	43.53	1.21	52.6713	52.88 <sup>m</sup>
	43.53	1.22	53.1066	
			105.7779	