

議案第53号

市道路線の廃止及び一部廃止について

上記の議案を提出する。

令和元年6月14日

提出者 調布市長 長友貴樹

提案理由

道路法第10条第3項の規定により、提案するものであります。



市道路線の廃止及び一部廃止について

市道路線を次のとおり廃止し，及び一部廃止する。

区分	路線名	起 点	幅 員	延 長
		終 点		
廃止	市道南123-23号線	調布市布田6丁目44番地2先	メートル 1.21	メートル 42.44
		調布市布田6丁目44番地1先		
一部 廃止	市道南123-12号線	調布市布田6丁目44番地1先	1.21	11.76
		調布市布田6丁目54番地12先		

# 案内図

布田6丁目

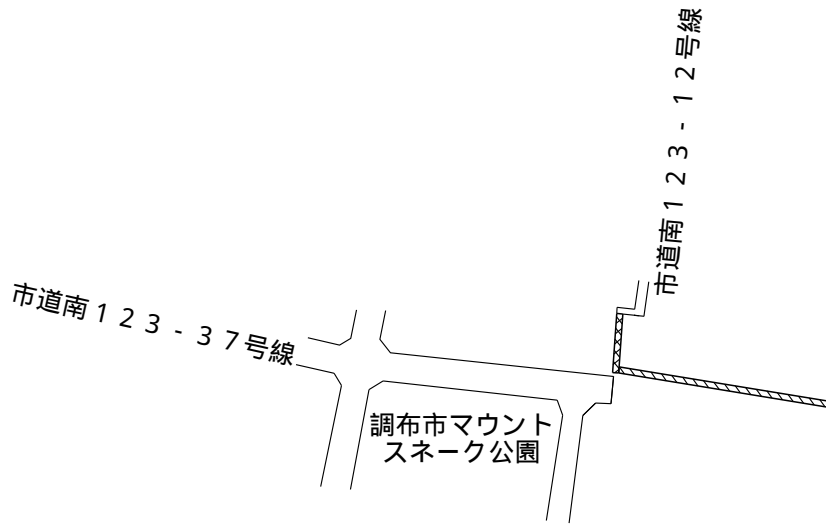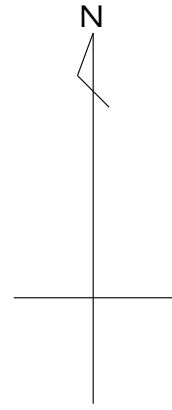



市道南123-23号線 廃止



市道南123-12号線 一部廃止

# 土地所在図

布田 6 丁目

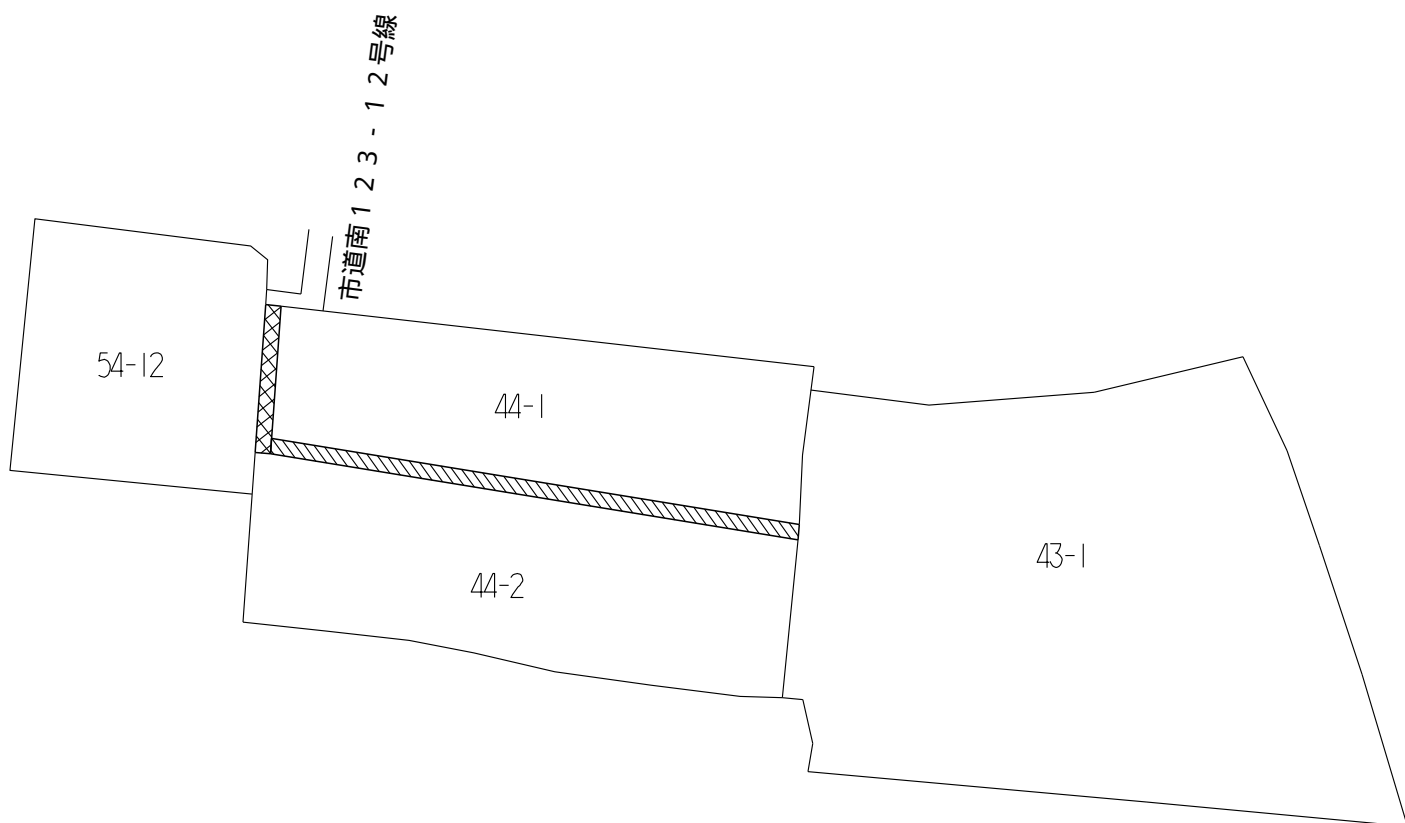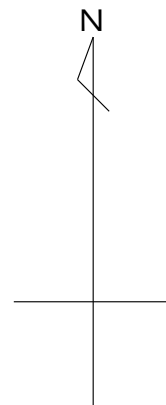

市道南123-23号線 廃止





市道南123-12号線 一部廃止

# 地積測量図

布田 6 丁目

縮尺 1/250

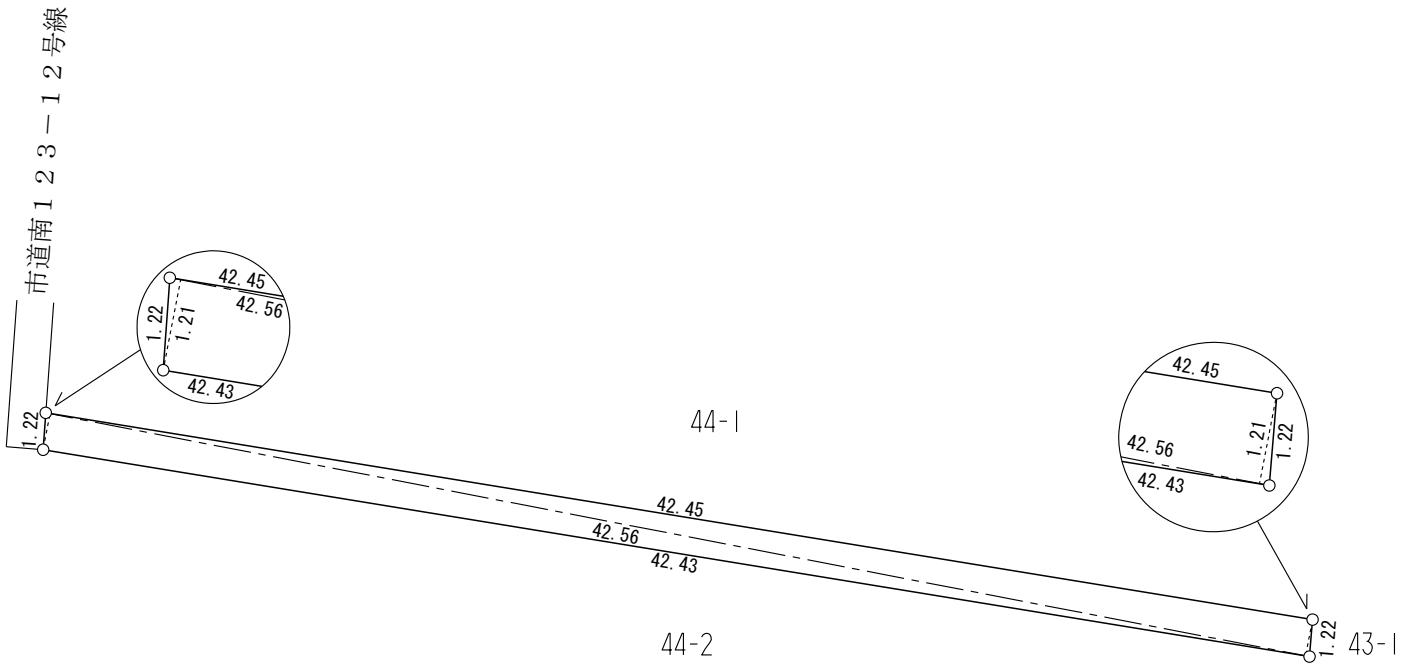
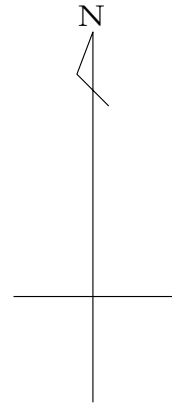


求 積 表				
区 分	底 辺	高 さ	倍 面 積	面 積
市道南 1 2 3 - 2 3 号線	42.56	1.21	51.4976	51.49㎡
	42.56	1.21	51.4976	
			102.9952	

# 地積測量図

布田 6 丁目

縮尺 1/250

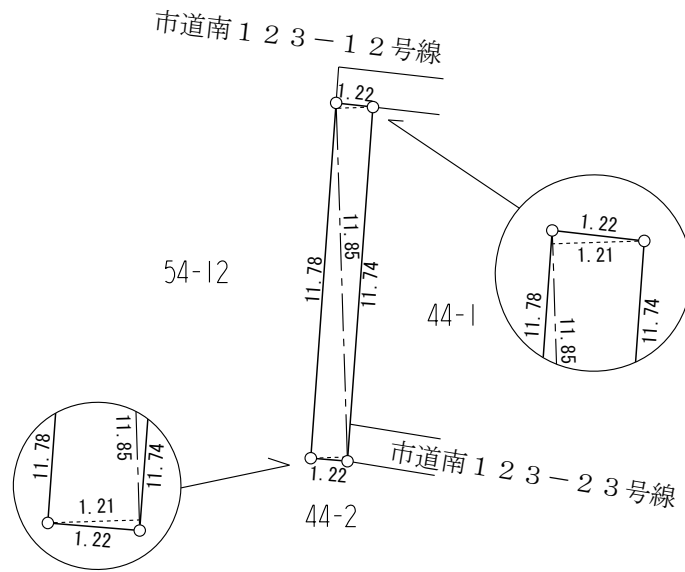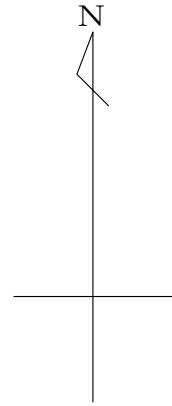

求 積 表				
区 分	底 辺	高 さ	倍 面 積	面 積
市道南123-12号線 の廃止部分	11.85	1.21	14.3385	14.33㎡
	11.85	1.21	14.3385	
			28.6770	