

議案第 97 号

令和下水道長寿命化対策工事（その 4）請負契約

上記の議案を提出する。

令和元年11月29日

提出者 調布市長 長 友 貴 樹

提案理由

議会の議決に付すべき契約及び財産の取得又は処分に関する条例第 2 条の規定により、提案するものであります。

## 令和下水道長寿命化対策工事（その４）請負契約

令和下水道長寿命化対策工事（その４）施行のため、次のとおり請負契約を締結する。

- 1 契約の目的 令和下水道長寿命化対策工事（その４）  
下水道管新設工事，立坑工事ほか
- 2 契約の方法 制限付き一般競争入札による契約
- 3 契約金額 163,900,000円
- 4 契約の相手方 調布市小島町2丁目56番地3  
林建設株式会社  
代表取締役 林 清 一
- 5 工期 契約締結の日の翌日から  
令和2年10月30日まで  
(令和元年度債務負担行為)



(参考)

令和元年度下水道長寿命化対策工事（その４）  
入札等結果表



入札参加業者名	入札参加業者所在地	入札額	摘要
林建設株式会社	調布市小島町2丁目56番地3	円 149,000,000	制限付き一般競争入札の結果、林建設株式会社が163,900,000円（消費税及び地方消費税を含む。）で落札（電子入札案件）

入札期限 令和元年11月7日 開札 令和元年11月7日

# 令元下水道長寿命化対策工事（その4）概略図

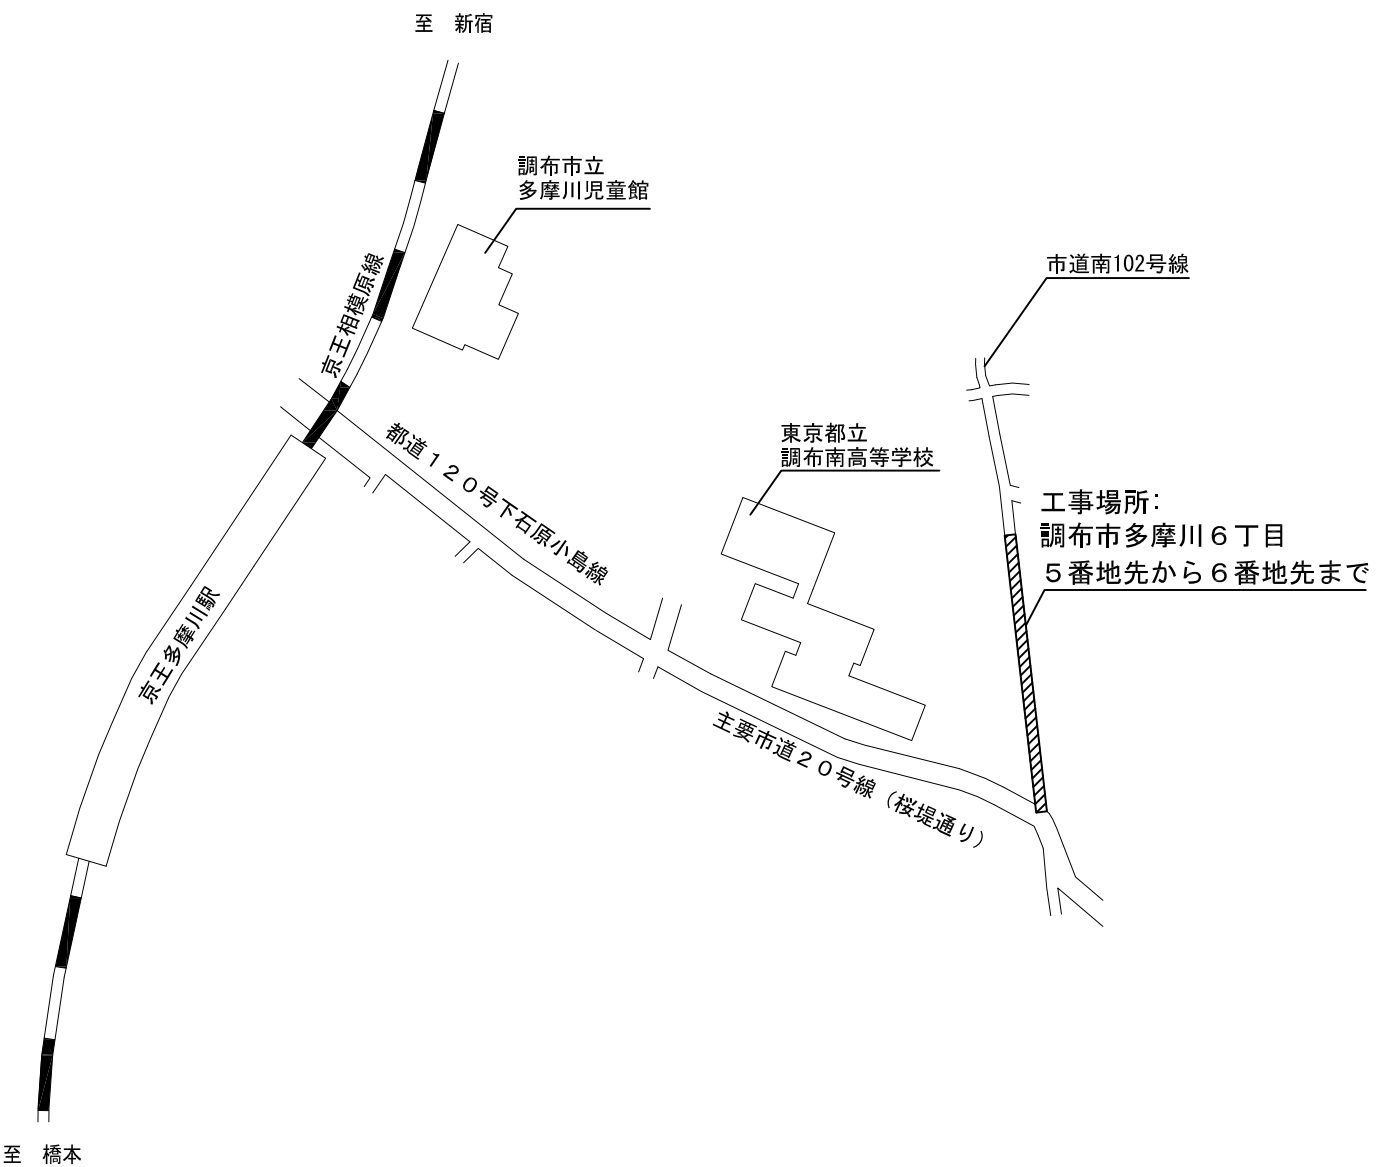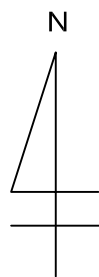

案内図

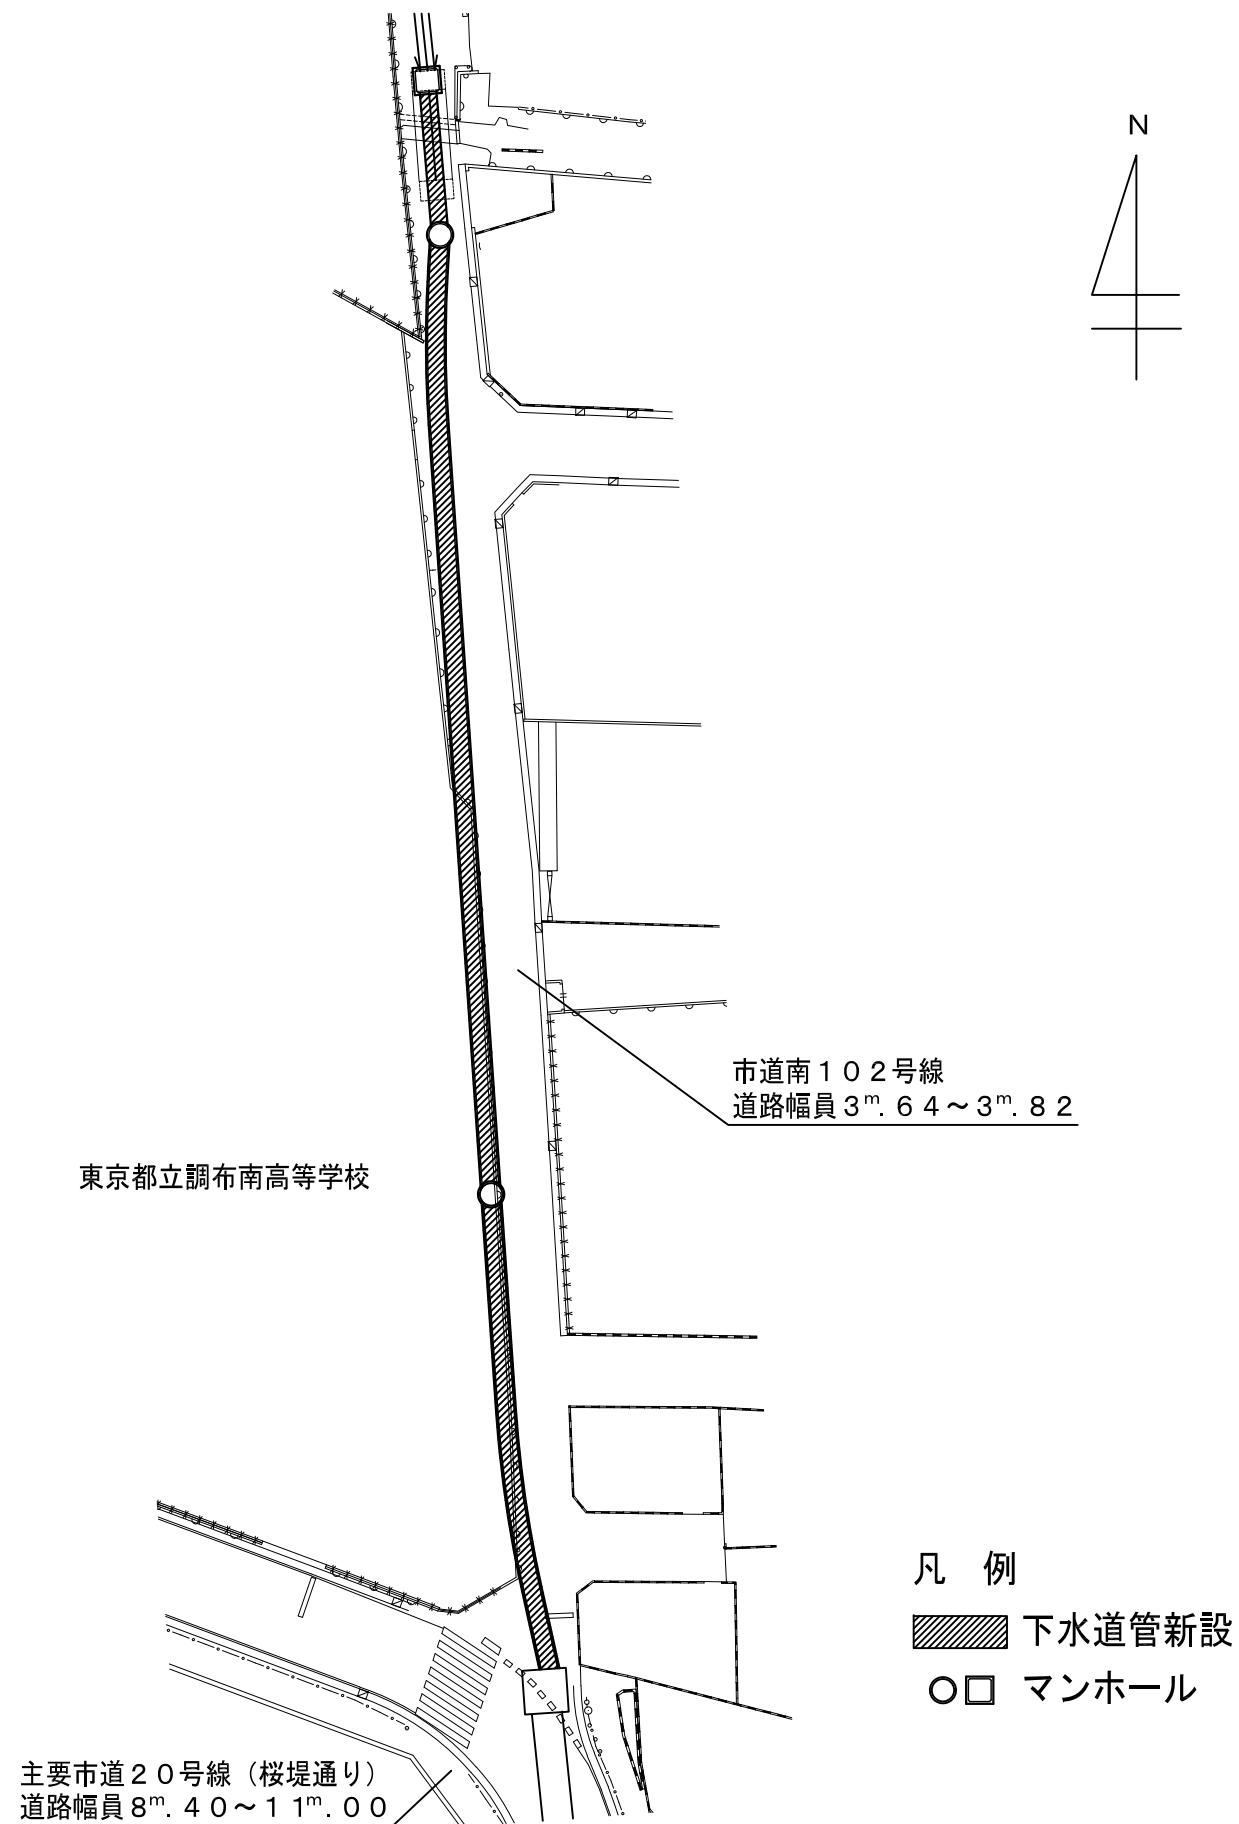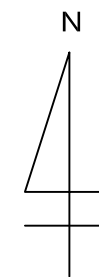

- 凡例
- 下水道管新設
  - マンホール

配置図1/500

工事種目及び概要

下水道管新設工事 (推進工法)	管径1100mm	延長=83.2m
下水道管新設工事 (開削工法)	管径1100mm	延長=18.0m
立坑工事 (ライナープレート式)		3基
補助地盤改良工事	薬液注入工	1式
マンホール新設工事	3号人孔	3基
附帯工事		1式