

議案第 27 号

市道路線の廃止について

上記の議案を提出する。

平成 30 年 3 月 1 日

提出者 調布市長 長 友 貴 樹

提案理由

道路法第 10 条第 3 項の規定により、提案するものであります。



市道路線の廃止について

市道路線を次のとおり廃止する。

路 線 名	起 点	幅 員	延 長
	終 点		
市道南133-2号線	調布市国領町1丁目25番地8先	メートル 1.21	メートル 64.56
	調布市国領町1丁目27番地3先		



案内図

国領町 1 丁目

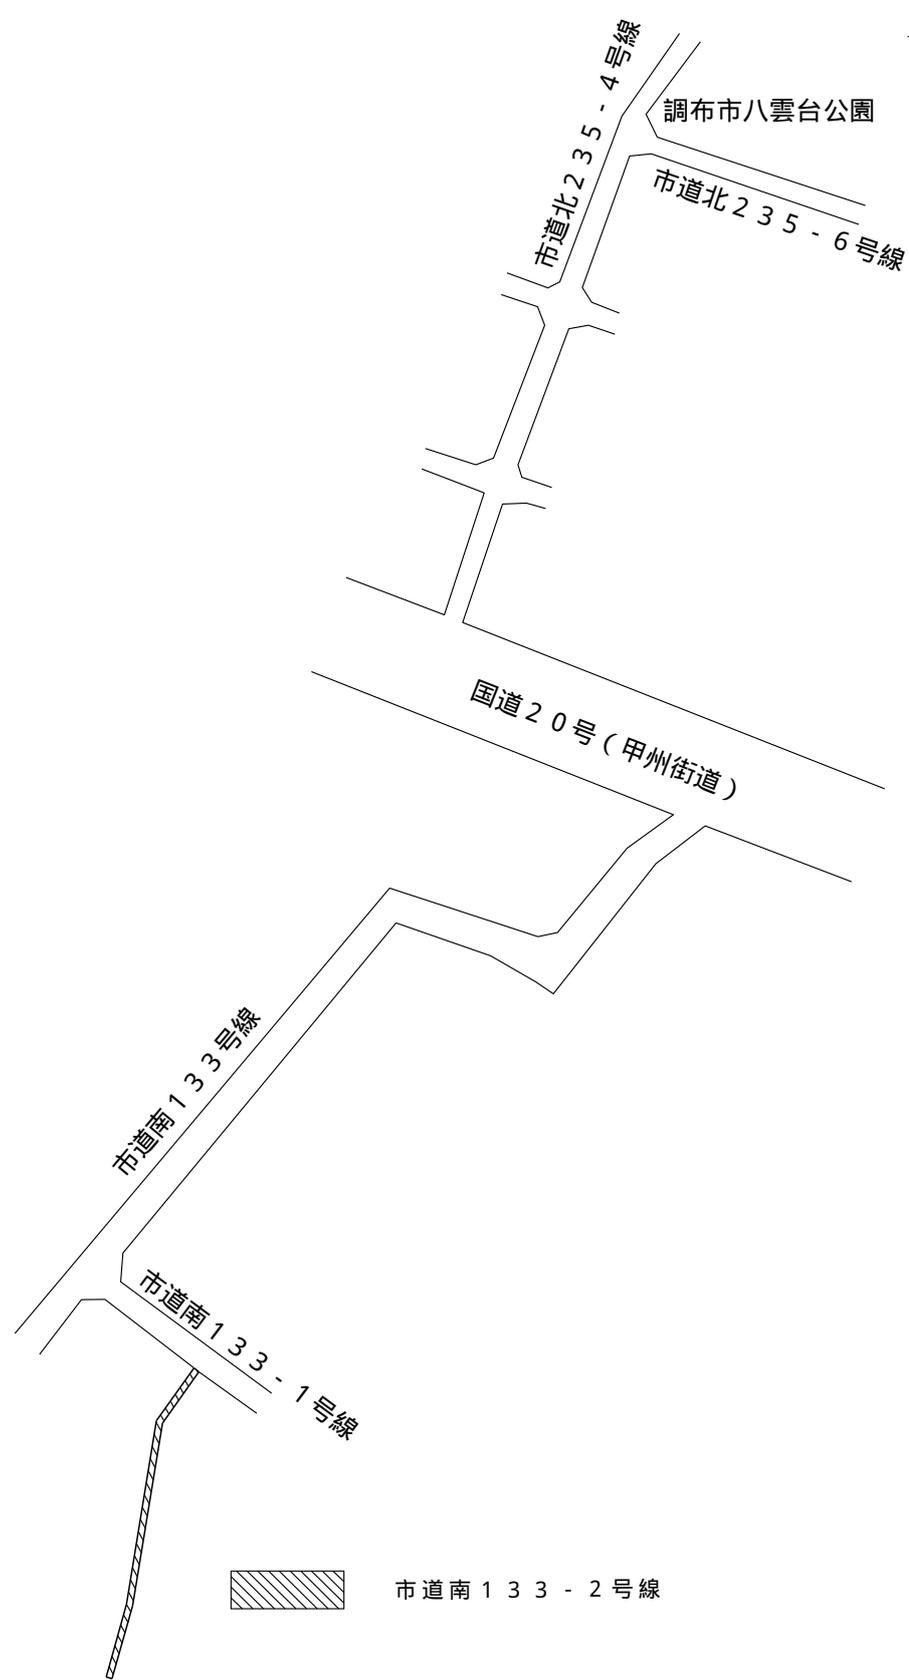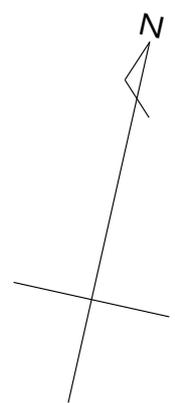

土地所在図

国領町 1 丁目

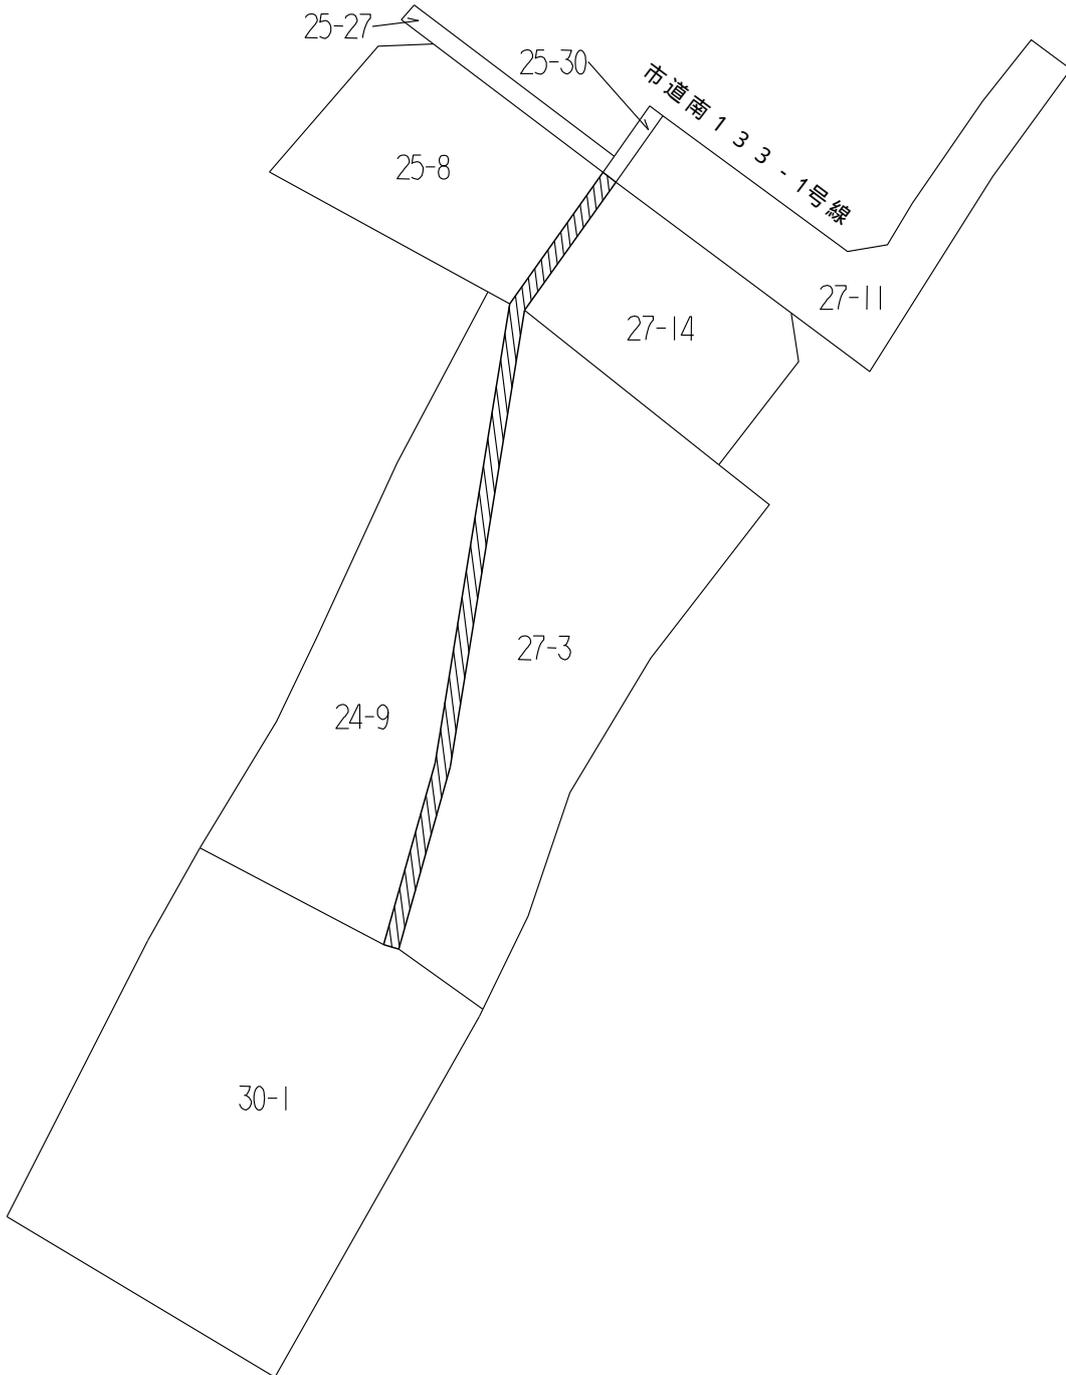
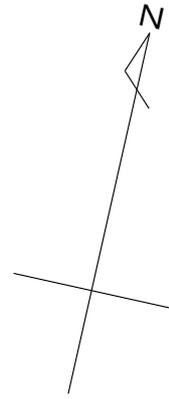


市道南 1 3 3 - 2号線

地積測量図

国領町 1 丁目

縮尺 1/500

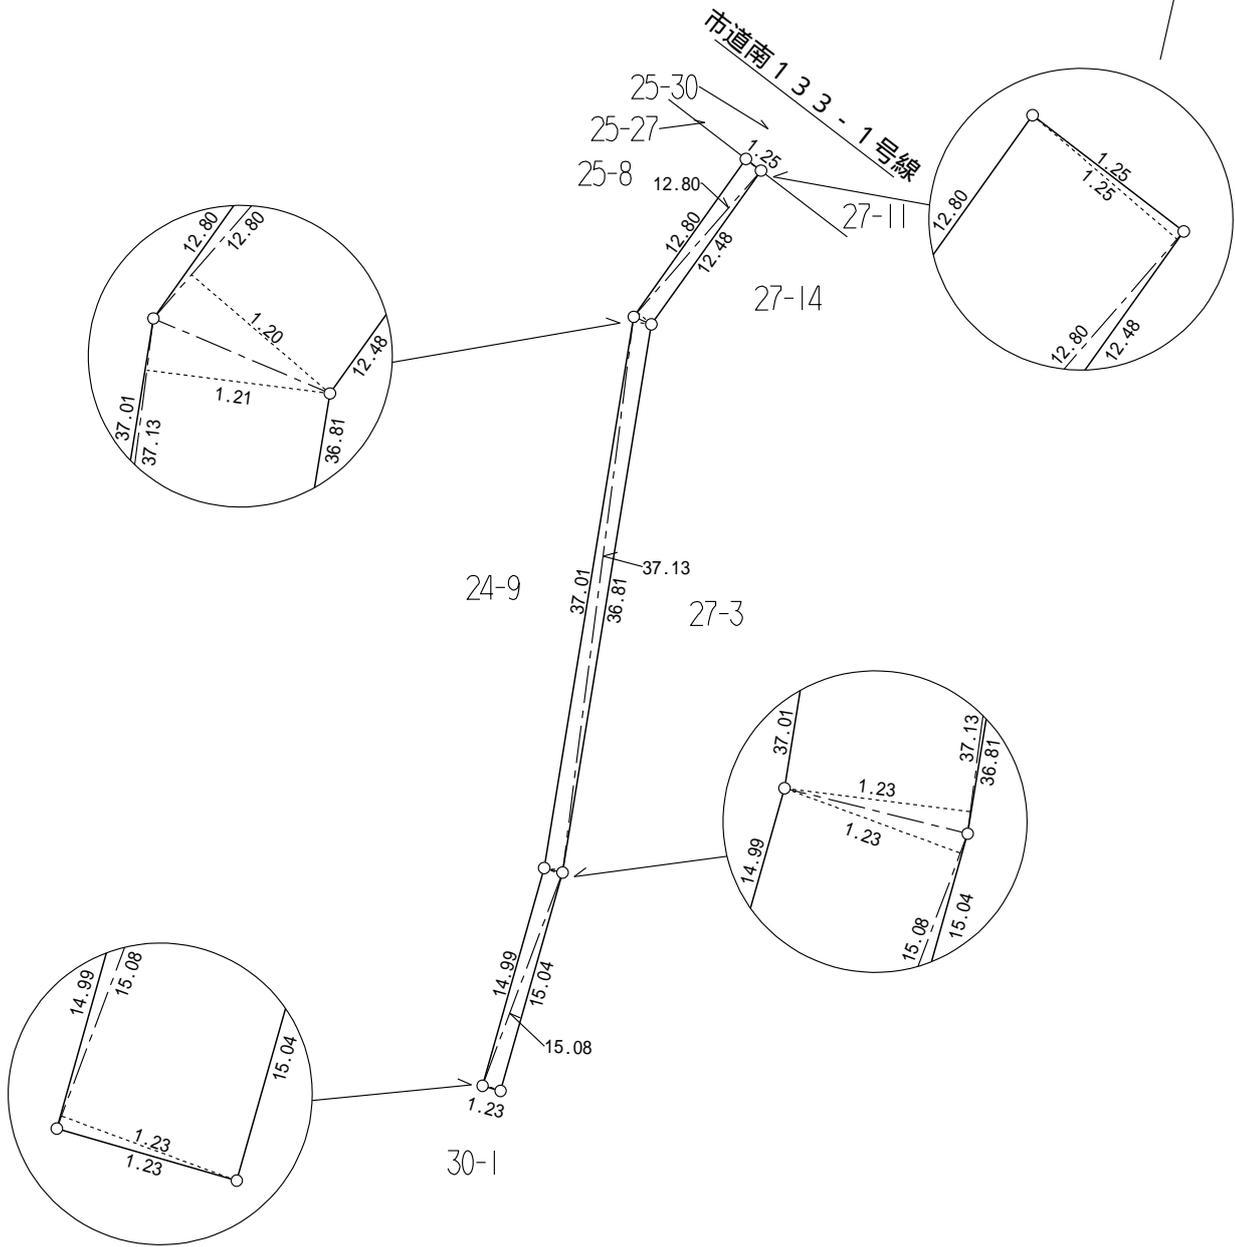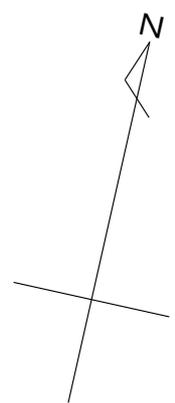

求 積 表				
区 分	底 辺	高 さ	倍 面 積	面 積
市道南 133-2号線	12.80	1.25	16.0000	79.52 m ²
	12.80	1.20	15.3600	
	37.13	1.21	44.9273	
	37.13	1.23	45.6699	
	15.08	1.23	18.5484	
	15.08	1.23	18.5484	
			159.0540	