

議案第 28 号

市道路線の廃止について

上記の議案を提出する。

平成 30 年 3 月 1 日

提出者 調布市長 長 友 貴 樹

提案理由

道路法第 10 条第 3 項の規定により、提案するものであります。



## 市道路線の廃止について

市道路線を次のとおり廃止する。

路 線 名	起 点	幅 員	延 長
	終 点		
市道北136-1号線	調布市深大寺元町5丁目11番地3先	メートル 1.82	メートル 147.52
	調布市深大寺元町5丁目11番地1先		

# 案内図



深大寺元町5丁目

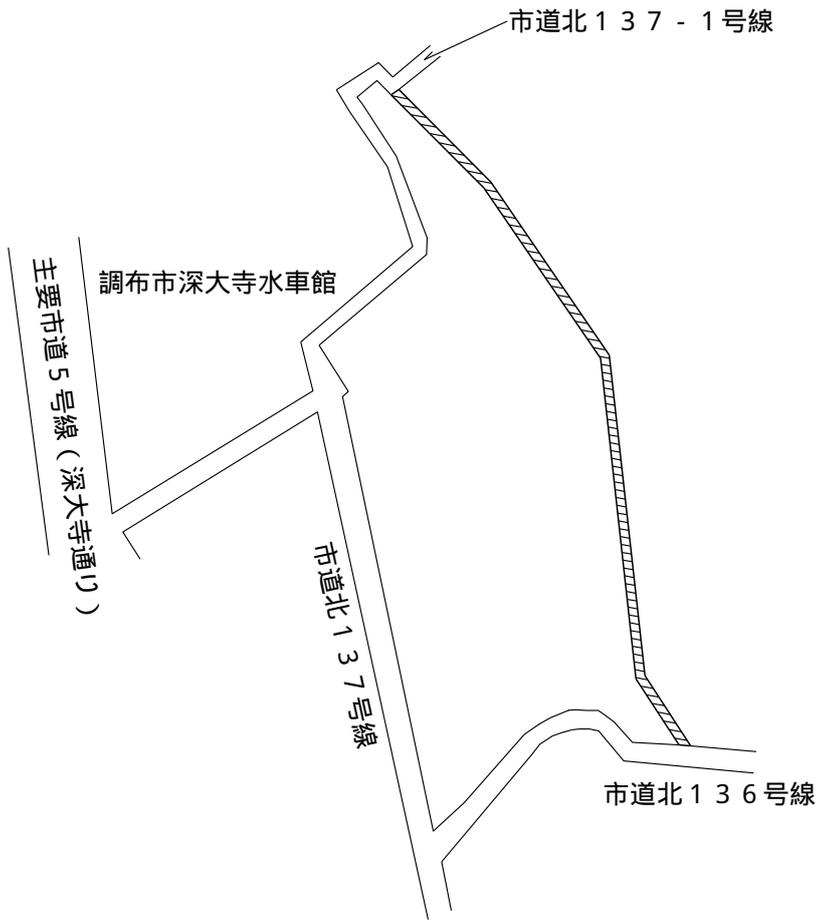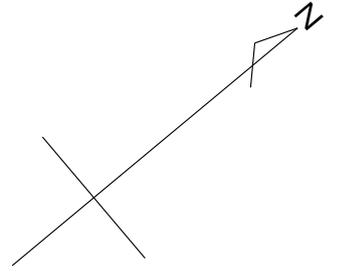

市道北136-1号線

# 土地所在図

深大寺元町 5 丁目

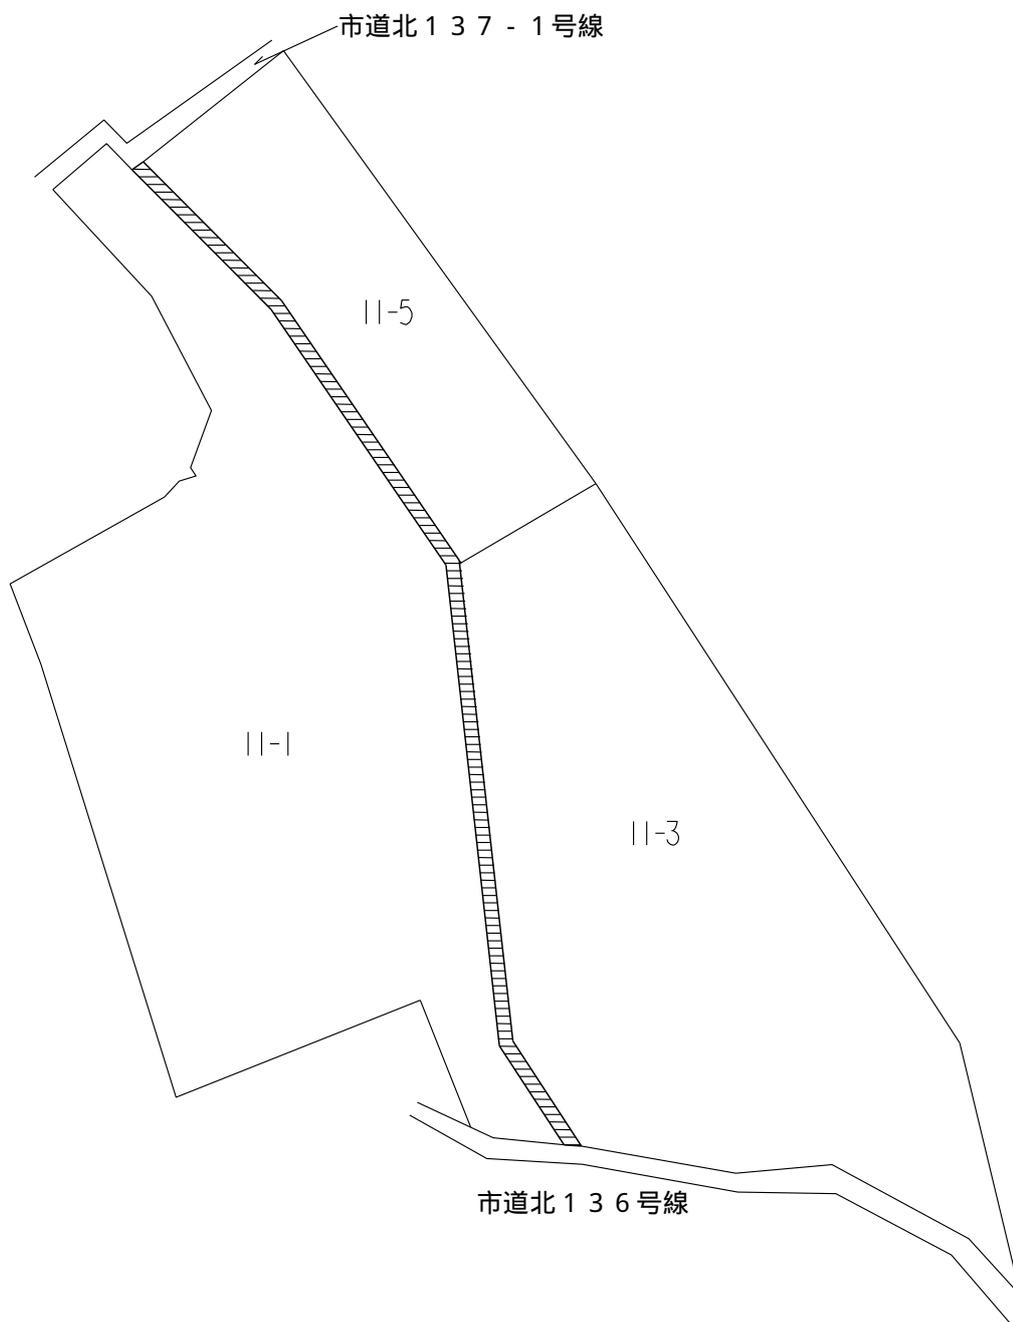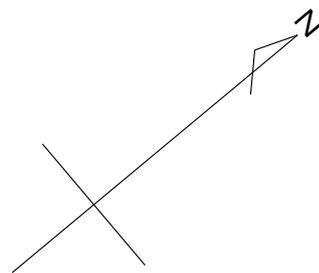


市道北 1 3 6 - 1 号線

市道北137-1号線

# 地積測量図

深大寺元町5丁目

縮尺 1/500

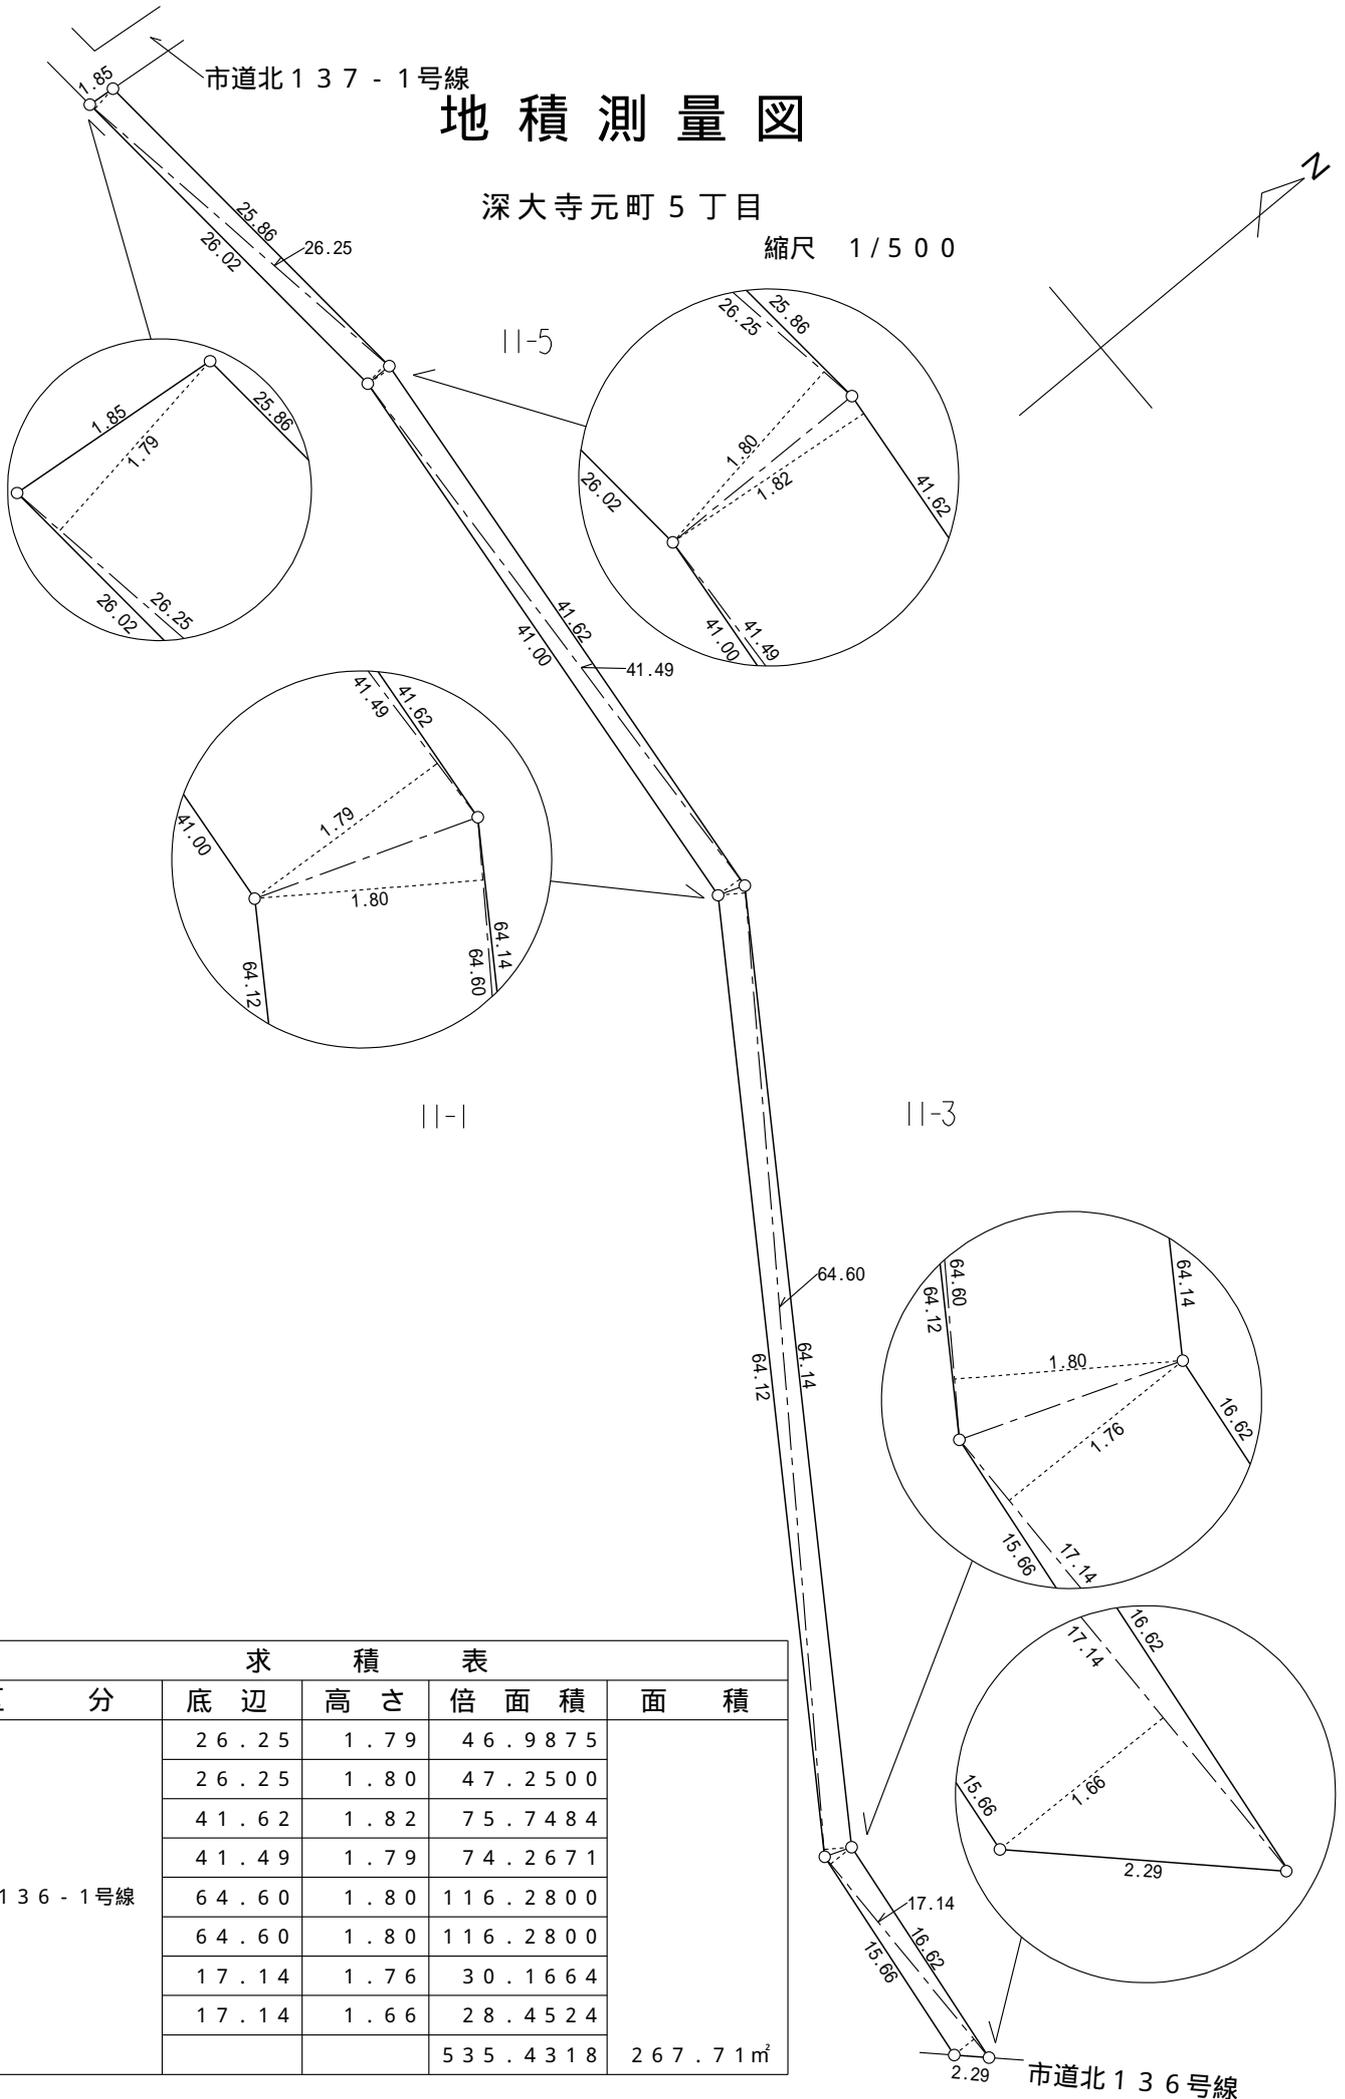

求積表				
区分	底辺	高さ	倍面積	面積
市道北136-1号線	26.25	1.79	46.9875	267.71㎡
	26.25	1.80	47.2500	
	41.62	1.82	75.7484	
	41.49	1.79	74.2671	
	64.60	1.80	116.2800	
	64.60	1.80	116.2800	
	17.14	1.76	30.1664	
	17.14	1.66	28.4524	
			535.4318	