

議案第 5 4 号

下水道長寿命化対策（30－1号）工事請負契約

上記の議案を提出する。

平成30年 6 月 1 8 日

提出者 調布市長 長 友 貴 樹

提案理由

議会の議決に付すべき契約及び財産の取得又は処分に関する条例第2条の規定により、提案するものであります。

## 下水道長寿命化対策（30－1号）工事請負契約

下水道長寿命化対策（30－1号）工事施行のため、次のとおり請負契約を締結する。

- 1 契約の目的 下水道長寿命化対策（30－1号）工事  
下水道管新設工事，立坑工事ほか
- 2 契約の方法 制限付き一般競争入札による契約
- 3 契約金額 157,680,000円
- 4 契約の相手方 調布市小島町2丁目56番地3  
林建設株式会社  
代表取締役 林 清 一
- 5 工期 契約締結の日の翌日から  
平成31年2月27日まで



(参考)

下水道長寿命化対策（30-1号）工事  
入札等結果表



入札参加業者名	入札参加業者所在地	入札額	摘要
林建設株式会社	調布市小島町2丁目56番地3	円 146,000,000	制限付き一般競争入札の結果、林建設株式会社が 157,680,000円（消費税及び地方消費税を含む。）で落札 （電子入札案件）
静和工業株式会社東京支店	調布市深大寺東町5丁目22番地11	147,000,000	

入札期限 平成30年6月1日 開札 平成30年6月1日

# 下水道長寿命化対策（30-1号）工事概略図

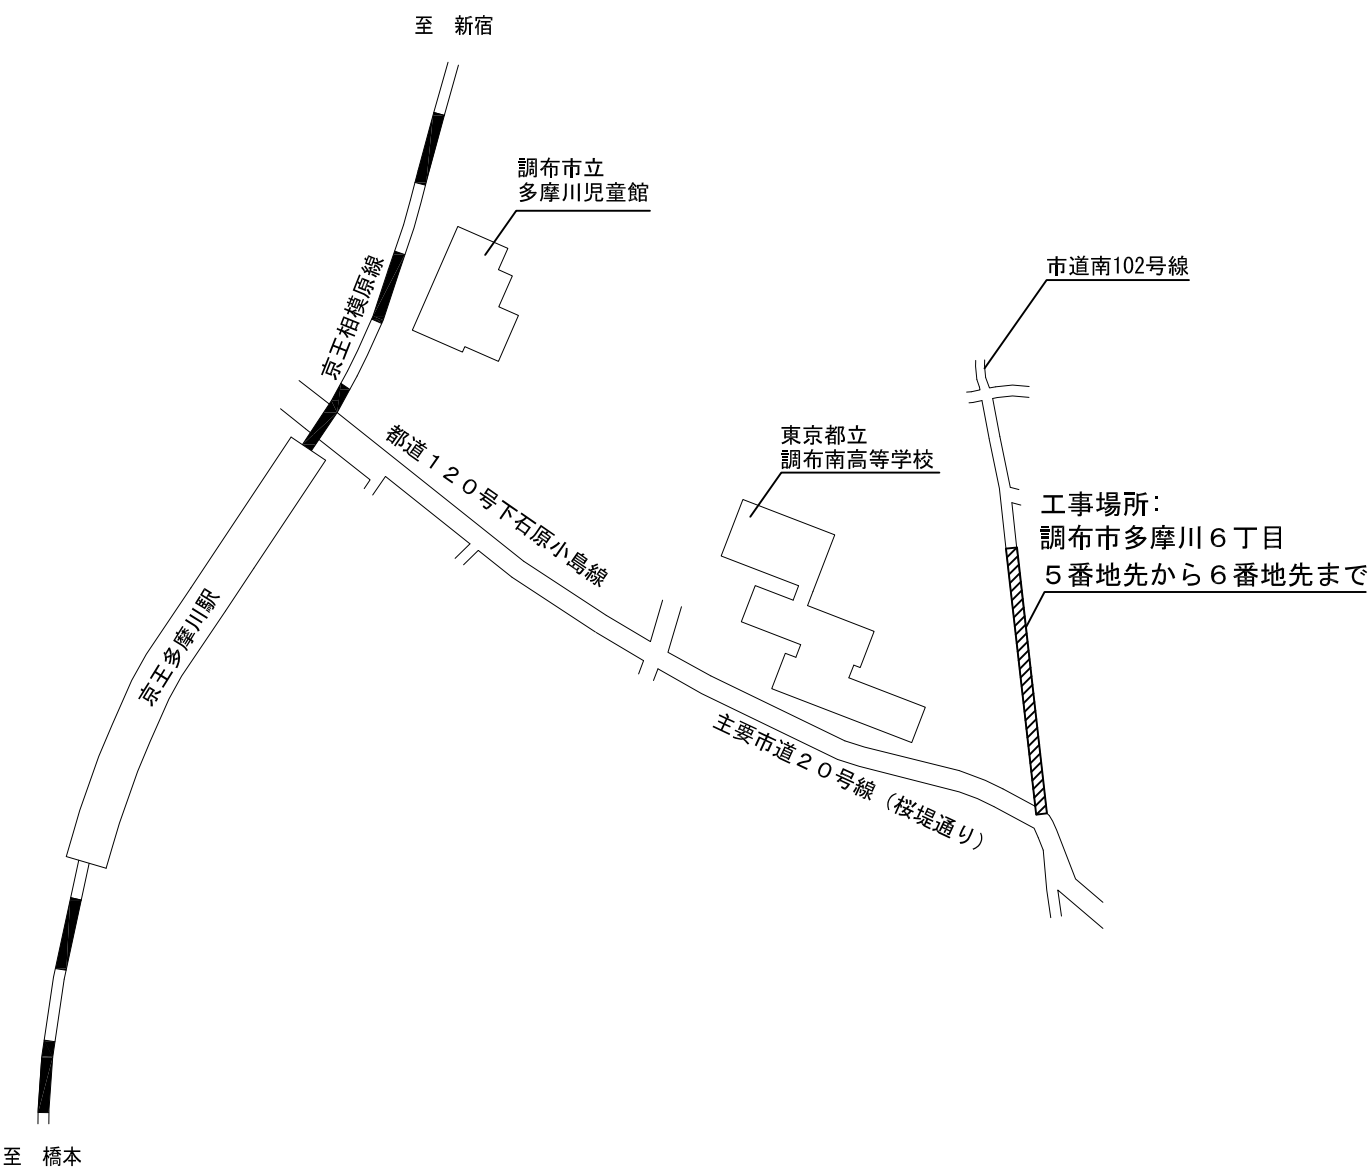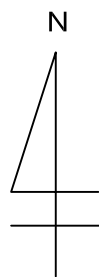

案内図

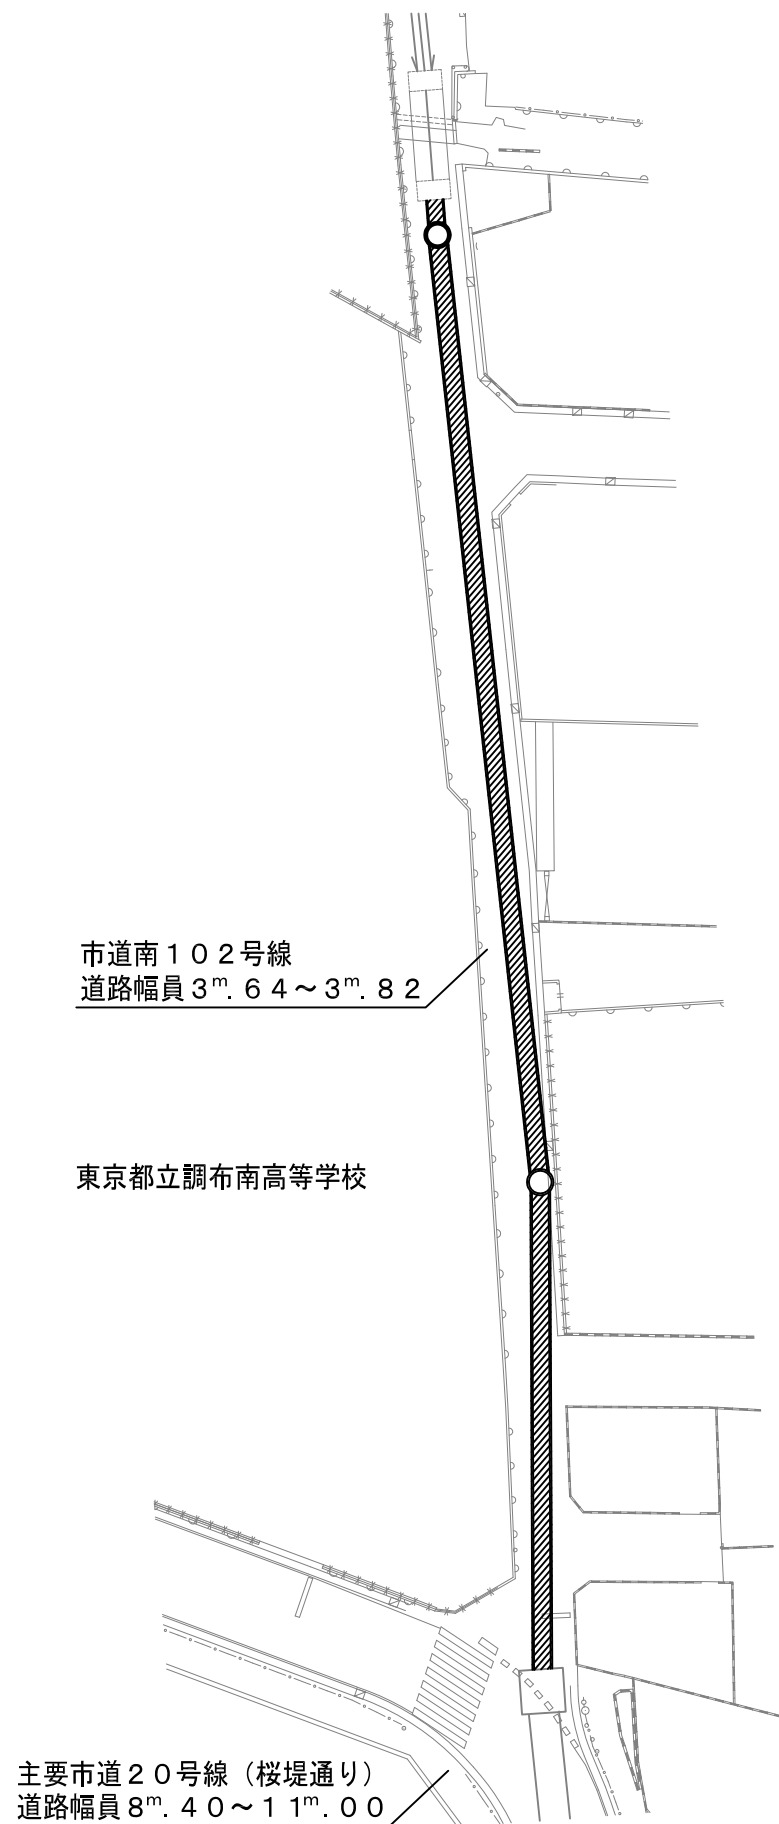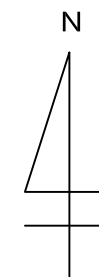

配置図1/500

工事種目及び概要

下水道管新設工事 (推進工法)	管径1100mm	延長=85.60m
下水道管新設工事 (開削工法)	管径1000mm	延長= 1.70m
立坑工事 (ライナープレート式)		2基
補助地盤改良工事	薬液注入工	1式
マンホール新設工事	3号人孔	2基
仮排水工事		1式
附帯工事		1式