

議案第73号

市道路線の認定及び廃止について

上記の議案を提出する。

平成30年9月3日

提出者 調布市長 長友貴樹

提案理由

道路法第8条第2項及び第10条第3項の規定により、提案するものであります。



市道路線の認定及び廃止について

市道路線を次のとおり認定し、及び廃止する。

区分	路線名	起 点	幅 員	延 長
		終 点		
認定	主要市道35号線	調布市布田4丁目31番地12先	メートル 16.00 ～22.61	メートル 745.70
		調布市布田1丁目17番地7先		
廃止	市道南9号線	調布市布田1丁目17番地7先	16.00 ～16.44	216.62
		調布市布田2丁目33番地3先		
廃止	市道南24号線	調布市布田3丁目1番地1先	3.64 ～22.61	123.04
		調布市布田1丁目50番地1先		


案内図

布田1丁目・布田4丁目

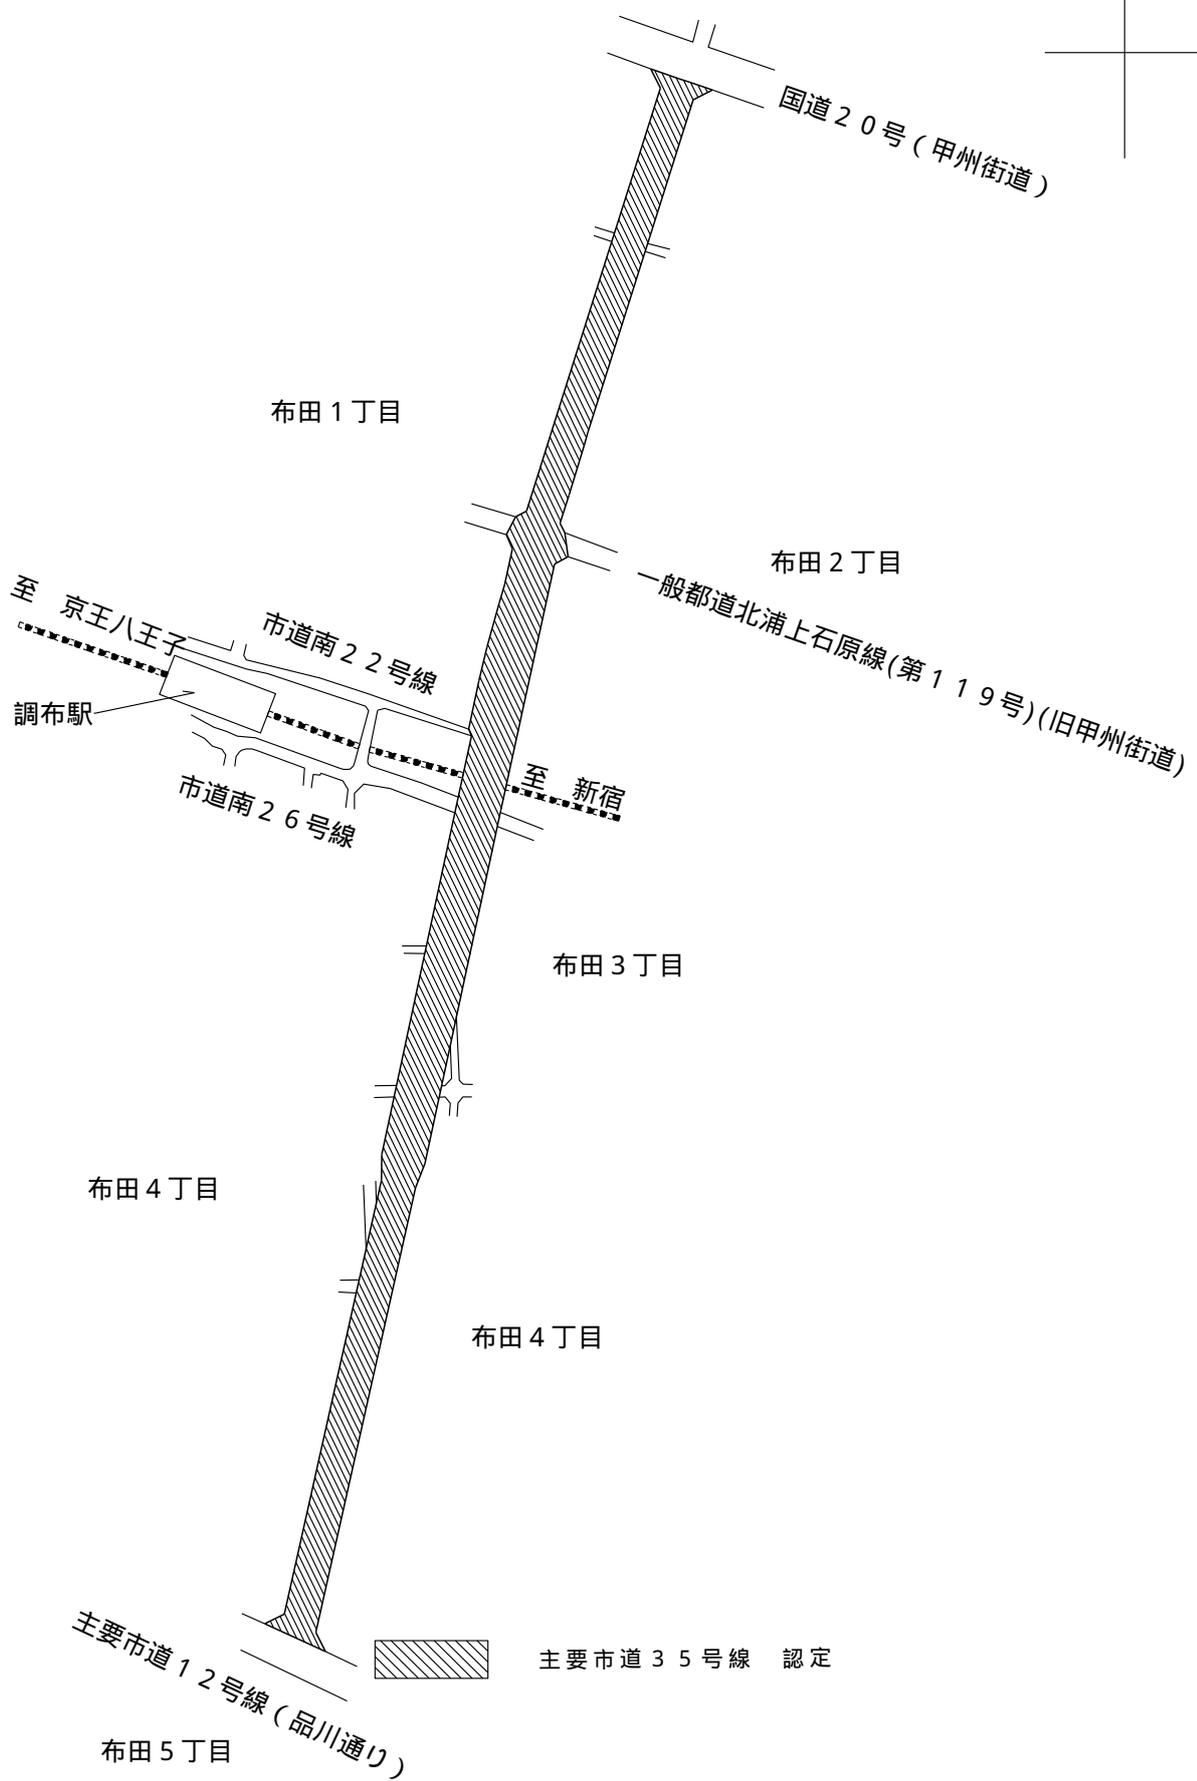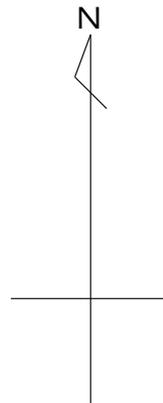


案内図

布田 1 丁目・布田 2 丁目・布田 3 丁目

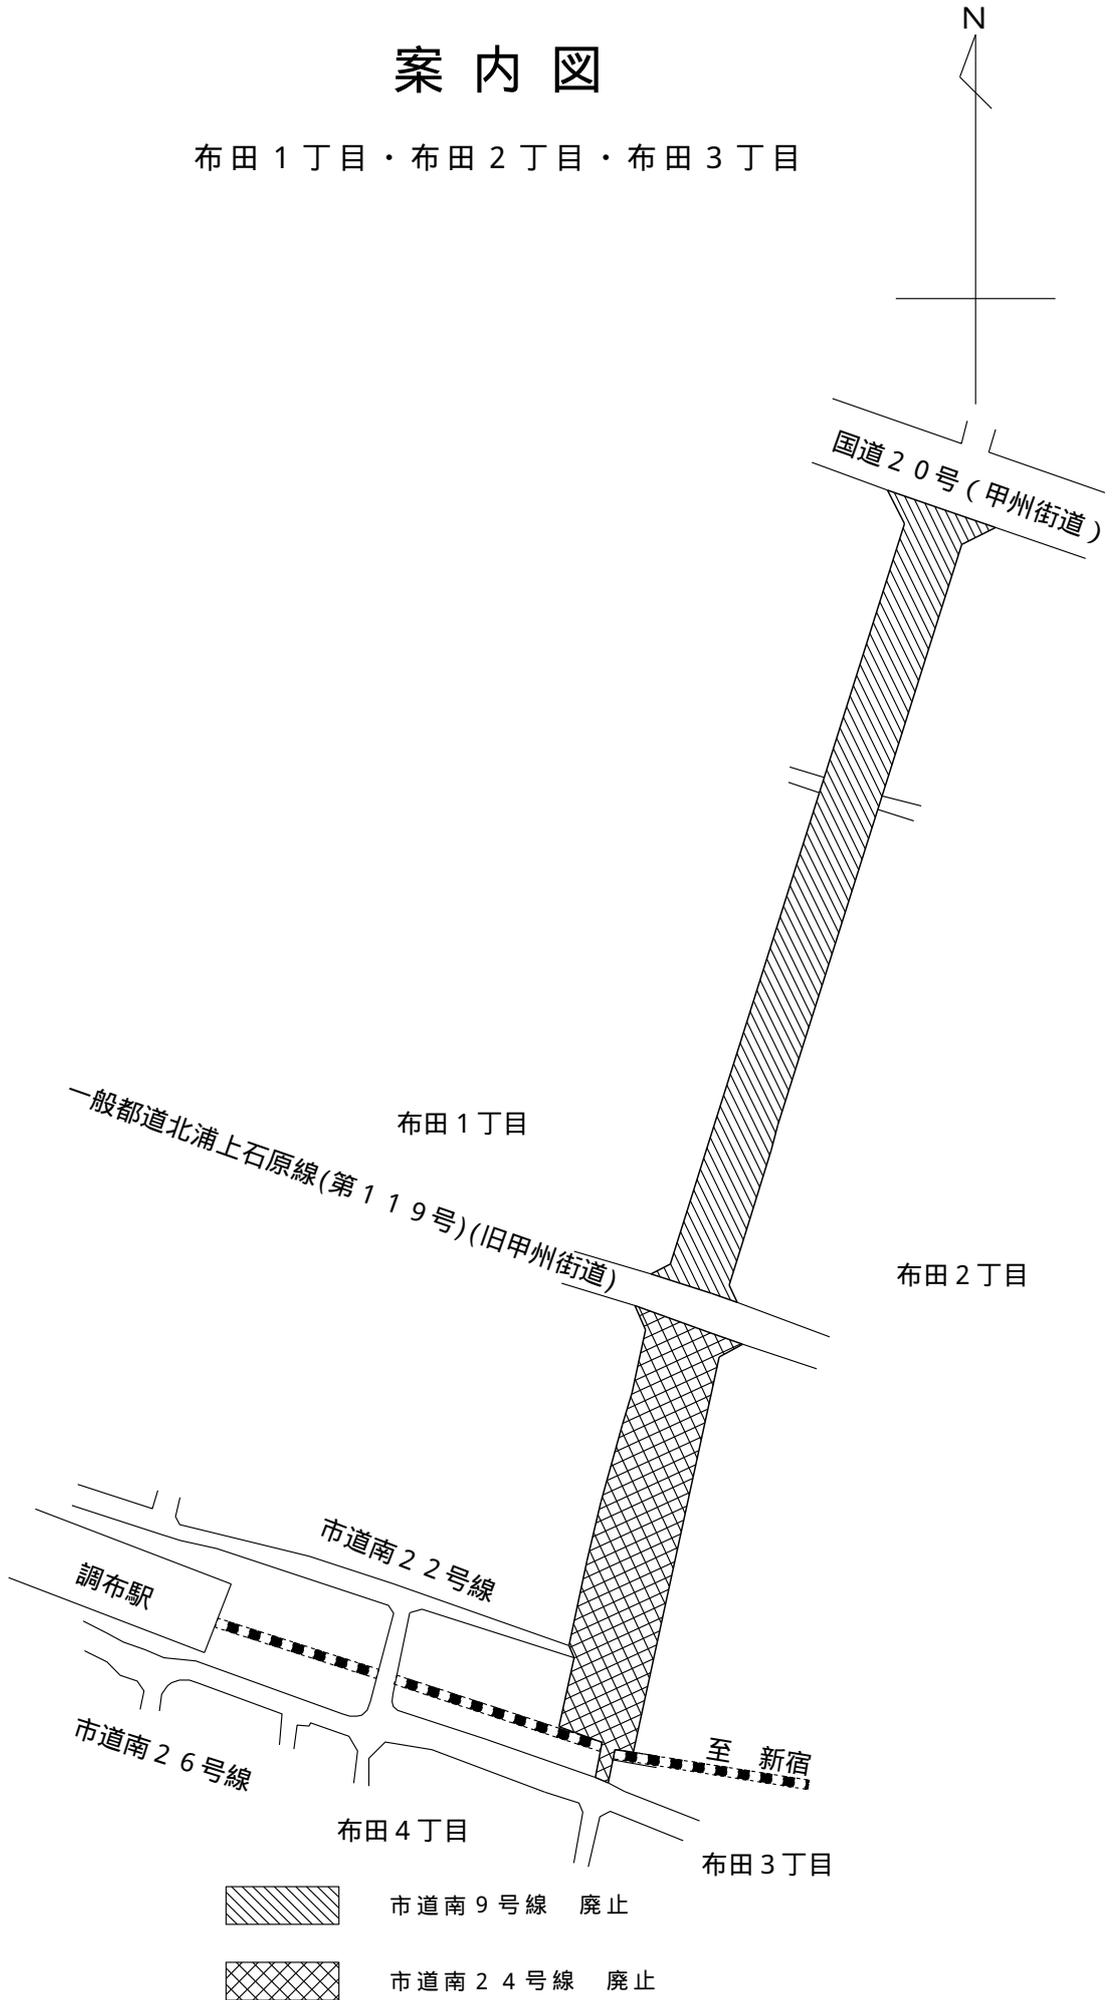



土地所在図 1 / 4

布田 1 丁目・布田 4 丁目

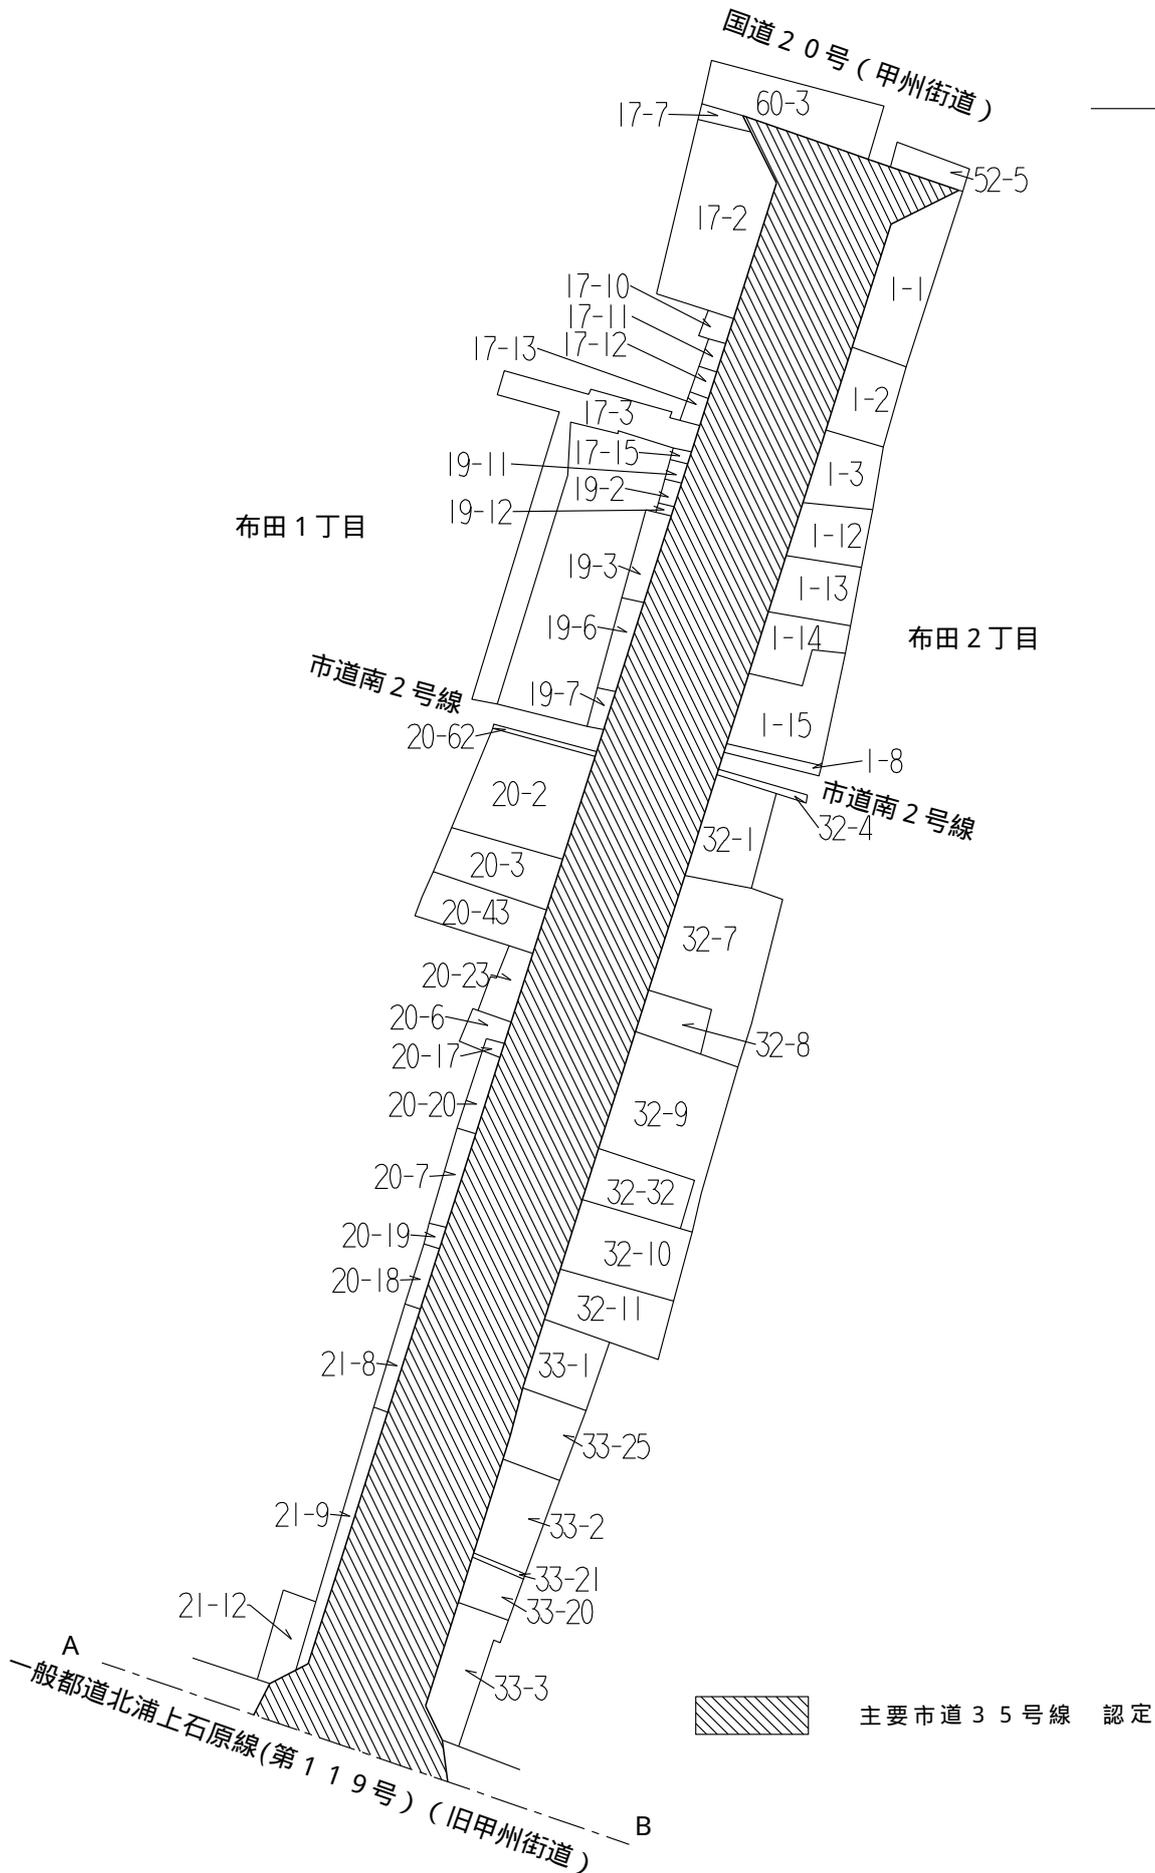


土地所在図 2 / 4

布田 1 丁目・布田 4 丁目

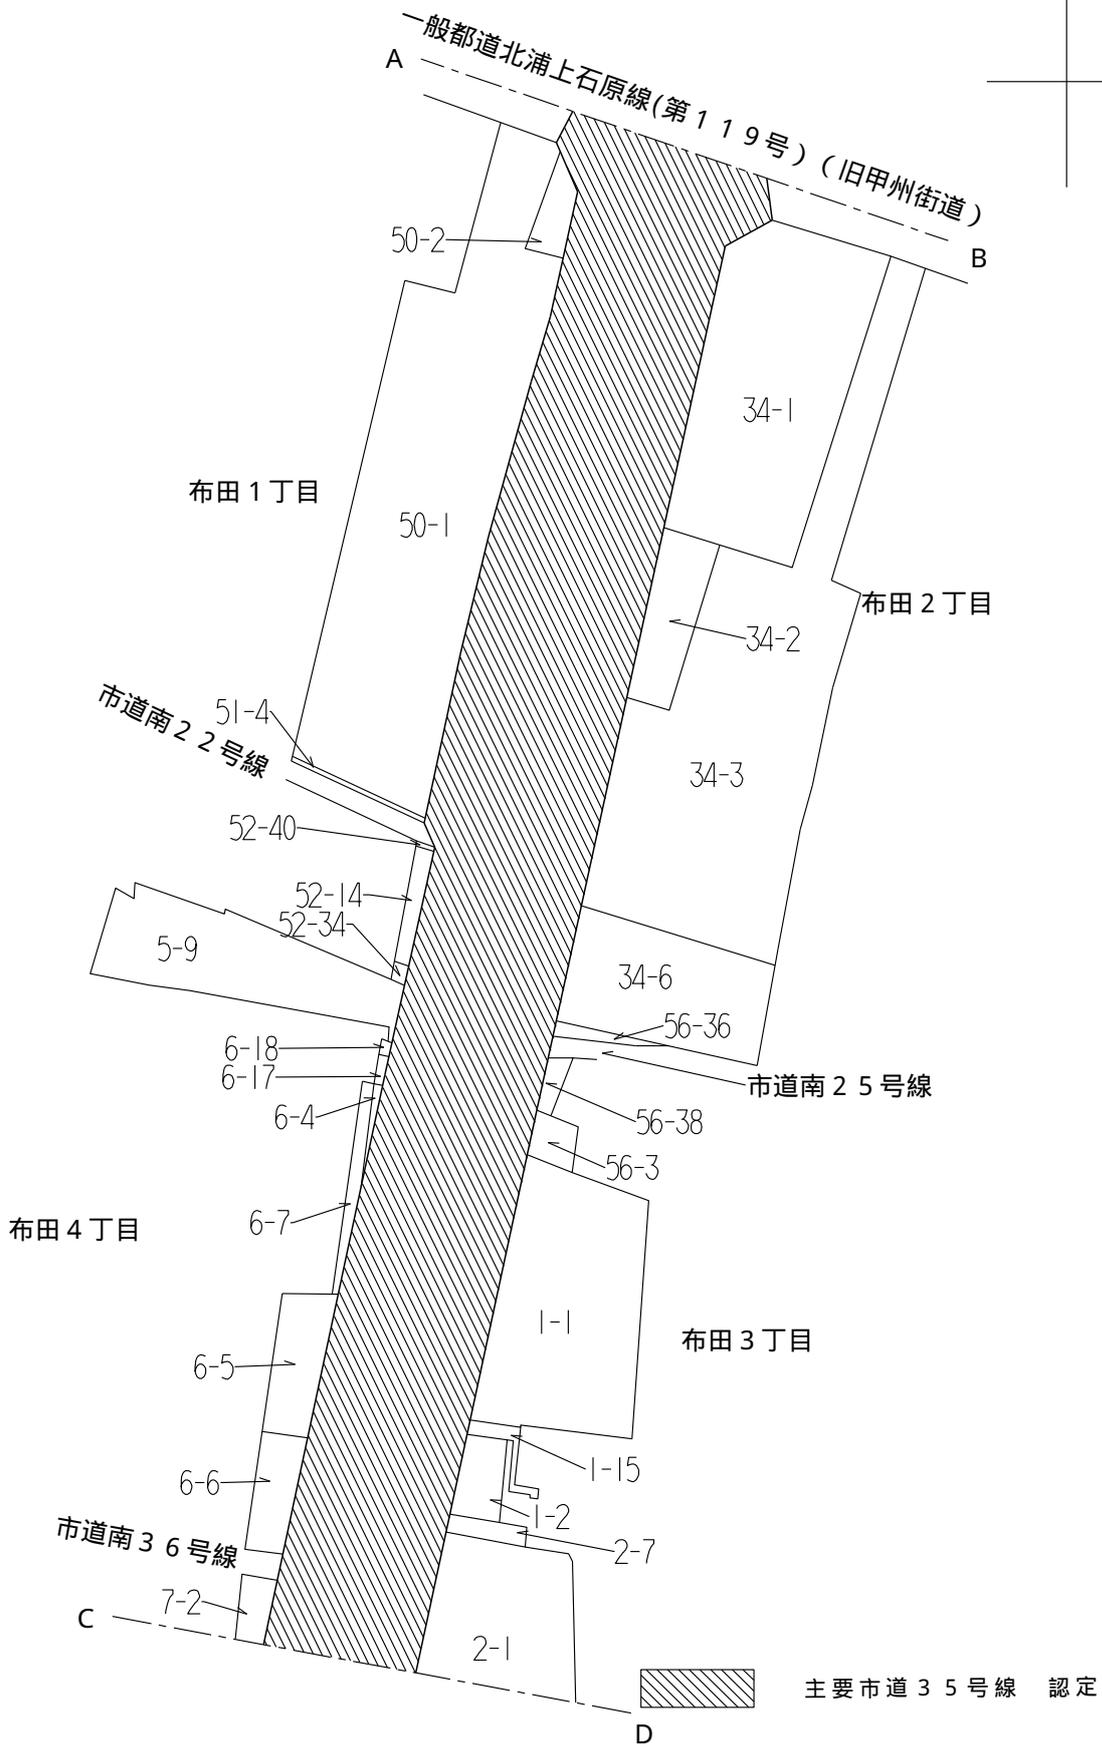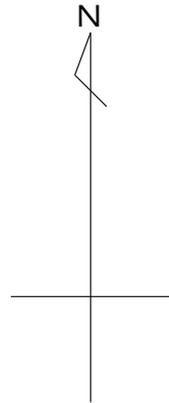

土地所在図 3 / 4



布田 1 丁目・布田 4 丁目

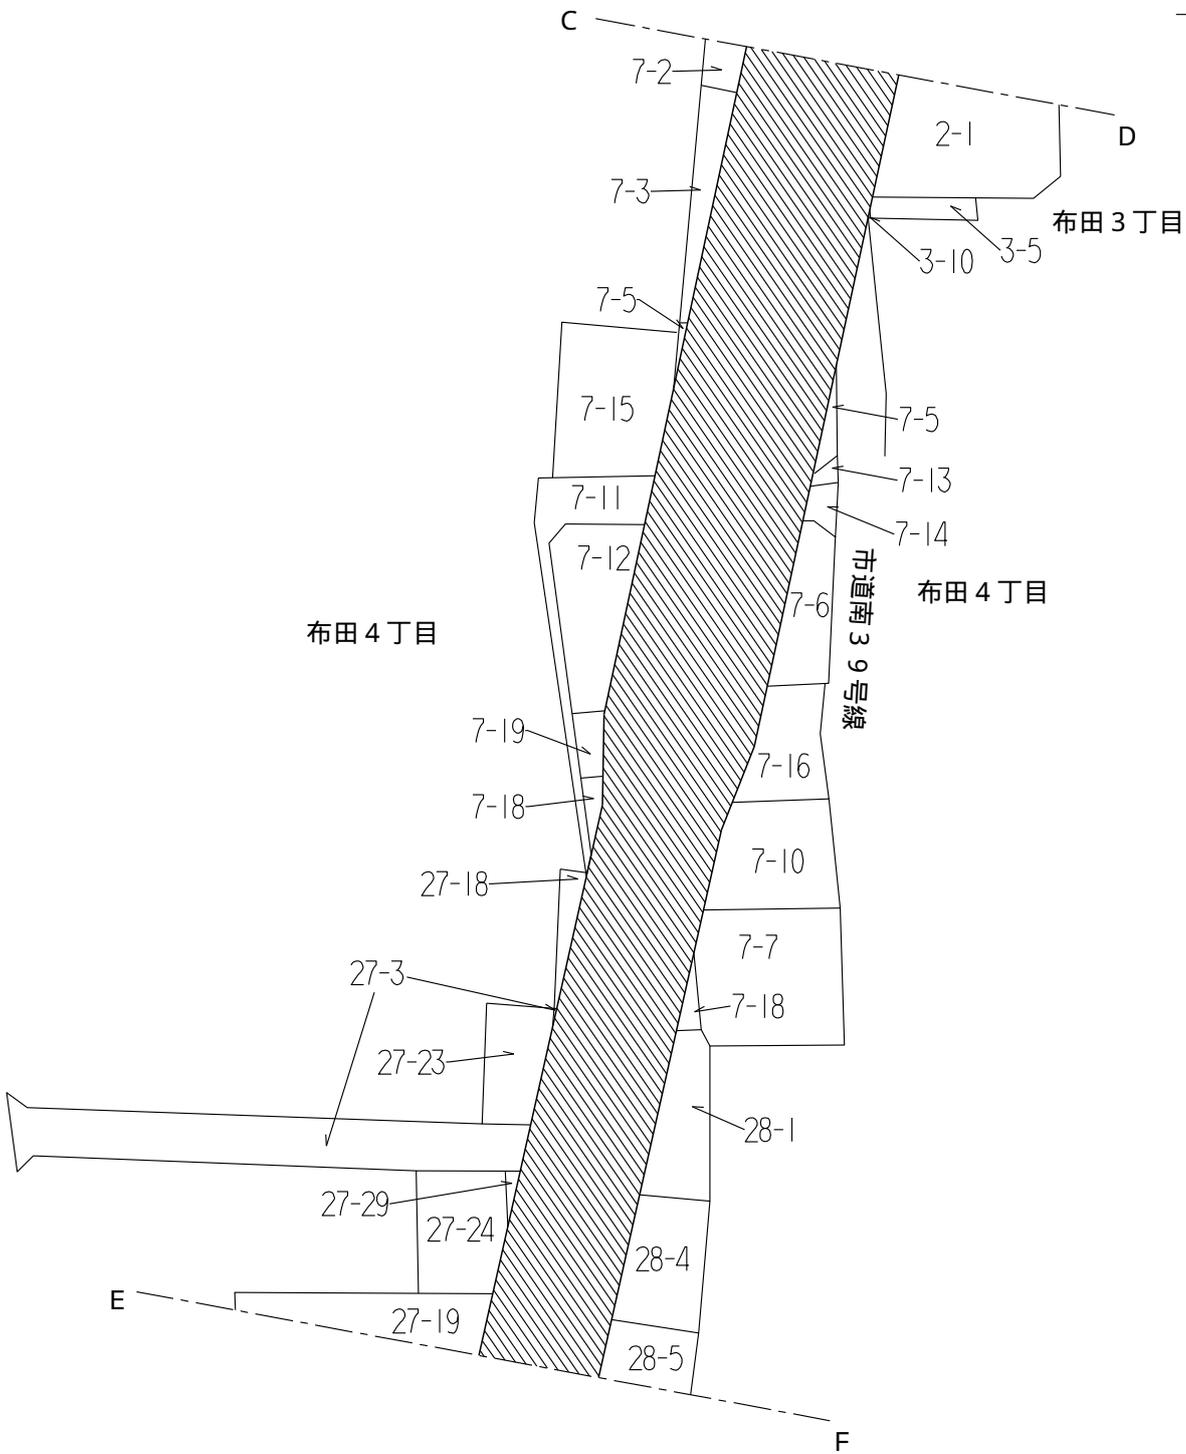

主要市道 35 号線 認定

土地所在図 4 / 4

布田 1 丁目・布田 4 丁目

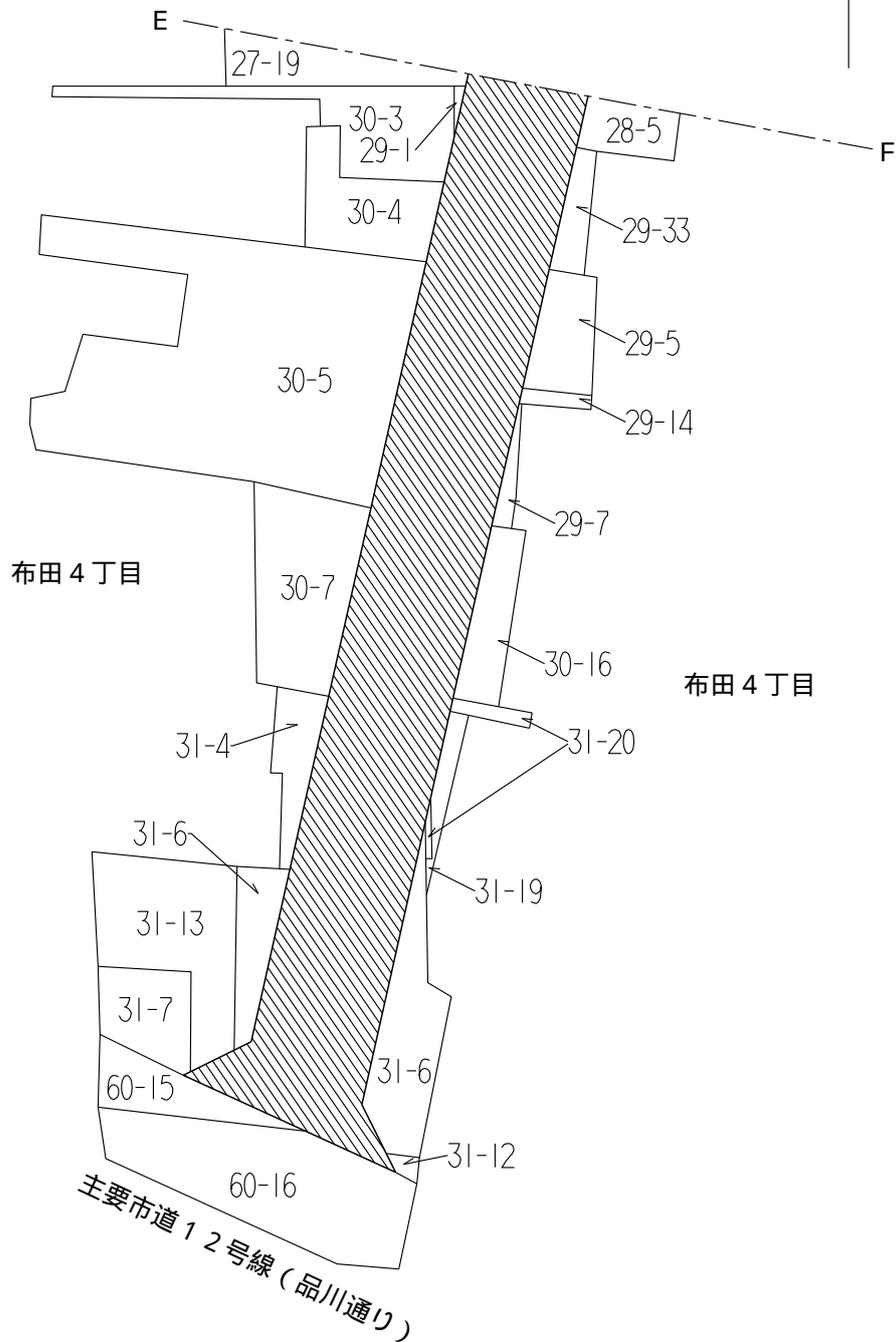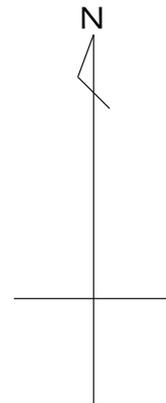



布田 5 丁目



主要市道 35 号線 認定


土地所在図

布田 1 丁目・布田 2 丁目

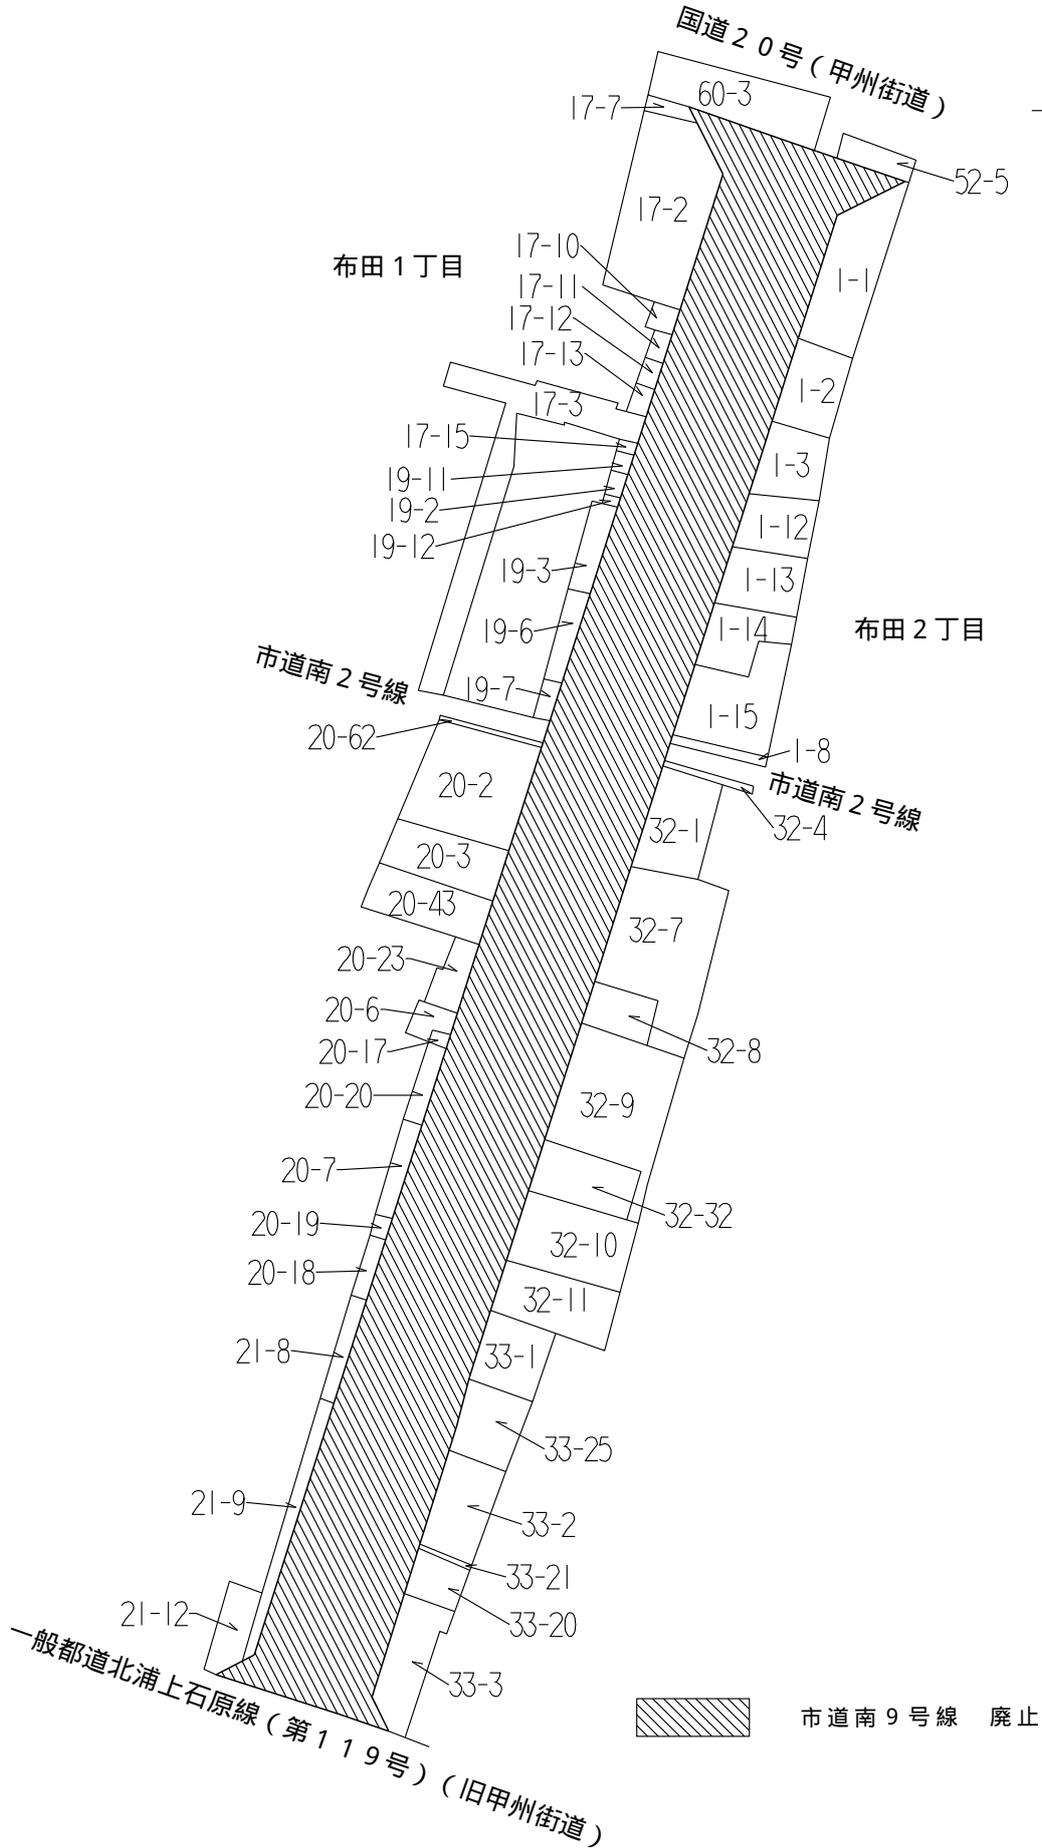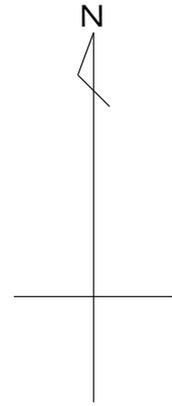

土地所在図

布田1丁目・布田3丁目


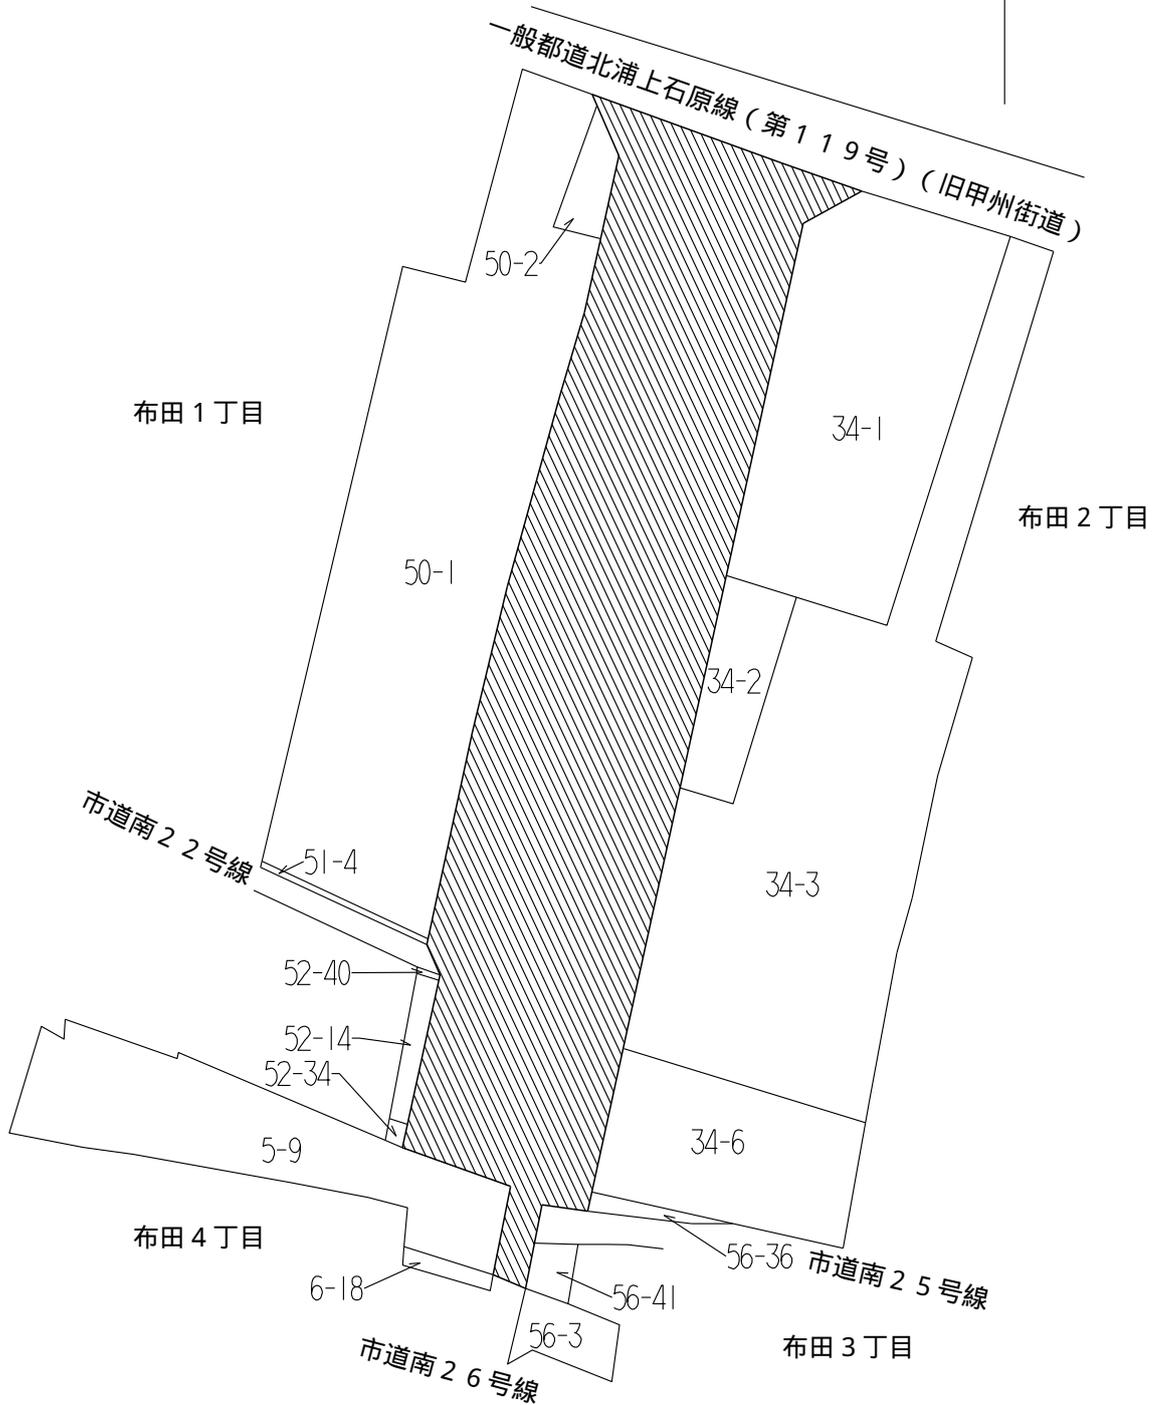


市道南24号線 廃止

地積測量図

布田1丁目・布田2丁目



縮尺 1/1000

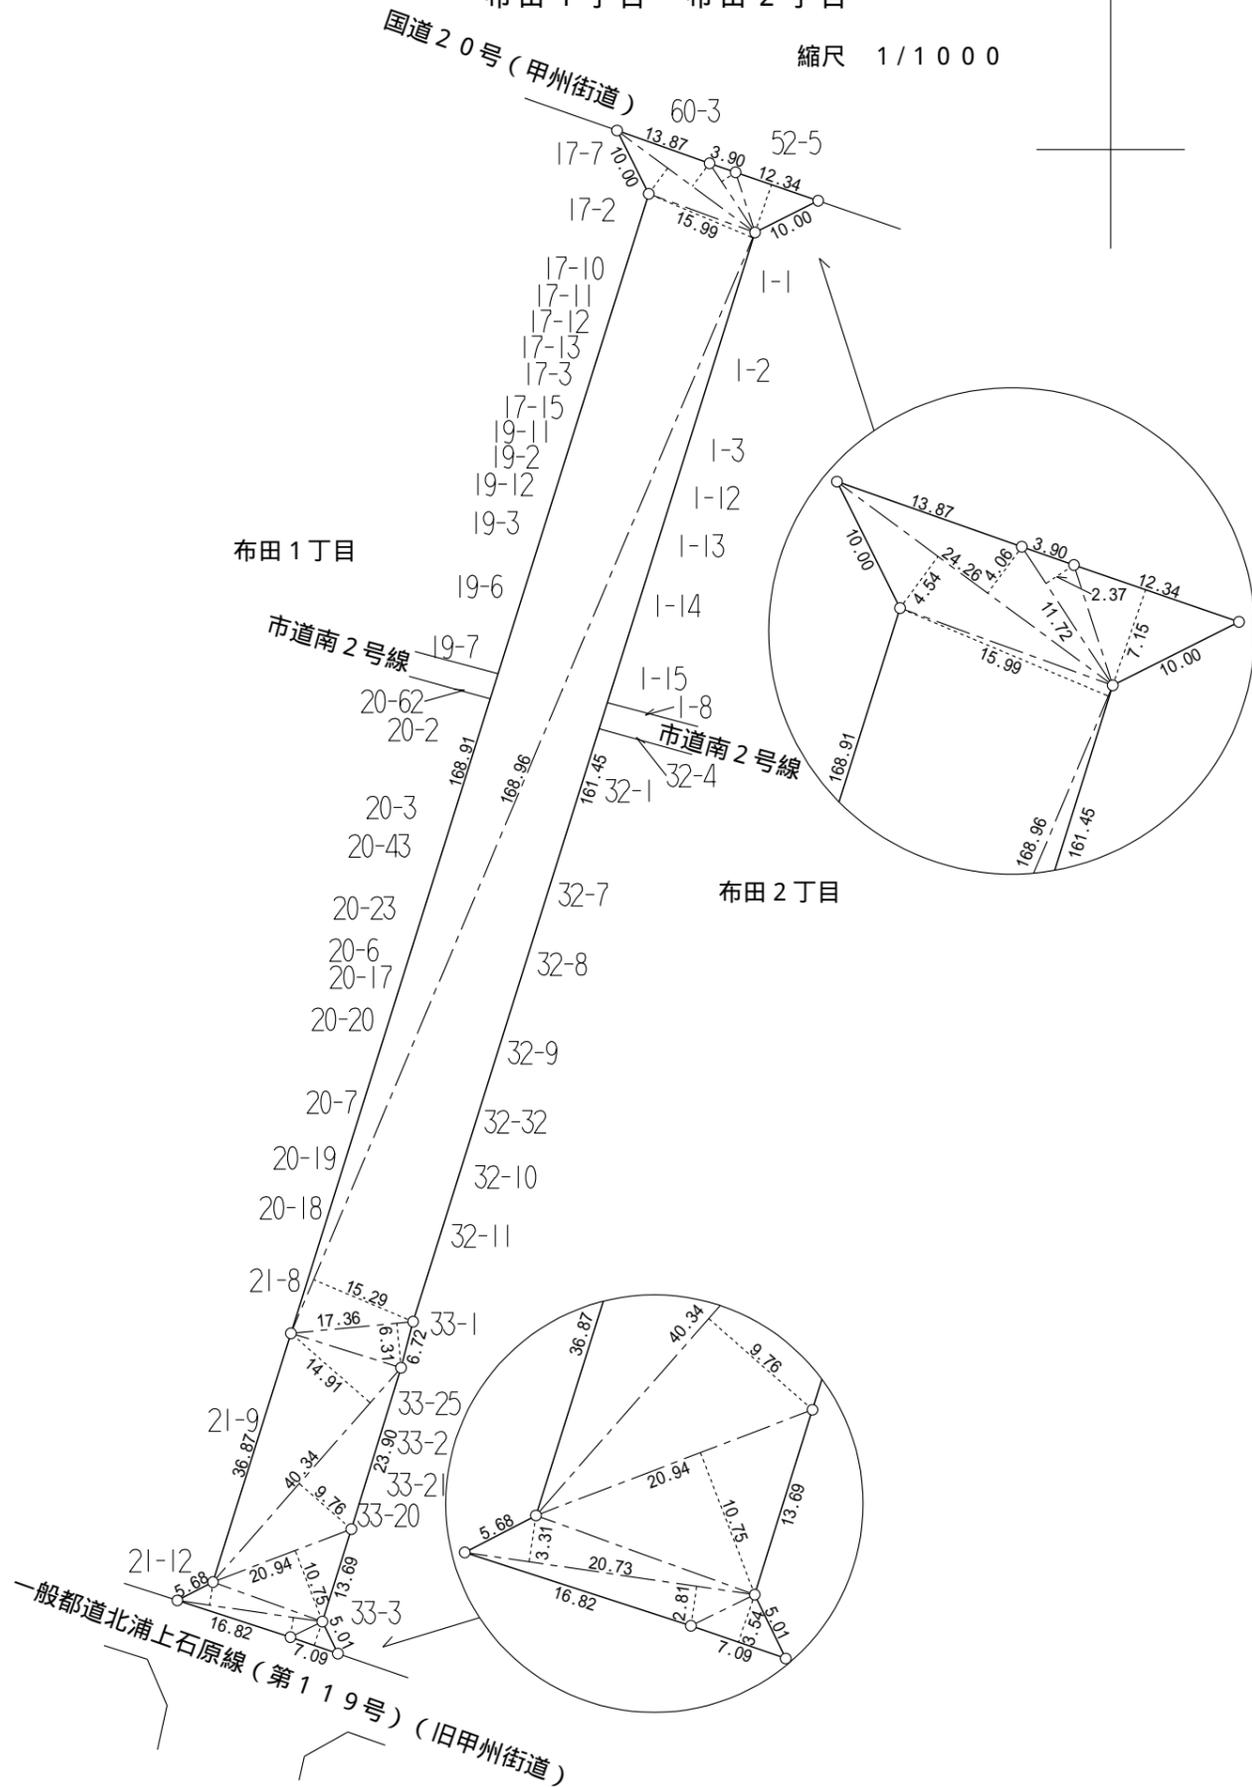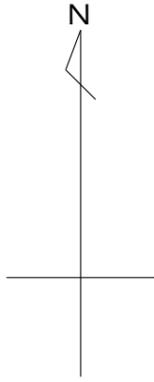

求積表				
区分	底辺	高さ	倍面積	面積
市道南9号線	12.34	7.15	88.2310	3545.75m ²
	11.72	2.37	27.7764	
	24.26	4.06	98.4956	
	24.26	4.54	110.1404	
	168.96	15.99	2701.6704	
	168.96	15.29	2583.3984	
	17.36	6.31	109.5416	
	40.34	14.91	601.4694	
	40.34	9.76	393.7184	
	20.94	10.75	225.1050	
	20.73	3.31	68.6163	
	20.73	2.81	58.2513	
	7.09	3.54	25.0986	
		7091.5128		

地積測量図

布田1丁目・布田3丁目
縮尺 1/1000

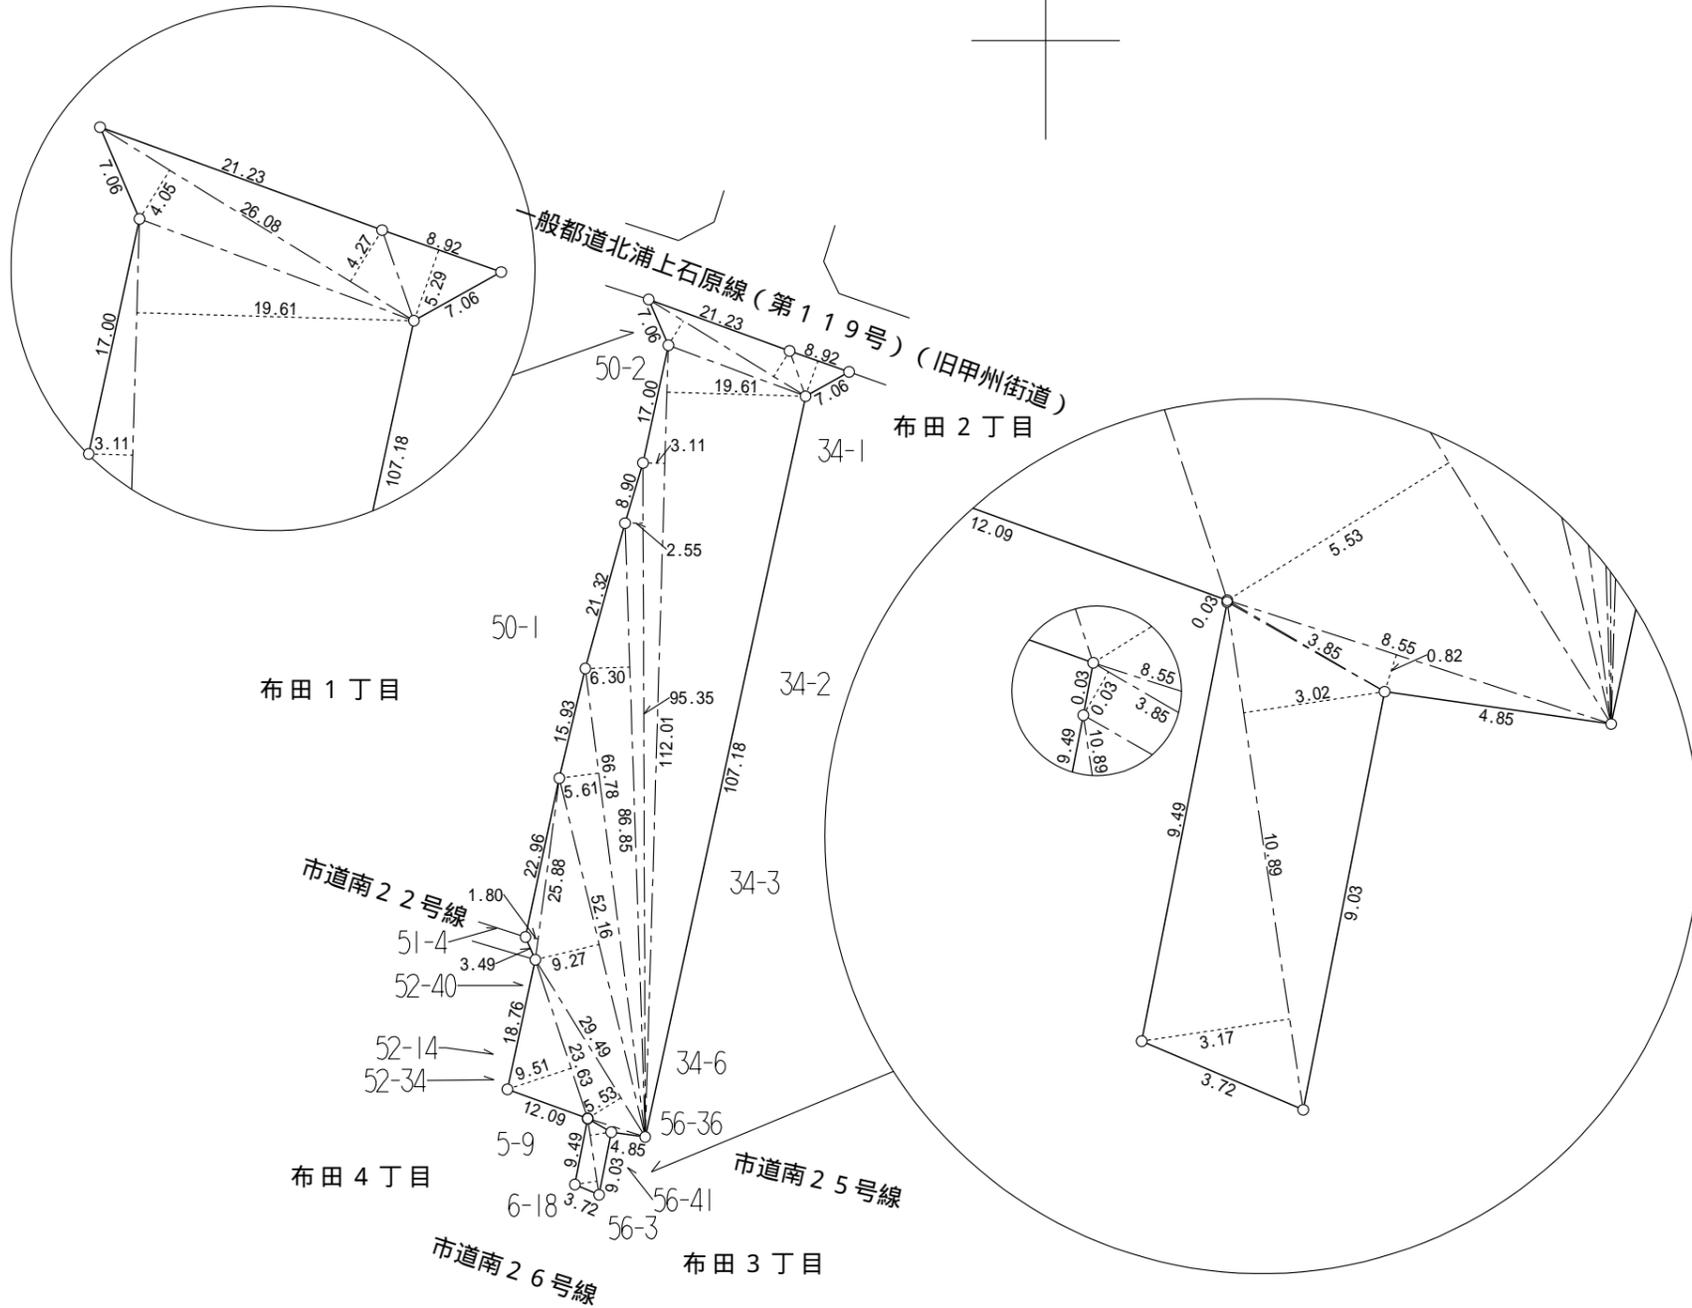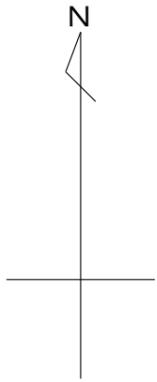

求積表				
区分	底辺	高さ	倍面積	面積
市道南24号線	8.92	5.29	47.1868	2483.20m ²
	26.08	4.27	111.3616	
	26.08	4.05	105.6240	
	112.01	19.61	2196.5161	
	112.01	3.11	348.3511	
	95.35	2.55	243.1425	
	86.85	6.30	547.1550	
	66.78	5.61	374.6358	
	52.16	9.27	483.5232	
	25.88	1.80	46.5840	
	29.49	5.53	163.0797	
	23.63	9.51	224.7213	
	8.55	0.82	7.0110	
	3.85	0.03	0.1155	
10.89	3.02	32.8878		
10.89	3.17	34.5213		
		4966.4167		