

議案第18号

市道路線の廃止について

上記の議案を提出する。

平成29年2月27日

提出者 調布市長 長友貴樹

提案理由

道路法第10条第3項の規定により、提案するものであります。


市道路線の廃止について

市道路線を次のとおり廃止する。


路 線 名	起 点	幅 員	延 長
	終 点		
市道西24-1号線	調布市富士見町1丁目38番地3先	メートル 1.82	メートル 39.94
	調布市富士見町1丁目37番地6先		

案内図

富士見町1丁目

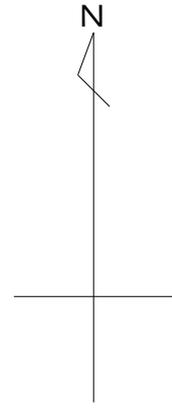


調布市立石原小学校

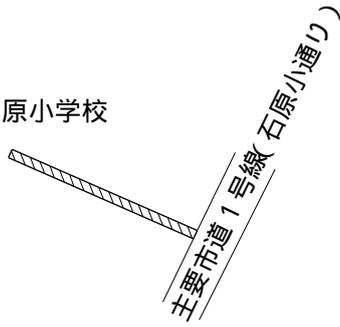

市道西24-1号線

土地所在図

富士見町 1 丁目

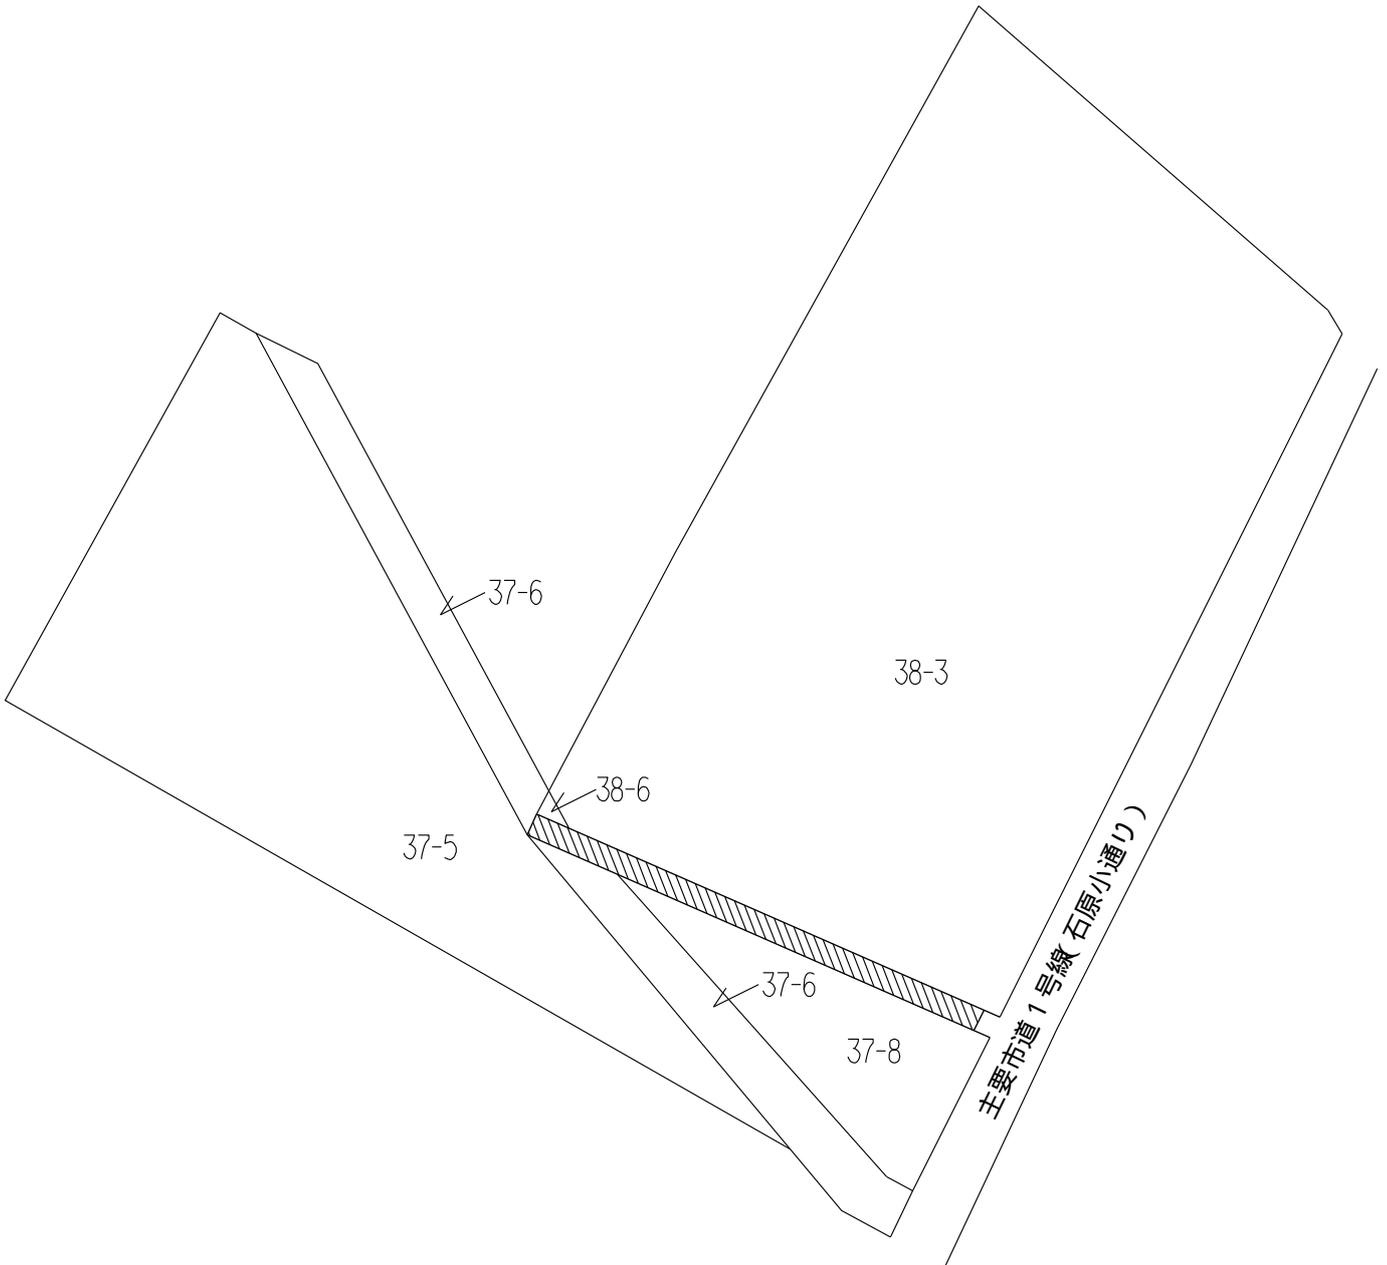


市道西 2 4 - 1 号線

地積測量図

富士見町1丁目

縮尺 1/250

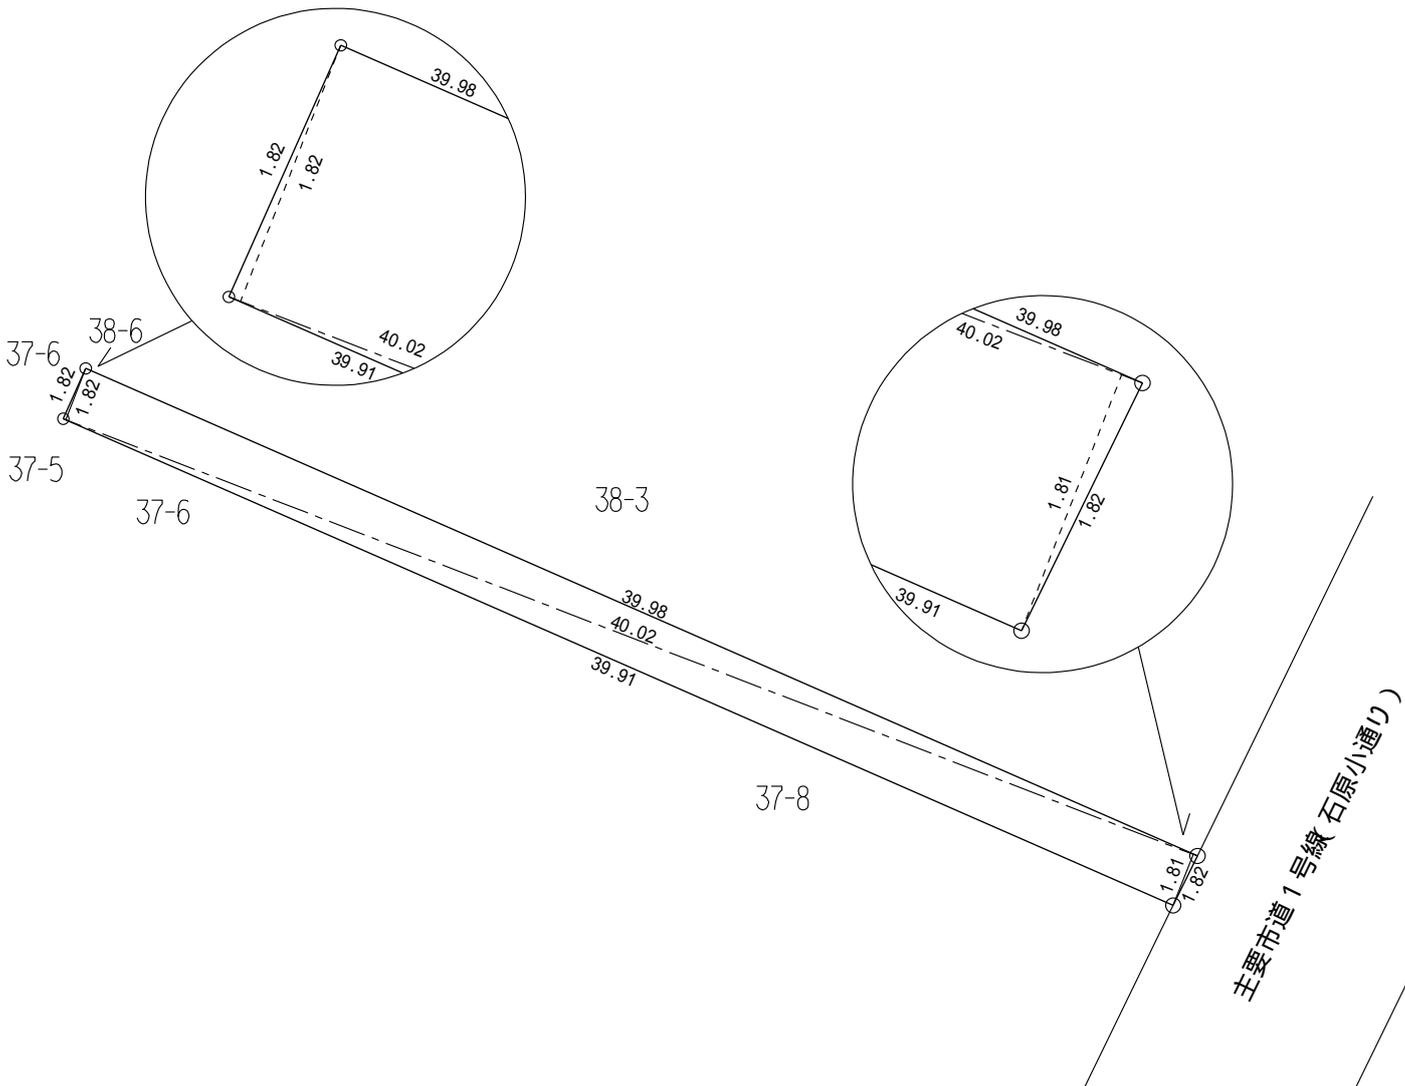

求 積 表				
区 分	底 辺	高 さ	倍 面 積	面 積
市道西24-1号線	40.02	1.82	72.8364	72.63m ²
	40.02	1.81	72.4362	
			145.2726	