

議案第 22 号

市道路線の一部廃止について

上記の議案を提出する。

平成 29 年 2 月 27 日

提出者 調布市長 長 友 貴 樹

提案理由

道路法第 10 条第 3 項の規定により、提案するものであります。


市道路線の一部廃止について

市道路線を次のとおり一部廃止する。

路 線 名	起 点	幅 員	延 長
	終 点		
市道北164-15号線	調布市深大寺南町5丁目10番地6先	メートル 1.21	メートル 37.11
	調布市深大寺南町5丁目10番地3先		

案内図



深大寺南町5丁目

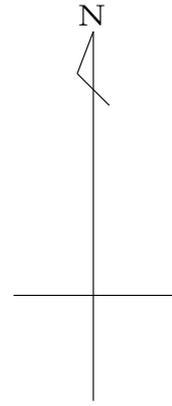

市道北164-15号線の廃止部分

土地所在図

深大寺南町5丁目

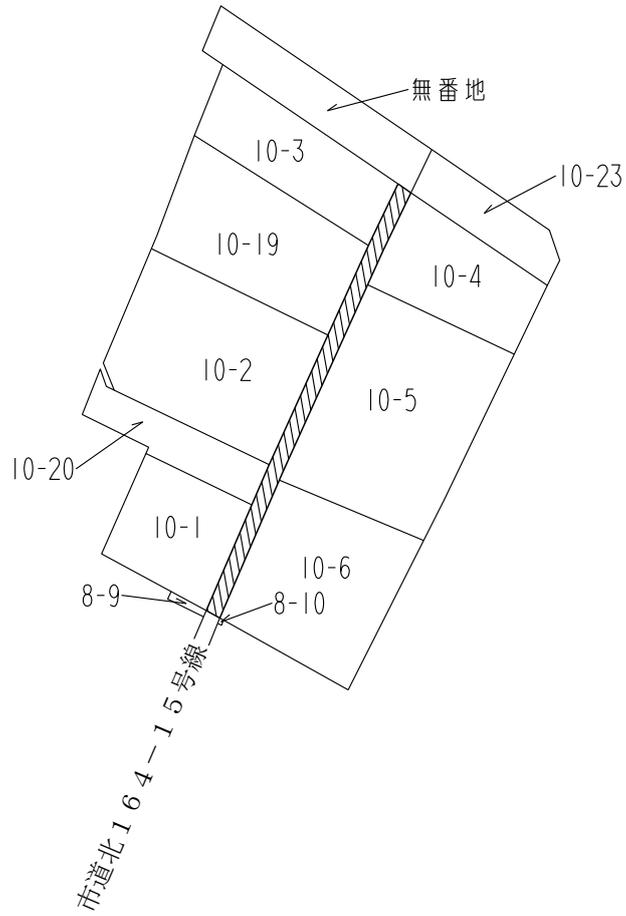
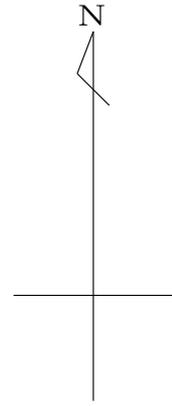


市道北164-15号線の廃止部分

地積測量図

深大寺南町5丁目

縮尺 1/250

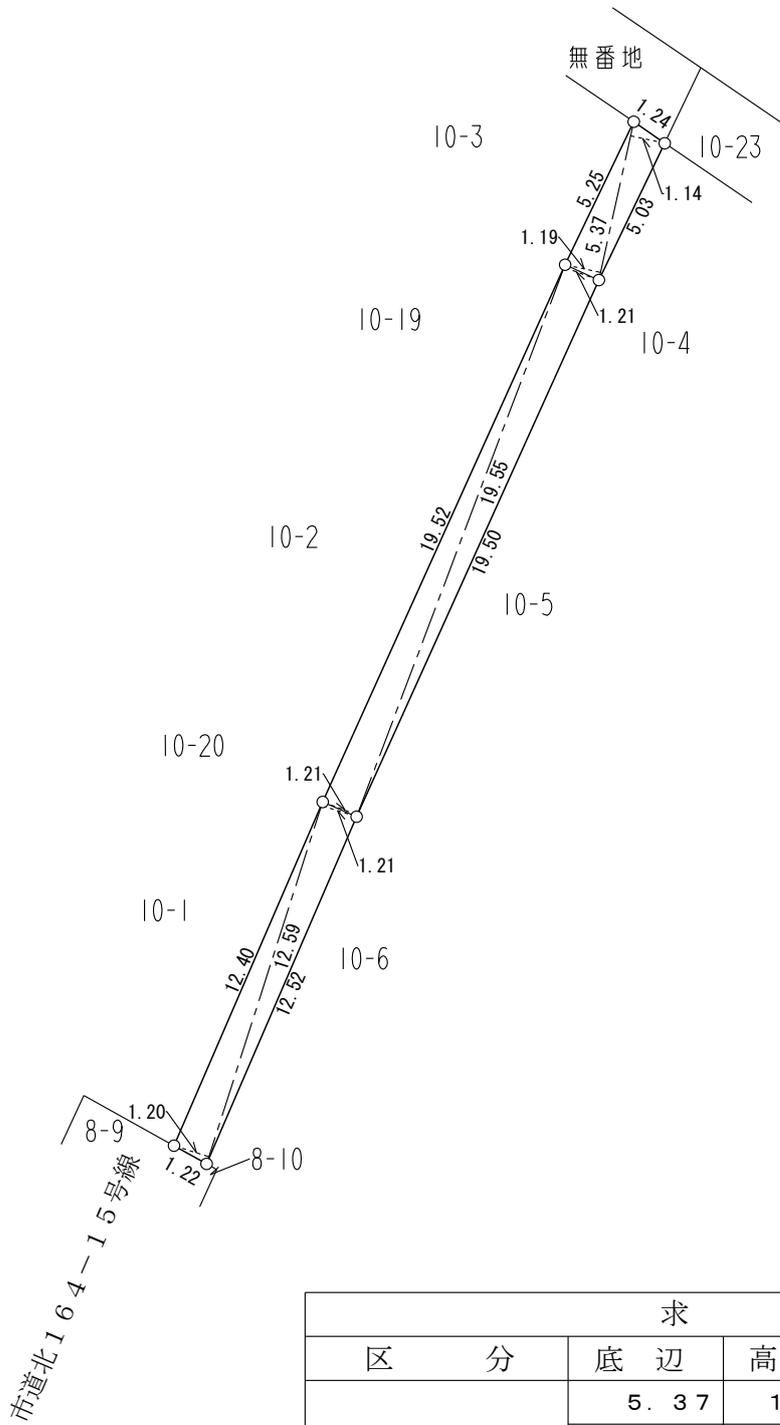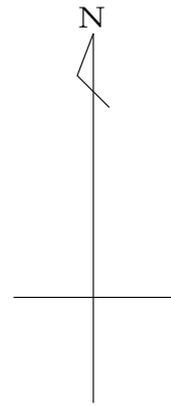

求 積 表				
区 分	底 辺	高 さ	倍 面 積	面 積
市道北164-15号線 の廃止部分	5.37	1.14	6.1218	45.08㎡
	5.37	1.19	6.3903	
	19.55	1.21	23.6555	
	19.55	1.21	23.6555	
	12.59	1.21	15.2339	
	12.59	1.20	15.1080	
			90.1650	