

議案第 3 2 号

市道路線の廃止について

上記の議案を提出する。

平成 2 8 年 2 月 2 9 日

提出者 調布市長 長 友 貴 樹

提案理由

道路法第 1 0 条第 3 項の規定により，提案するものであります。


市道路線の廃止について

市道路線を次のとおり廃止する。

| 路 線 名 | 起 点 | 幅 員 | 延 長 |
|------------|-------------------|--------------|---------------|
| | 終 点 | | |
| 市道北125-2号線 | 調布市深大寺東町2丁目9番地3先 | メートル 1.82 | メートル 35.94 |
| | 調布市深大寺東町2丁目9番地4先 | | |
| 市道北125-3号線 | 調布市深大寺東町2丁目9番地19先 | 1.21 | 50.81 |
| | 調布市深大寺東町2丁目9番地14先 | | |

案内図

深大寺東町2丁目

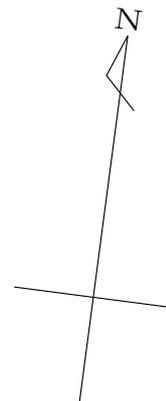

調布市深大寺東町2丁目
児童遊園





市道北125-2号線



市道北125-3号線

土地所在図

深大寺東町 2 丁目

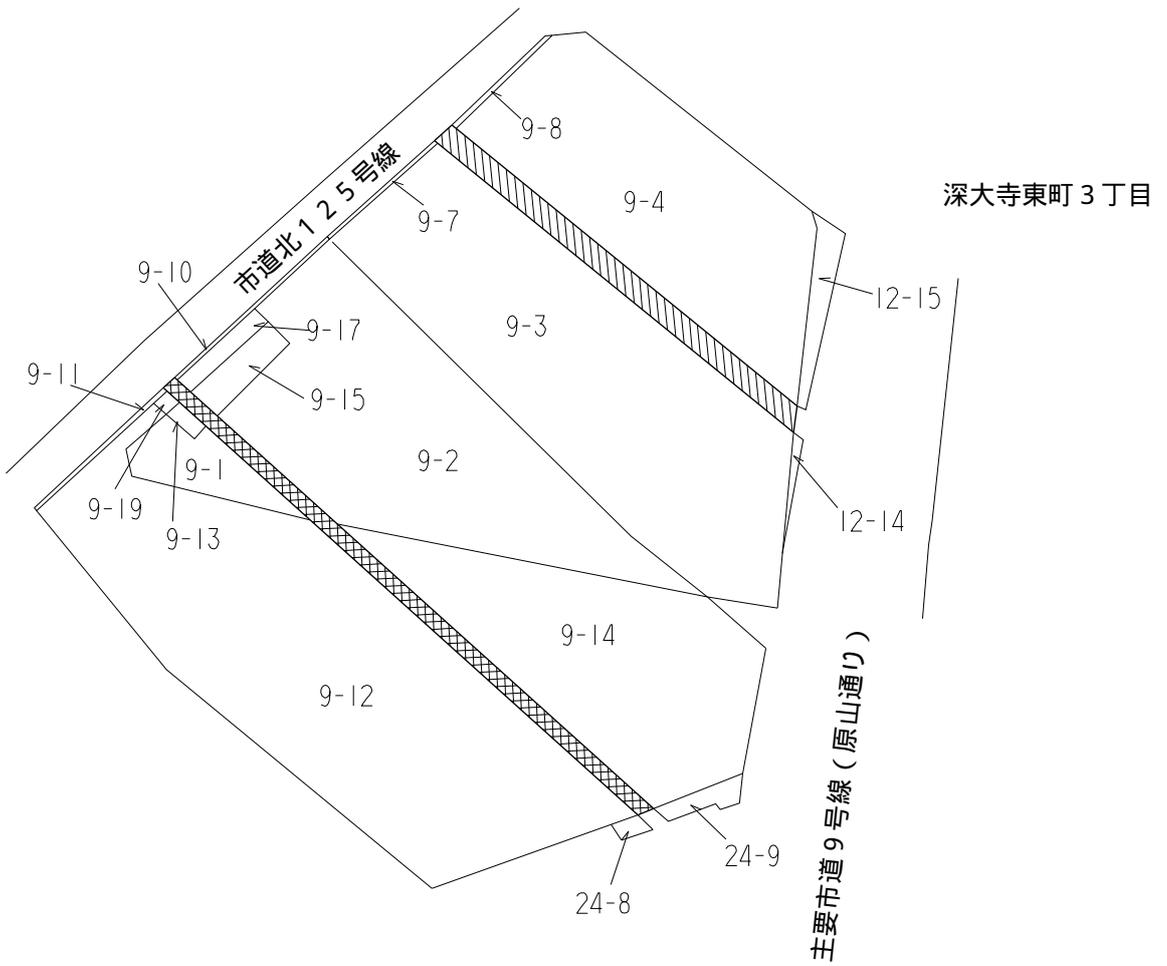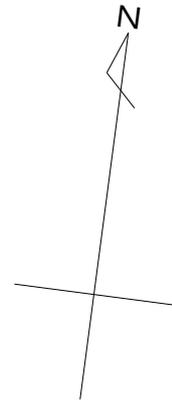

市道北 125 - 2 号線





市道北 125 - 3 号線

地積測量図

深大寺東町 2 丁目

縮尺 1 / 2 5 0

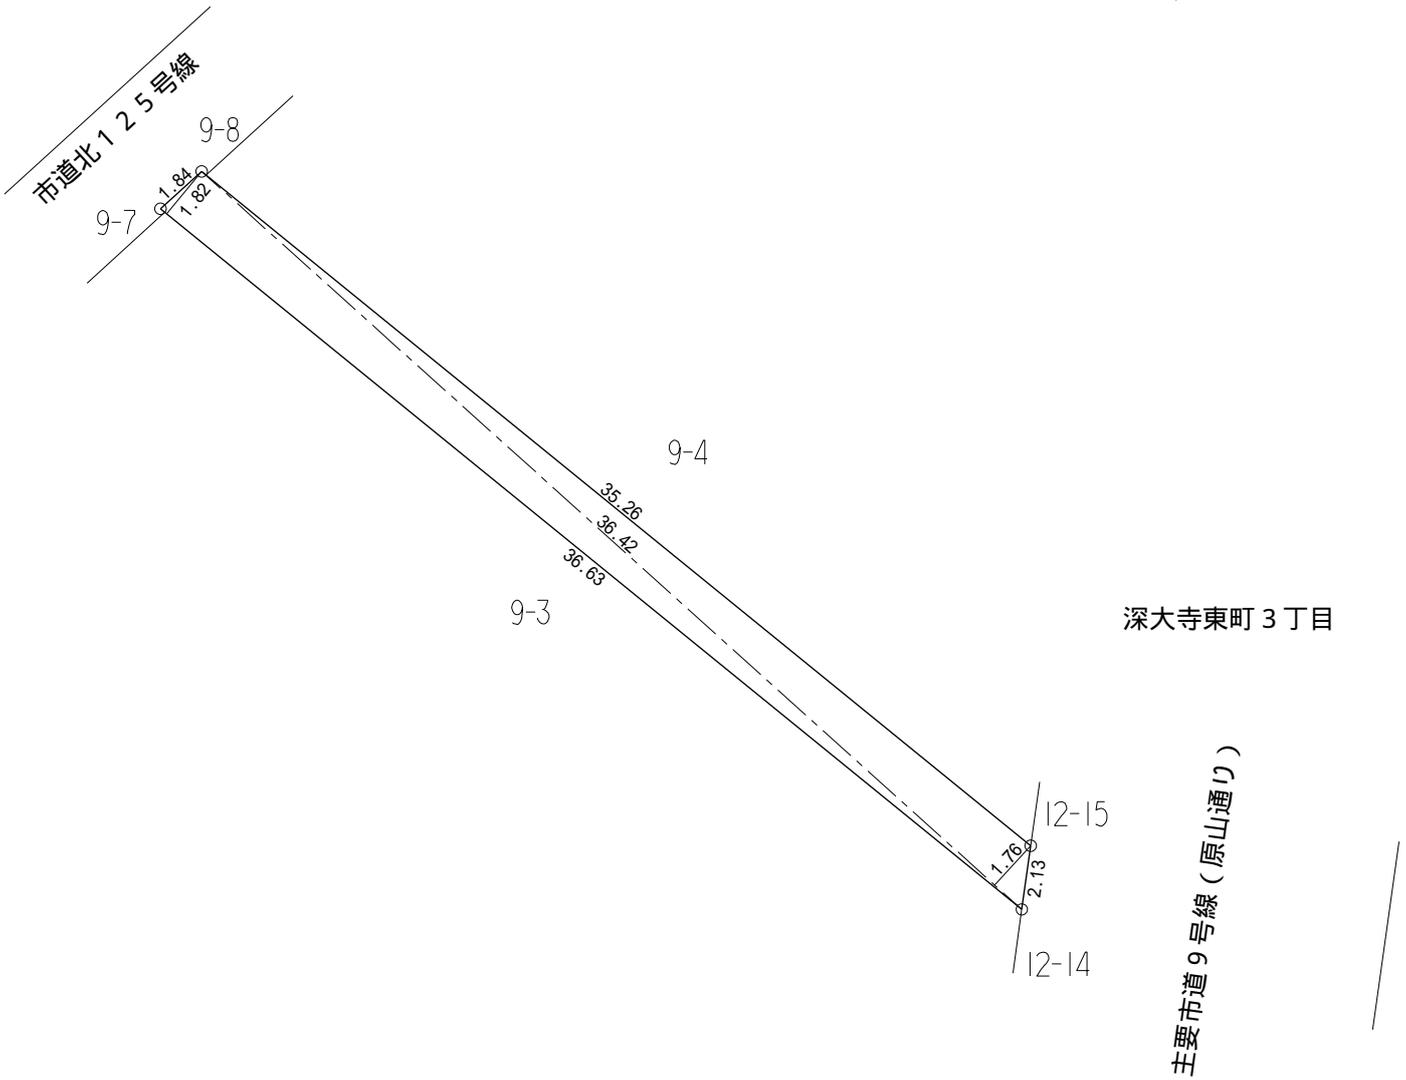
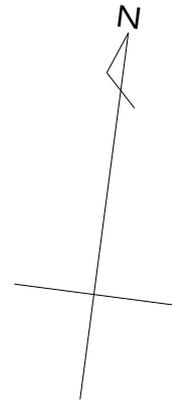


| 求 積 表 | | | | |
|------------------|-----------|---------|-----------------|--------------------------|
| 区 分 | 底 辺 | 高 さ | 倍 面 積 | 面 積 |
| 市道北 1 2 5 - 2 号線 | 3 6 . 6 3 | 1 . 8 2 | 6 6 . 6 6 6 6 | 6 5 . 3 8 m ² |
| | 3 6 . 4 2 | 1 . 7 6 | 6 4 . 0 9 9 2 | |
| | | | 1 3 0 . 7 6 5 8 | |

地積測量図

深大寺東町2丁目

縮尺 1/250

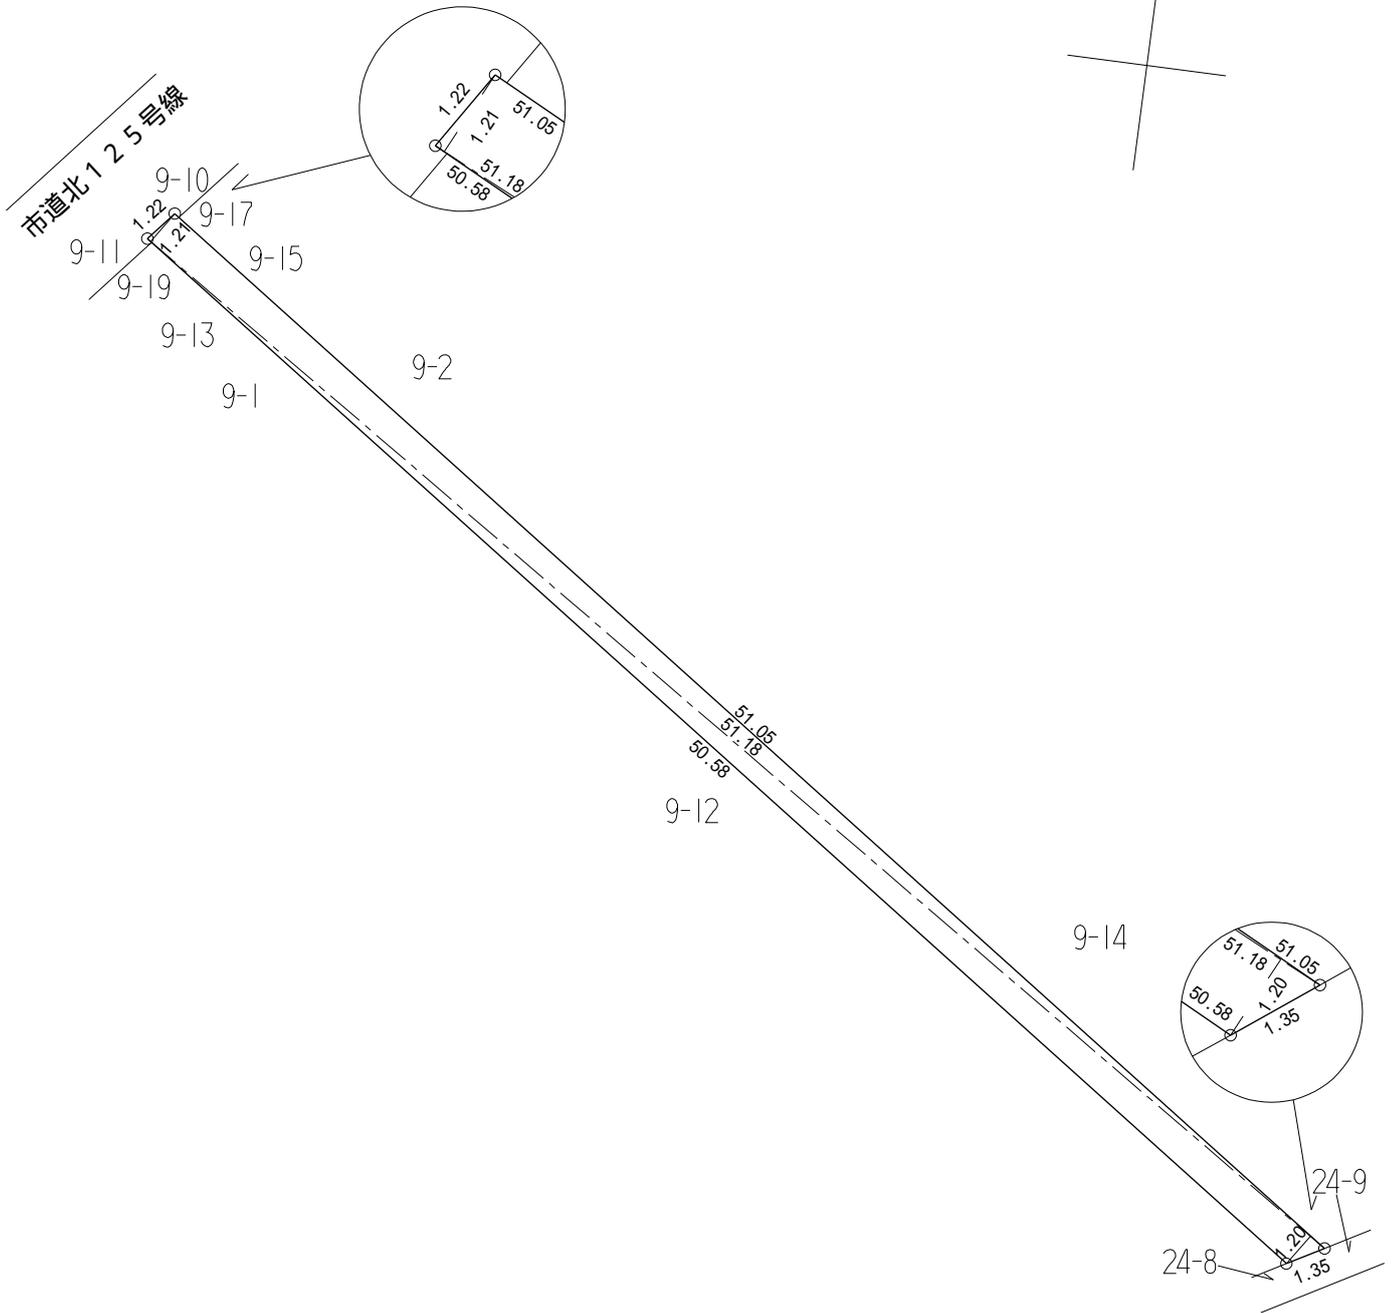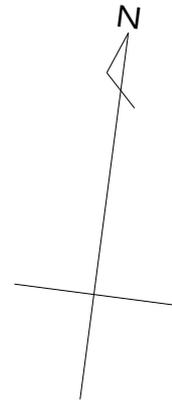

| 求 積 表 | | | | |
|--------------|-------|------|----------|---------------------|
| 区 分 | 底 辺 | 高 さ | 倍 面 積 | 面 積 |
| 市道北125 - 3号線 | 51.18 | 1.21 | 61.9278 | 61.67m ² |
| | 51.18 | 1.20 | 61.4160 | |
| | | | 123.3438 | |